



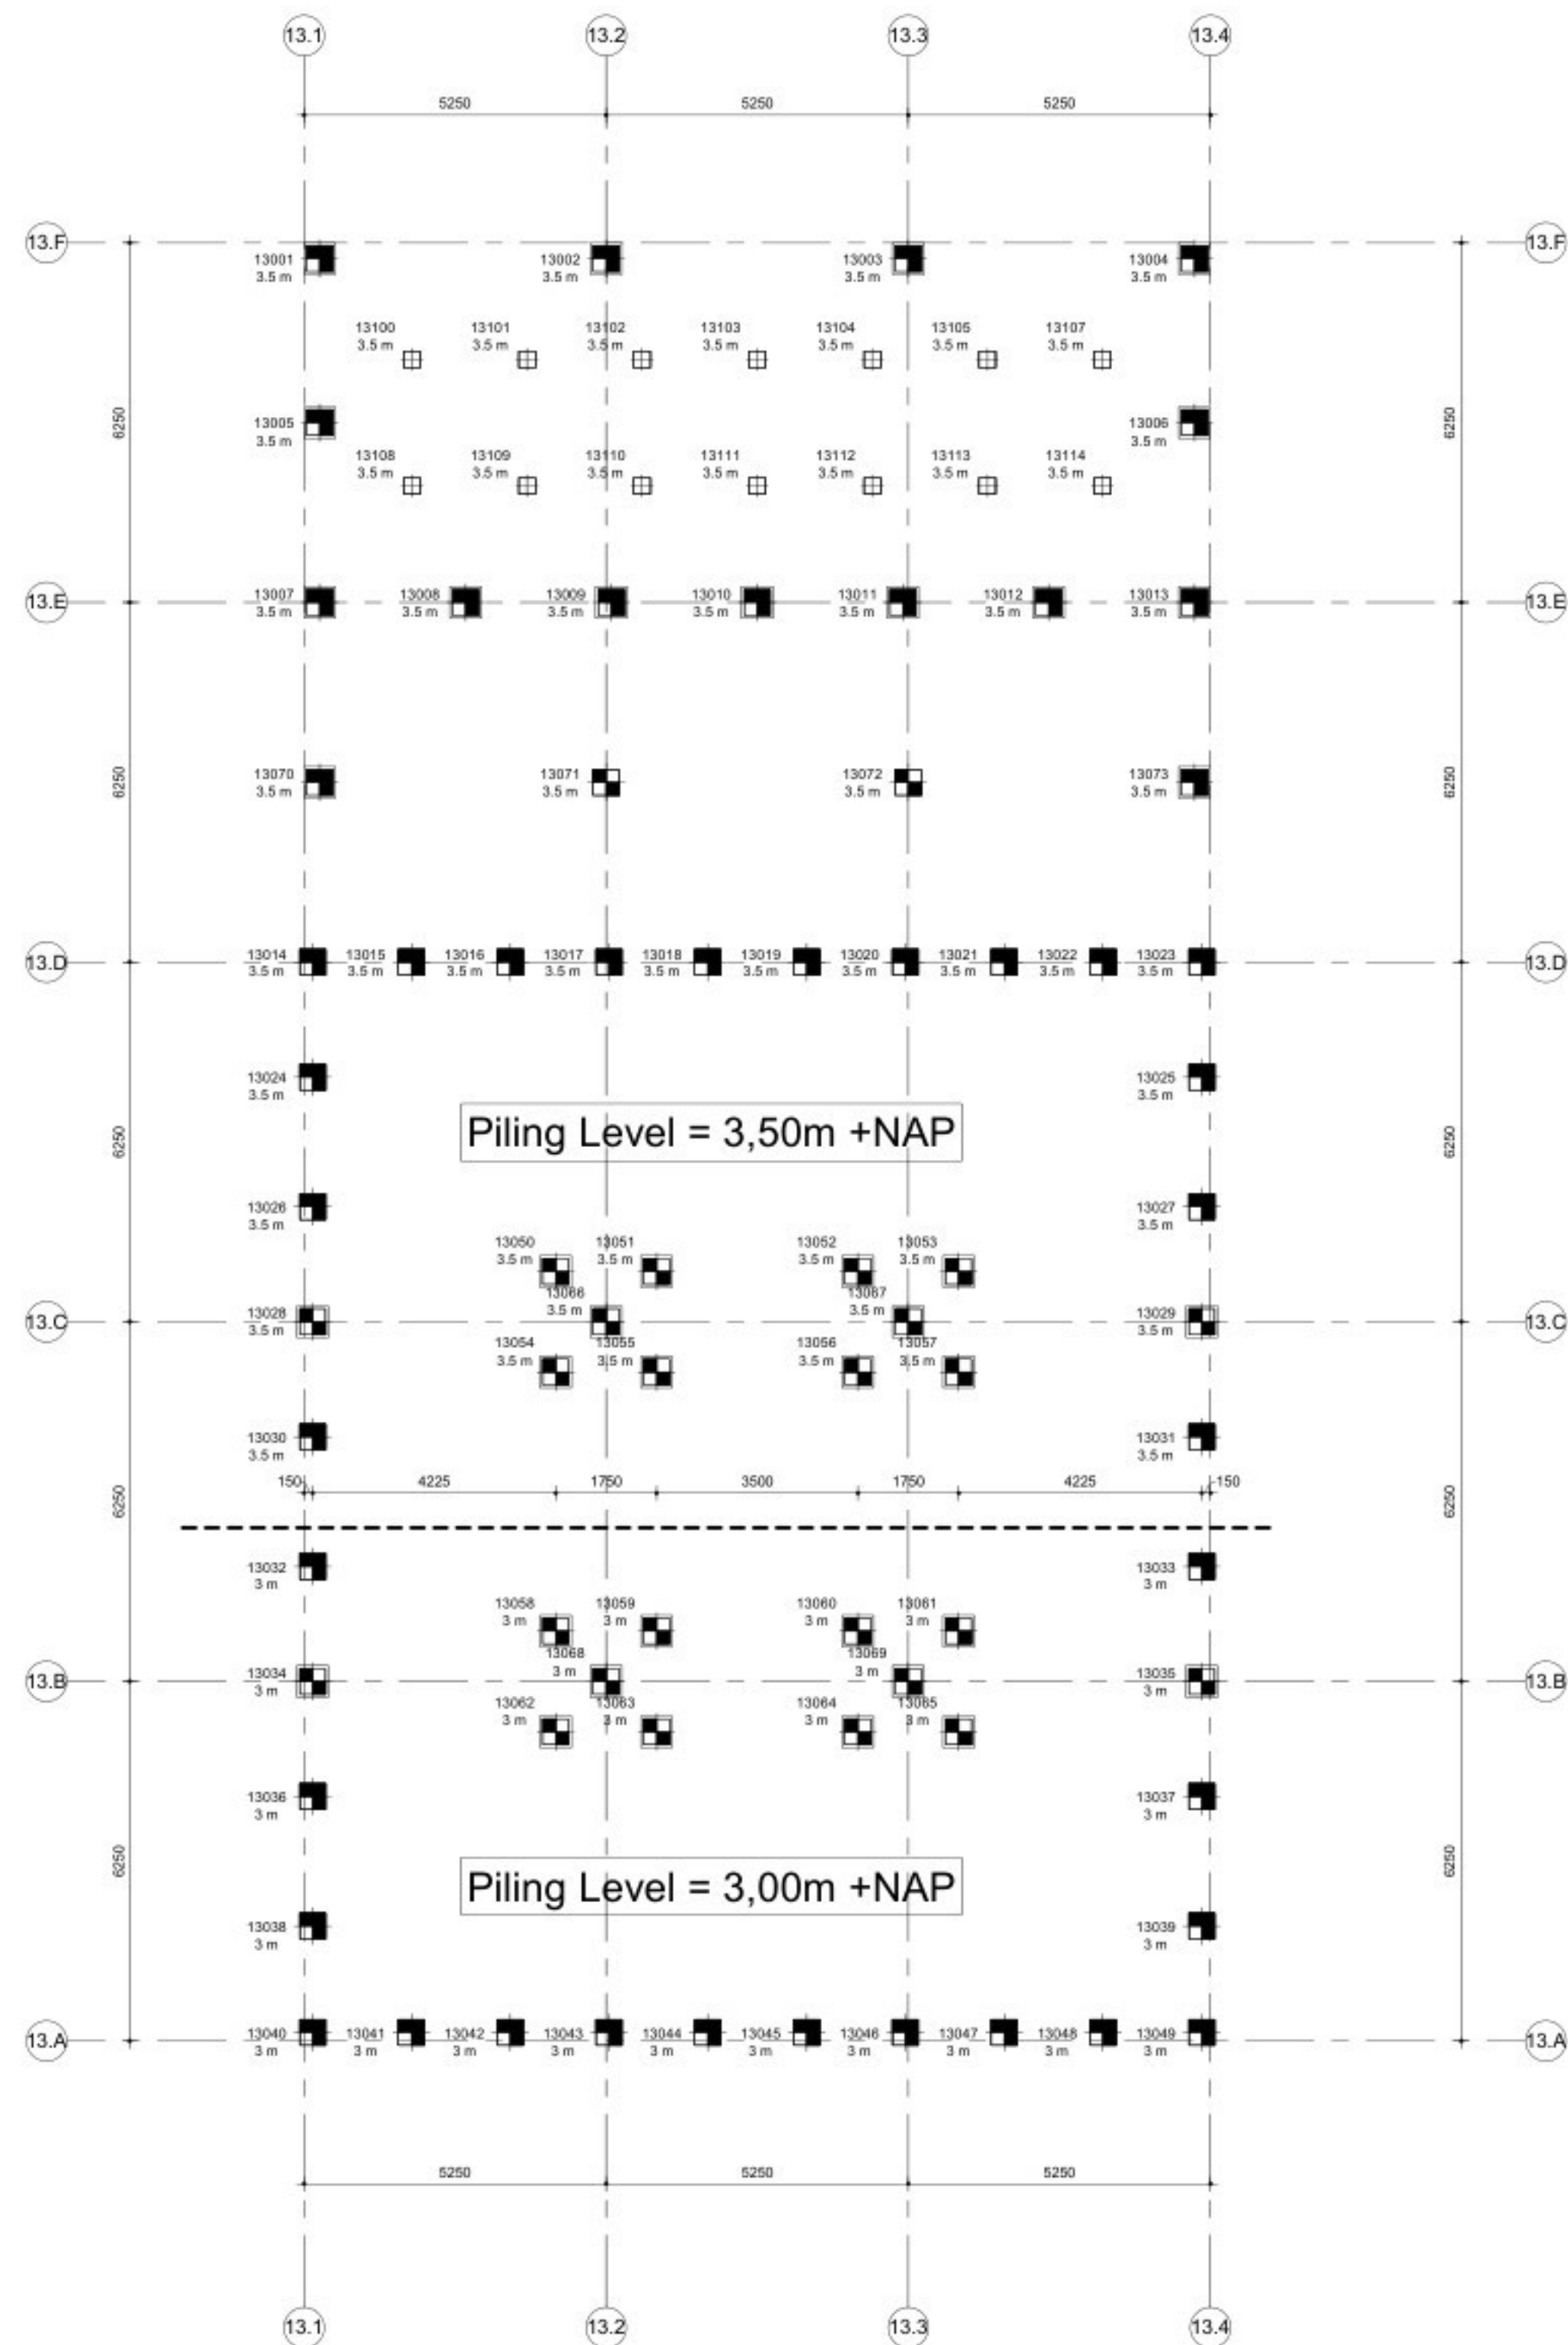


P Palenplan - Bouwdeel 13
Schaal: 1 : 100

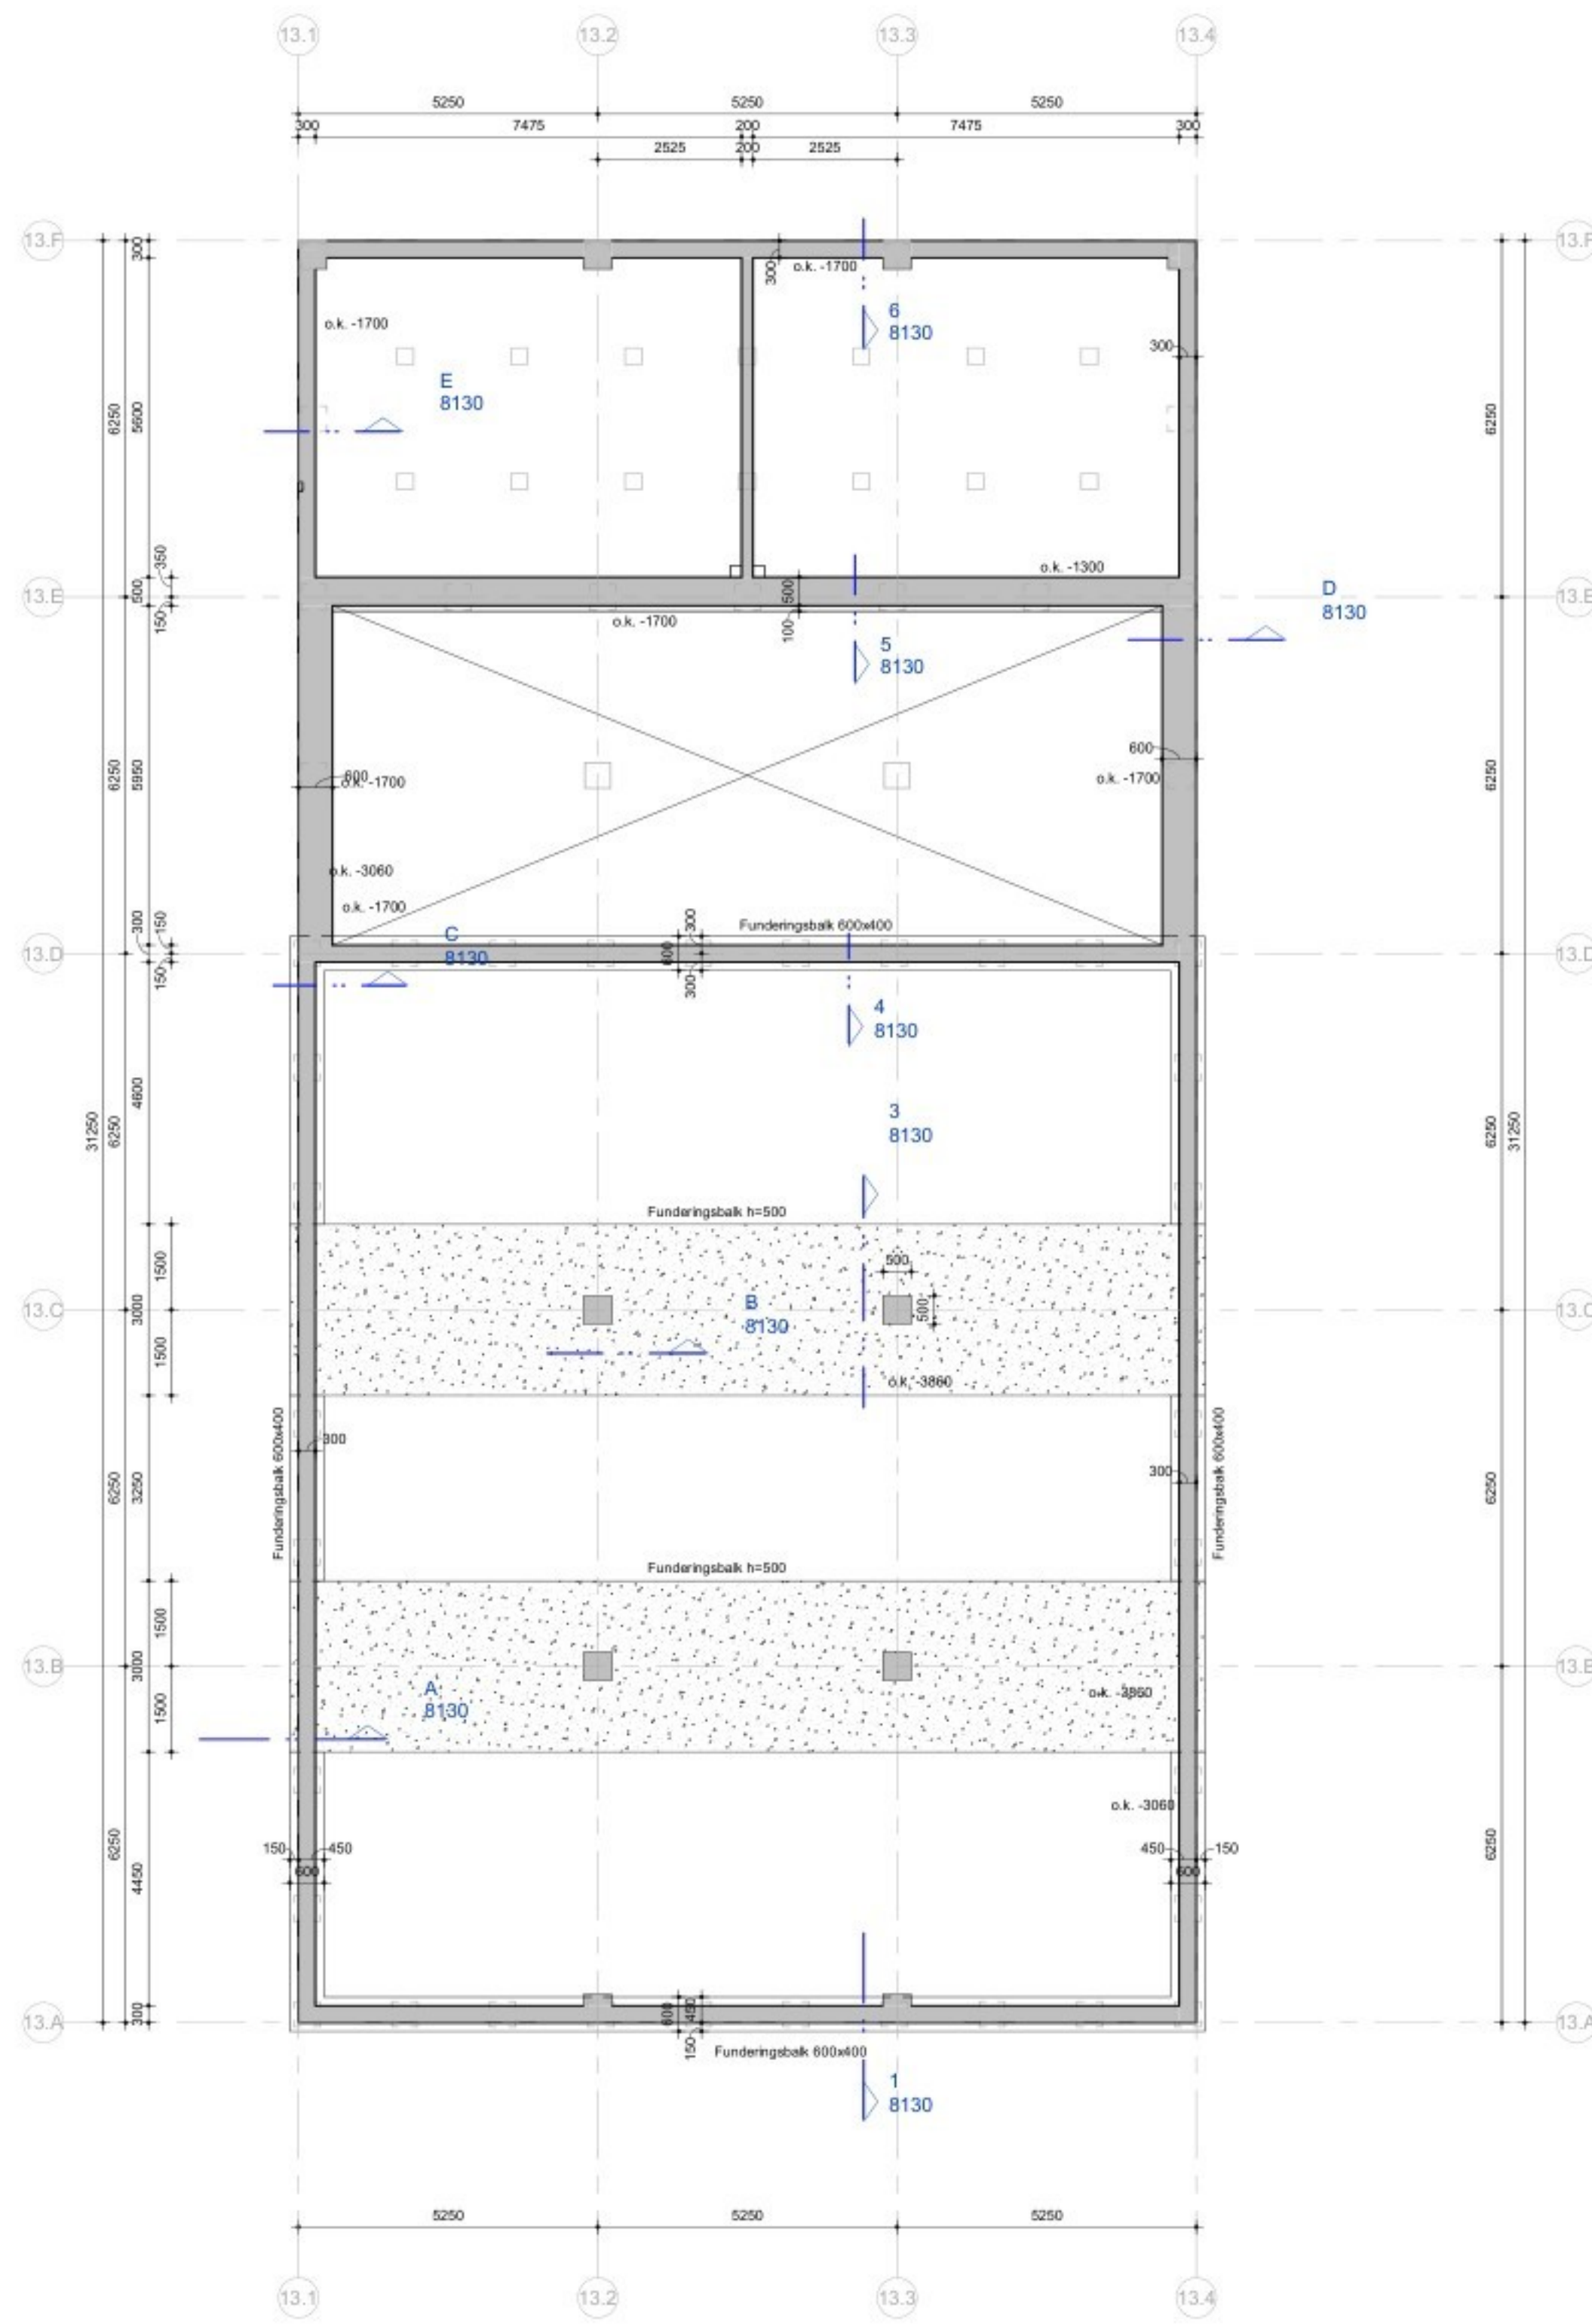

0 Funderingsplan - Bouwdeel 13
Schaal: 1 : 100

Palenstaat - Bouwdeel 13 (nivo 13.00 = 12,87m +NAP)						
Paalsymbool	Aantal	Paaltype	Paalpunt niveau (NAP)	Paalkop niveau (NAP)	Netto Paallengte	Opmerkingen
⊕	14	⊕290	3,50 m	11,17 m	7670 mm	Prefab heipaal 290x290 (druk)
⊕	2	⊕450	3,50 m	11,92 m	8420 mm	Prefab heipaal 450x450 (druk)
⊕	12	⊕450	3,00 m	9,01 m	6010 mm	Prefab heipaal 450x450 (druk/trek)
⊕	12	⊕450	3,50 m	9,01 m	5510 mm	Prefab heipaal 450x450 (druk/trek)
⊕	16	⊕450	3,00 m	9,11 m	6110 mm	Prefab heipaal 450x450 (druk)
⊕	16	⊕450	3,50 m	9,11 m	5610 mm	Prefab heipaal 450x450 (druk)
⊕	15	⊕450	3,50 m	11,17 m	7670 mm	Prefab heipaal 450x450 (druk/trek)
Grand total: 87						

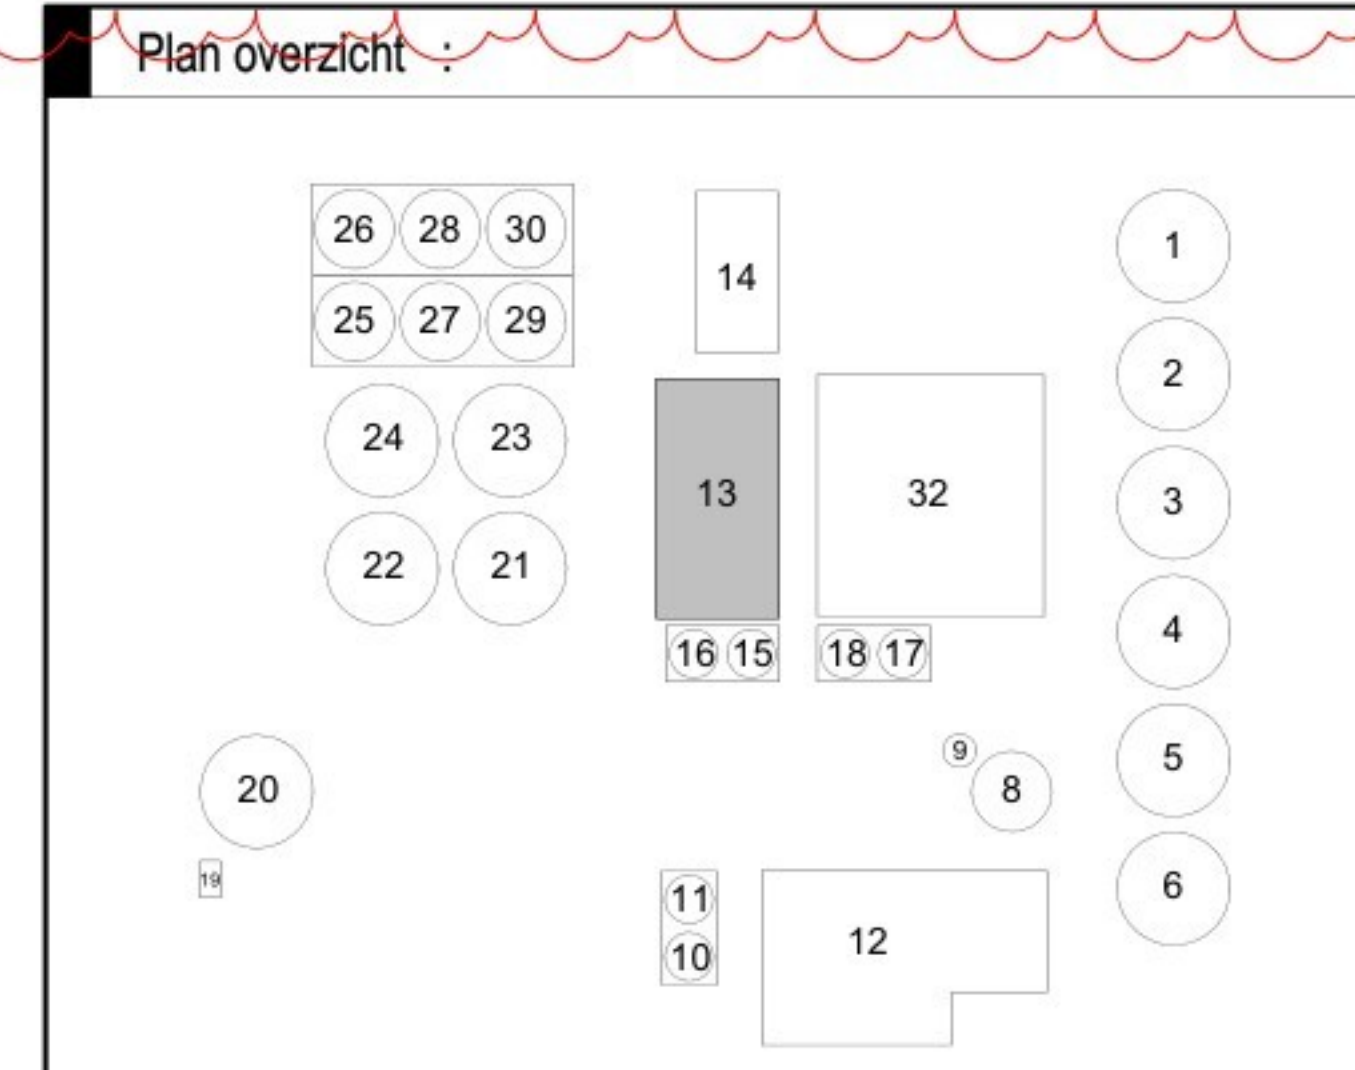

1	Aanvraag Omgevingsvergunning	RRU	RKE	11-03-2022
2	Aanvraag Omgevingsvergunning	RRU	RKE	16-09-2022
3	Aanvraag Omgevingsvergunning	ARE	RKE	27-11-2024
4	Aanvraag Omgevingsvergunning	ARE	RKE	21-03-2025
Versie	Omschrijving	Gecontroleerd	Vrijgegeven	Datum

Opdrachtgever

Contact

Projectbureau

Design & Consultancy
for infrastructure
and built assets

Stationsplein 180
Postbus 1632
6201 BP MAASTRICHT
Tel 088 4261 261
Fax 043 363 9981
info@arcadis.nl
www.arcadis.nl

Contact

Project

Fage Dairy Plant

Projectnummer : 30092886
Fase : Final Design

Beveiligingscategorie:
AS2 - Internal

Onderwerp : **Z13**
Palenplan & fundering - Bouwdeel 13

Schaal : als aangegeven
Contractnummer : 1130

Bladformaat : A1
Blad : 1130

Status: DEFINITIEF

Getekend: BJI

Tekeningnummer:
FHDP-ARC-Z13-B1-DRW-SE-FD-1130

Versie:
4