




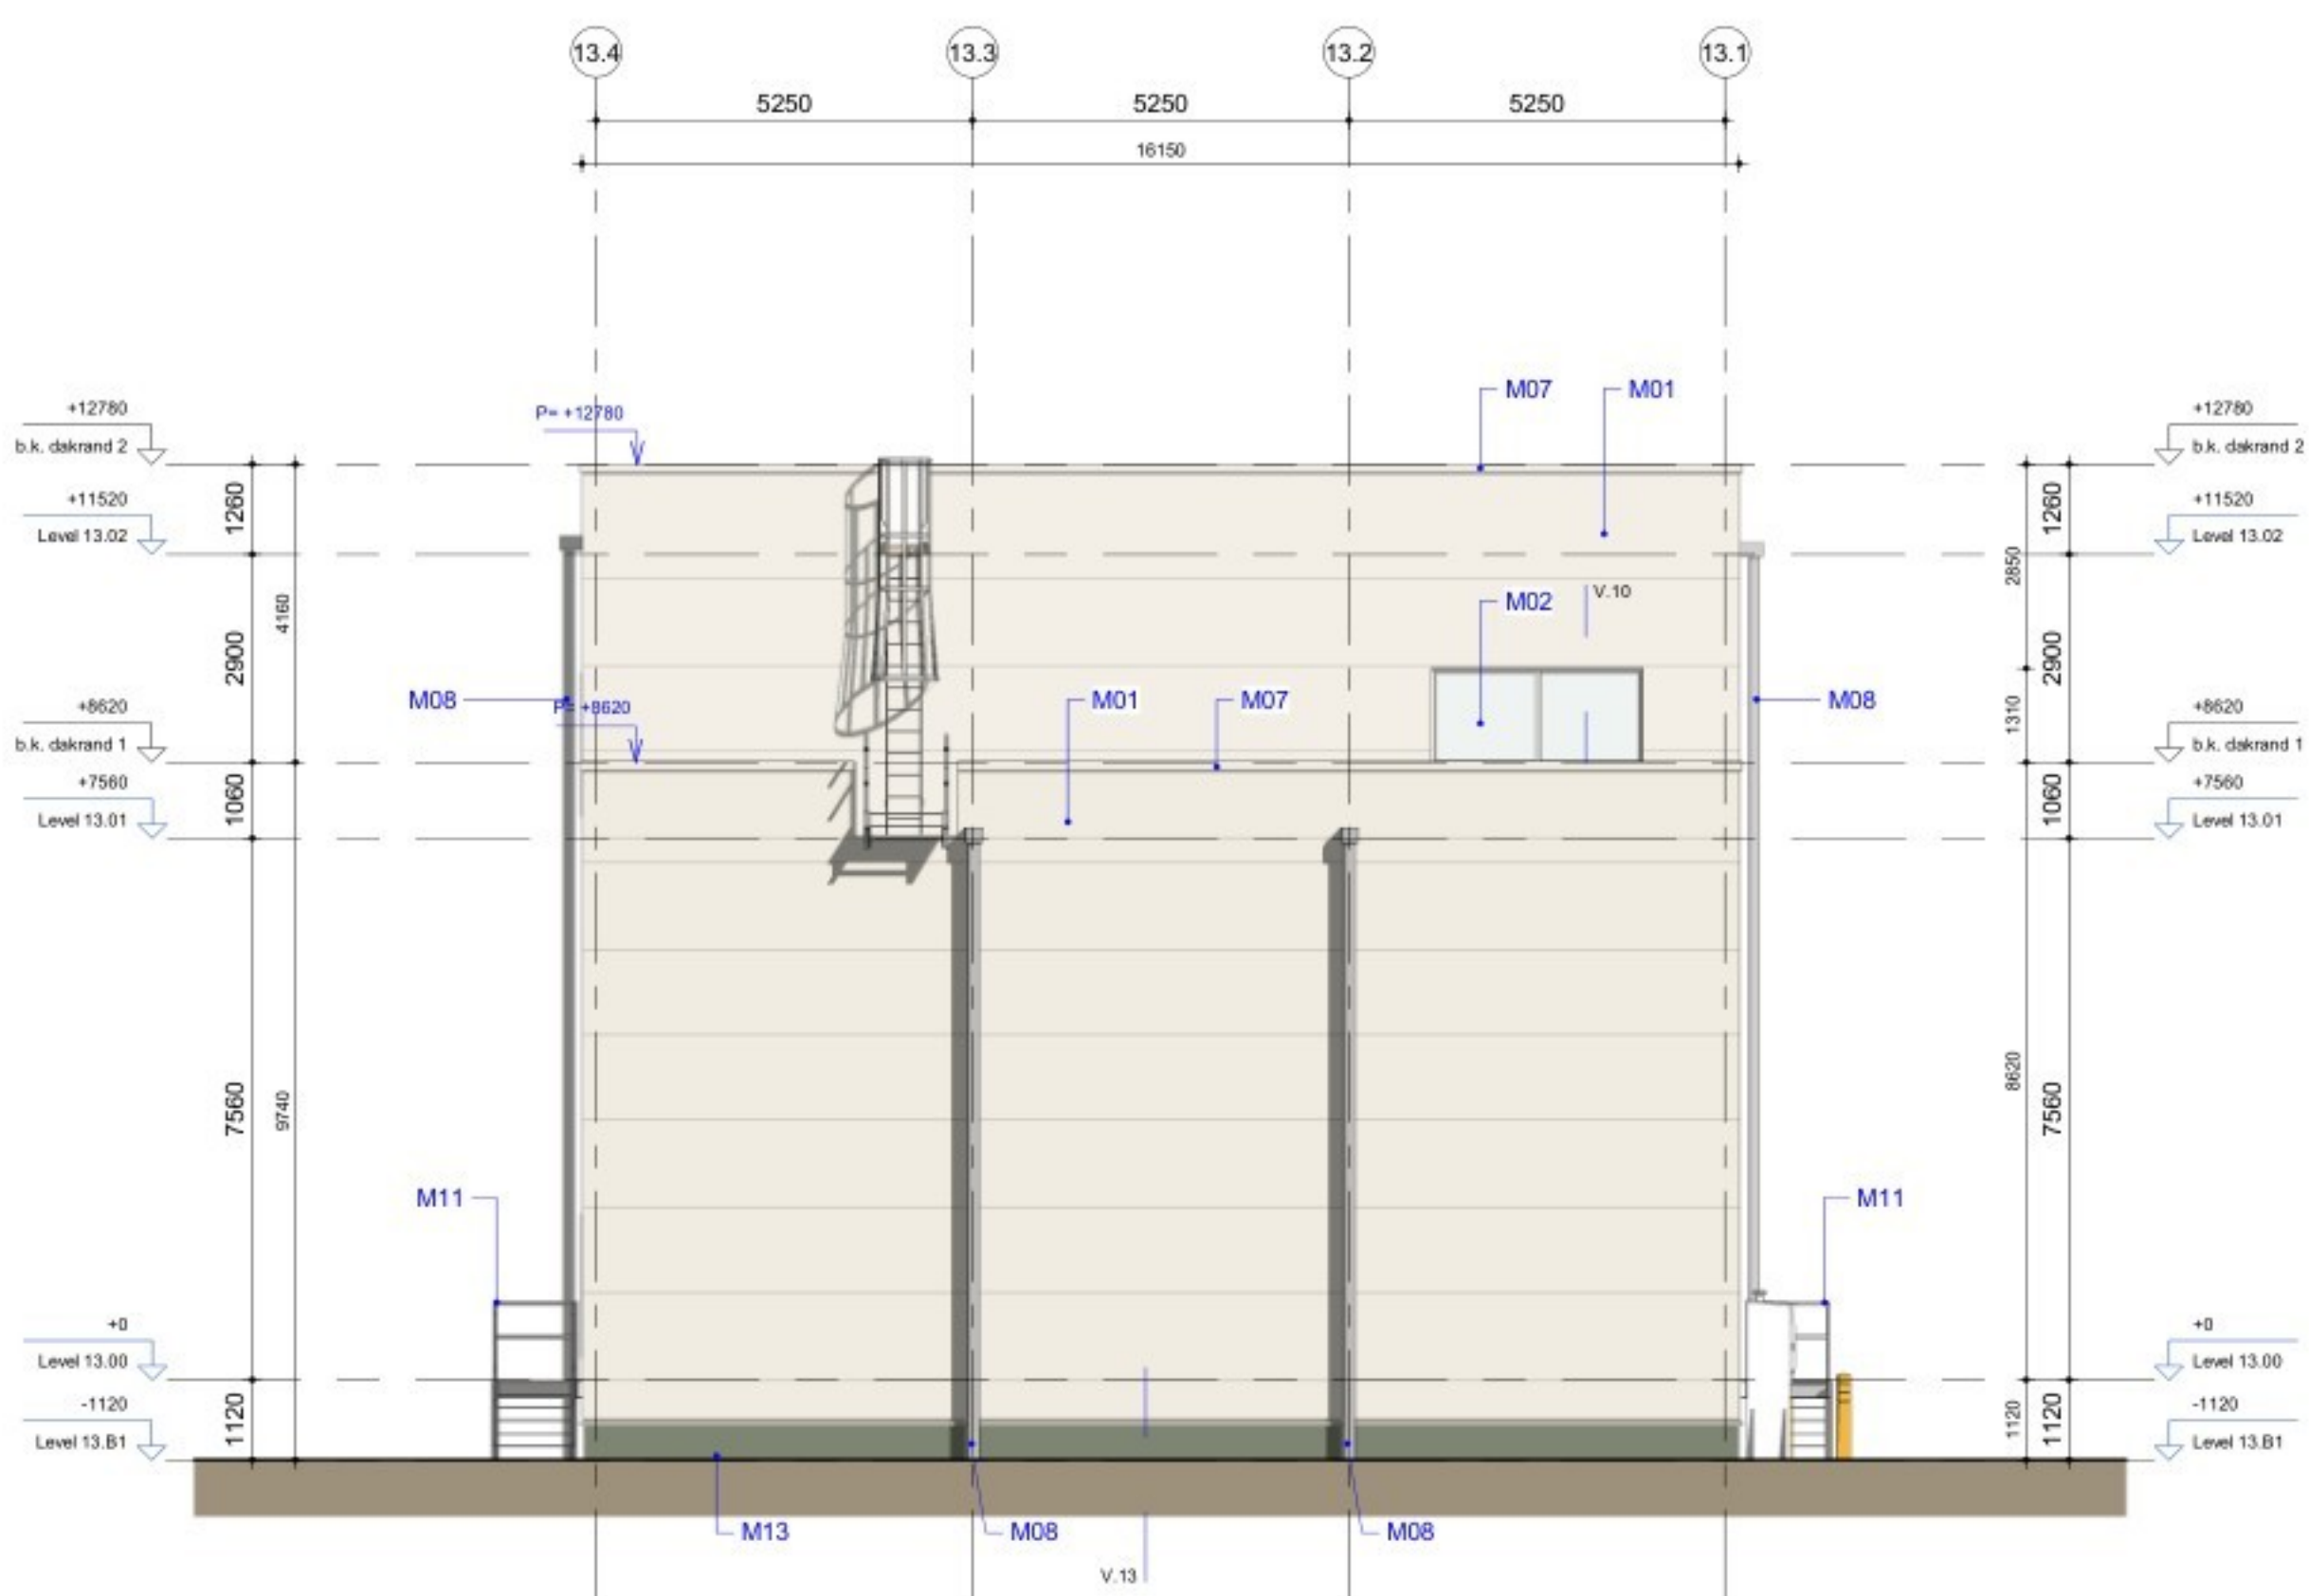


Zuidgevel Bouwdeel 13
1 : 100

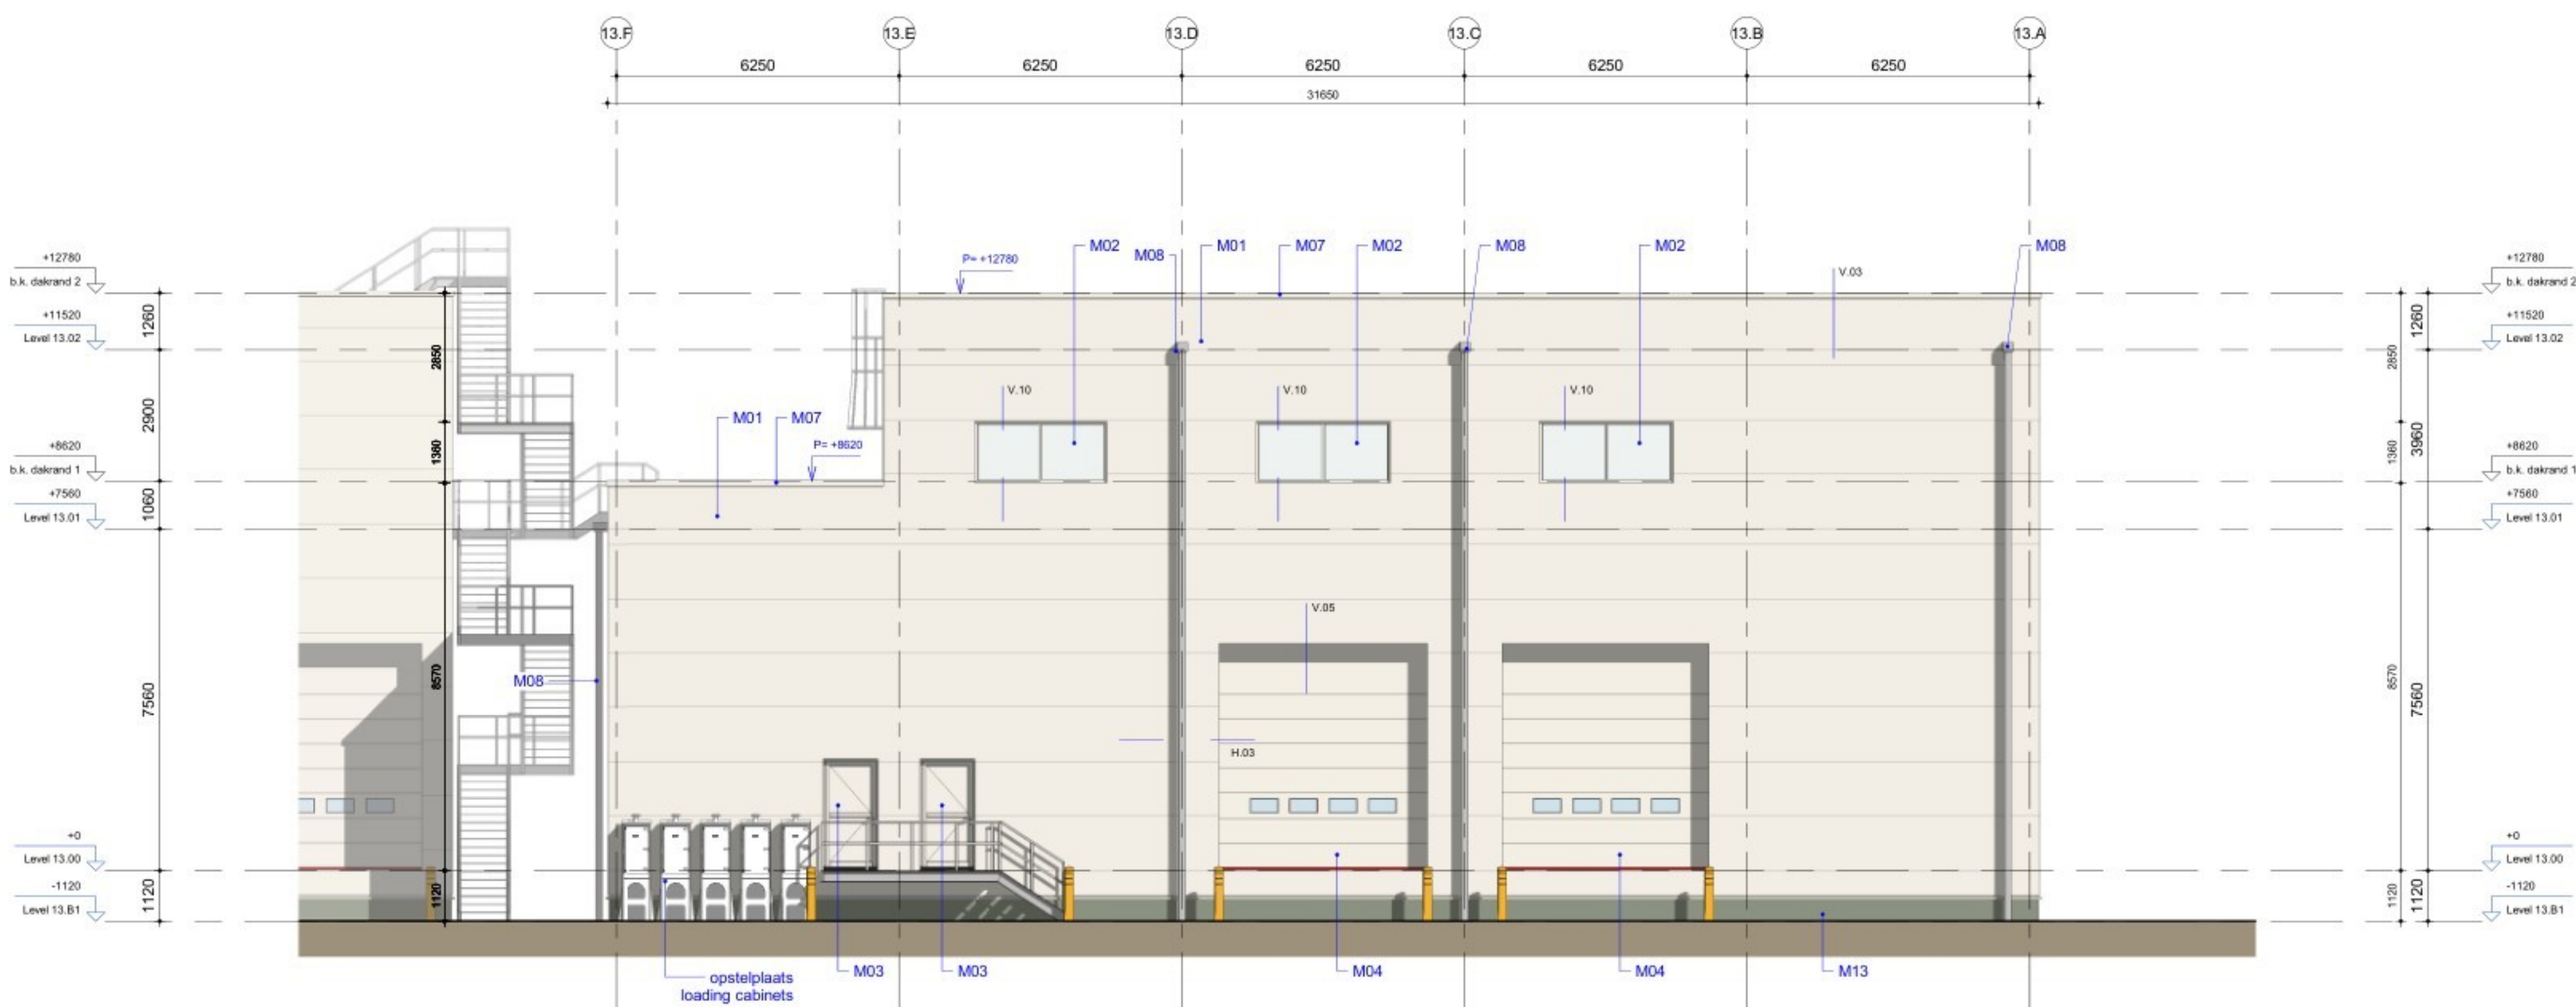


Westgevel Bouwdeel 13
1 : 100

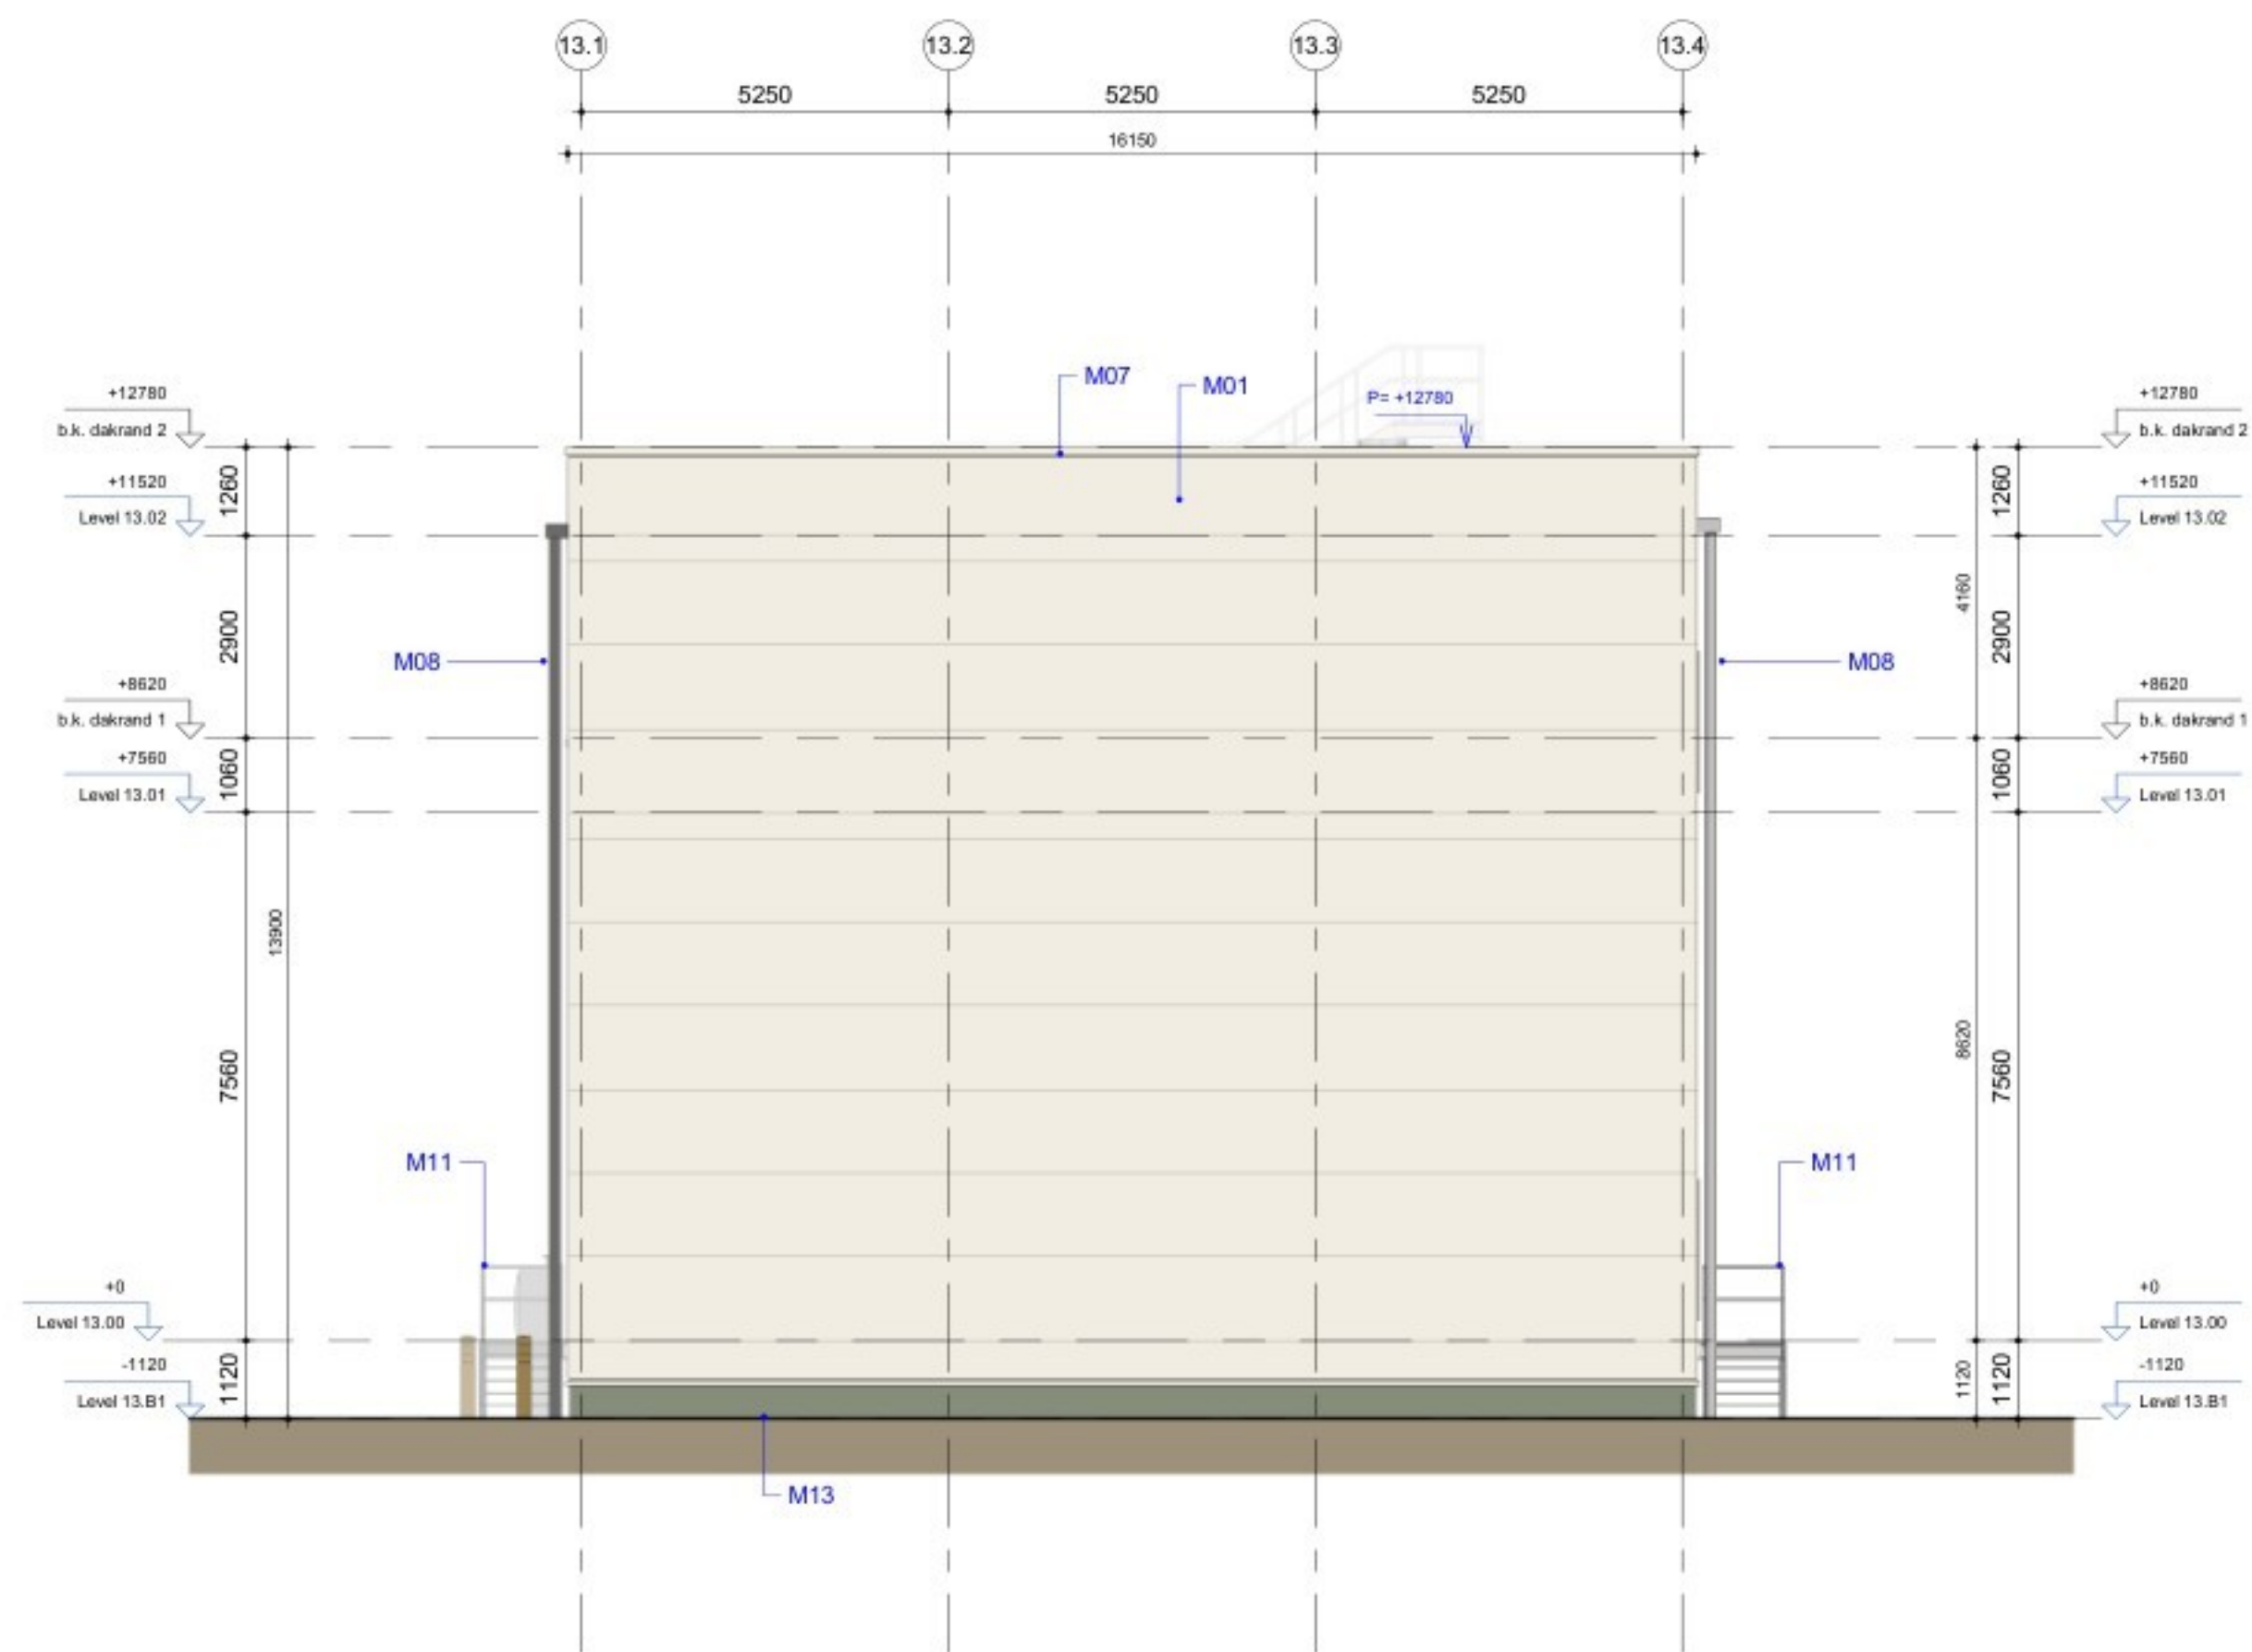


Noordgevel Bouwdeel 13
1 : 100

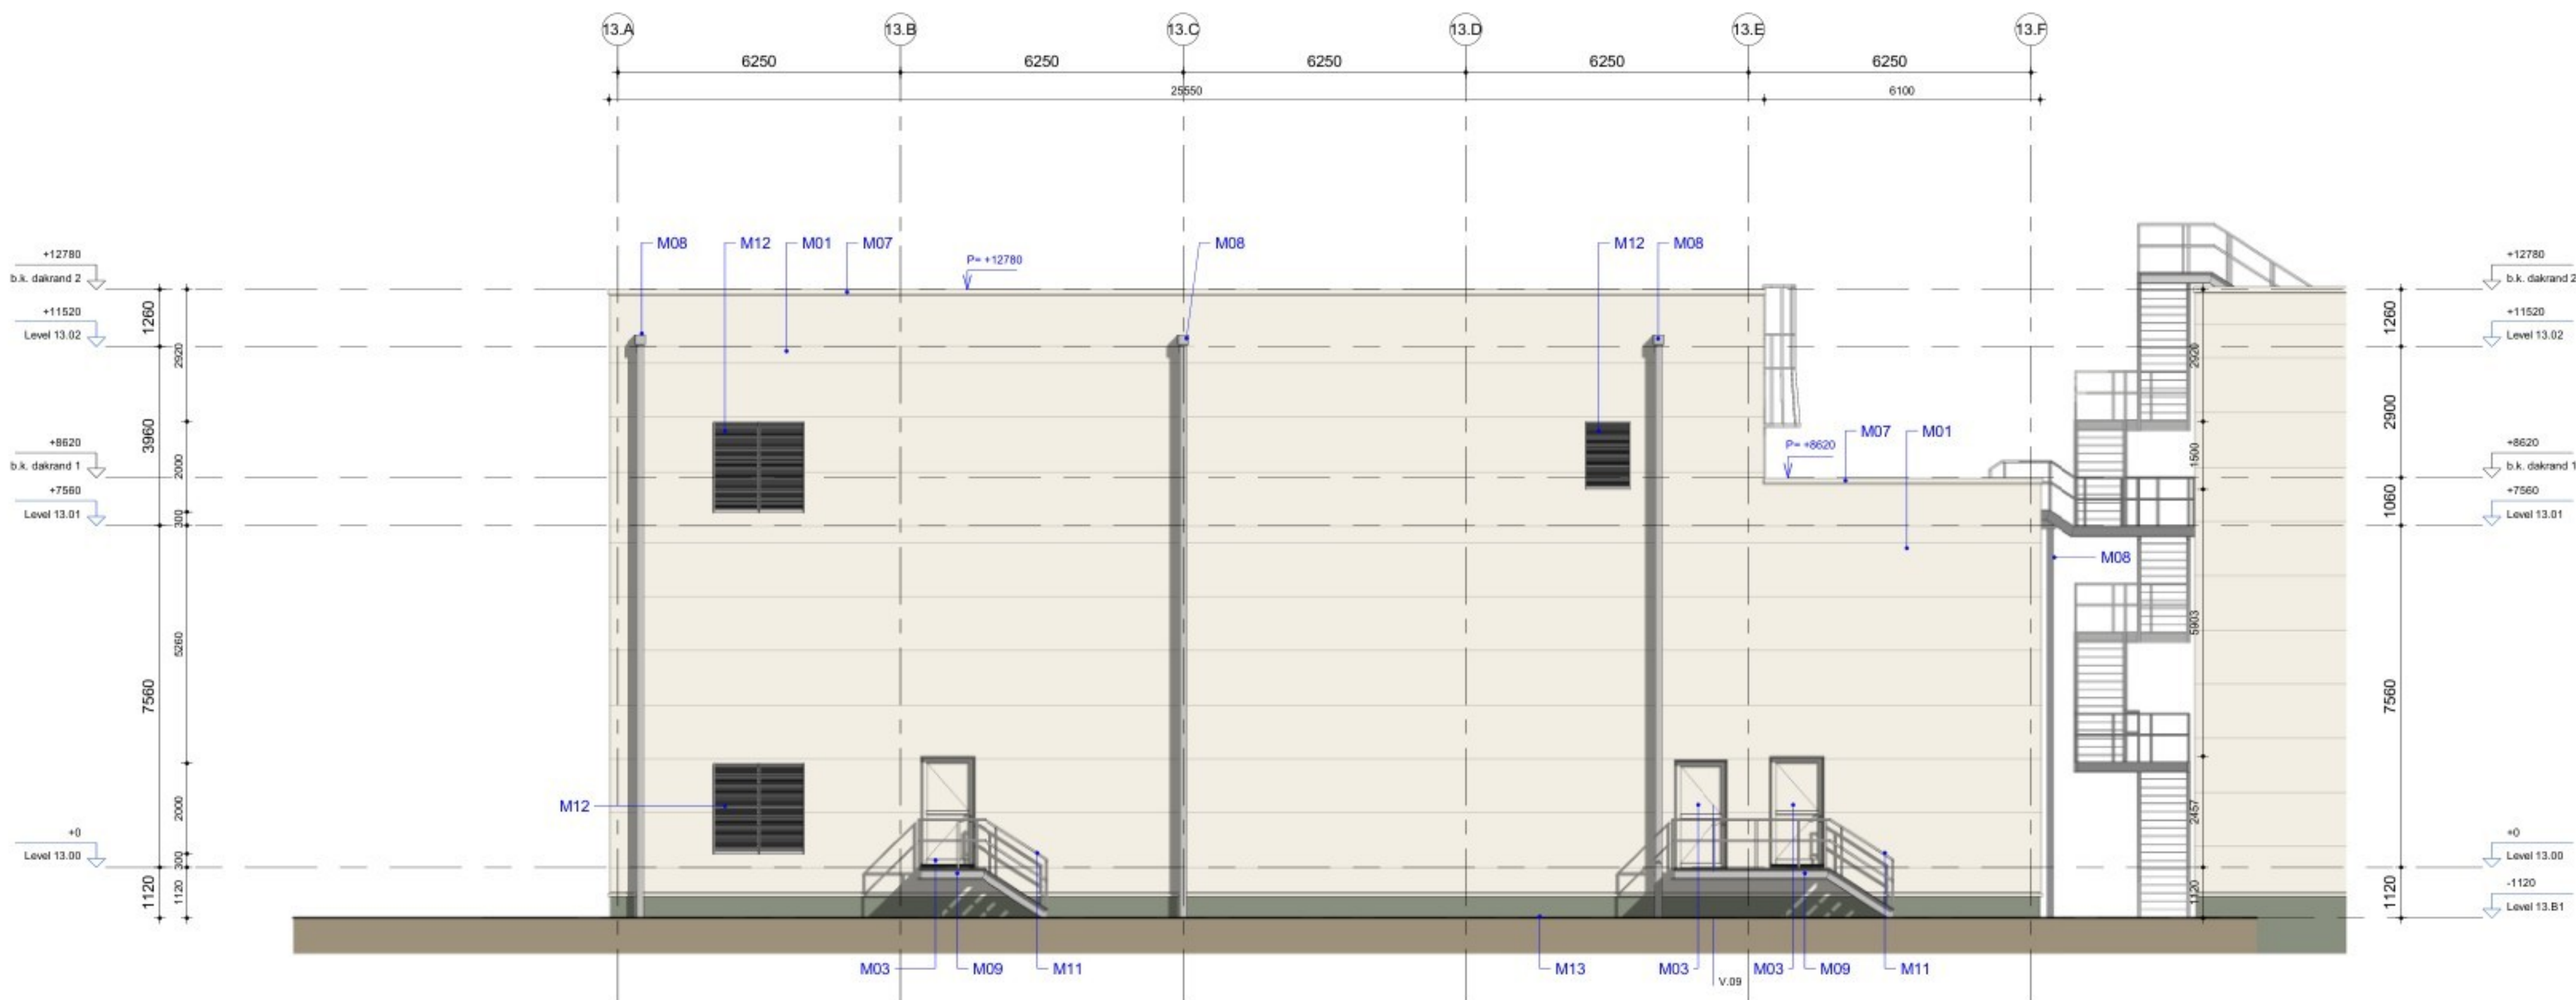

Oost Bouwdeel 13
1 : 100

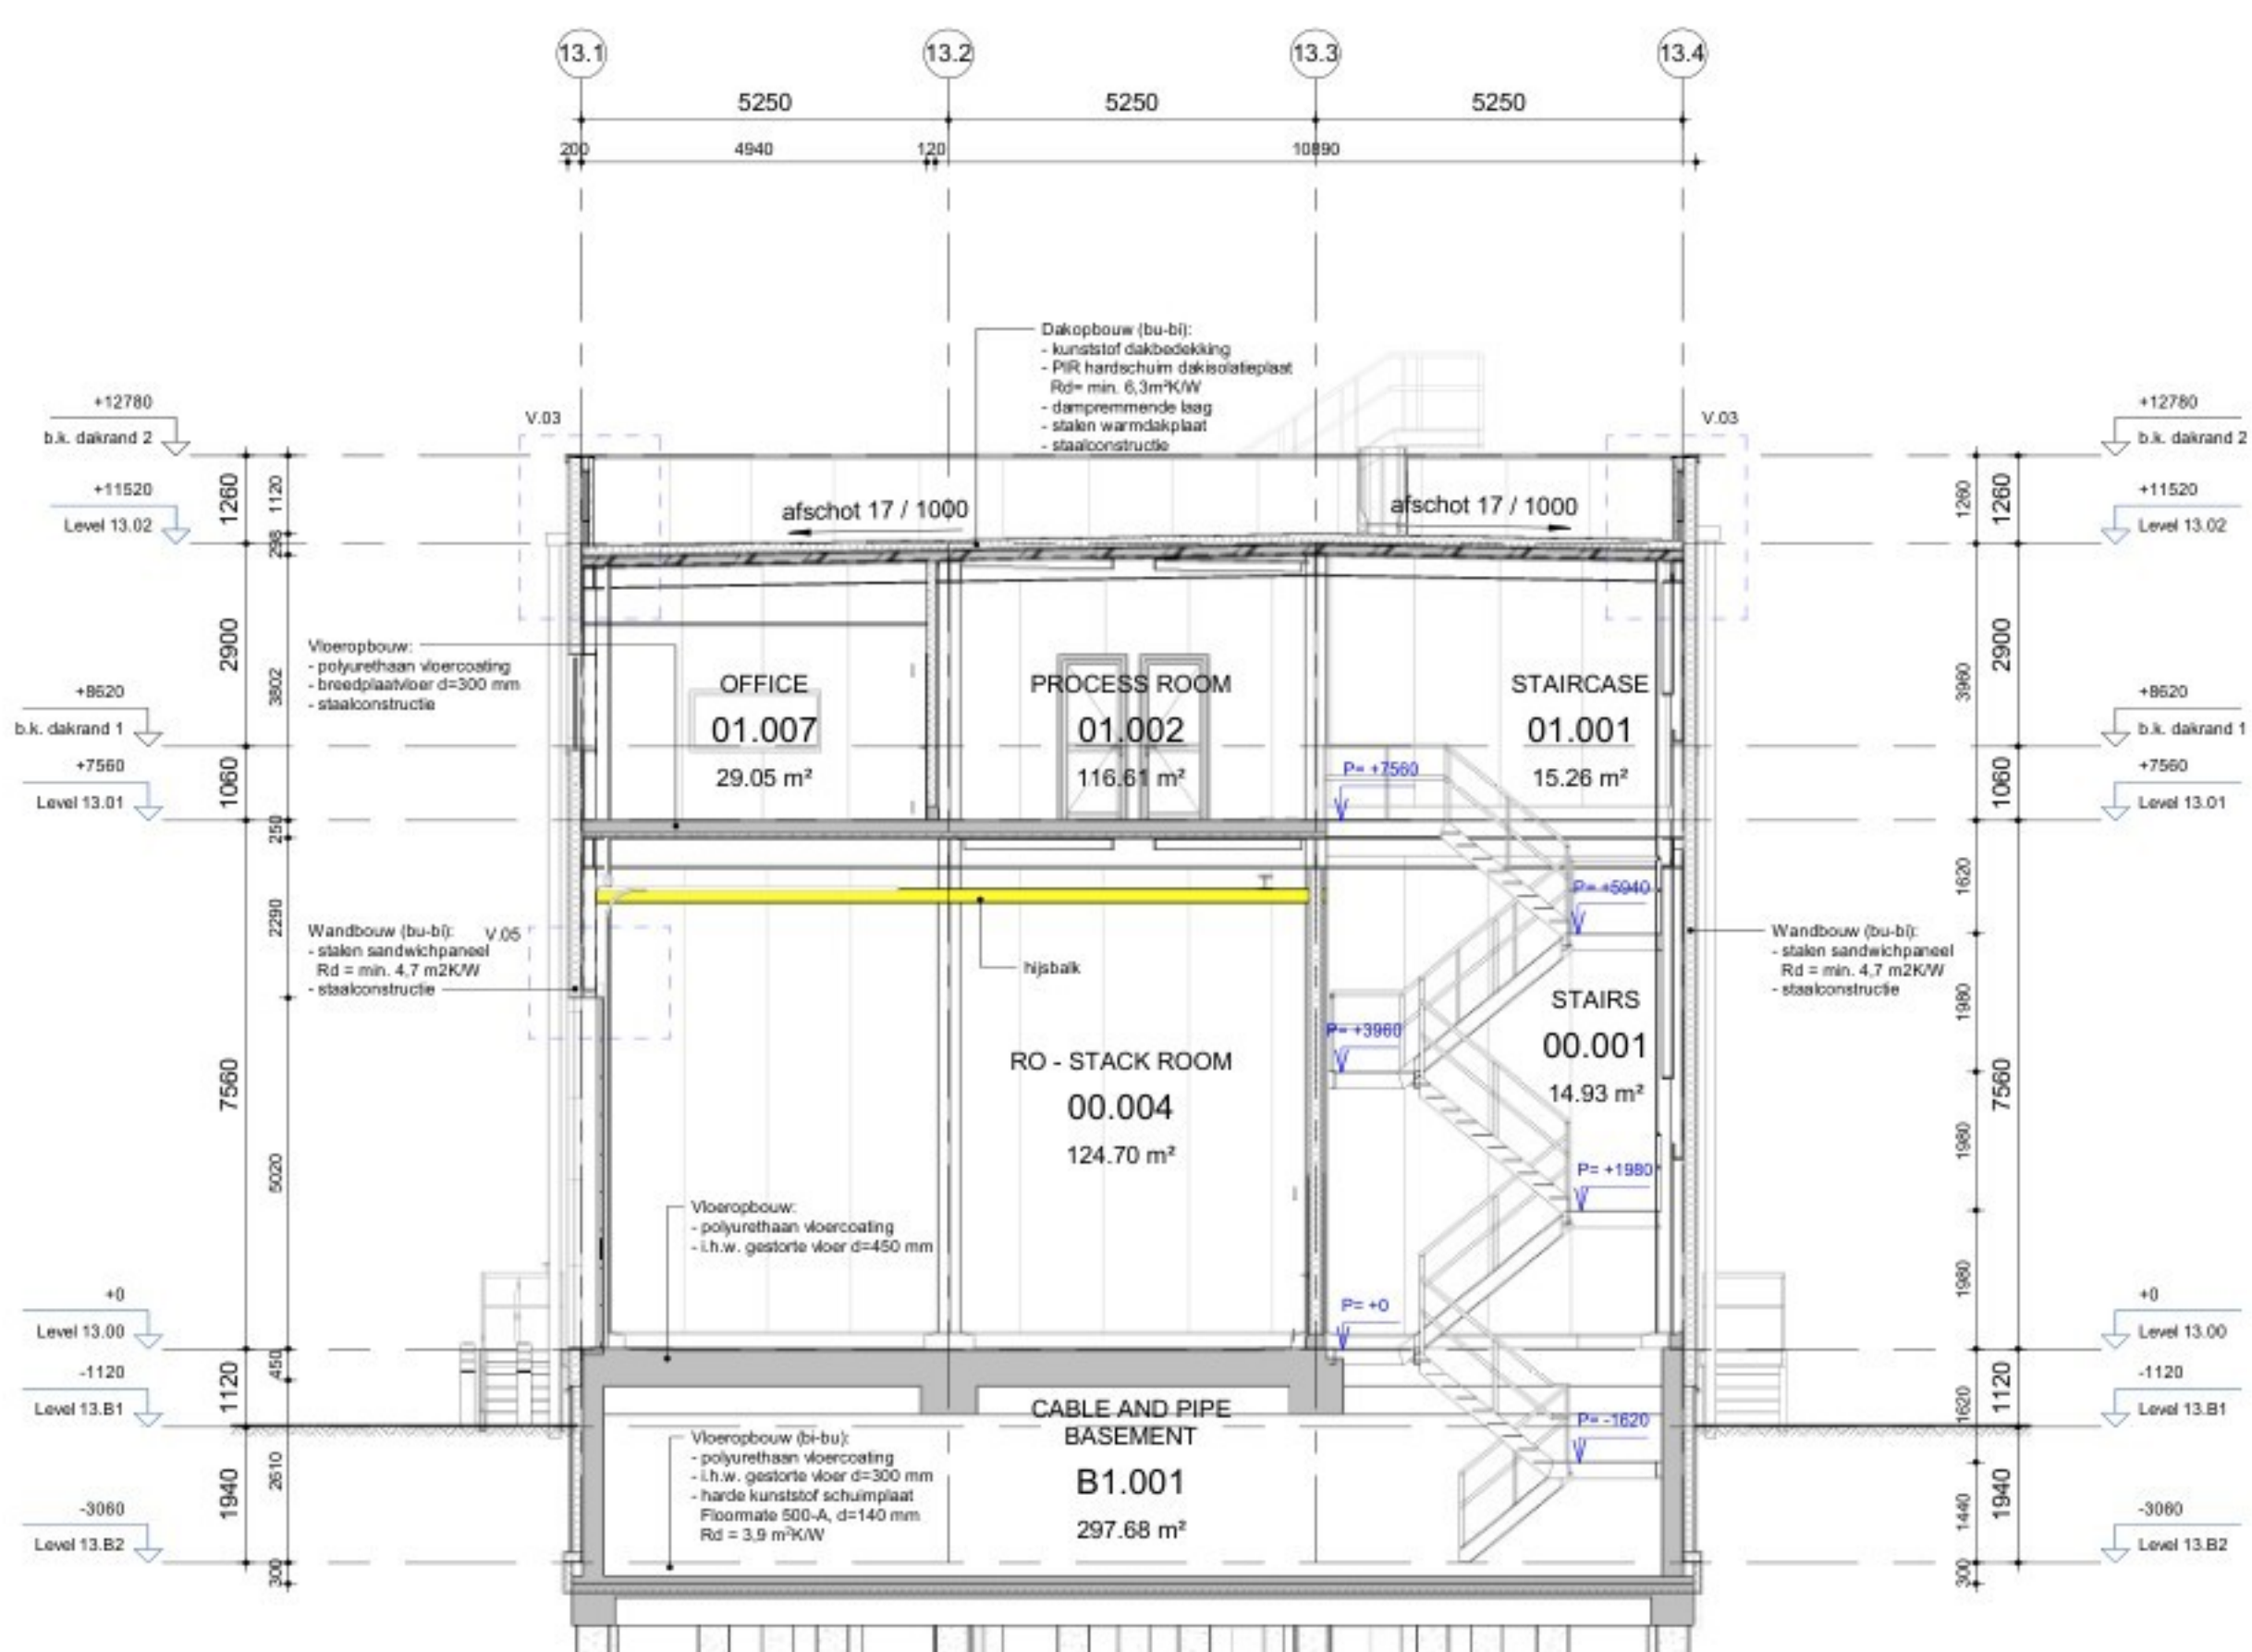


Doorsnede B
1 : 100

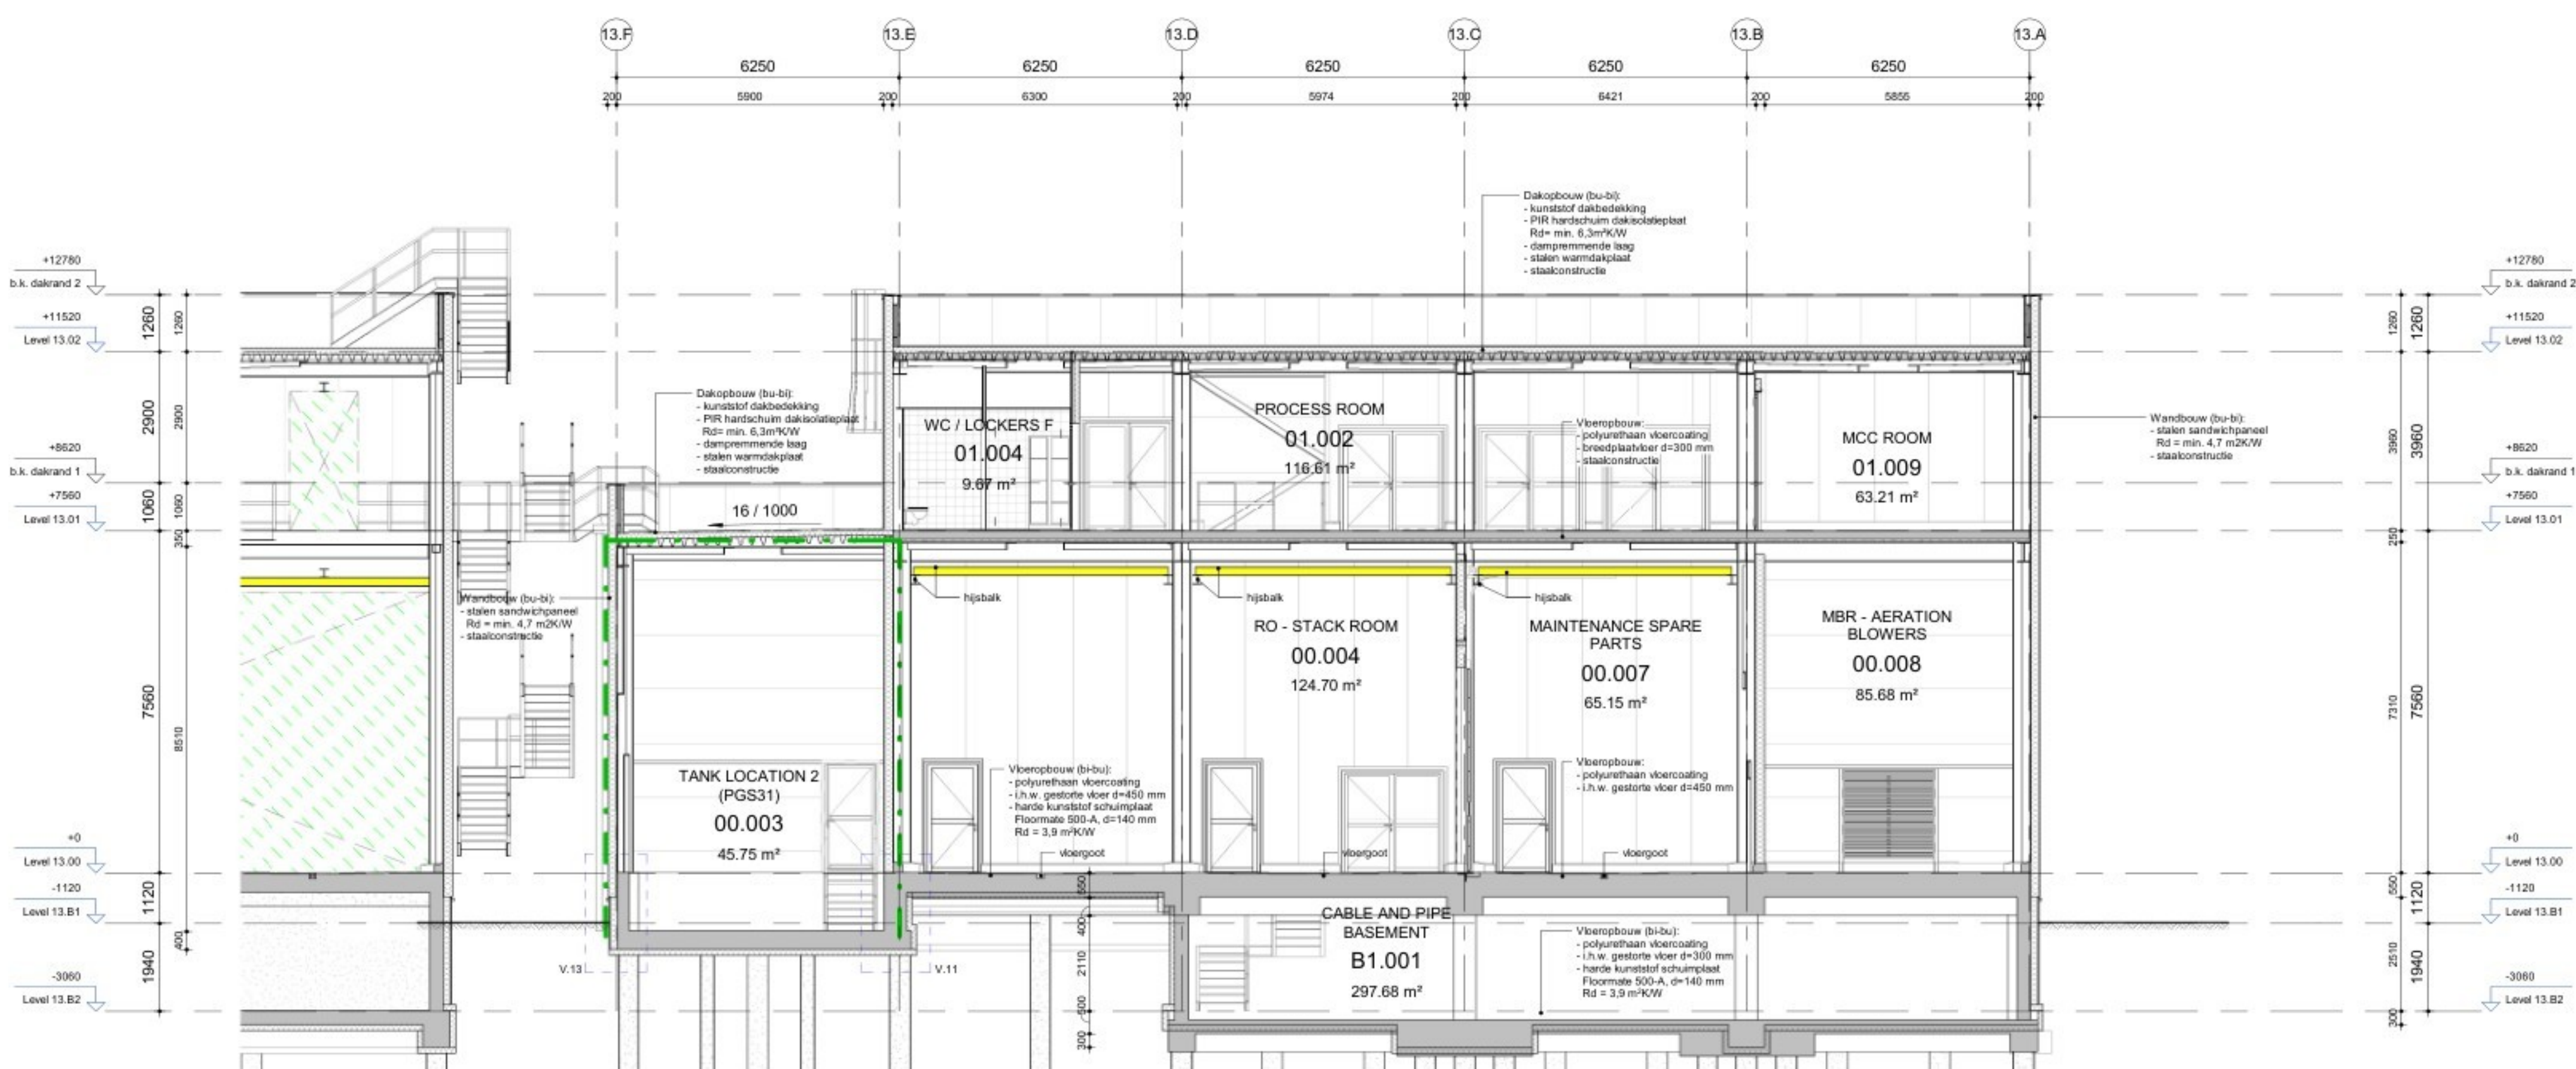

Doorsnede A
1 : 100

MATERIELEN EXTERIEUR HALLEN:
M01 Stalen sandwichpanelen
M02 Aluminium raamkozijn, thermisch geïsoleerd
M03 Aluminium deukkozijn, thermisch geïsoleerd
M04 Sectionale overheaddeur met geïsoleerde panelen
M05 Aluminium waterslagen v.v. andireunisatie
M06 Kunststoffen onderdorpel
M07 Stalen dakkap
M08 Hemelwaterafvoeren, Zink
M09 Bultenrampen, stalen trapbomen met roostertraden, thermisch verzinkt
M10 Bultenborden, stalen ormande samenstelling v.v. roosters, thermisch verzinkt
M11 Balustrades, stalen kokers en strippen, thermisch verzinkt
M12 Stalen lamellen bultenlichtrooster met inbouwframe, thermische verzinkt
M13 Geïsoleerde kantplank

kleur: RAL 9010 (zuiverwit)
kleur: RAL 9010 (zuiverwit)
kleur: RAL 9010 (zuiverwit)
kleur: RAL 9010 (zuiverwit)
kleur: zwart
kleur: RAL 9010 (zuiverwit)
kleur: neutraal
kleur: neutraal
kleur: RAL9010 (zuiverwit)
kleur: cementgrijs

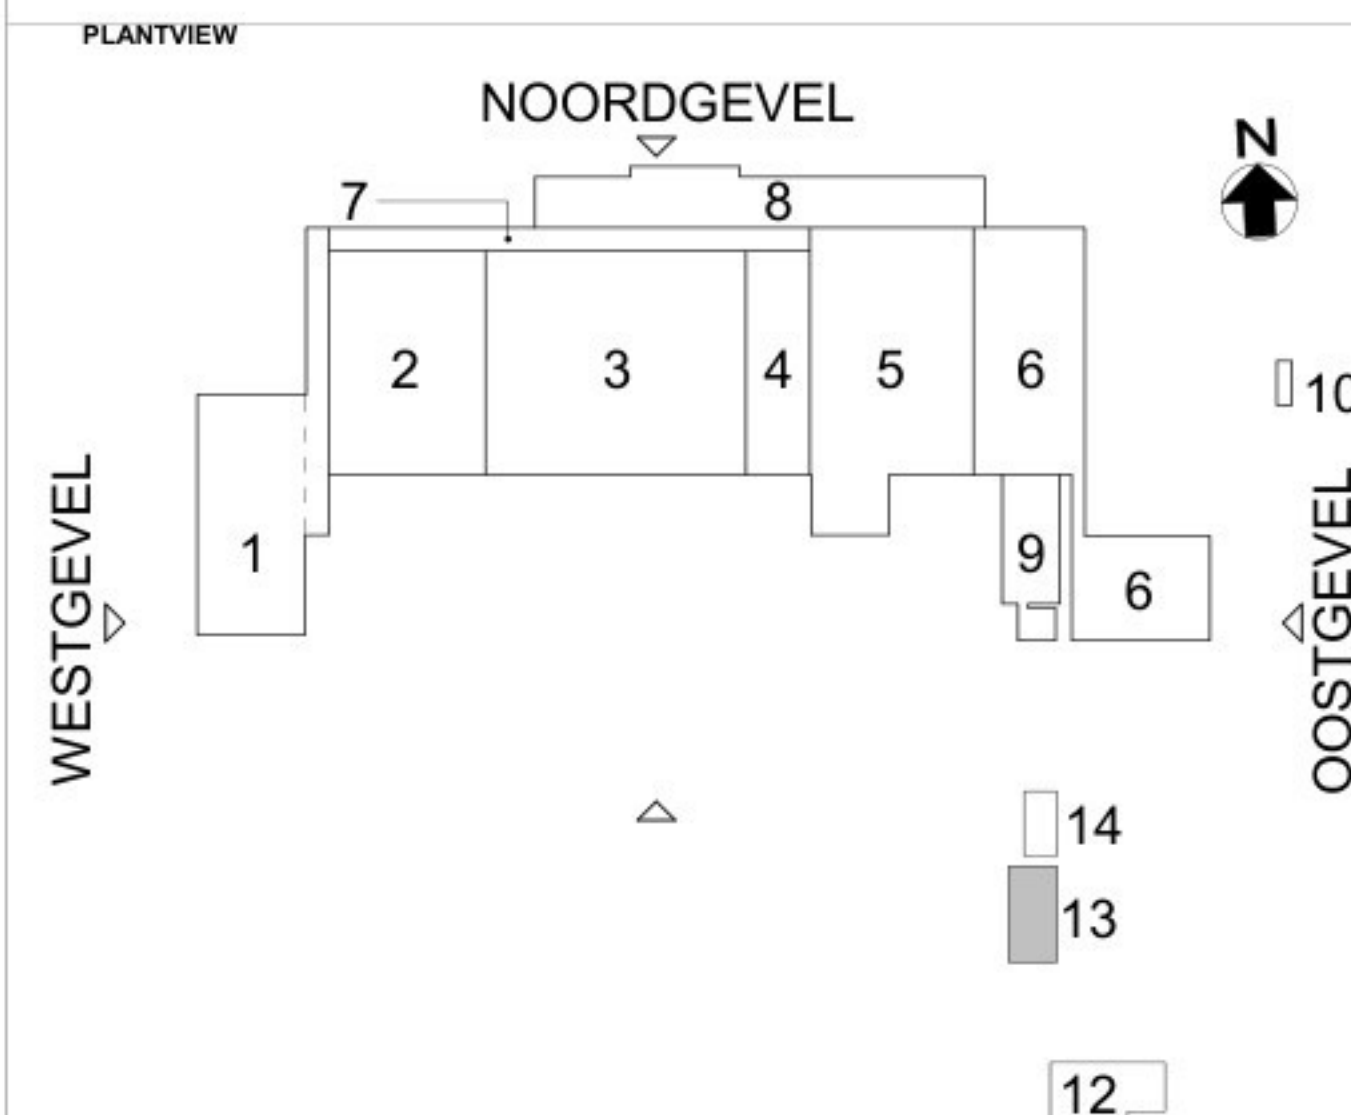

ZUIDGEVEL			
1	Aanvraag omgevingsvergunning		11-03-2022
2	Aanvraag omgevingsvergunning		16-09-2022
3	Aanvraag omgevingsvergunning		14-02-2023
4	Aanvraag omgevingsvergunning		22-01-2024
5	Aanvraag omgevingsvergunning		27-11-2024
Versie Omschrijving		Gecontroleerd	Vrijgegeven Datum
Opdrachtgever		Contact	
Projectbureau		Contact	
Project		Contact	
Fage Dairy Plant		Beveiligingscategorie: AS2 - Internal	
Projectnummer : 30092886		Fase	
Onderwerp		Z13 Bouwdeel 13	
		Gevelaanzichten & Doorsneden	
		Aanvraag Omgevingsvergunning	
Schaal : als aangegeven		Bladformaat : 841x1189mm	Status: Vrijgegeven
Contractnummer: 30092886		Blad : 3 van 4	
Tekeningnummer		FHDP-ARC-Z13-ZZ-DRW-AR-FD-8210	
		5	