




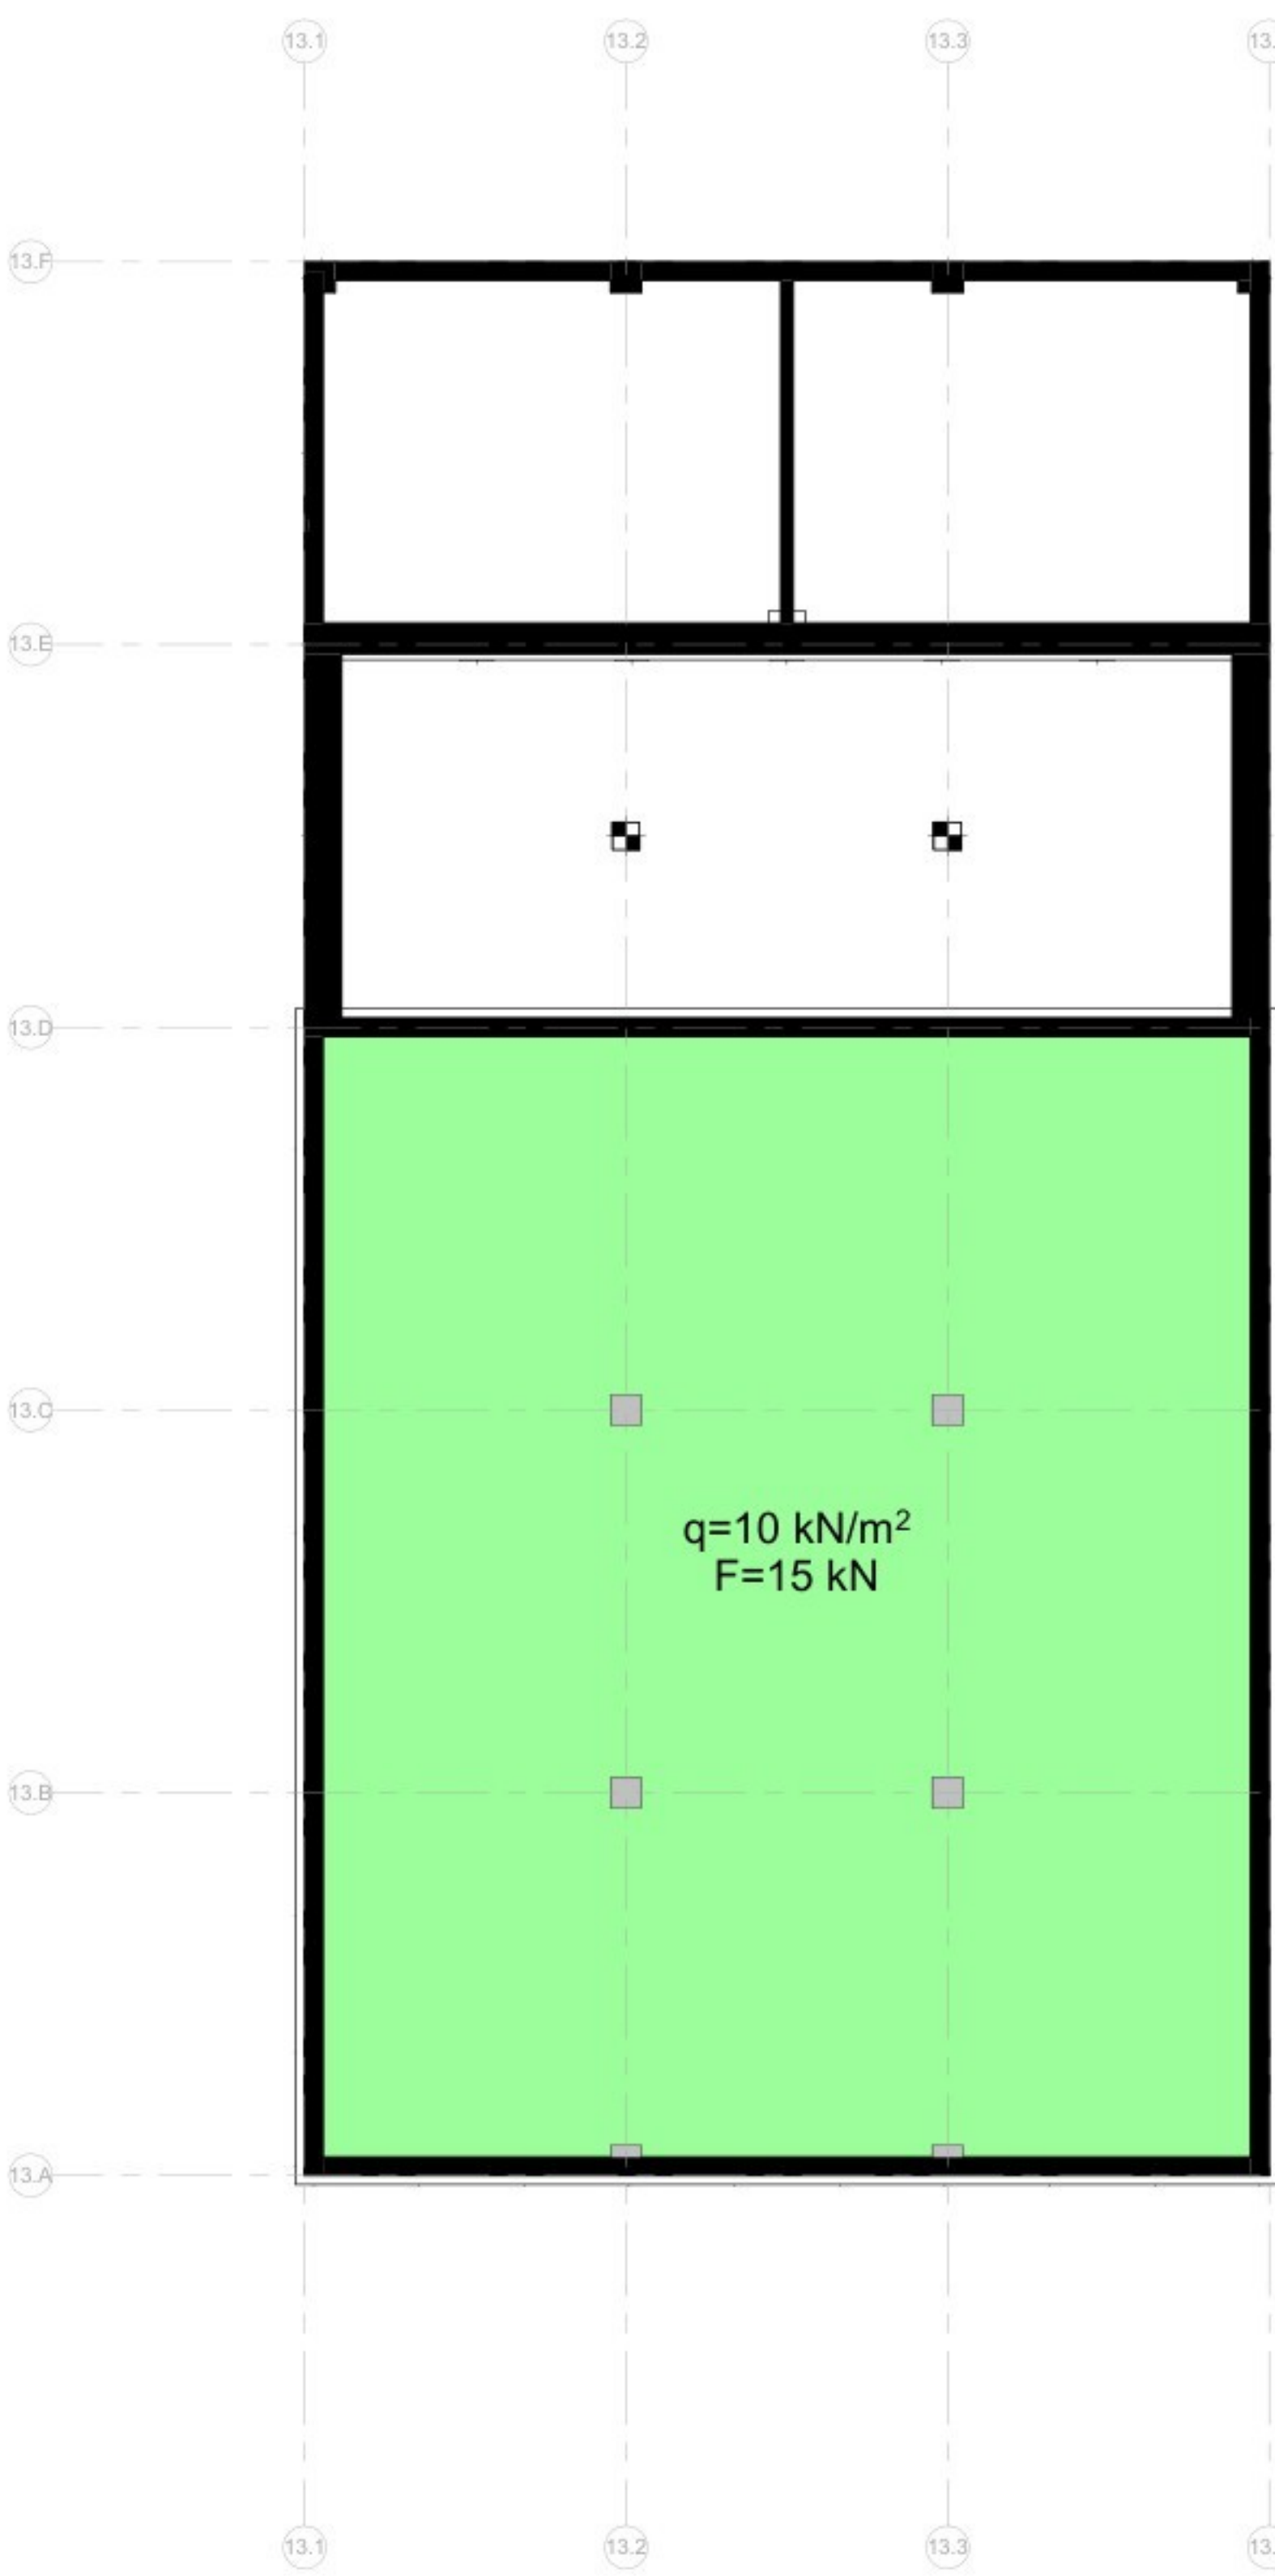


1 00 Basement Belasting Opgelegd

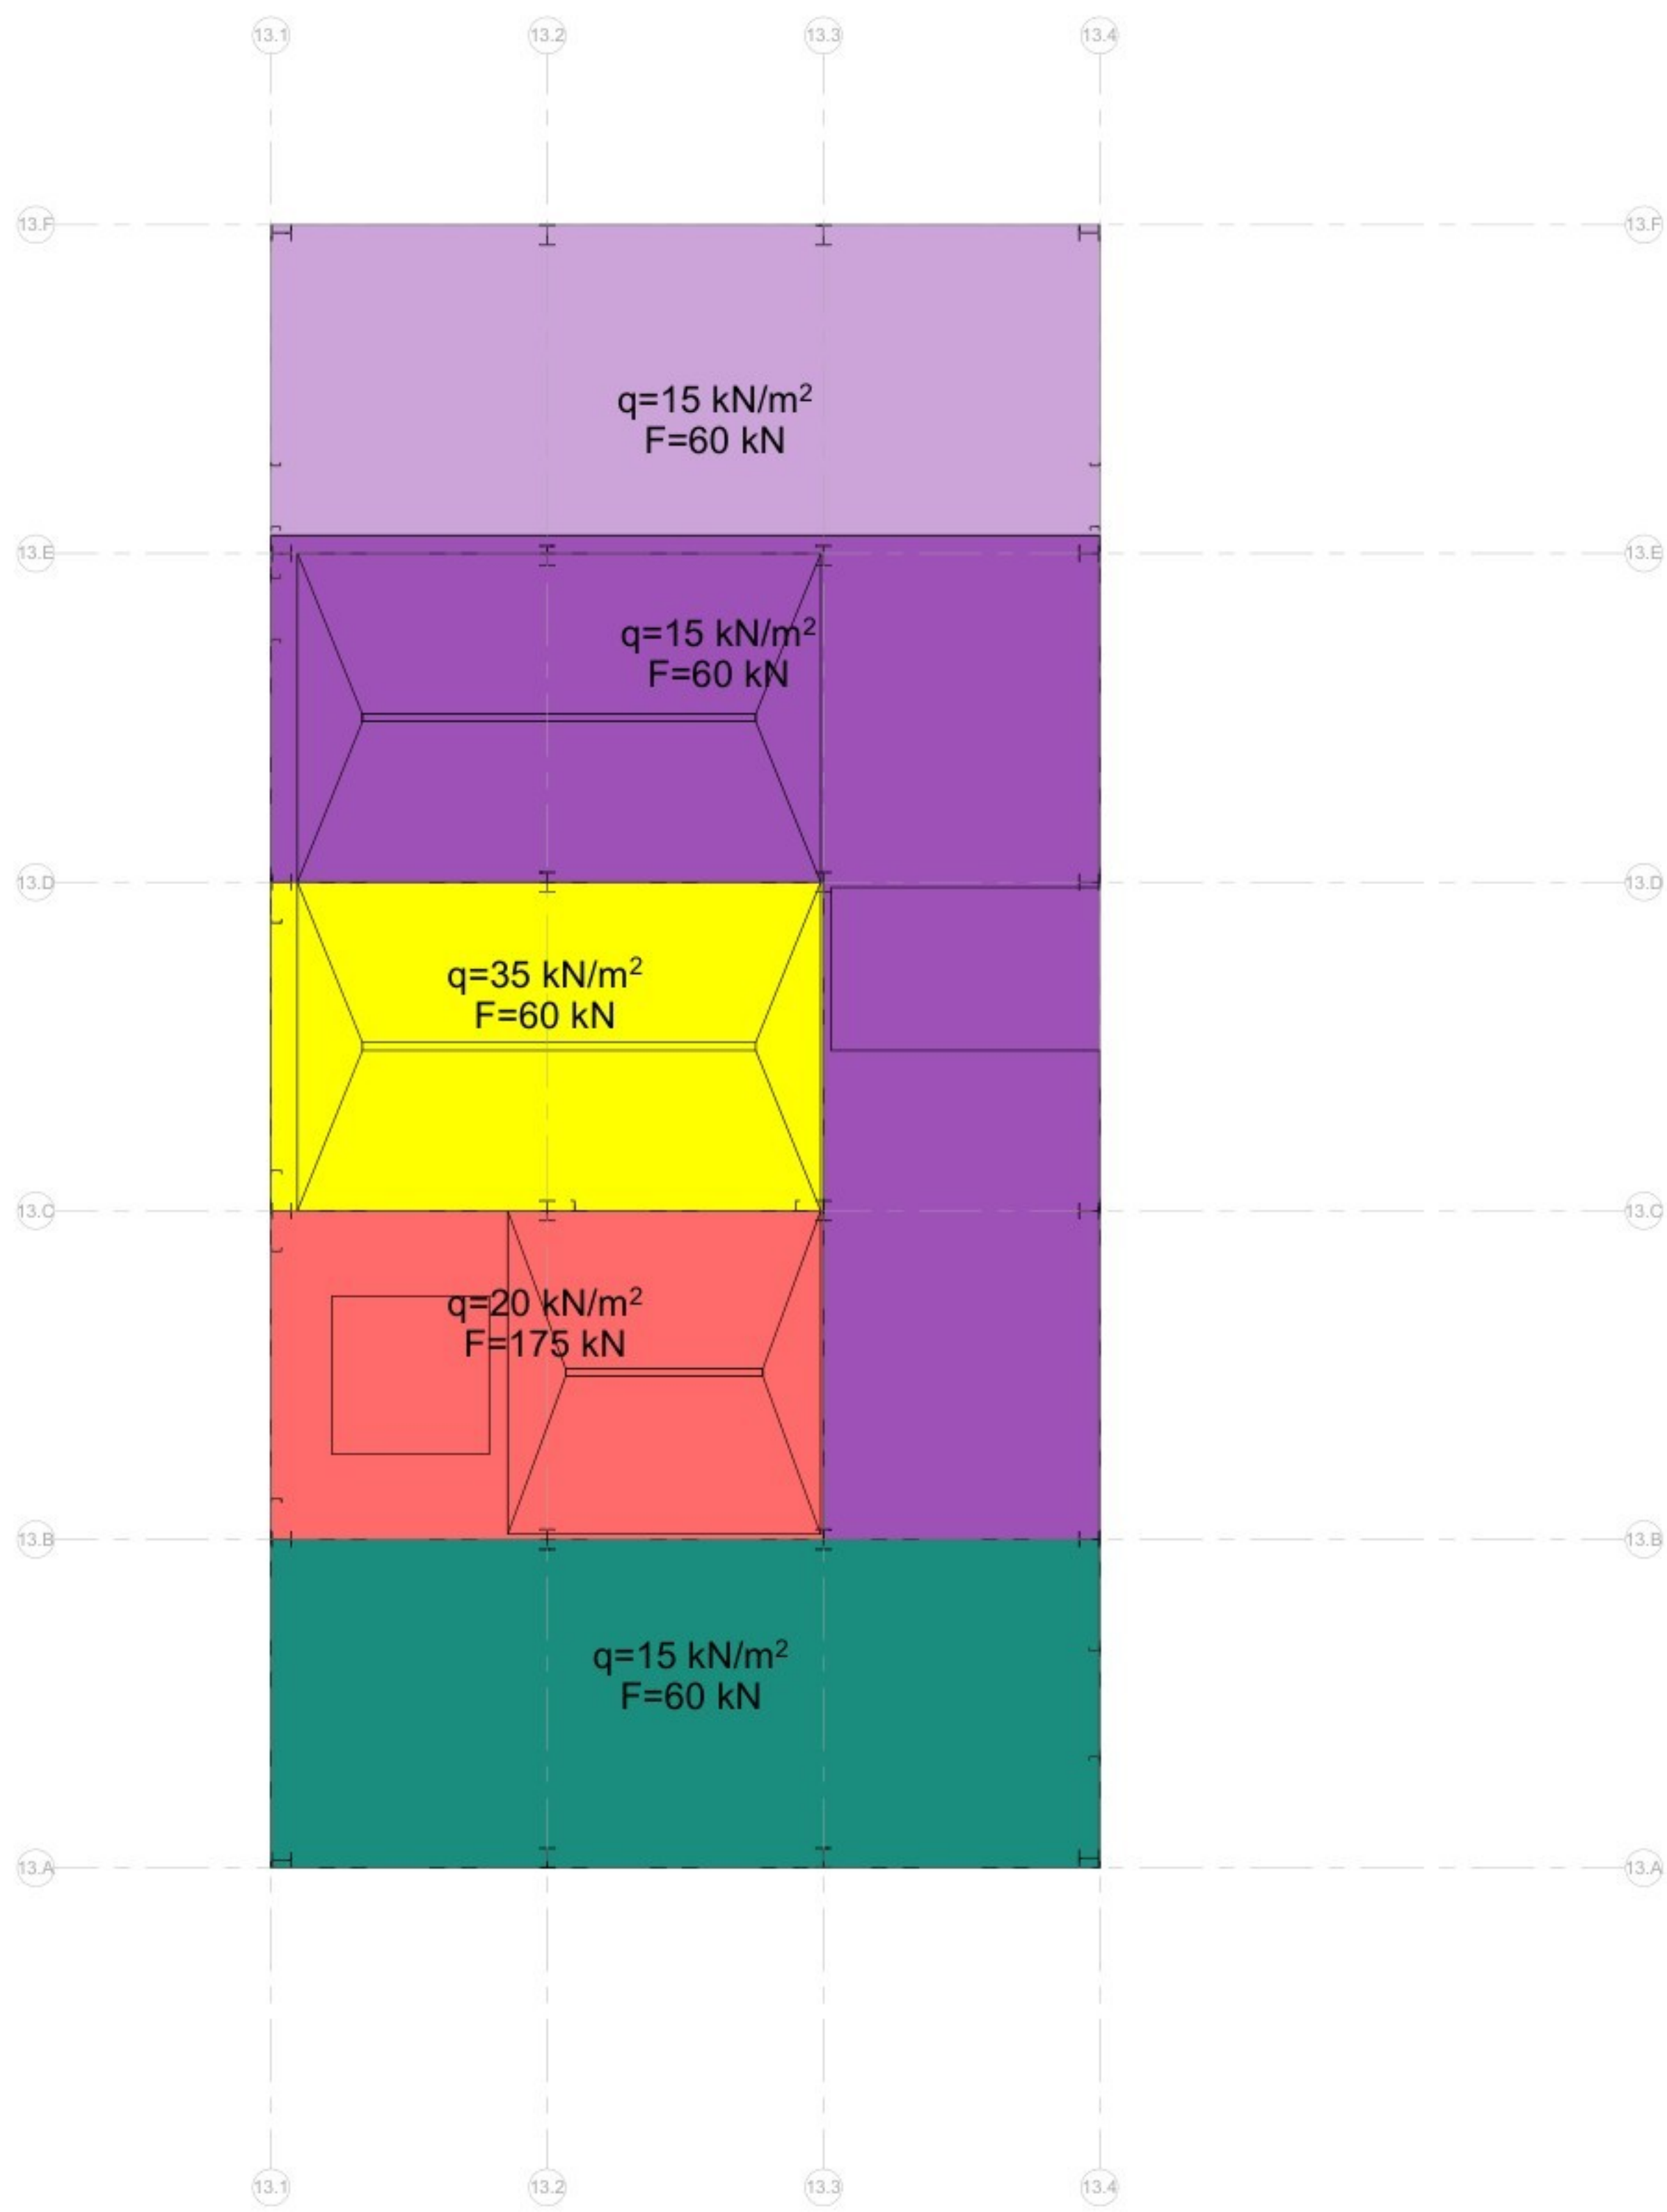

2 01 Begane grond Belasting Opgelegd

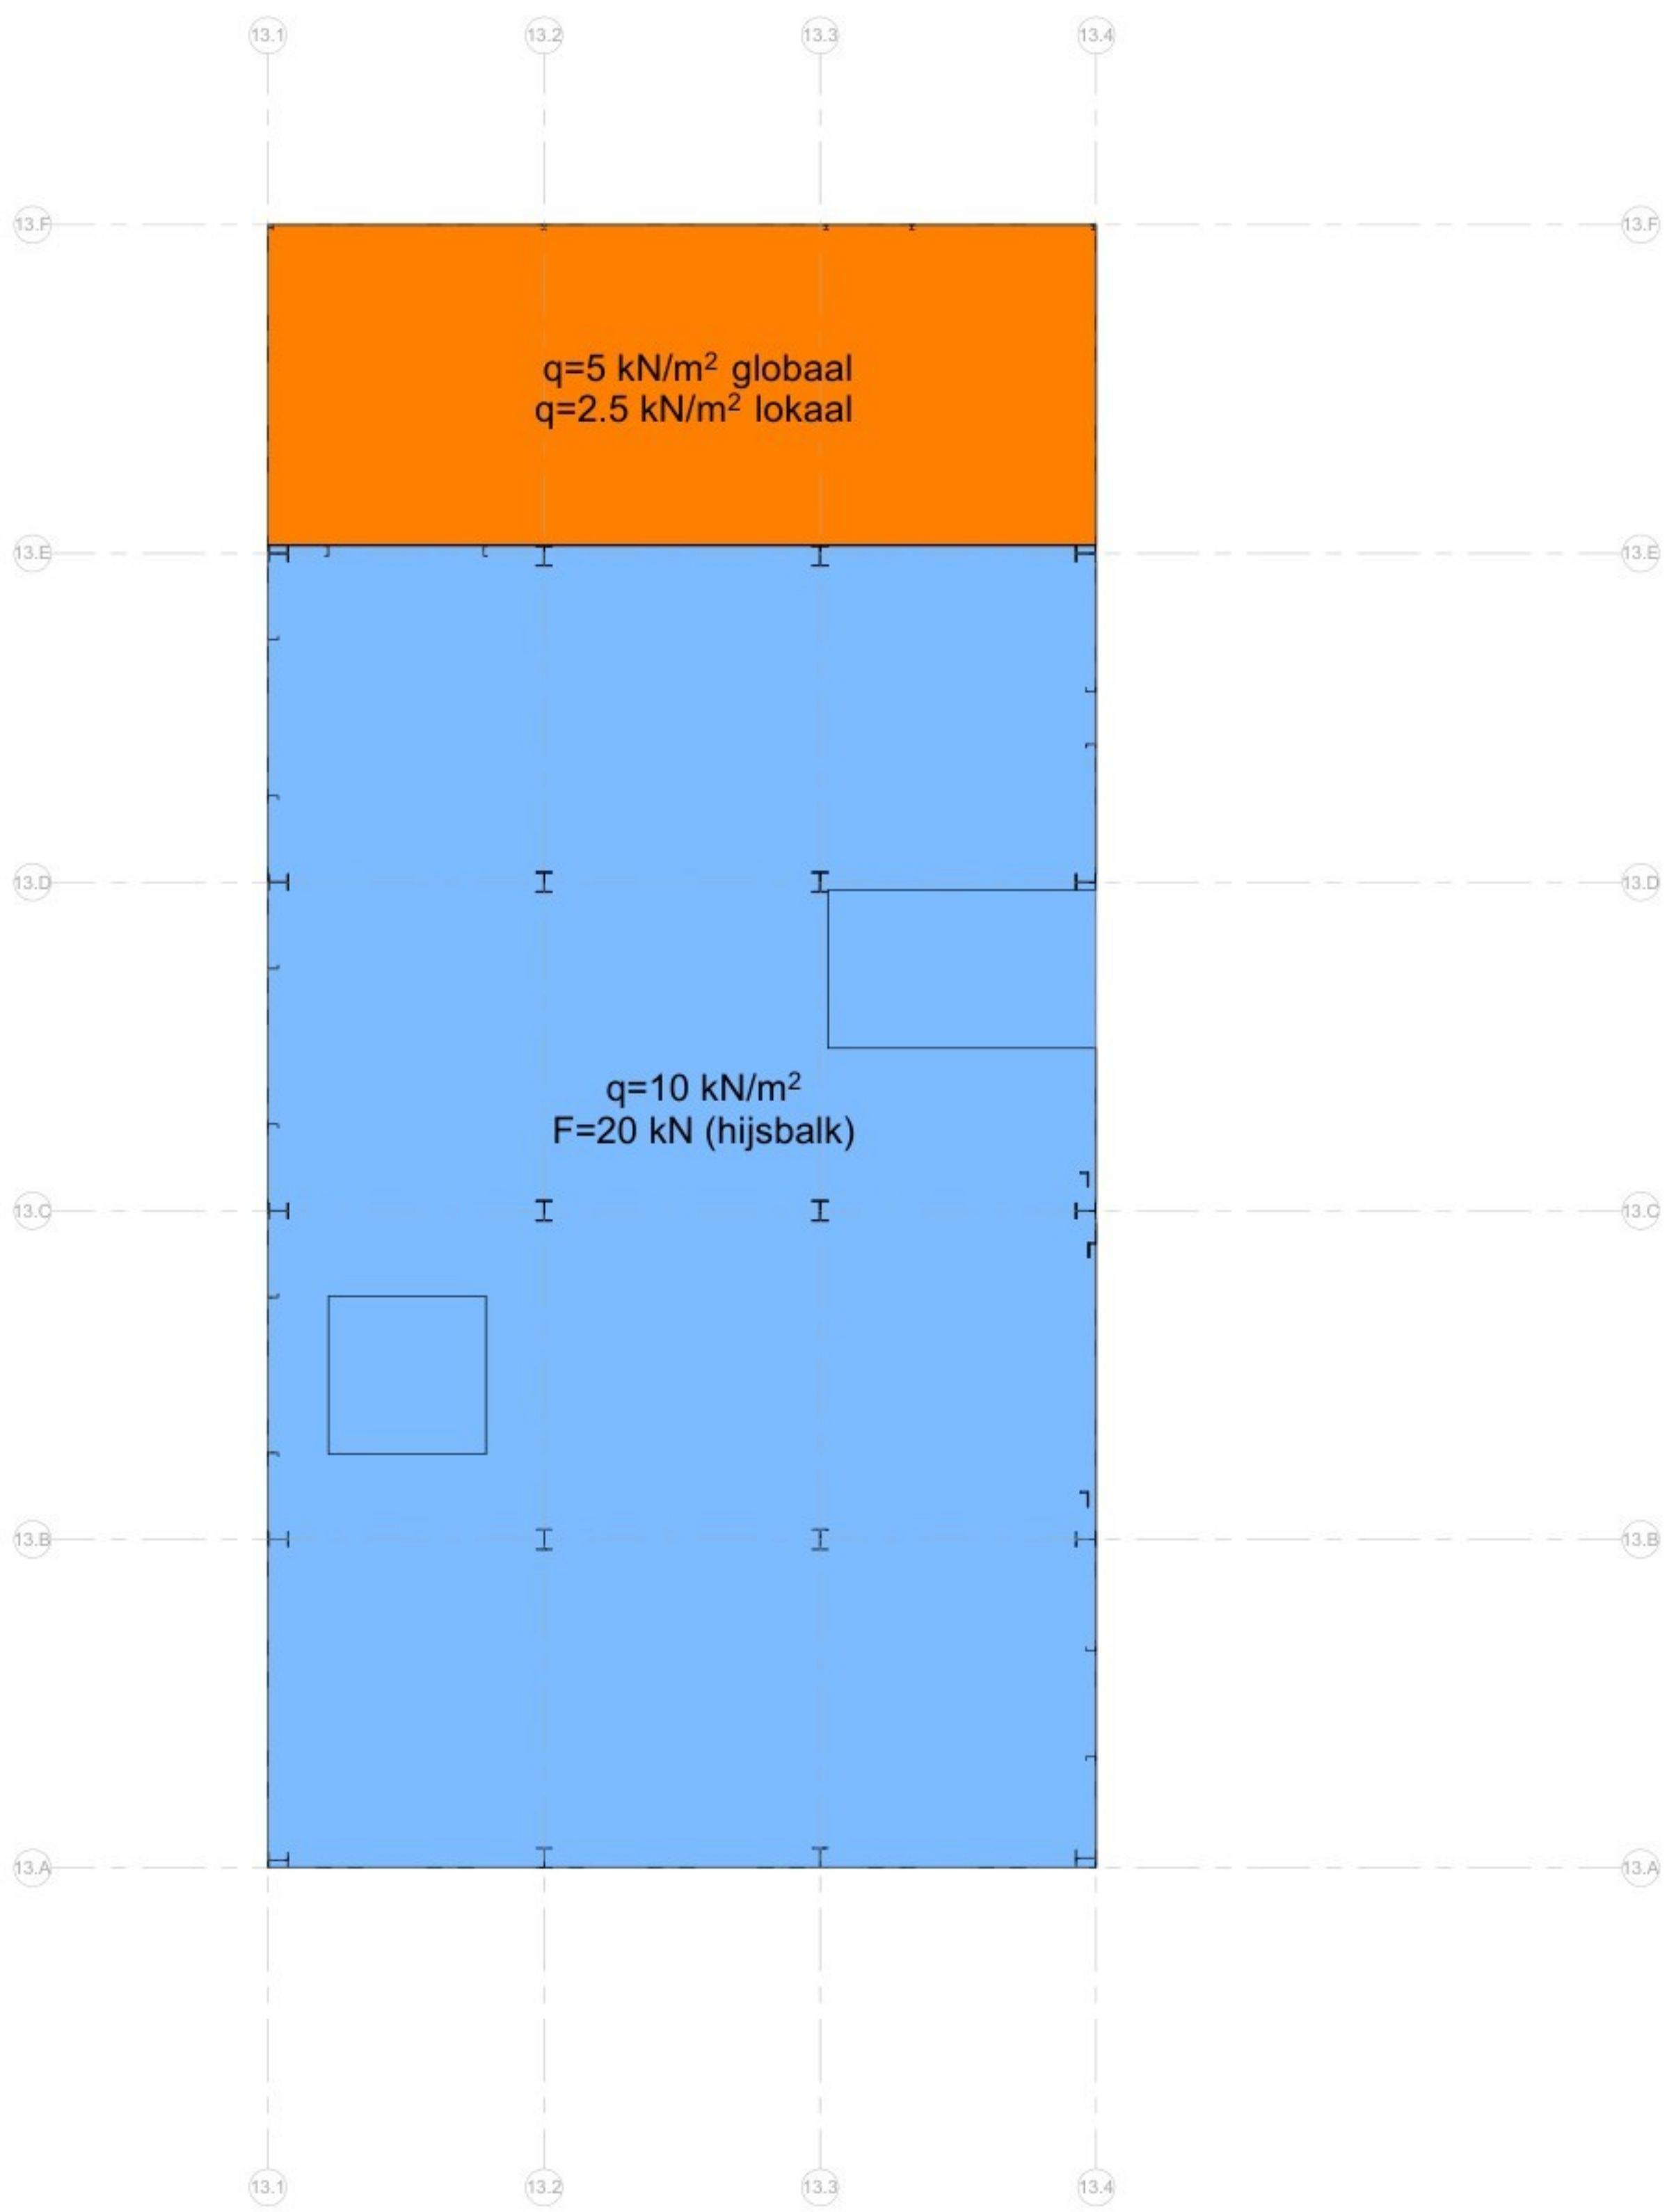

3 02 Eerste verdieping Belasting Opgelegd

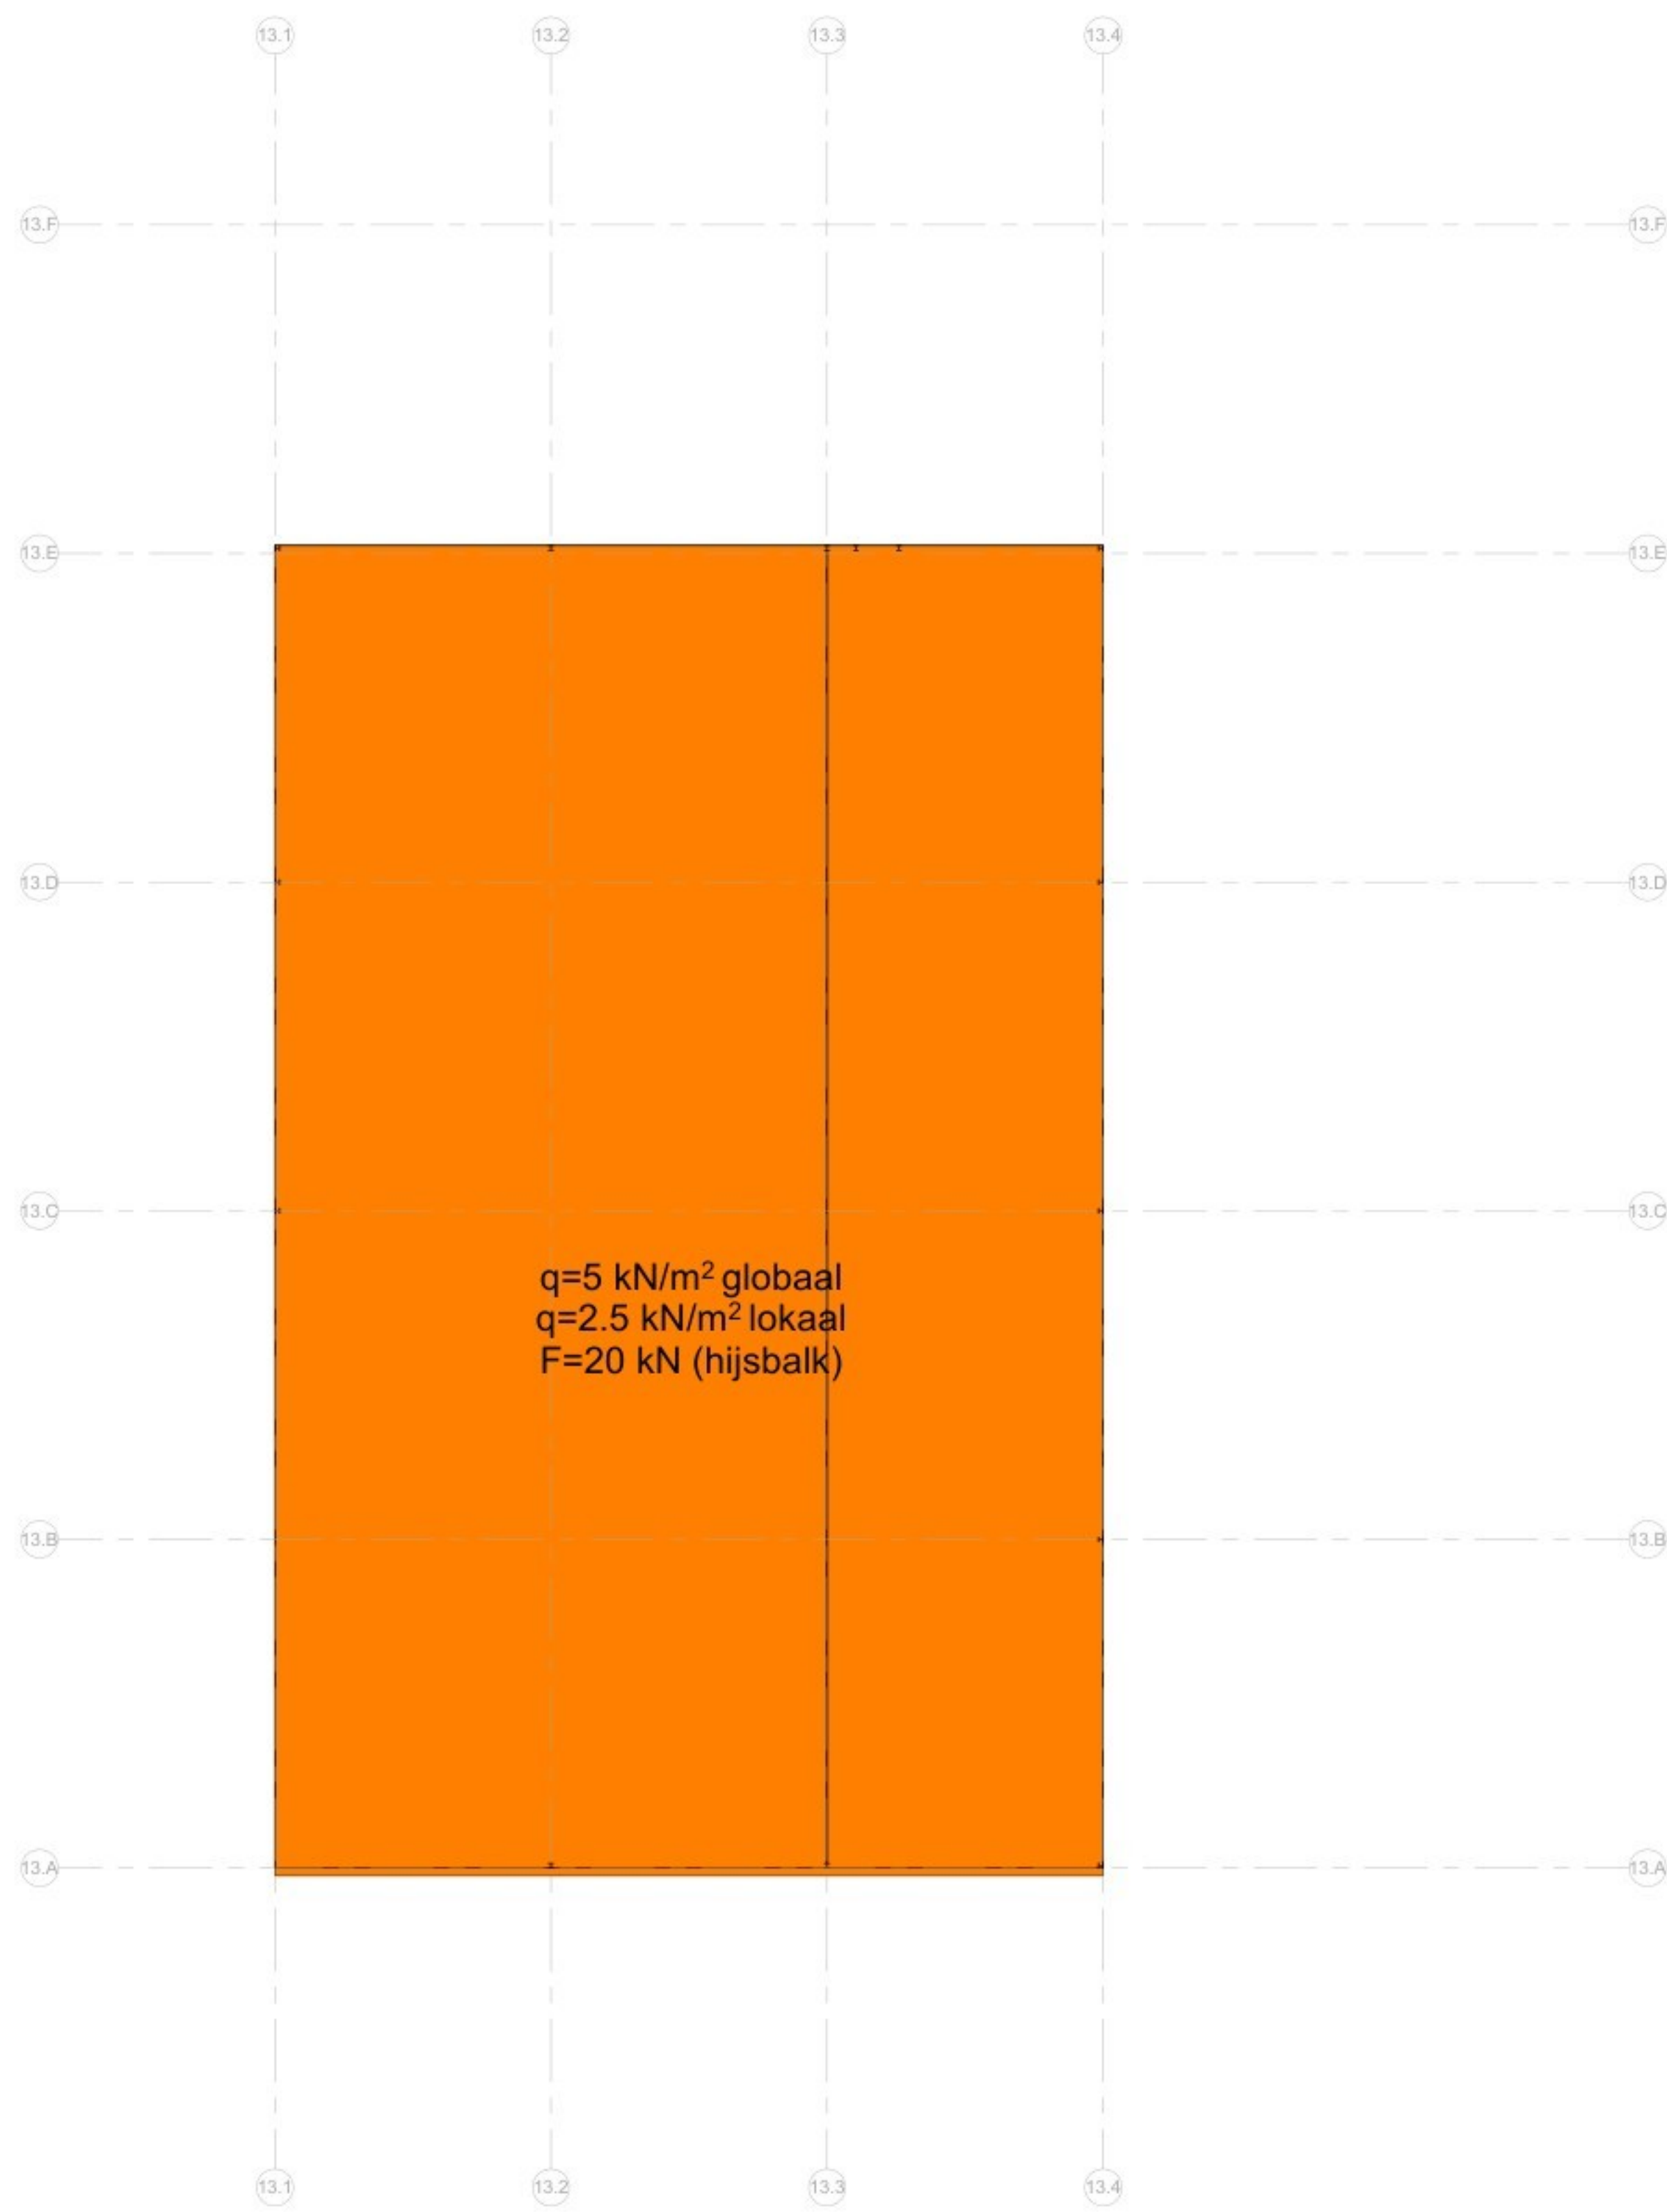

4 03 2e verdieping Belasting Opgelegd

1	Aanvraag Omgevingsvergunning	RRU	RKE	11-03-2022
2	Aanvraag Omgevingsvergunning	RRU	RKE	16-09-2022
3	Aanvraag Omgevingsvergunning	ARE	RKE	27-11-2024
versie	omschrijving	gecontroleerd	inrijgegeven	datum
Opdrachtgever				Contact
Projectbureau				Contact
Project				Contact
Fage Dairy Plant				
Projectnummer : 3002886				Beveiligingscategorie: AS2 - Internal
Fase : Final Design				
Onderwerp : Z13				
Belasting Opgelegd				
Schaal	: als aangegeven	Bladformaat : A0+2 (841x1600)	Status:	Getekend:
Contractnummer		Blad : 9131	DEFINITIEF	ATI
Tekeningnummer	FHDP-ARC-Z13-ZZ-DRW-SE-XX-9131			Versie:
				3