



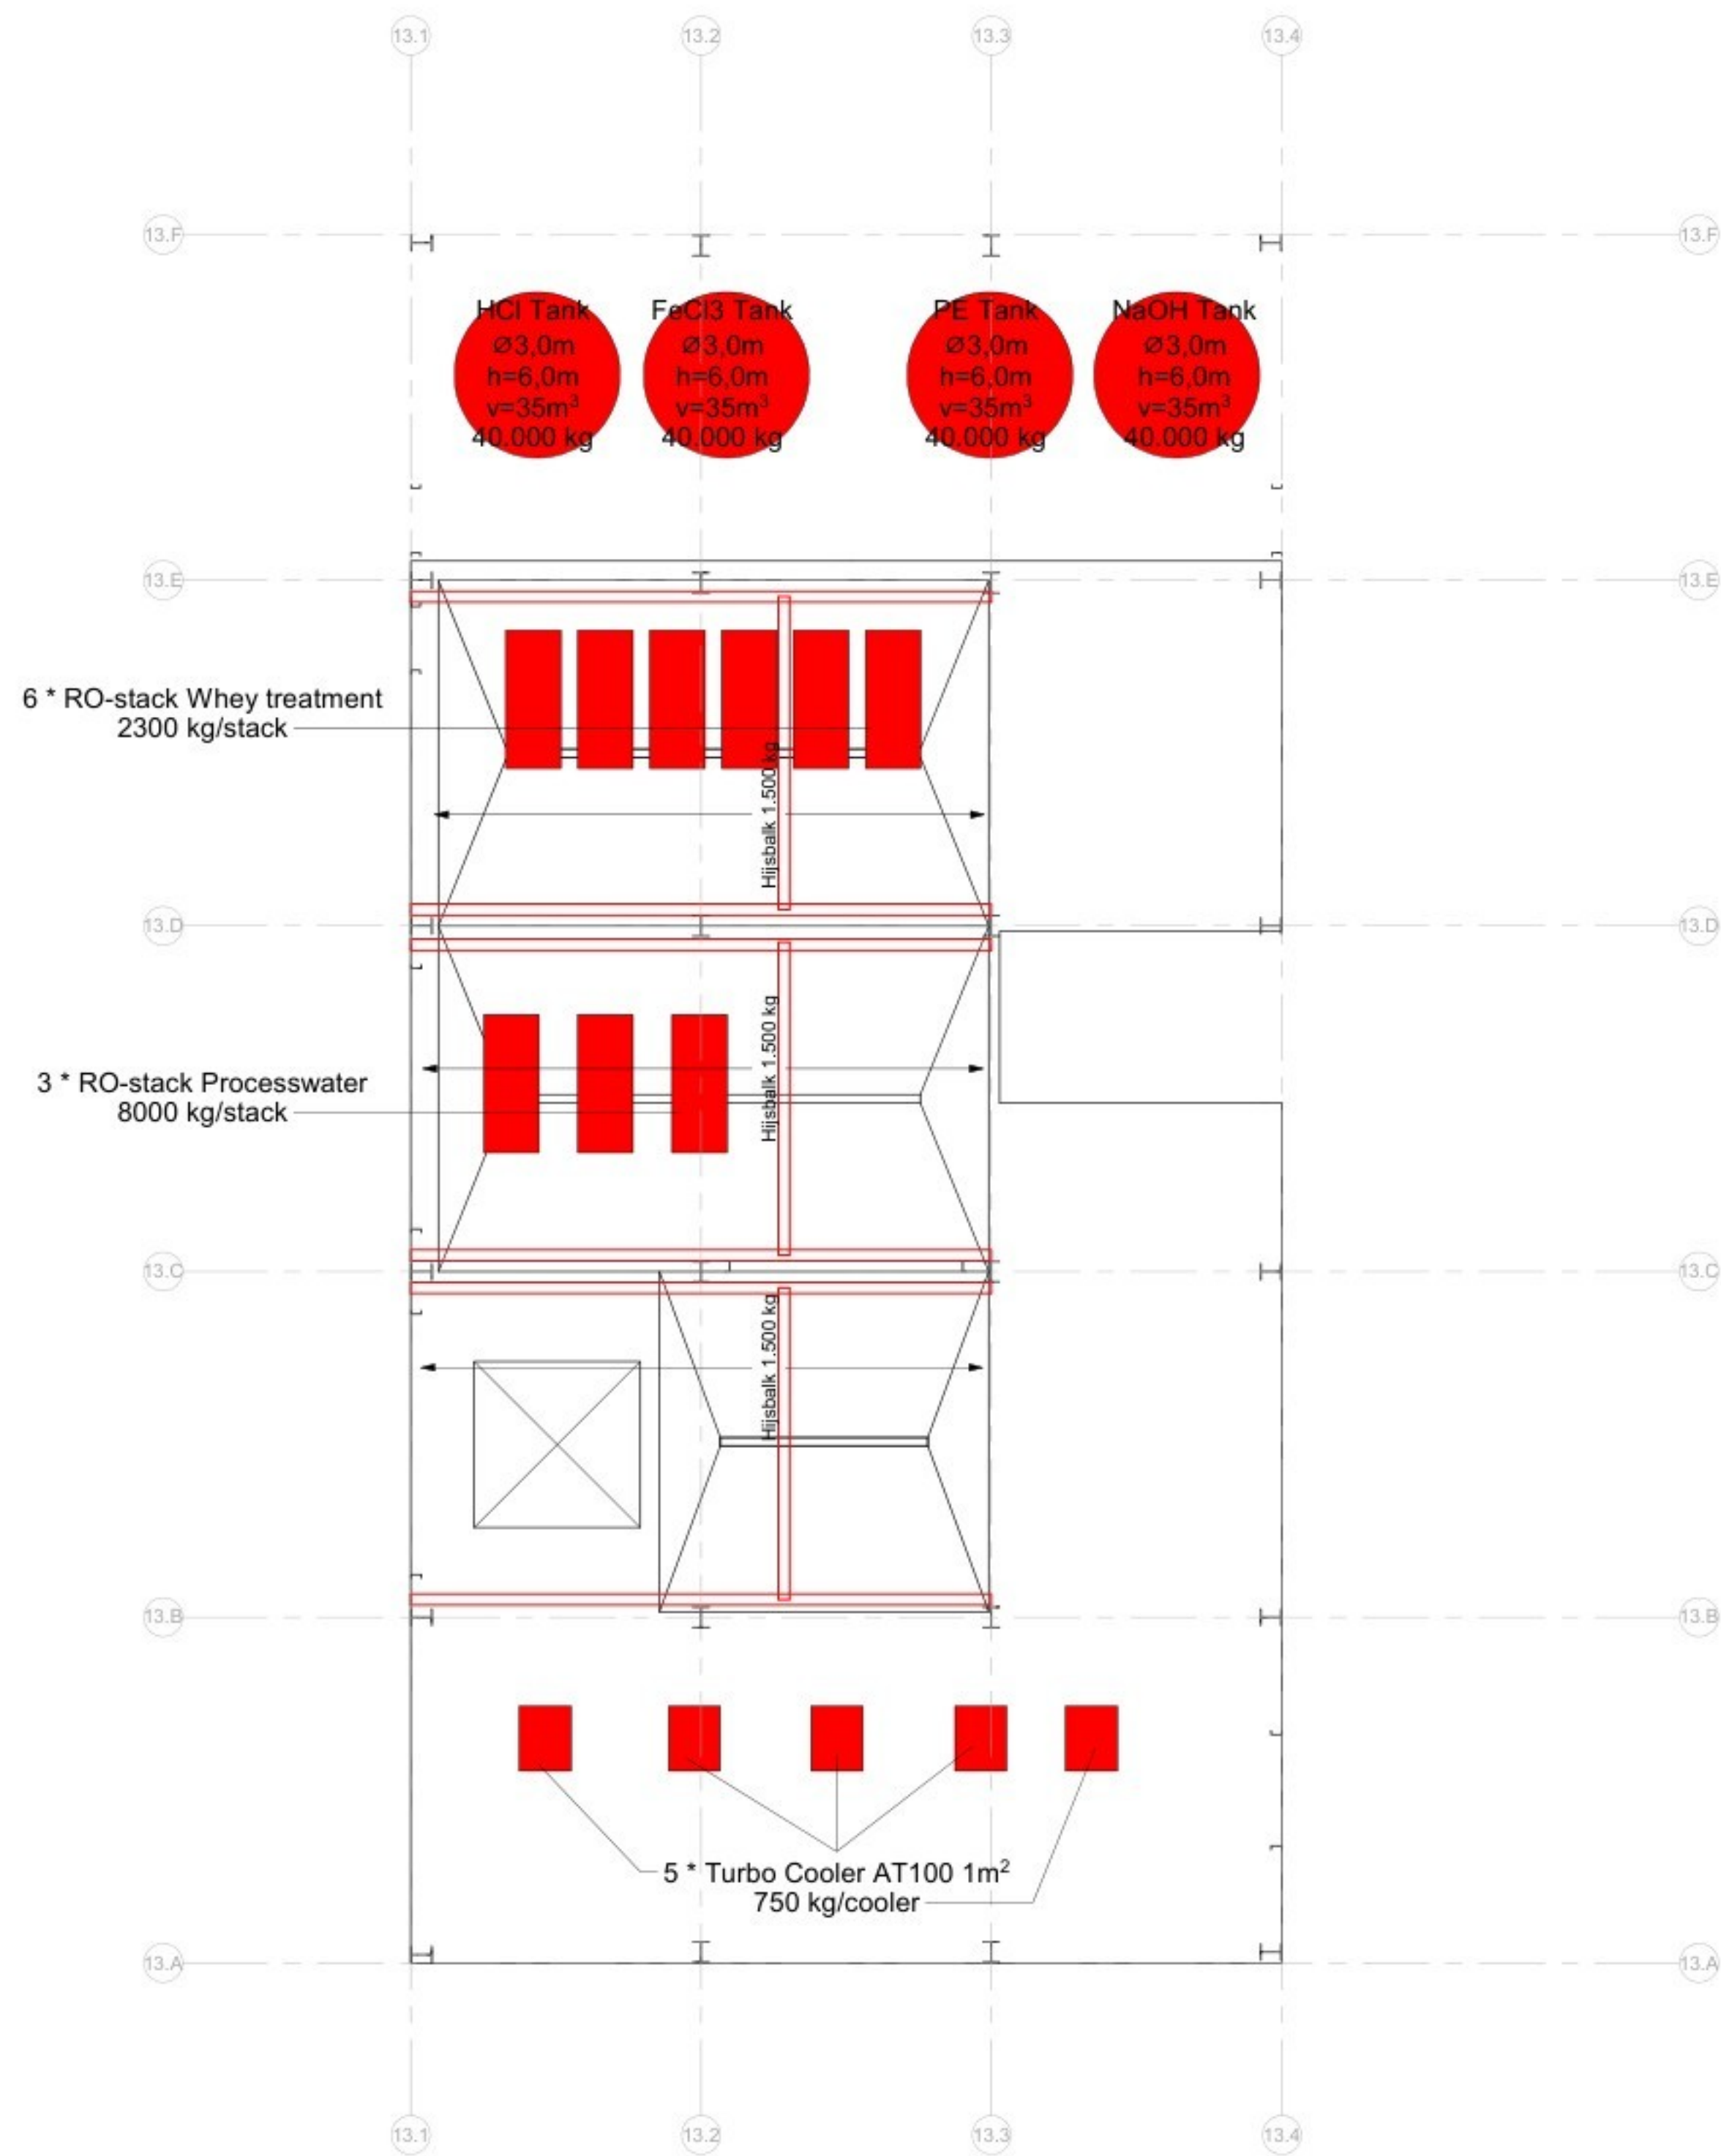

1 00 Begane grond Belasting Equipment

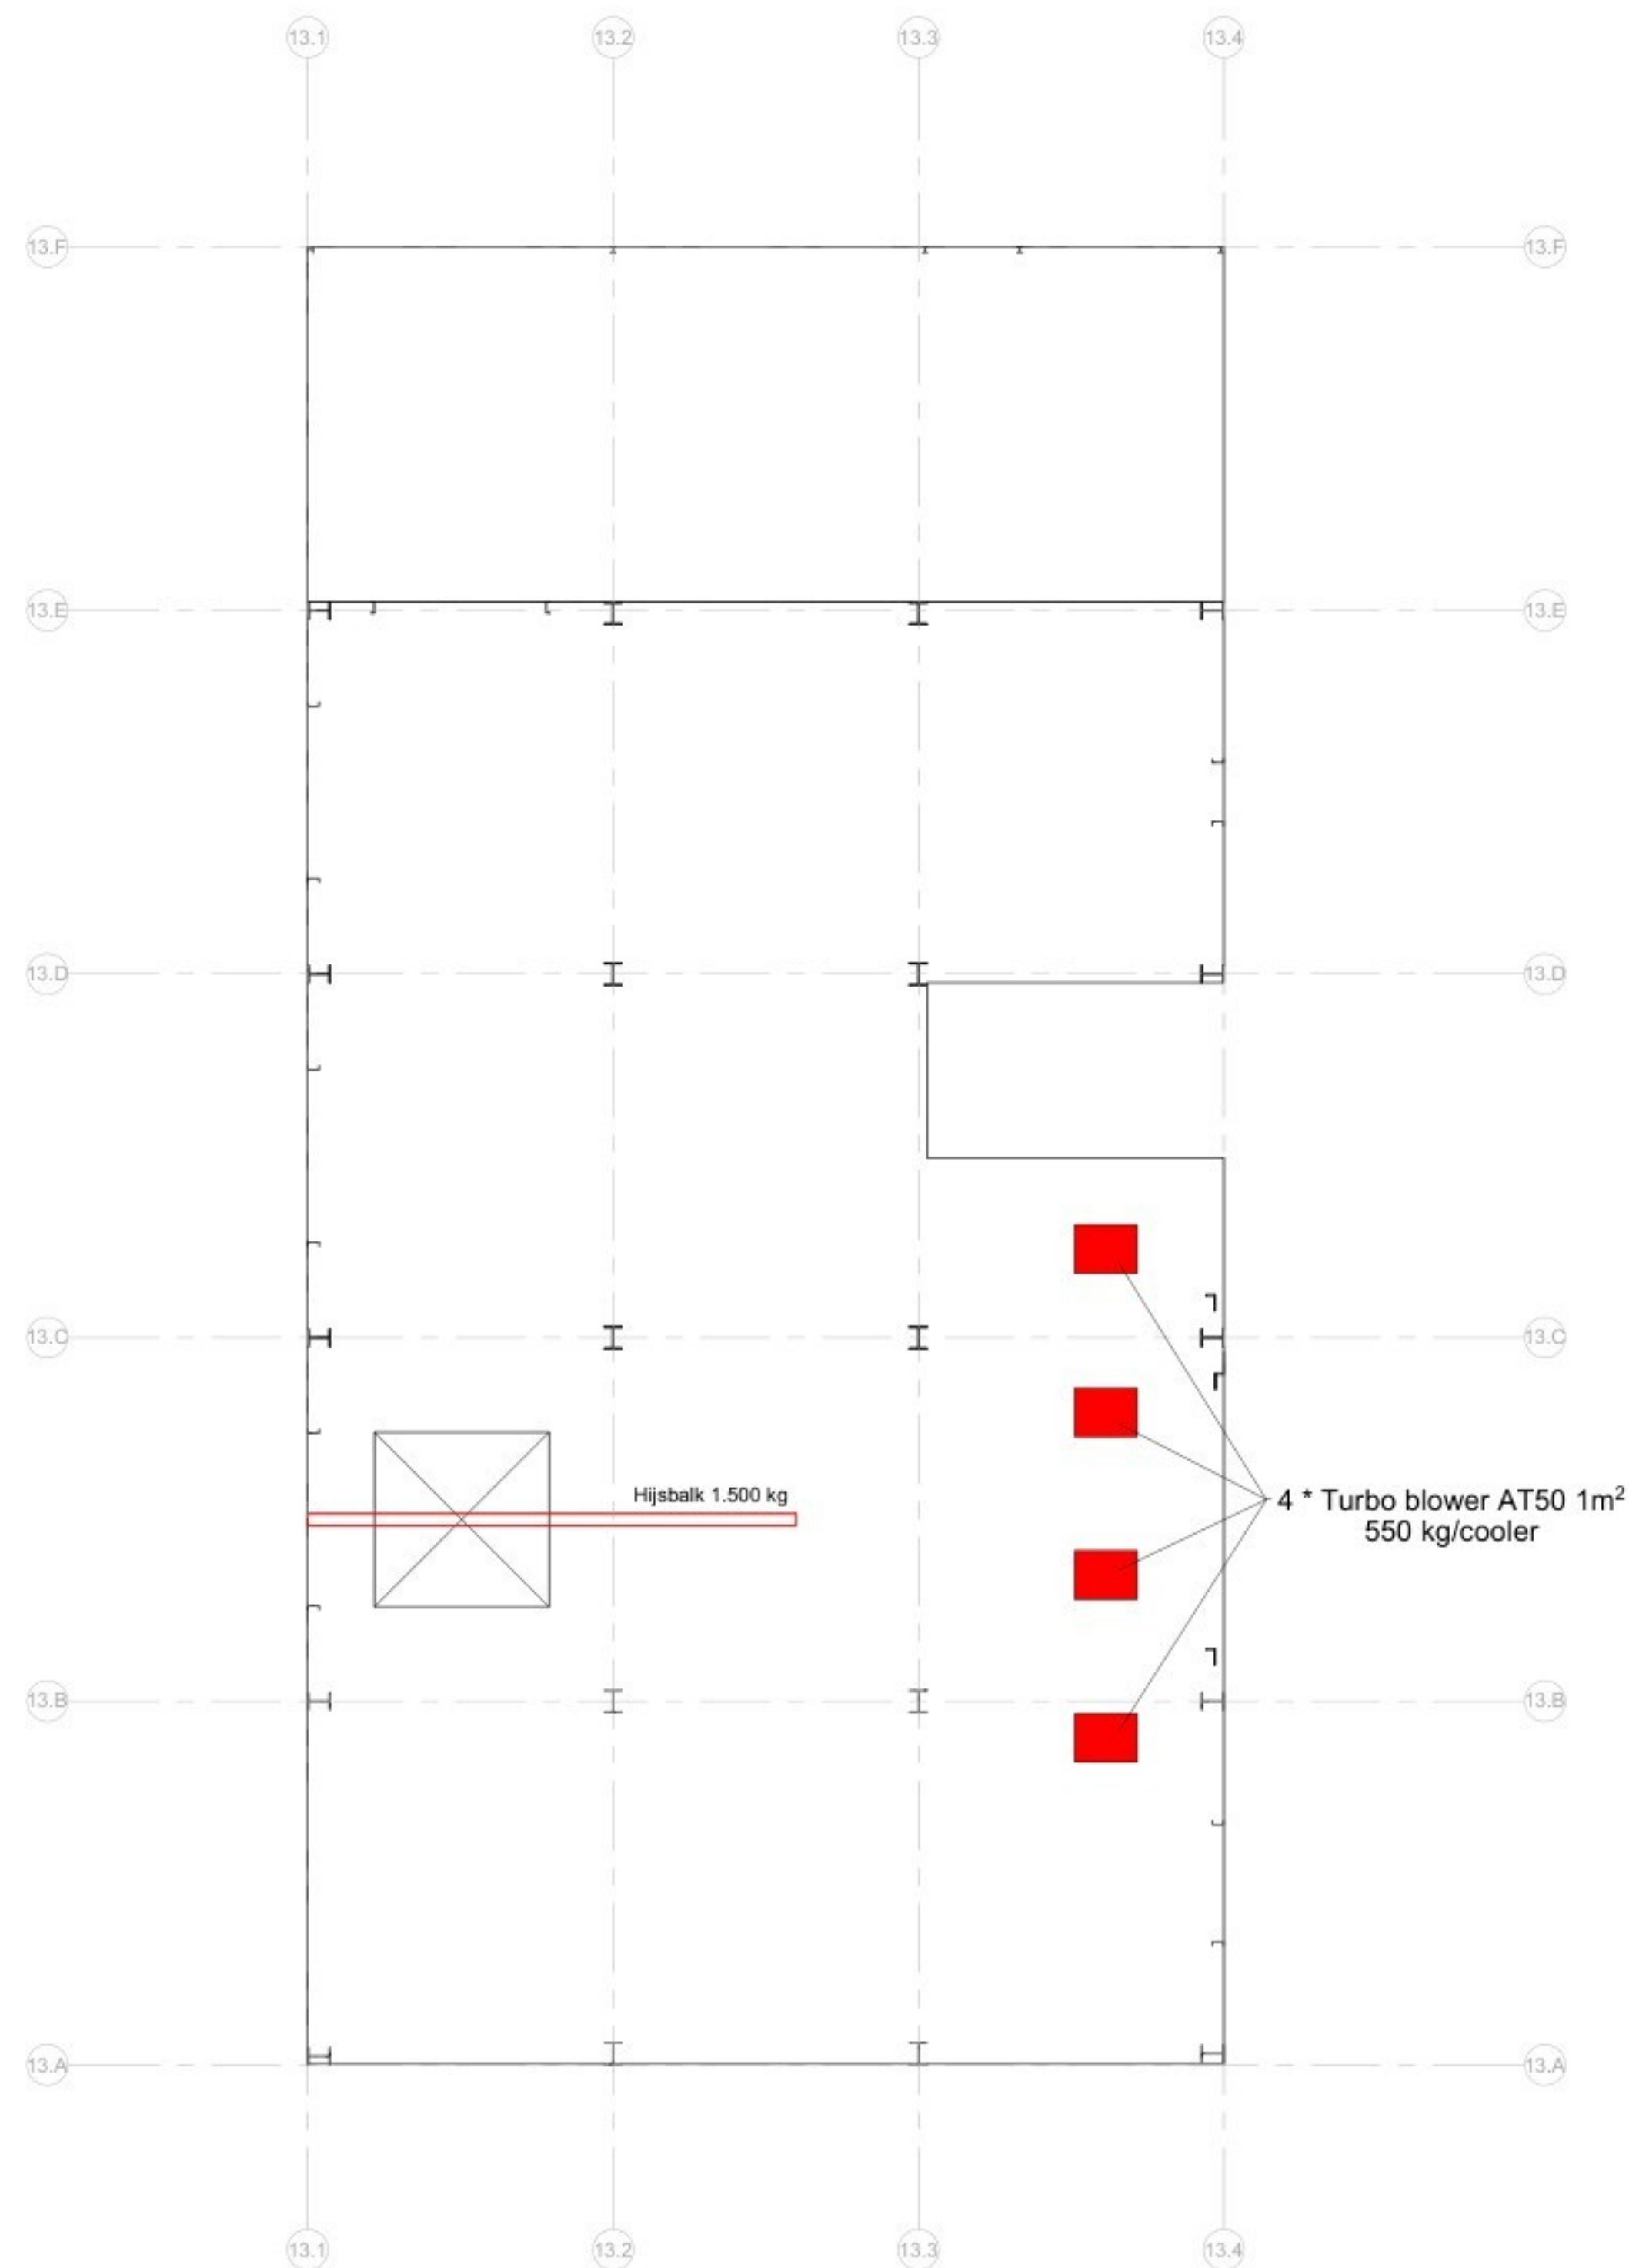

3 02 Eerste verdieping Belasting Equipment

1	Aanvraag Omgevingsvergunning	RRU	RKE	11-03-2022
2	Aanvraag Omgevingsvergunning	RRU	RKE	16-09-2022
3	Aanvraag Omgevingsvergunning	ARE	RKE	27-11-2024
Versie	Omschrijving	Gecontroleerd	Vrijgegeven	Datum
Opdrachtgever			Contact	
				
Projectbureau			Contact	
 Engineering & Construction for industrial and built assets			Stationplein 18D Postbus 1632 6201 BP MAASTRICHT Tel 065 4261 201 Fax 043 383 5981 info@arcadis.nl www.arcadis.nl	
Project			Contact	
Fage Dairy Plant				
Projectnummer : 30092886			Beveiligingscategorie:	
Fase : Final Design			AS2 - Internal	
Onderwerp	Z13 Belasting Equipment			
Schaal	: als aangegeven	Bladformaat : A1+1 (594x1040)	Status:	Getekend:
Contractnummer:		Blad : 9132	DEFINITIEF	ATI
Tekeningnummer:	FHDP-ARC-Z13-ZZ-DRW-SE-XX-9132			Versie:
				3