




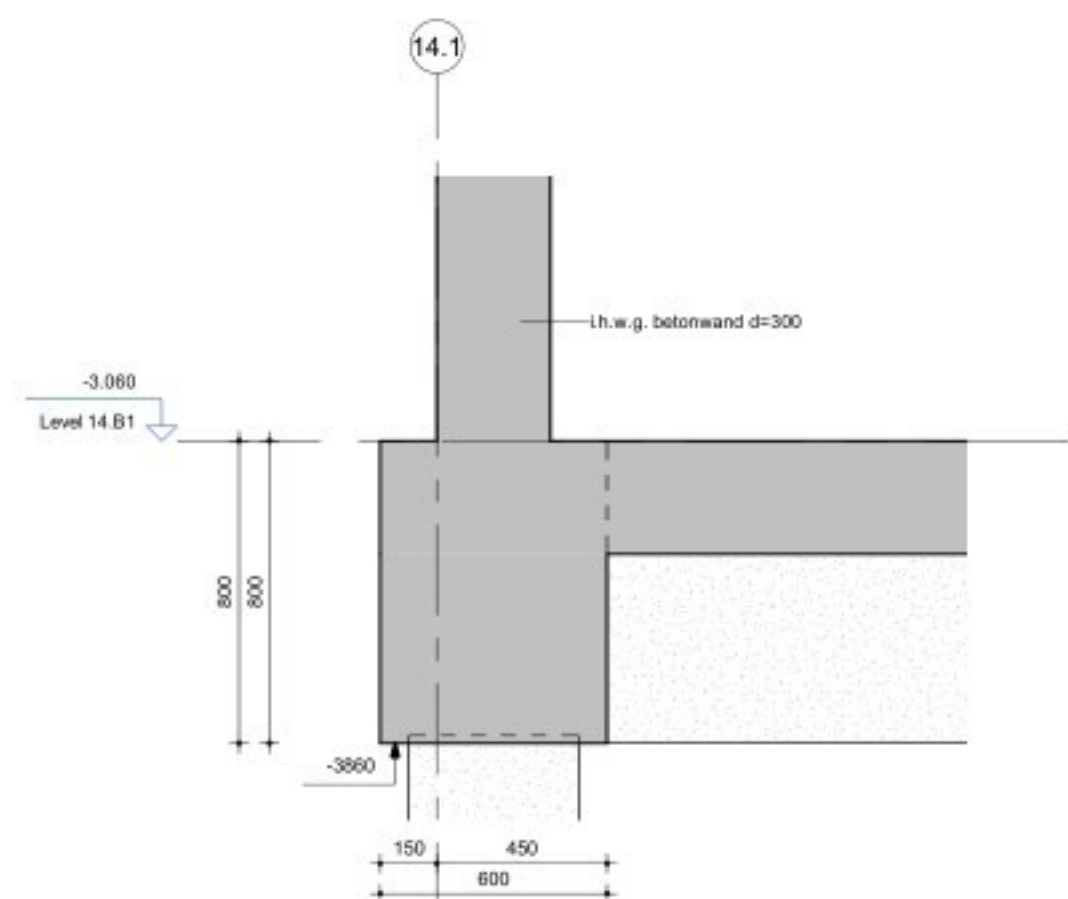


A Detail 14.A
Schaal: 1 : 20

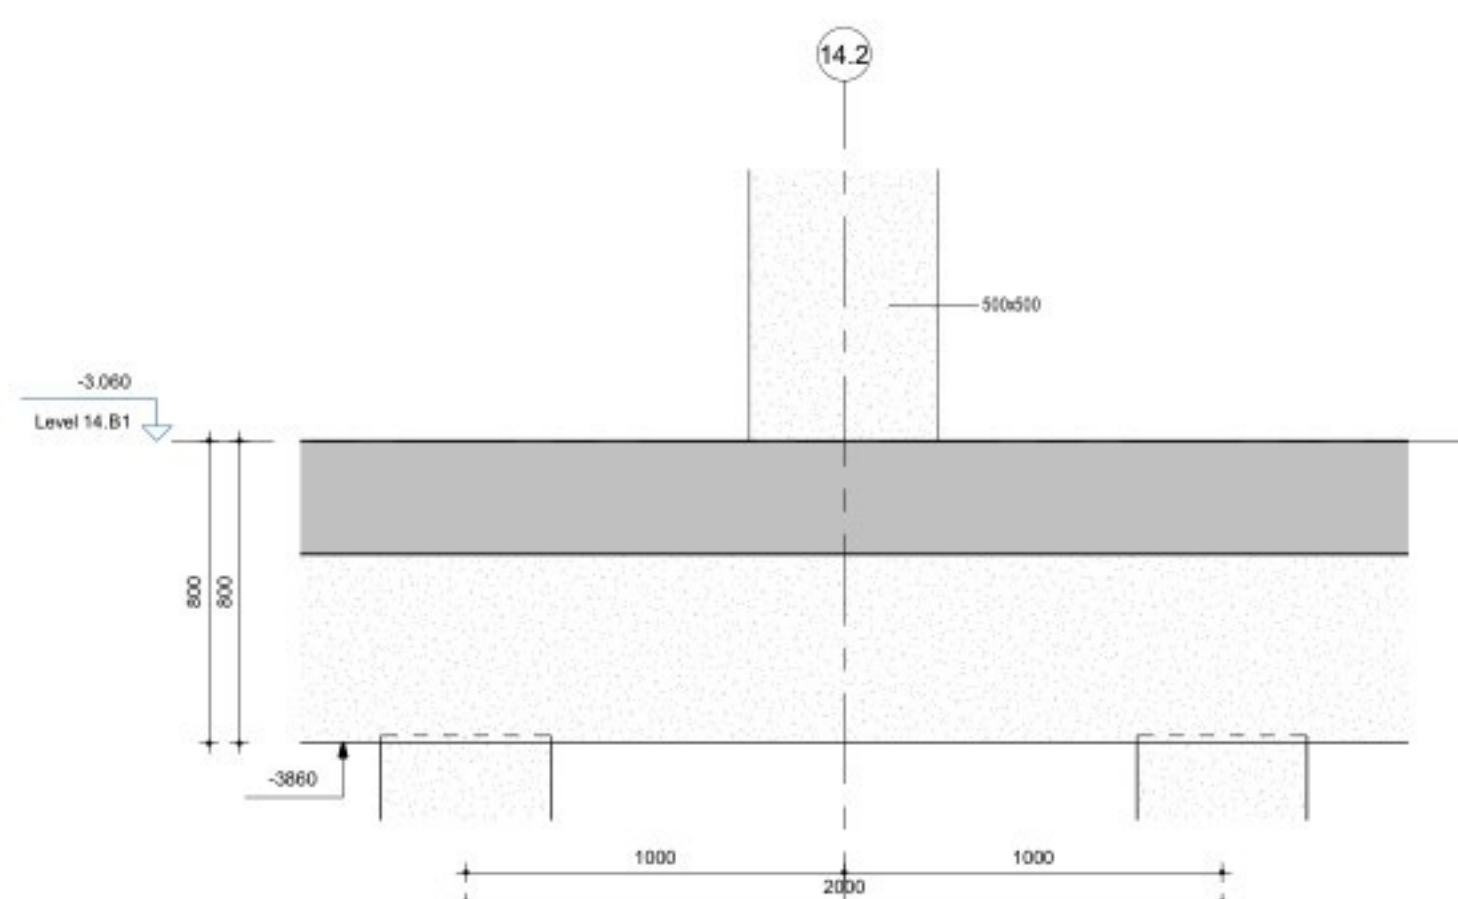


B Detail 14.B
Schaal: 1 : 20

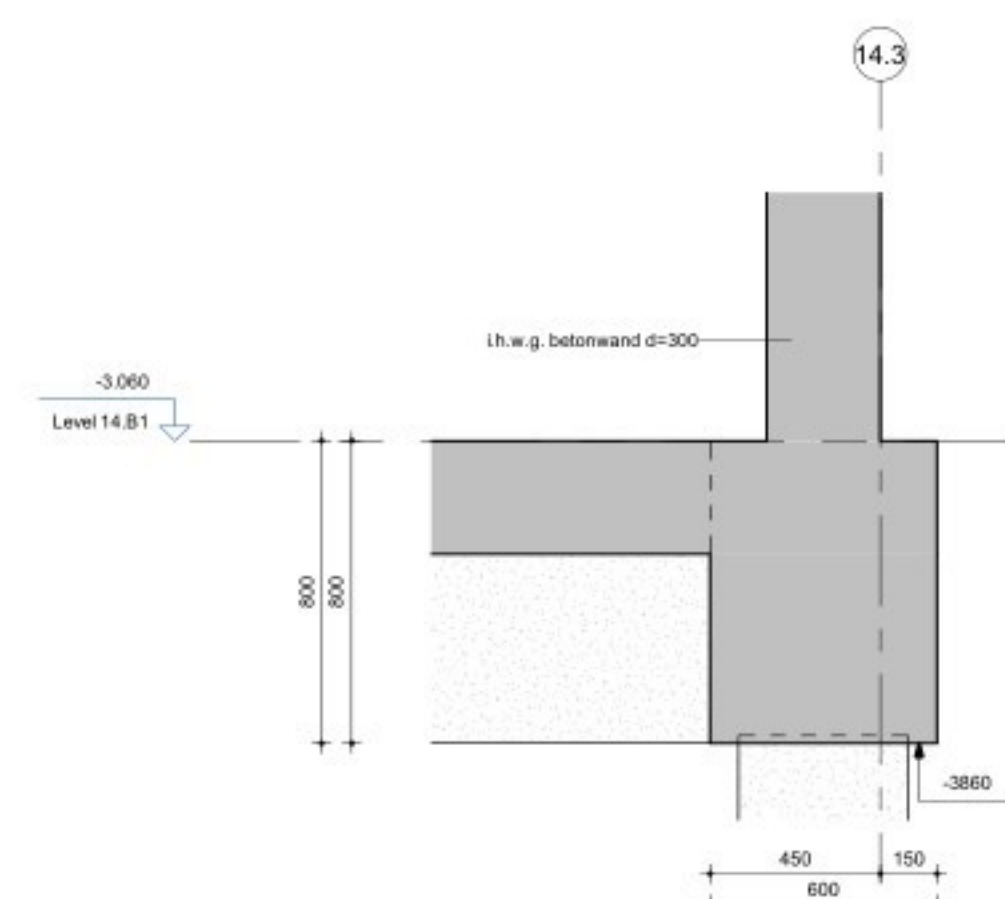

C Detail 14.C
Schaal: 1 : 20

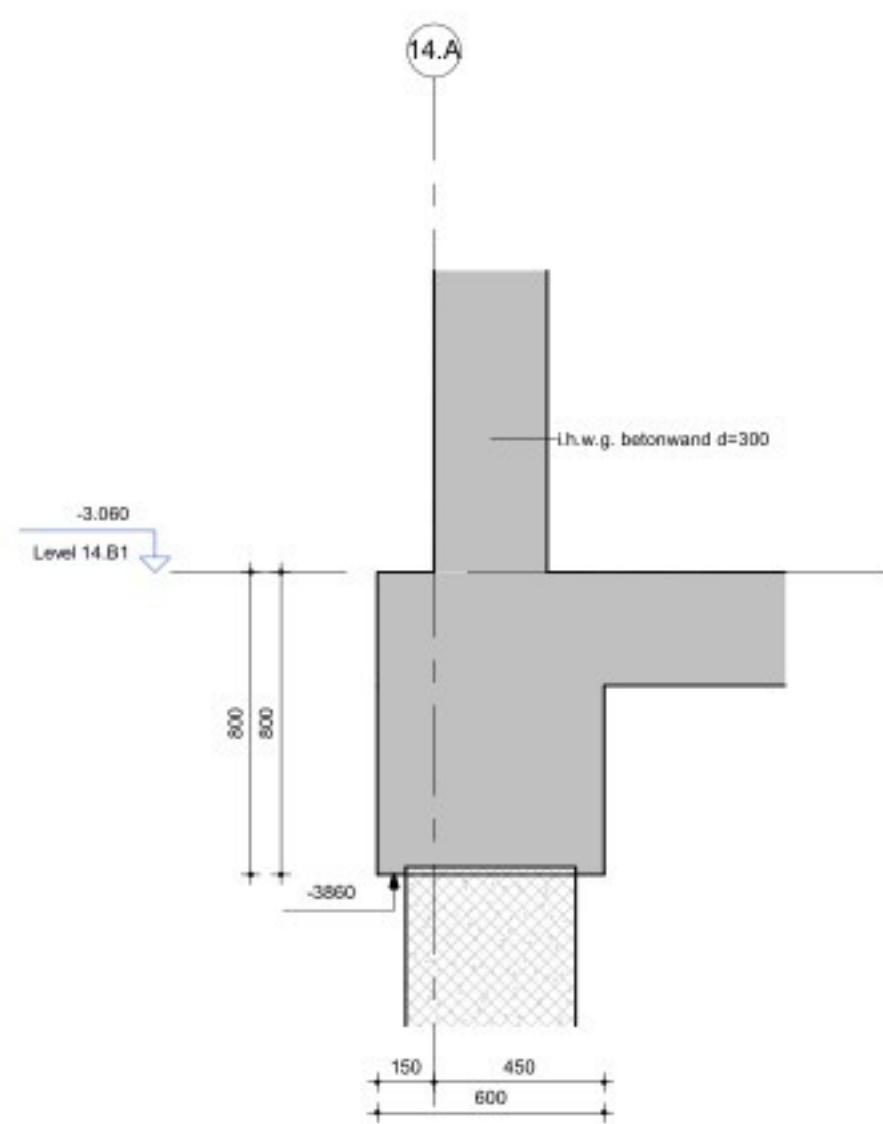


1 Detail 14.1
Schaal: 1 : 20

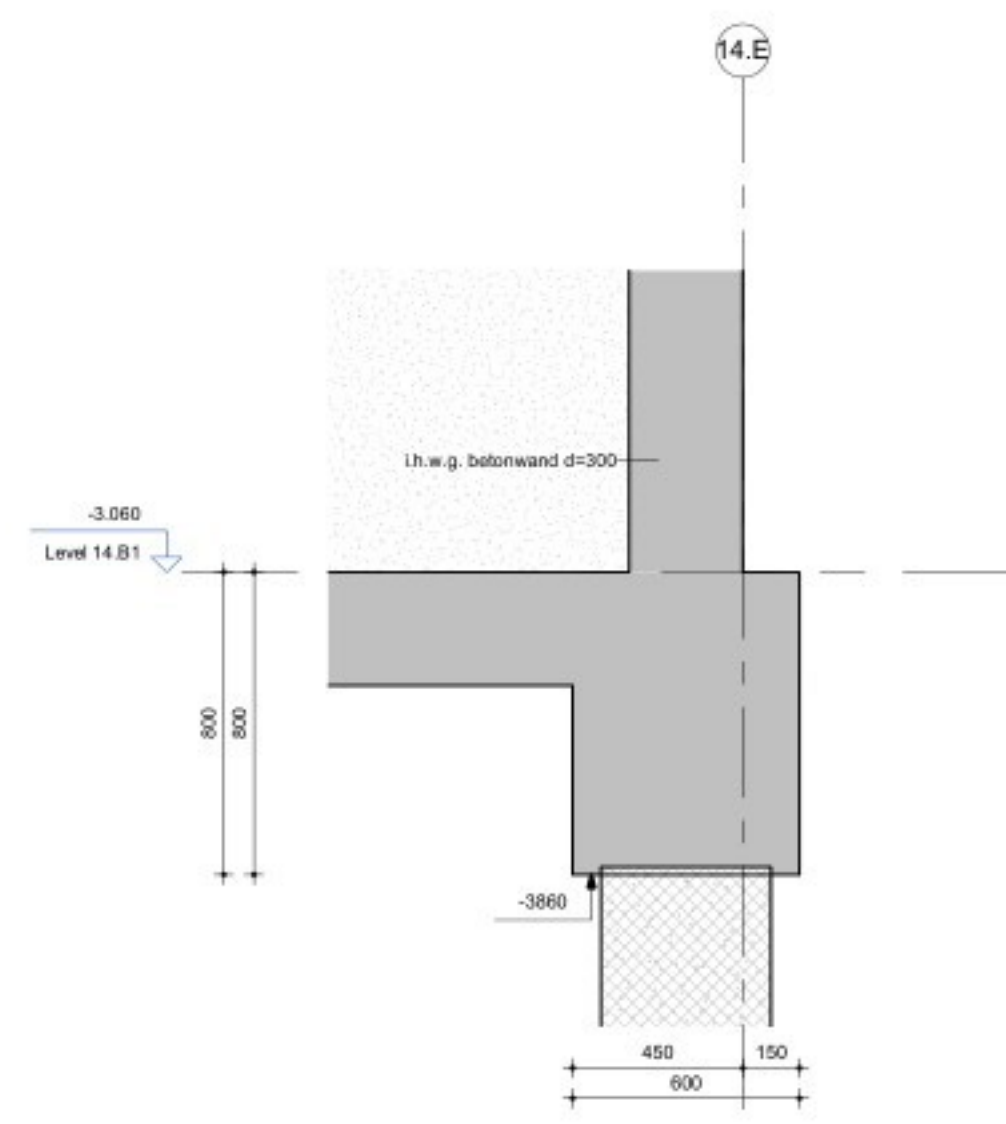

2 Detail 14.2
Schaal: 1 : 20

Plan overzicht :

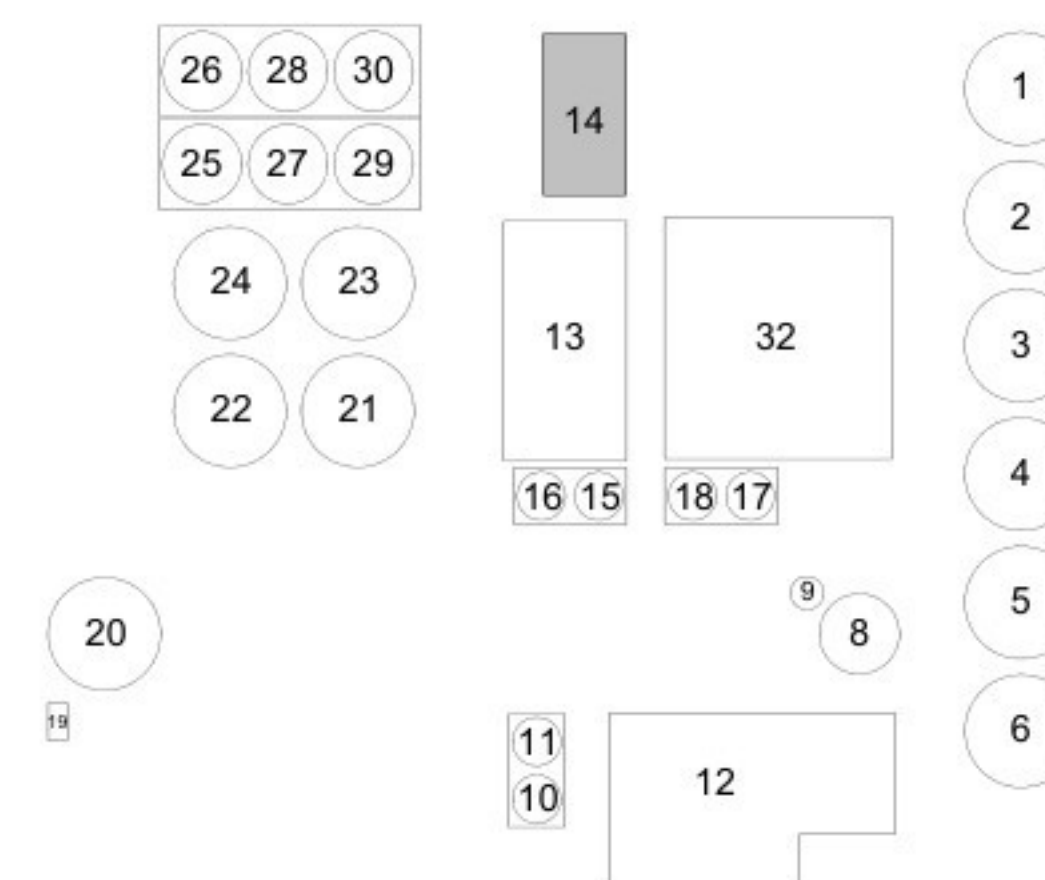

1	Aanvraag Omgevingsvergunning	RRU	RKE	11-03-2022
2	Aanvraag Omgevingsvergunning	RRU	RKE	16-09-2022
3	Aanvraag Omgevingsvergunning	ARE	RKE	27-11-2024
Versie	Omschrijving	Gecontroleerd	Vrijgegeven	Datum

Opdrachtgever

Contact



Projectbureau

ARCADIS Design & Consultancy for water and built assets
Stationsplein 18D
Postbus 1632
6201 BP MAASTRICHT
Tel 088 4251 261
Fax 043 363 9981
info@arcadis.nl
www.arcadis.nl

Project

Contact

Fage Dairy Plant

Projectnummer : 30092886
Fase : Final Design

Beveiligingscategorie:
AS2 - Internal

Onderwerp : **Z14**
Details - Bouwdeel 14

Schaal : als aangegeven	Bladformaat : A1	Status: DEFINITIEF	Getekend: BJI
Contractnummer : 8140	Blad : 8140		

Tekeningnummer: **FHDP-ARC-Z14-ZZ-DRW-SE-FD-8140** Versie: **3**