


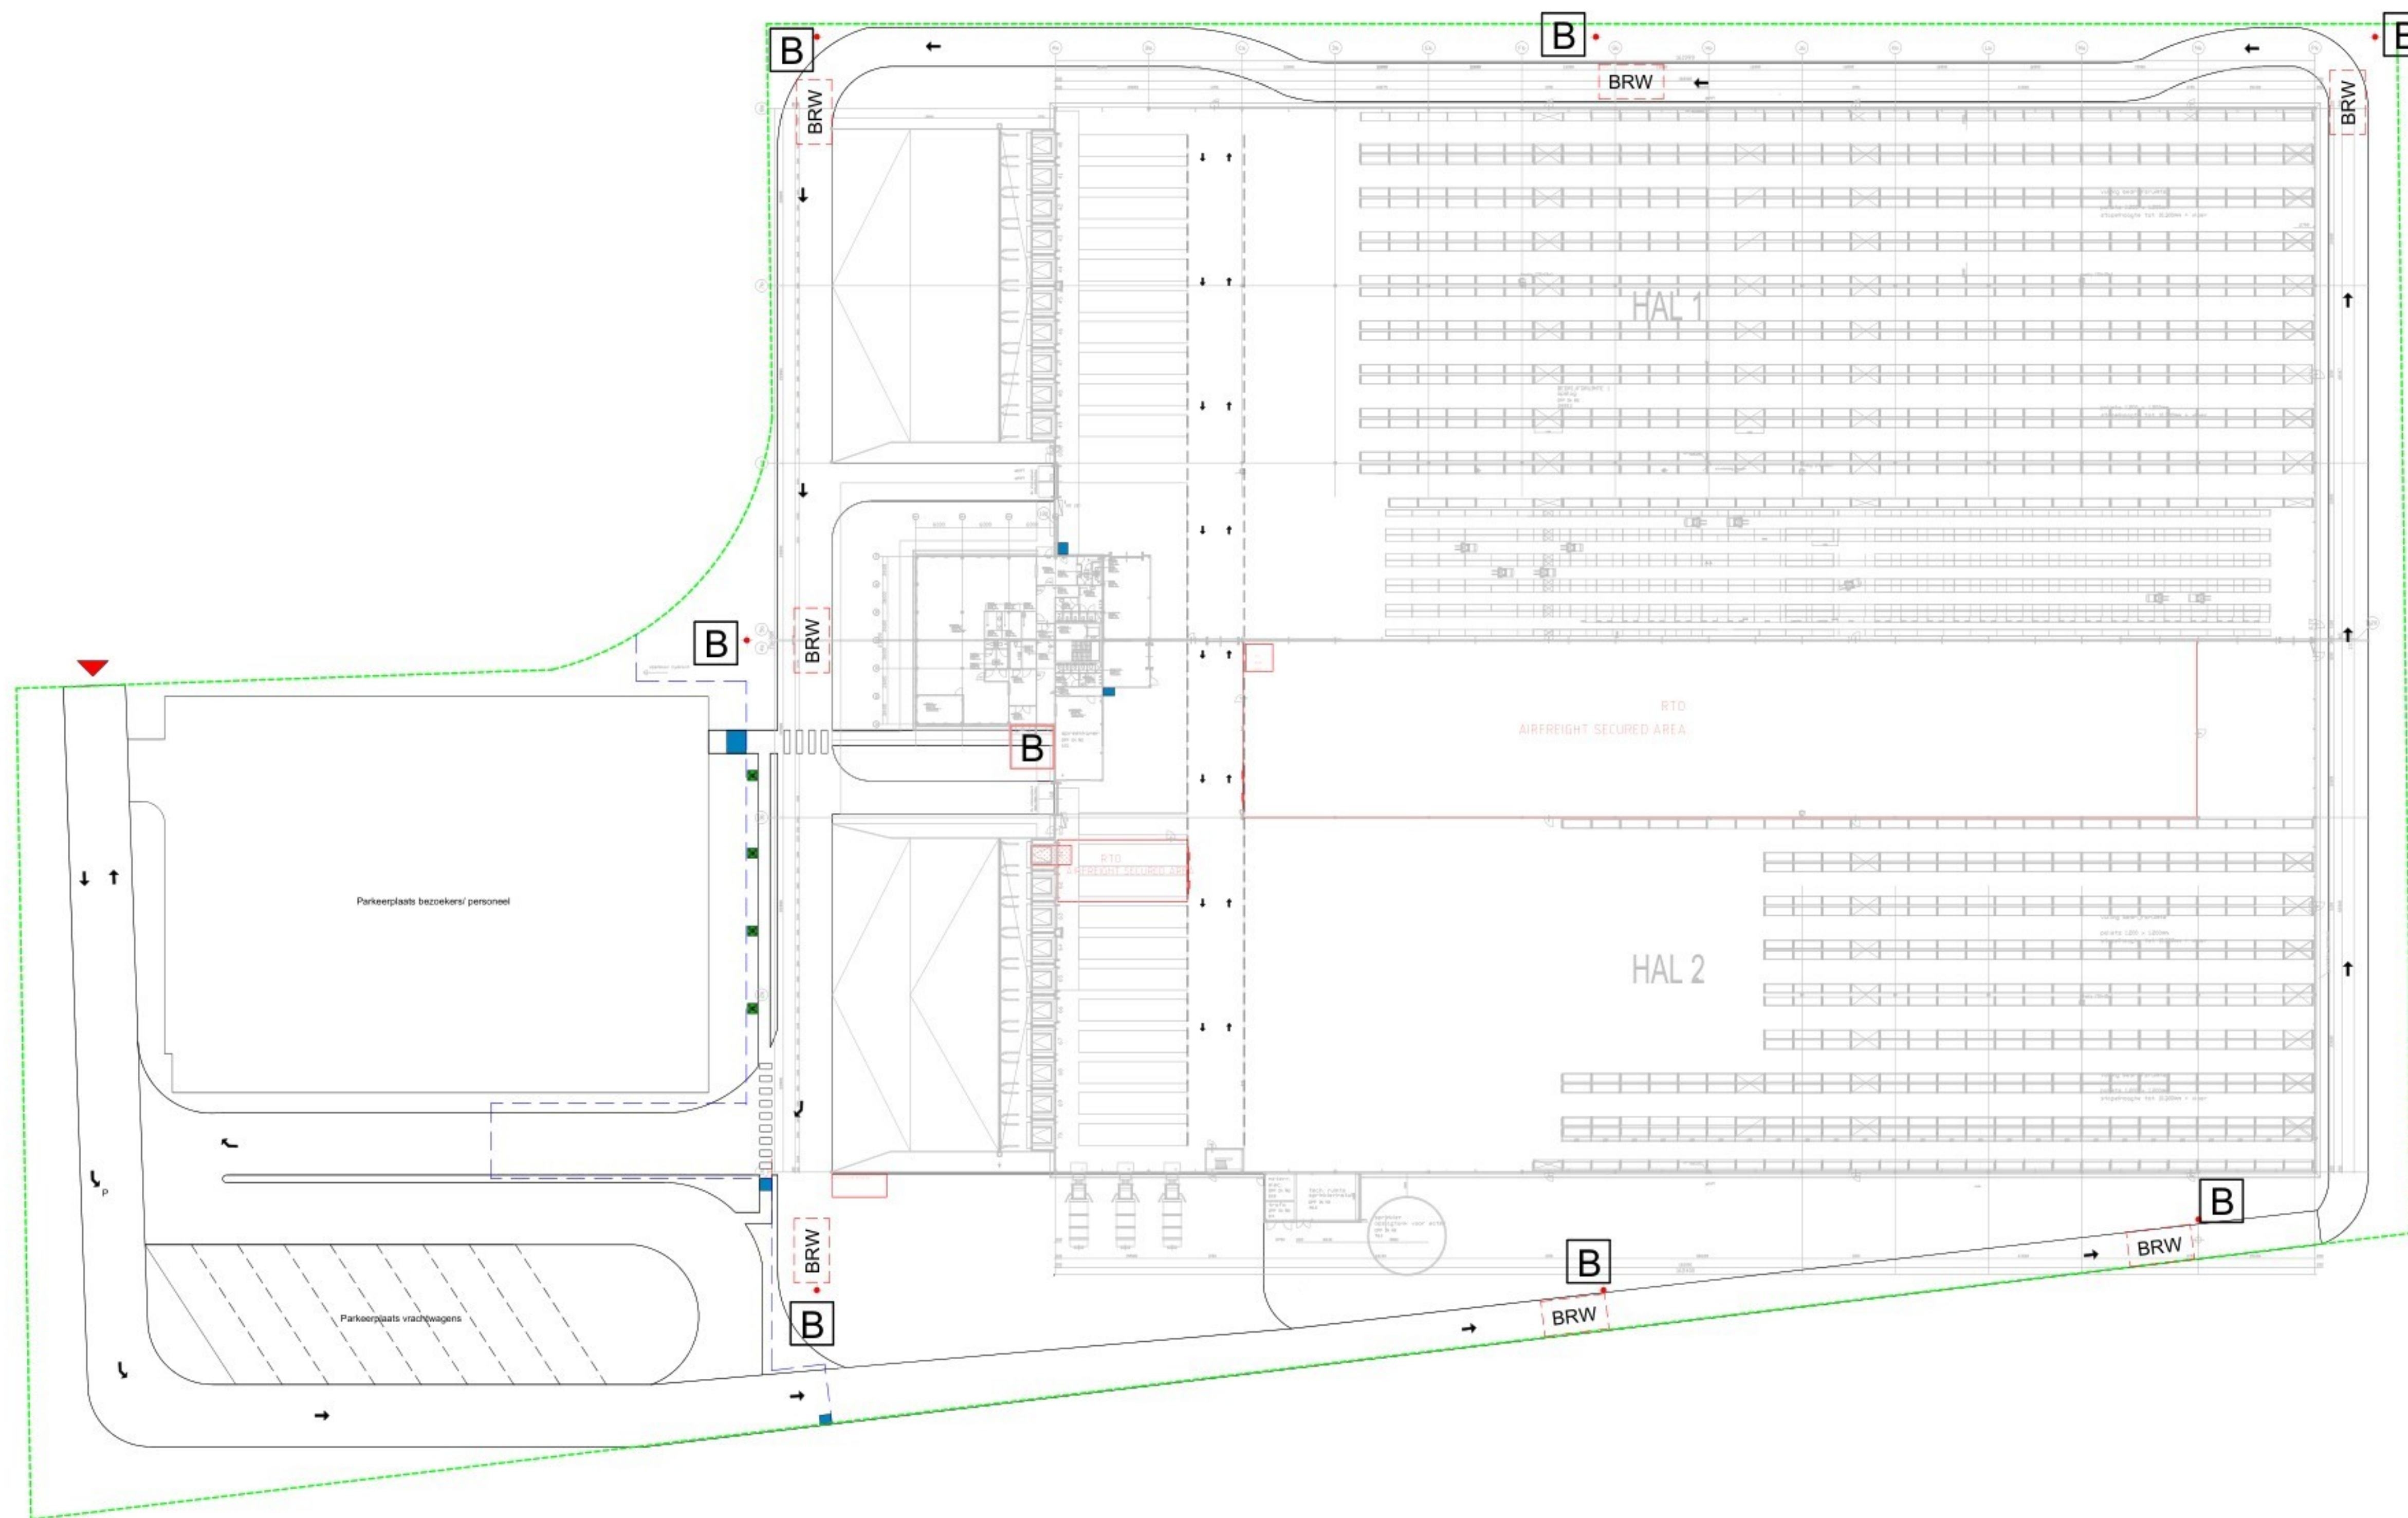

Terrein situatie
Schaal: 1 : 500



RENVOOI	
	Perceelsgrens
	Hekwerk terreinafscheiding
	Tourniquet (Toegangscontrole)
	Brandweeropstelpaats
	Brandweerkhuis
	Brandhydrant
	Toegang terrein hulpdiensten
	Neven Brandweertoegang
	Verzamelplek

TEKENING IS SCHEMATISCH
MAATVOERING IN HET WERK TE CONTROLLEREN

PROJECTNAAM	K+N Sojadijk 4 Helmond			TUININGEN NR	
ONDERDEEL	Situatietekening				25139TE300
PROJECTNUMMER	DDI_205139	DATE	16-12-2025	FORMAAT	A1
OPDRACHTGEVER	Kuehne Nagel	REV. DATUM	16-12-2025	SCHAL.	1:100
OPDRACHT	Helmond	REVISIE	0	PAGE	DSO
				DDI ARCHITECTEN B.V.	
				Peperstraat 21a te Kaatsheuvel	
ARCHITECTENBUREAU				+31 (0)416-745416	
info@ddi.nu					