

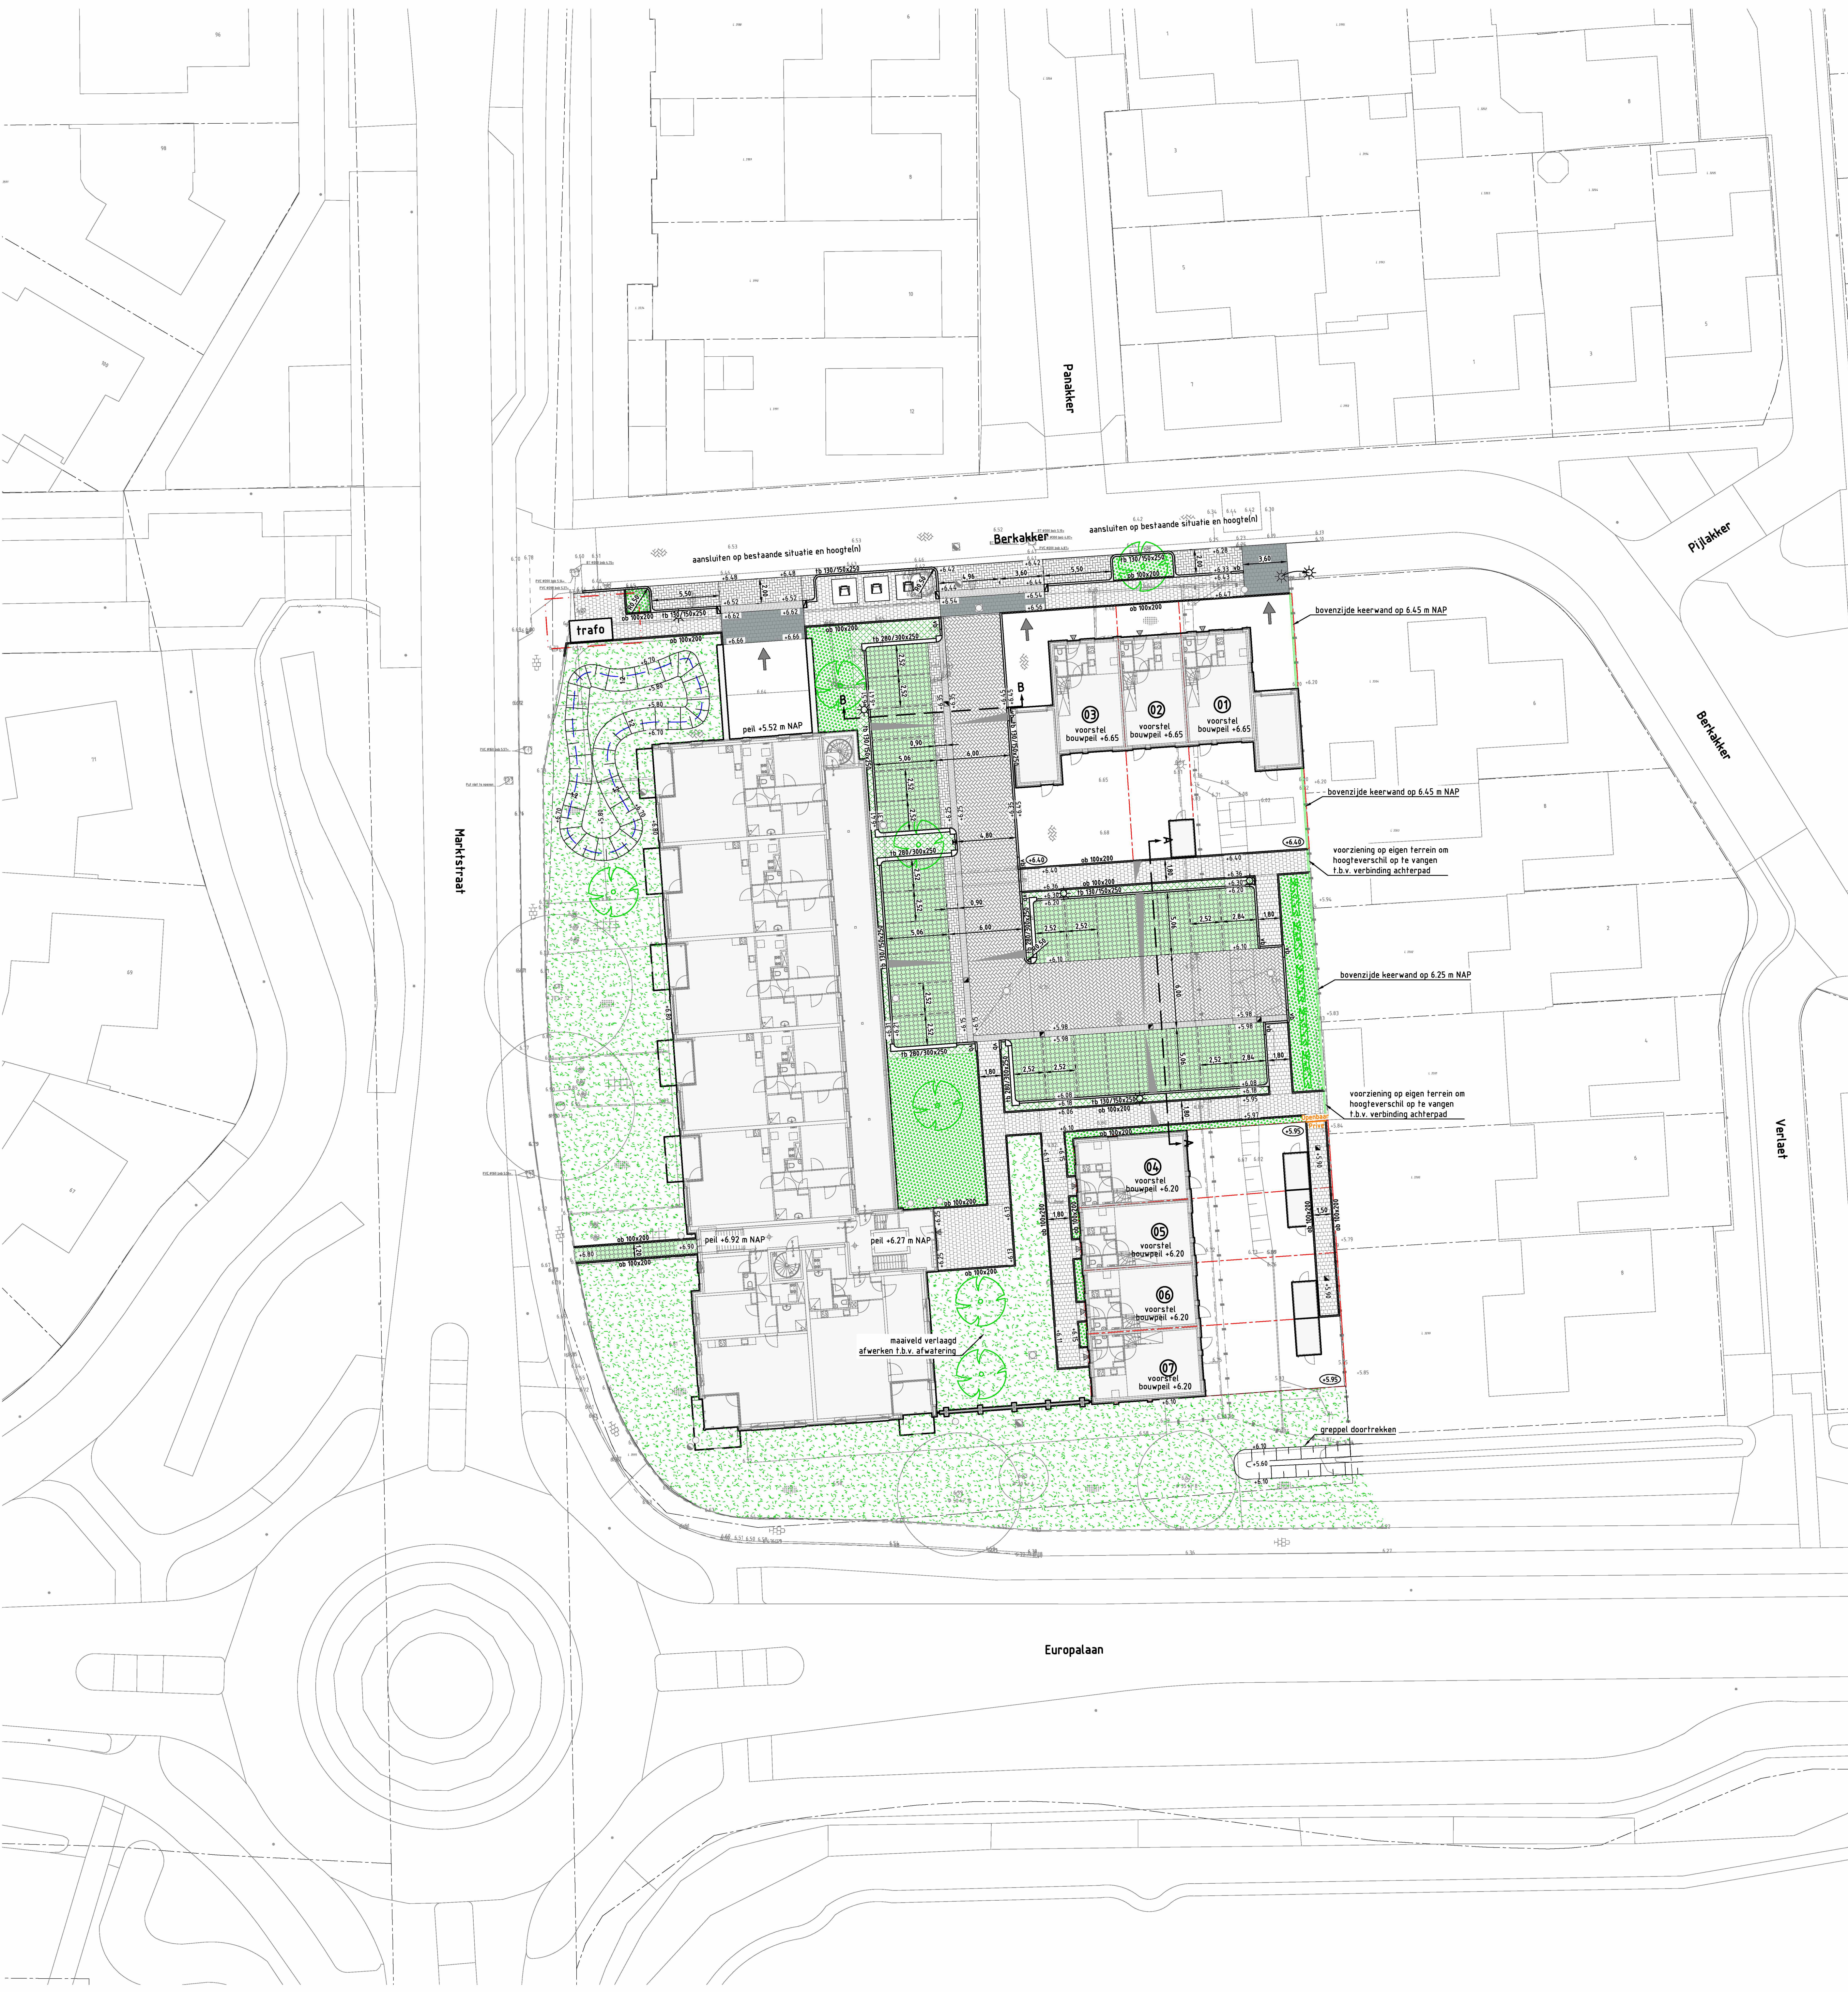


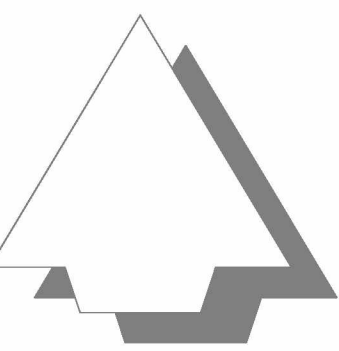

- Legenda**
- Bestaande situatie
 - Bestaande perceelsgrens
 - Nieuwe perceelsgrens
 - Bestaande hoogte in meters ten opzichte van N.A.P.
 - Planhoogte in meters ten opzichte van N.A.P.
 - Kavelhoogte in meters ten opzichte van N.A.P.
 - Afschotrichting
 - Aanbrengen kantopsluiting met type aanduiding
 - Aanbrengen keerwand
 - Aanbrengen inritconstructie 6 strekken betonstraatsstenen keelmaat
 - Aanbrengen 5-streks molgoot betonstraatsstenen keelmaat
 - Aanbrengen parkeerscheiding NCB klinker type 2
 - Aanbrengen betonstraatsstenen keelmaat roodbruin kv
 - Aanbrengen betonstraatsstenen keelmaat roodbruin
 - Aanbrengen NCB klinkers type 1
 - Aanbrengen betontegels 300x300x80 mm hv
 - Aanbrengen betontegels 300x300x45 mm hv
 - Inzaaien gras
 - Aanplanten sierplantsoen conform beplantingsplan
 - Aanplanten haag conform beplantingsplan
 - Verplaatsen lichtmast
 - Aanbrengen lichtmast (locatie indicatief)
 - Aanbrengen straatkolk
 - Aanbrengen trottoirkolk
 - Aanbrengen slopokolk
 - Aanbrengen ondergrondse container (door derden)
 - Aanbrengen talud met taludhelling en waterlijn (indicatief)
 - Aanplanten boom conform beplantingsplan
 - Aanplanten leiboom conform beplantingsplan
 - Bestaande boom
 - Locatie uitrit

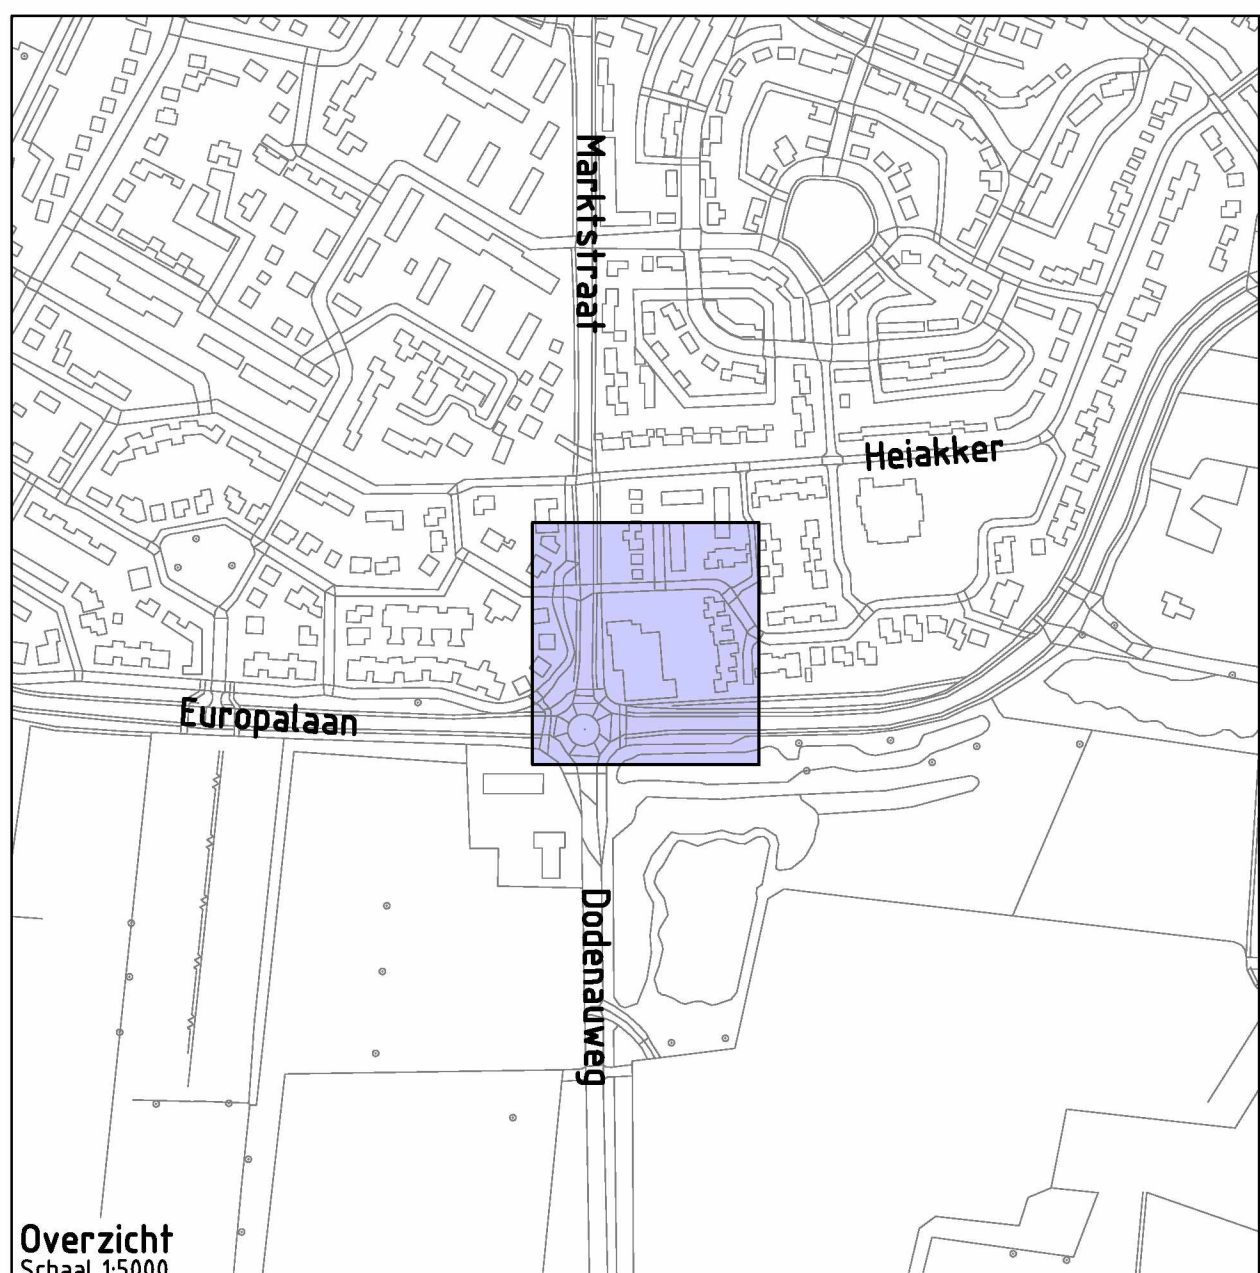

Overzicht
Schaal 1:5000

Project: **Bouwplan Berkakker Kaatsheuvel**

Opdrachtgever: **Hoefnagel Projectontwikkeling**

Grasveld Civiele Techniek B.V.
Rijkkerweg 5a
5741 RR Beek en Donk
tel. 0492 - 468219
www.grasveldct.nl
info@grasveldct.nl

Onderdeel: **Bovengrondse situatie**

Getekend: GRV	Schaal: 1:200	Fase: DO
Goedgekeurd: GRV	Formaat: A0-1	Versie: B
Projectnummer: G177-015	Tekening: 02 van 03	
Datum: 12-03-2026	Doc.: G177015 - DO	