
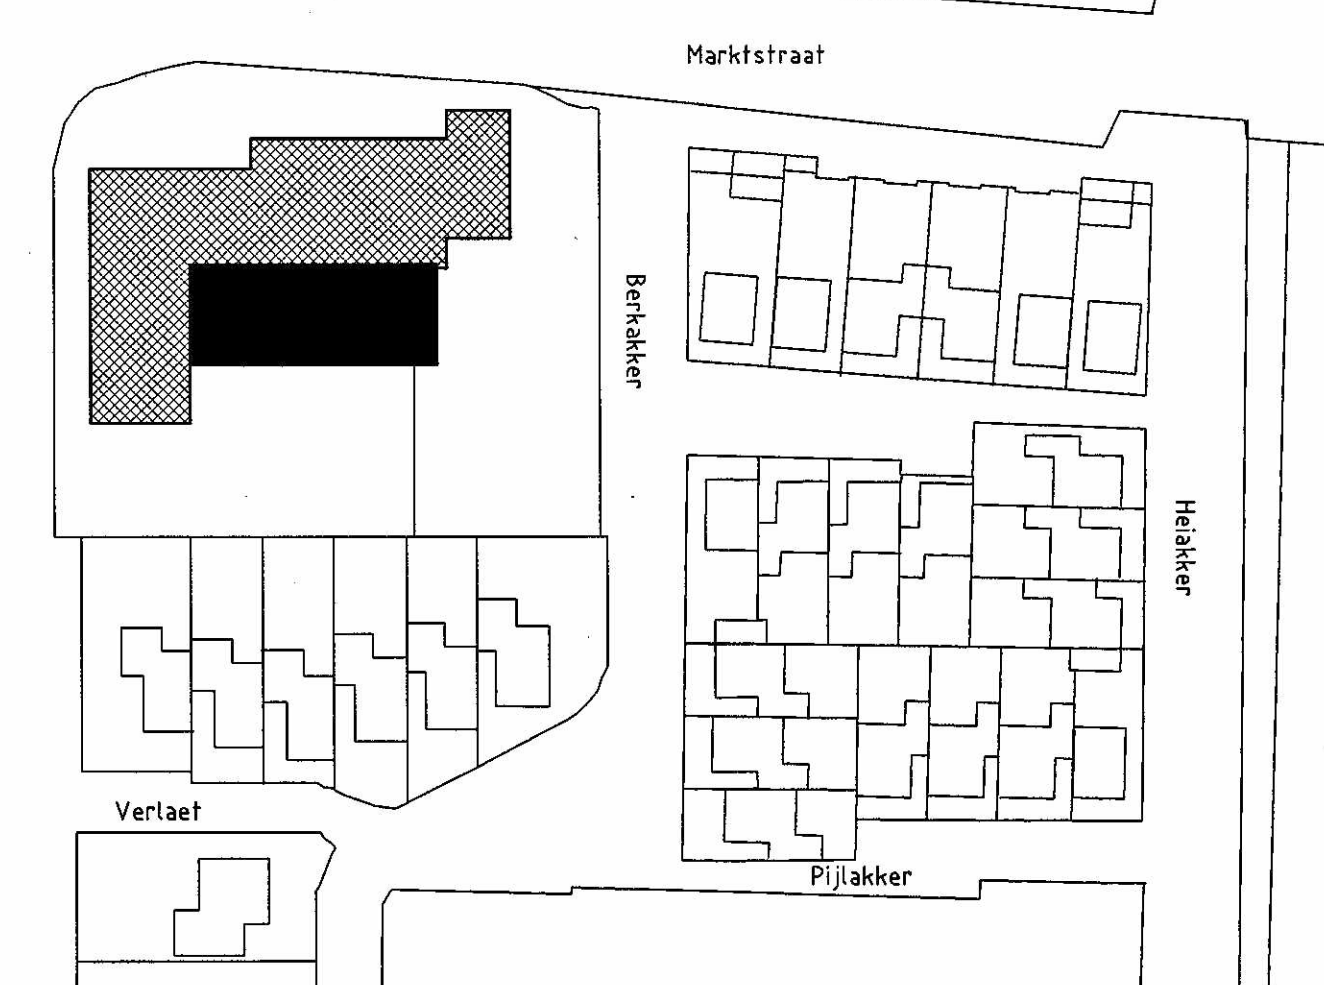
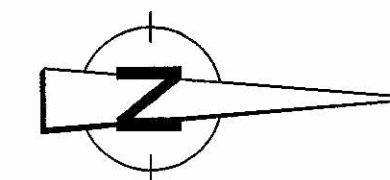


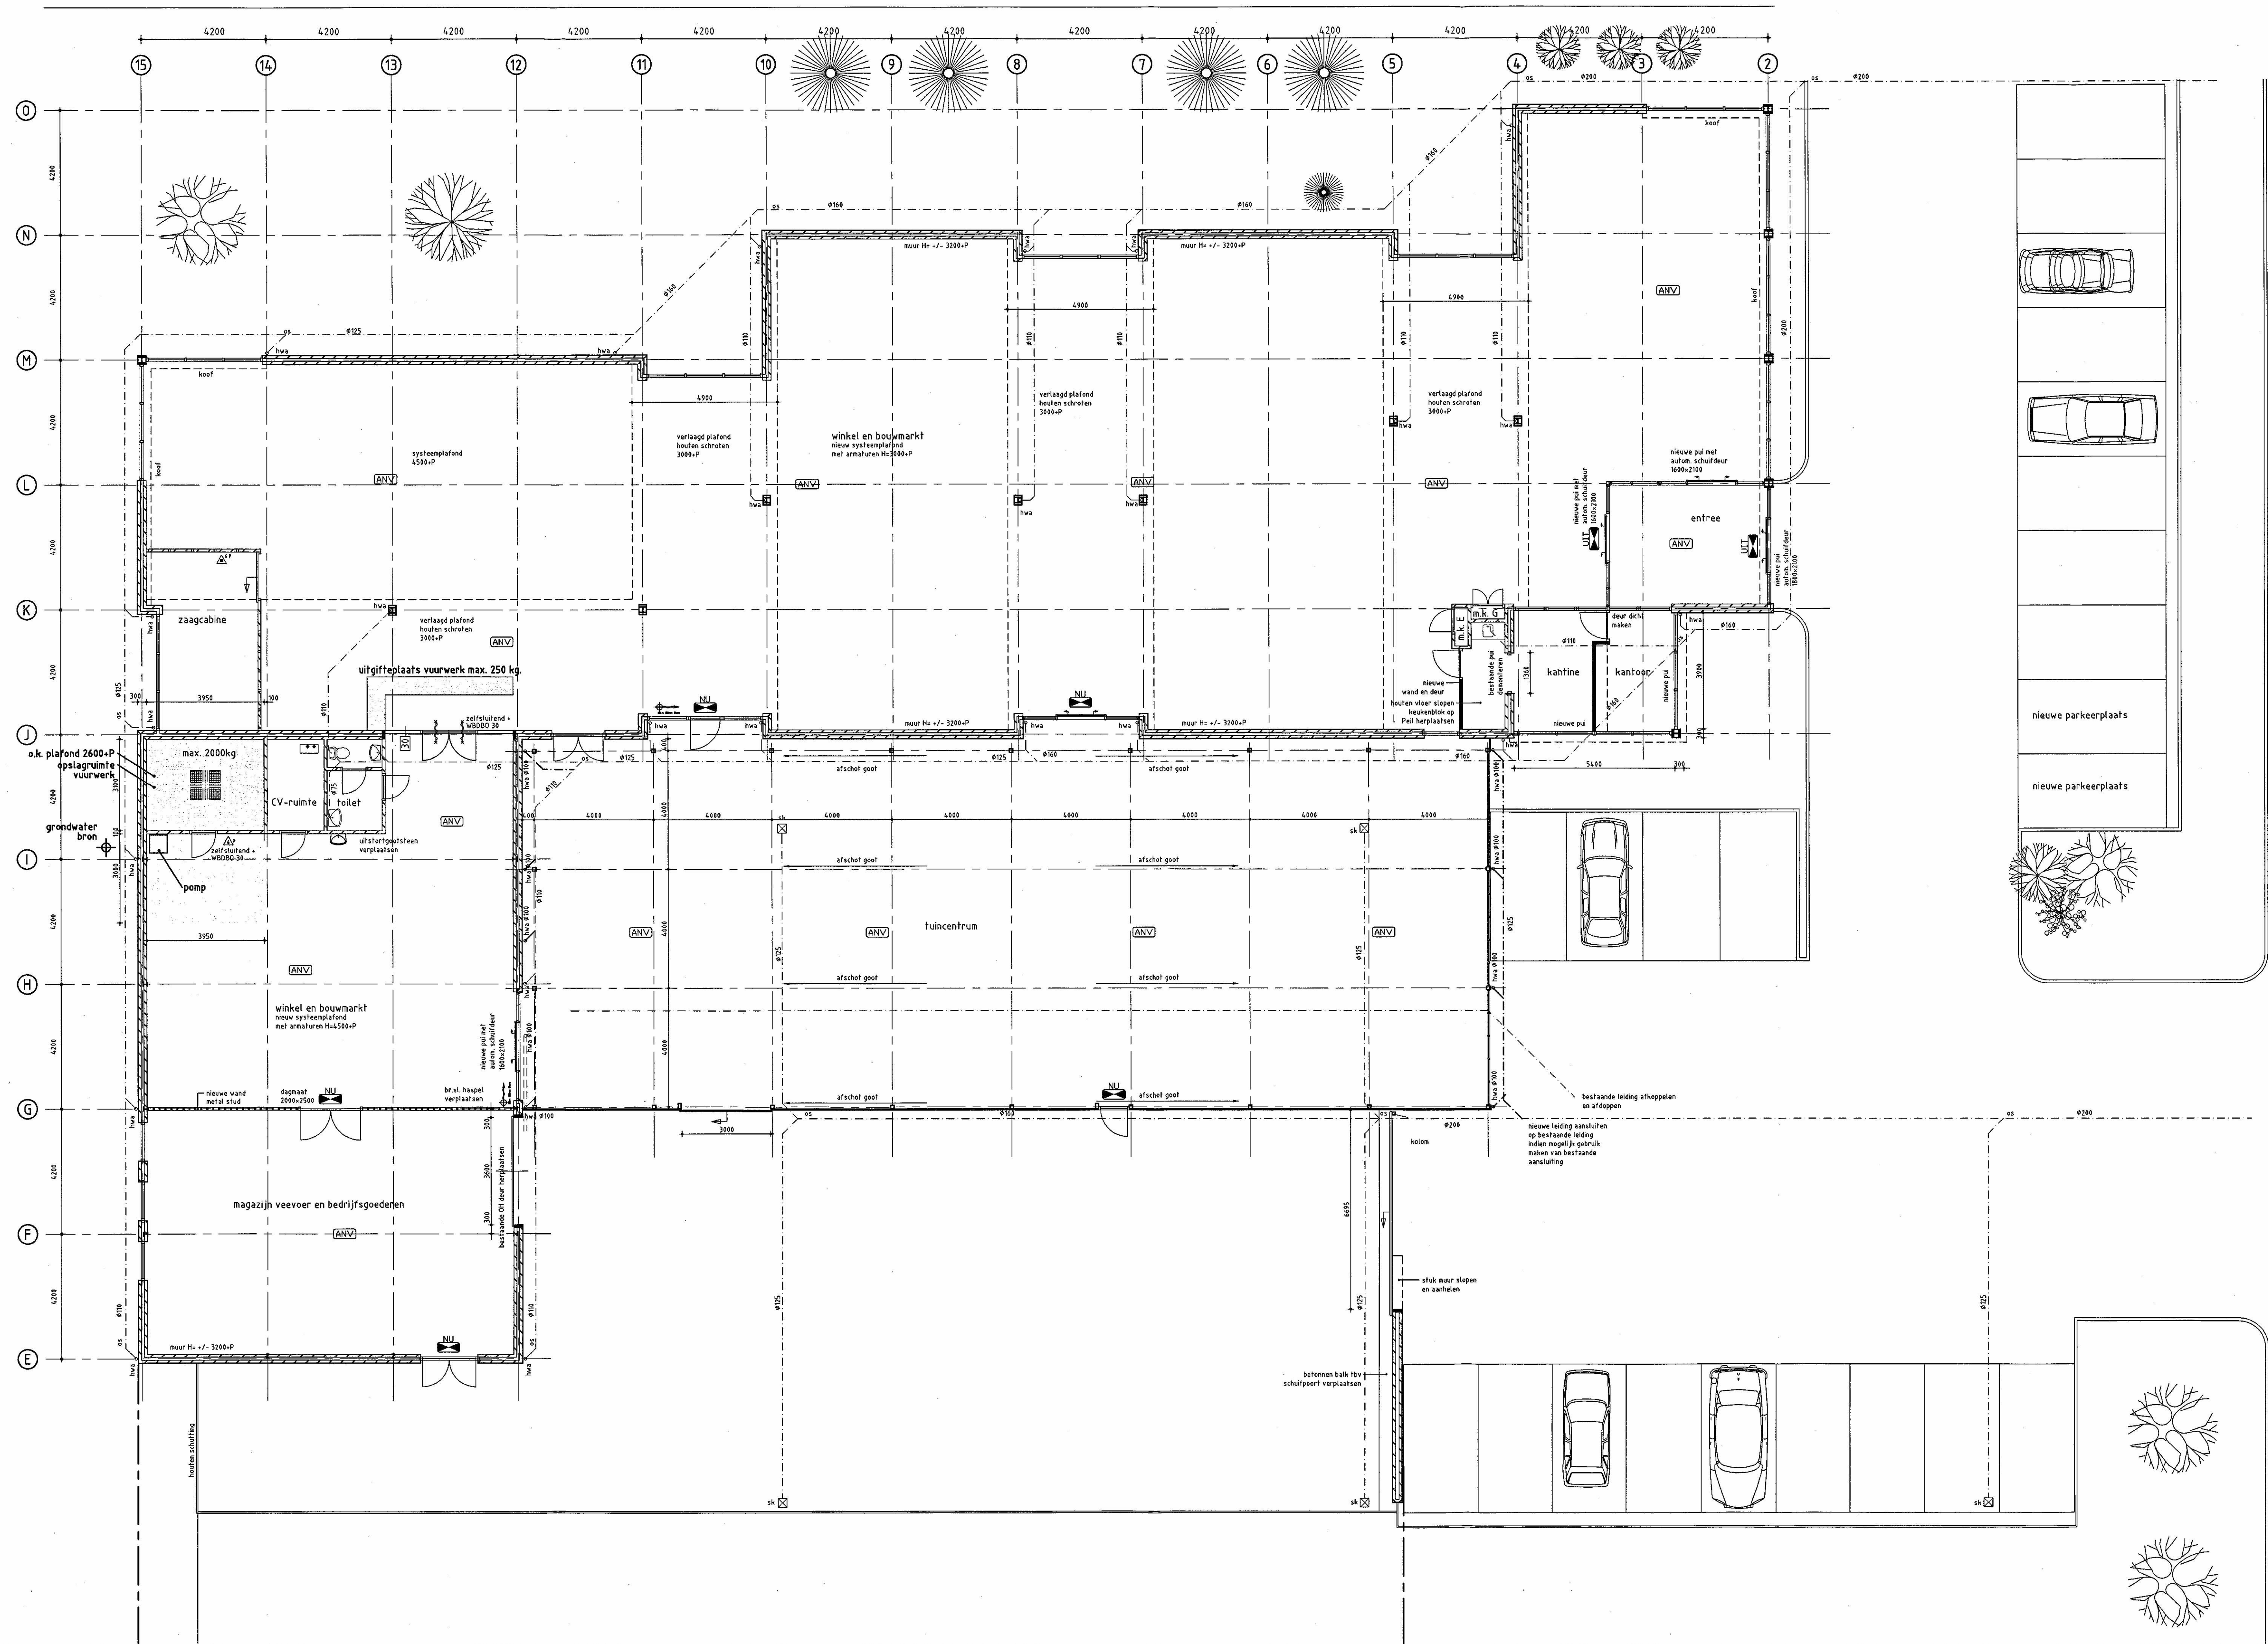

SITUATIE
GEMEENTE: Loon op Zand
SEKTIE: nr. 3207
SCHAAL: 1:1000

Behoort bij melding ex.art. 8.19 v/d Wet Milieubeheer
d.d. de melder

gewijsd: a. 16-10-00 b. 13-02-03 c. 29-10-04 d. 07-07-05 e. 12-07-05 f. 08-08-05	werk BB winkel gelegen aan de Berkakker 2 te Kaatsheuvel	opdrachtgever Bowog Beheer B.V. Galvanistraat 100 6716 AE Ede (Gld.) 0318-432000	get. d.d. proj.int. doort. schaal 1:100
Binnenveld 3 3460 GK Veghel Tel. 0413-31 44 44 Fax. 0413-35 16 20 info@vasemmmerikbv.nl www.vasemmmerikbv.nl		VAN EMMERIK & VANDER WEIDE B.V. bouw en adviesbureau	E00142 M1