
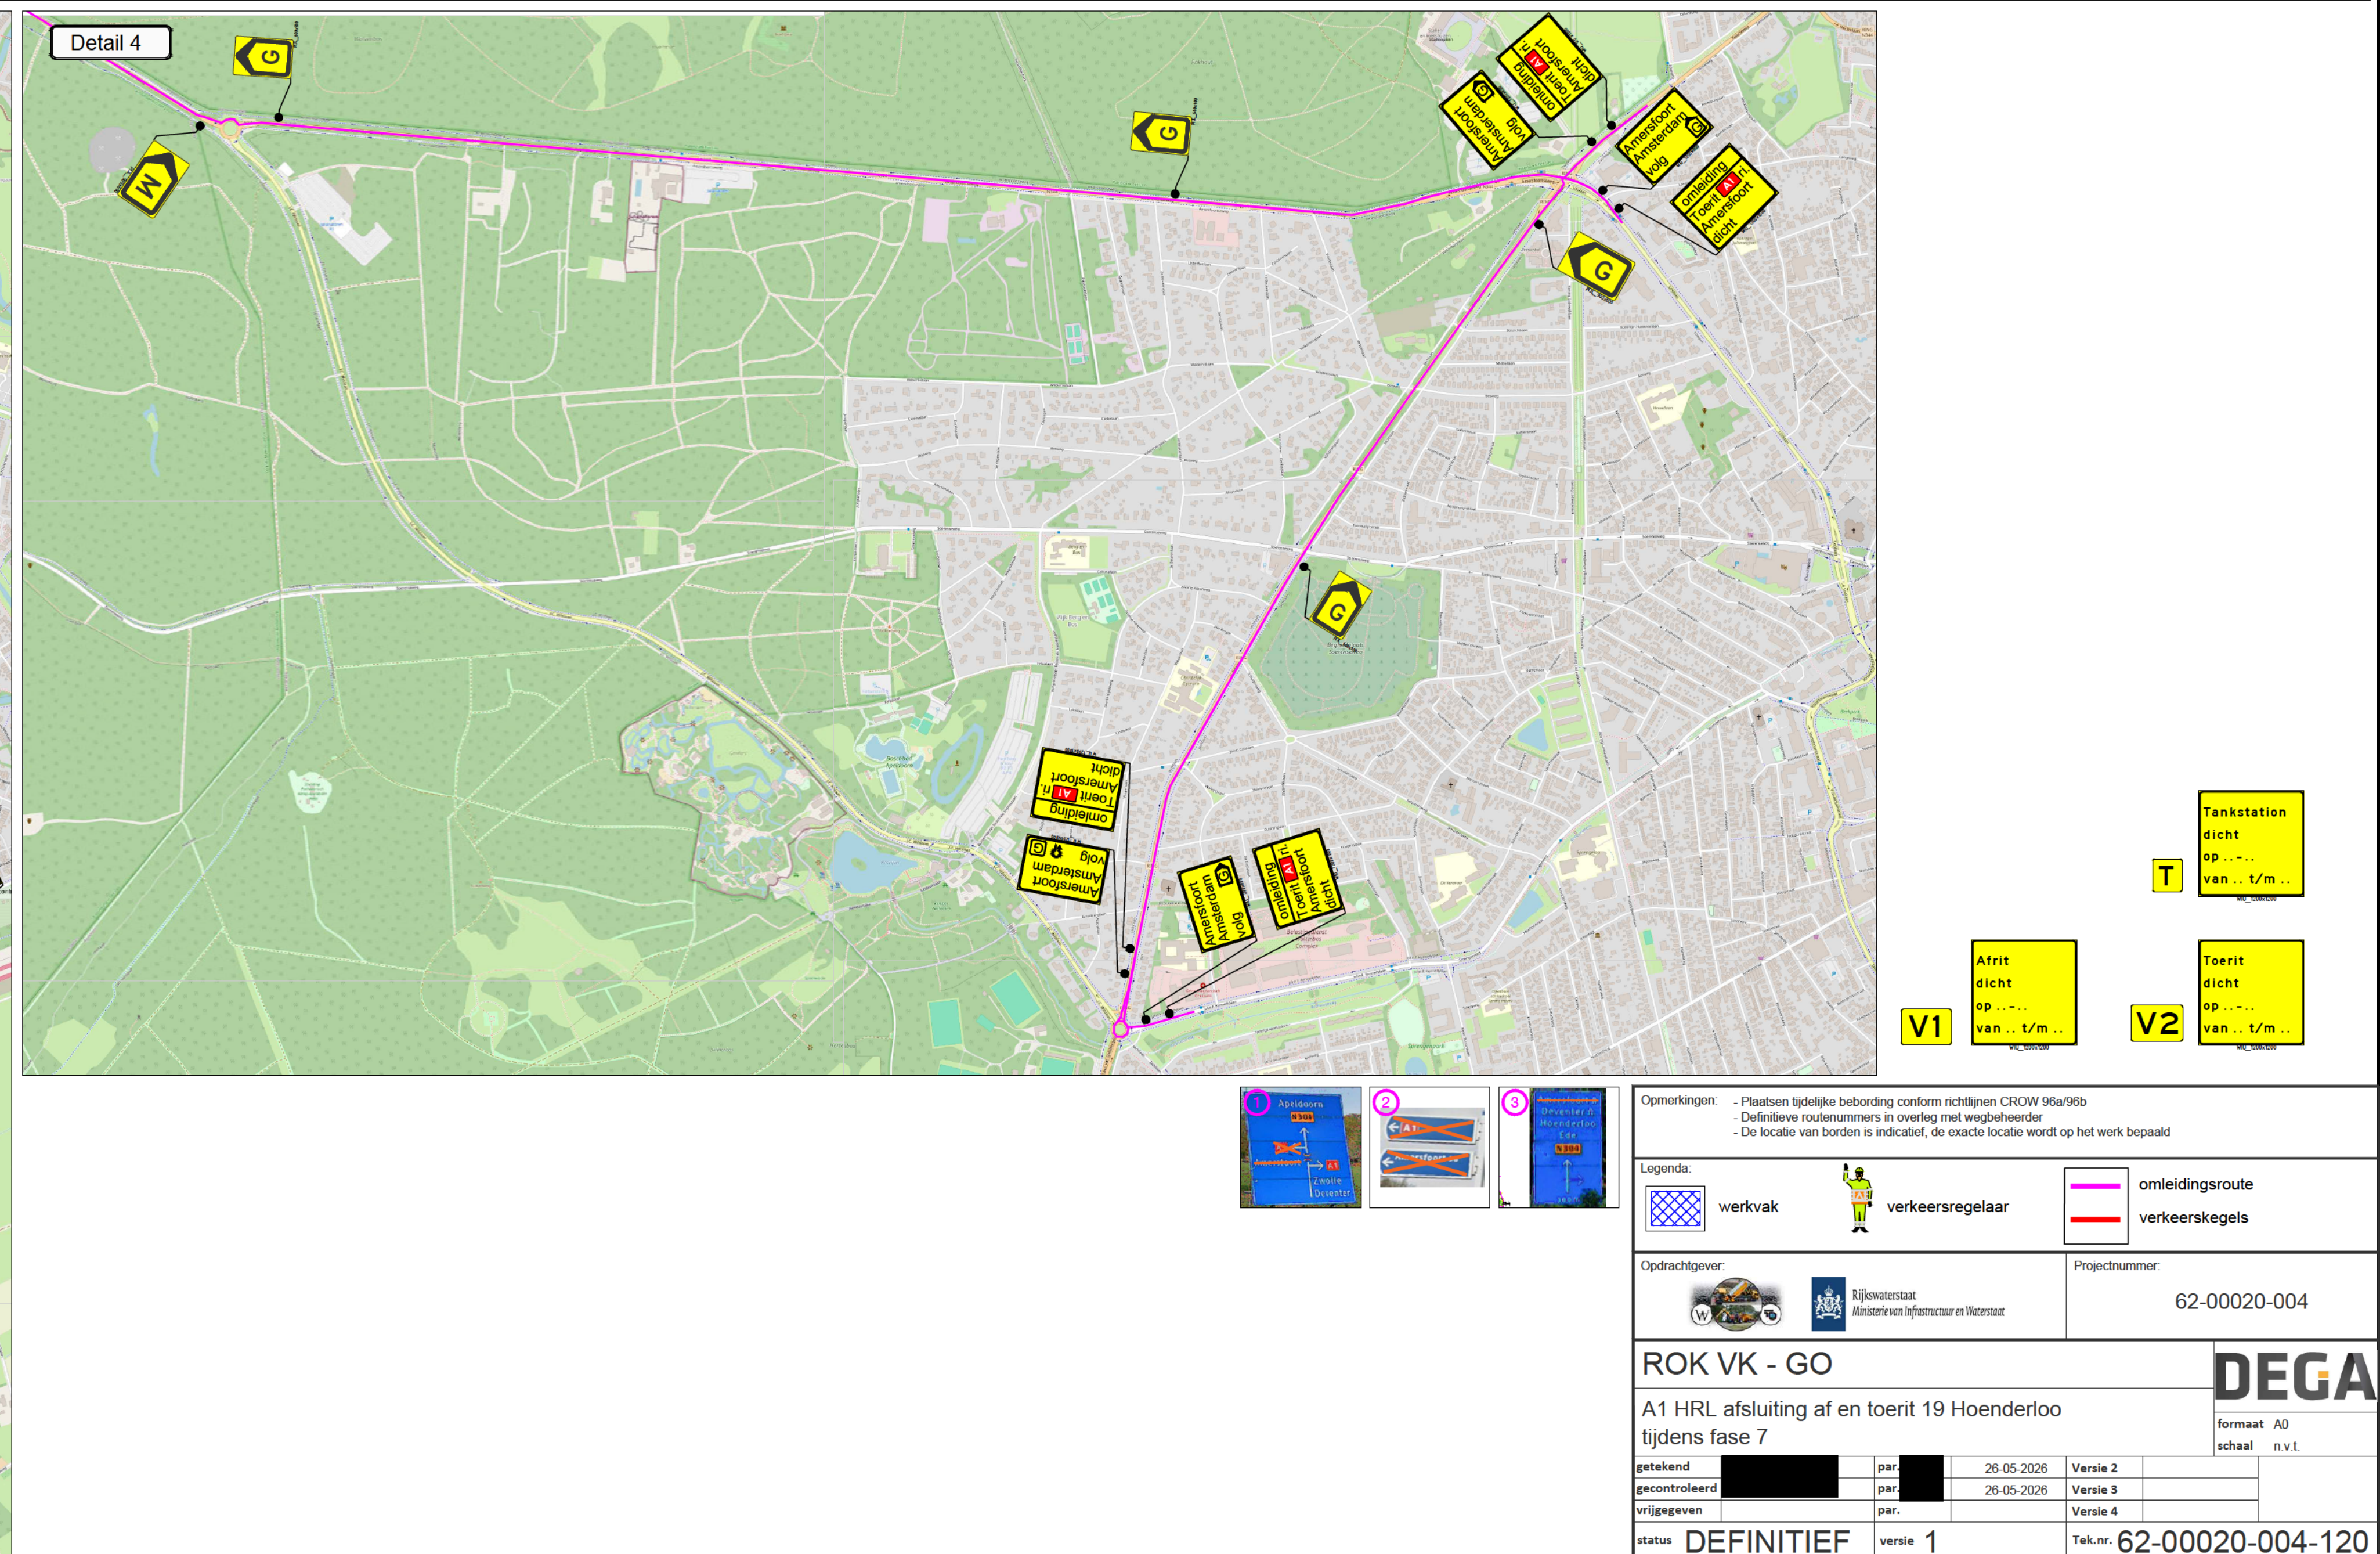
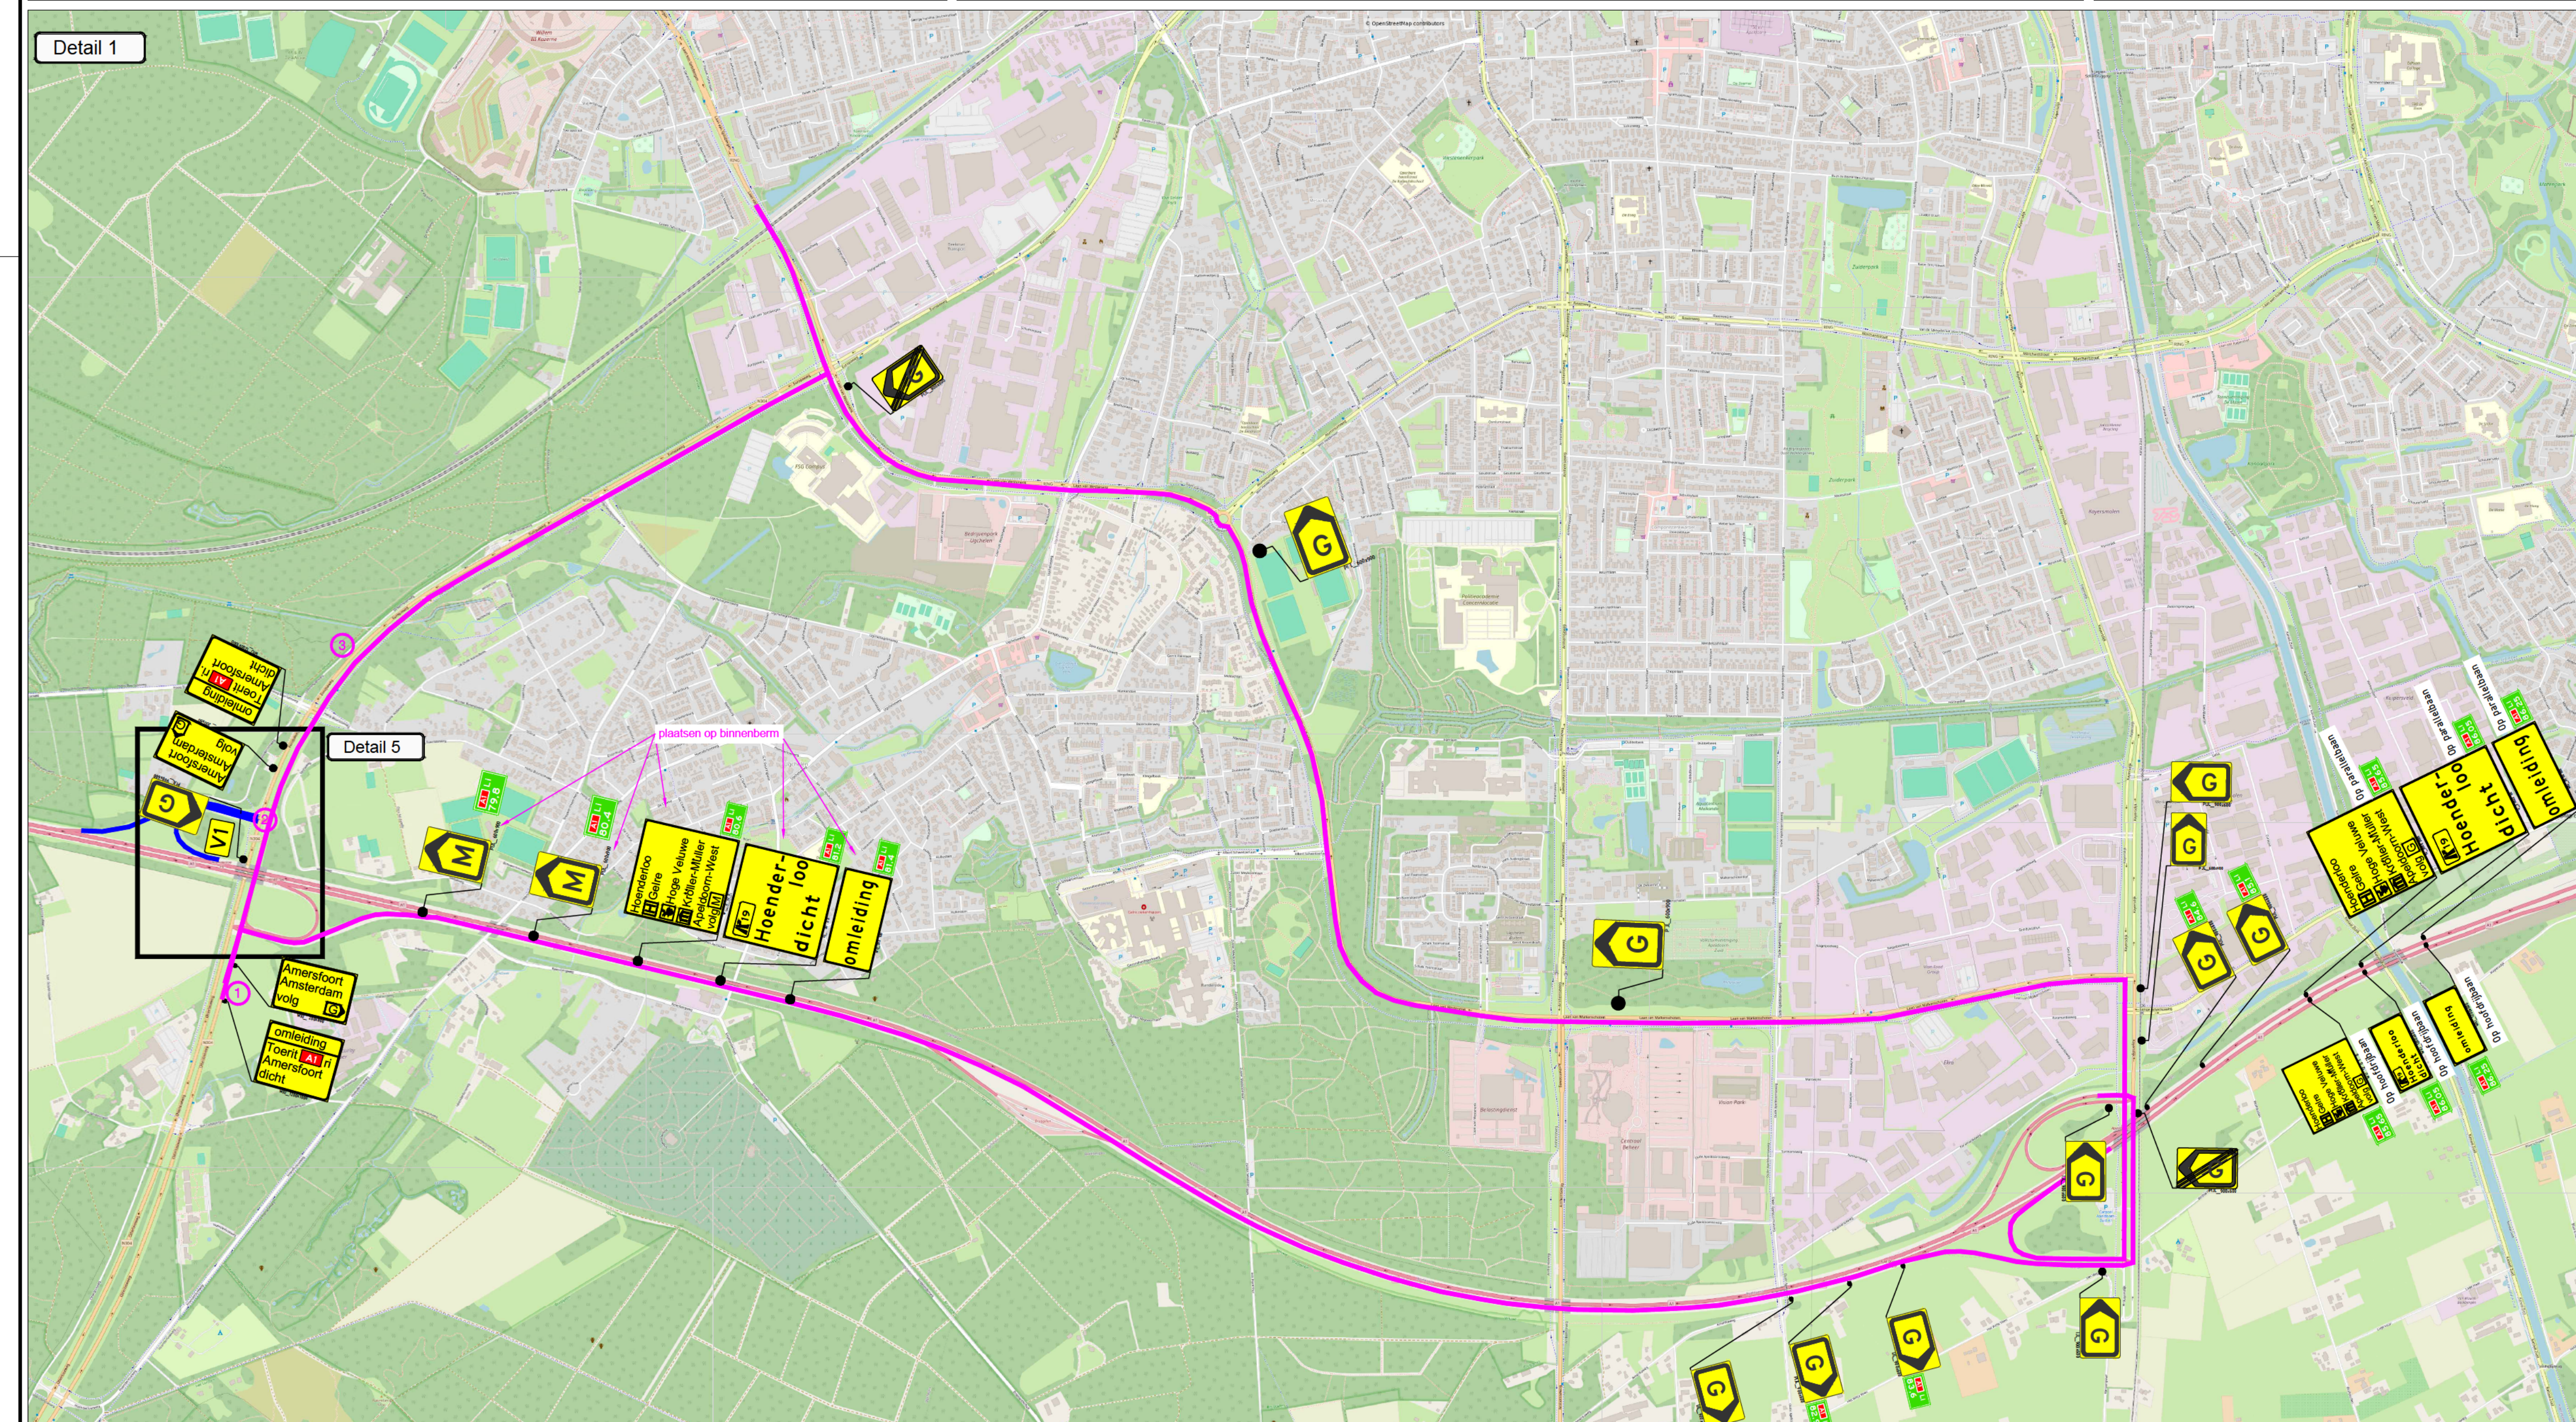


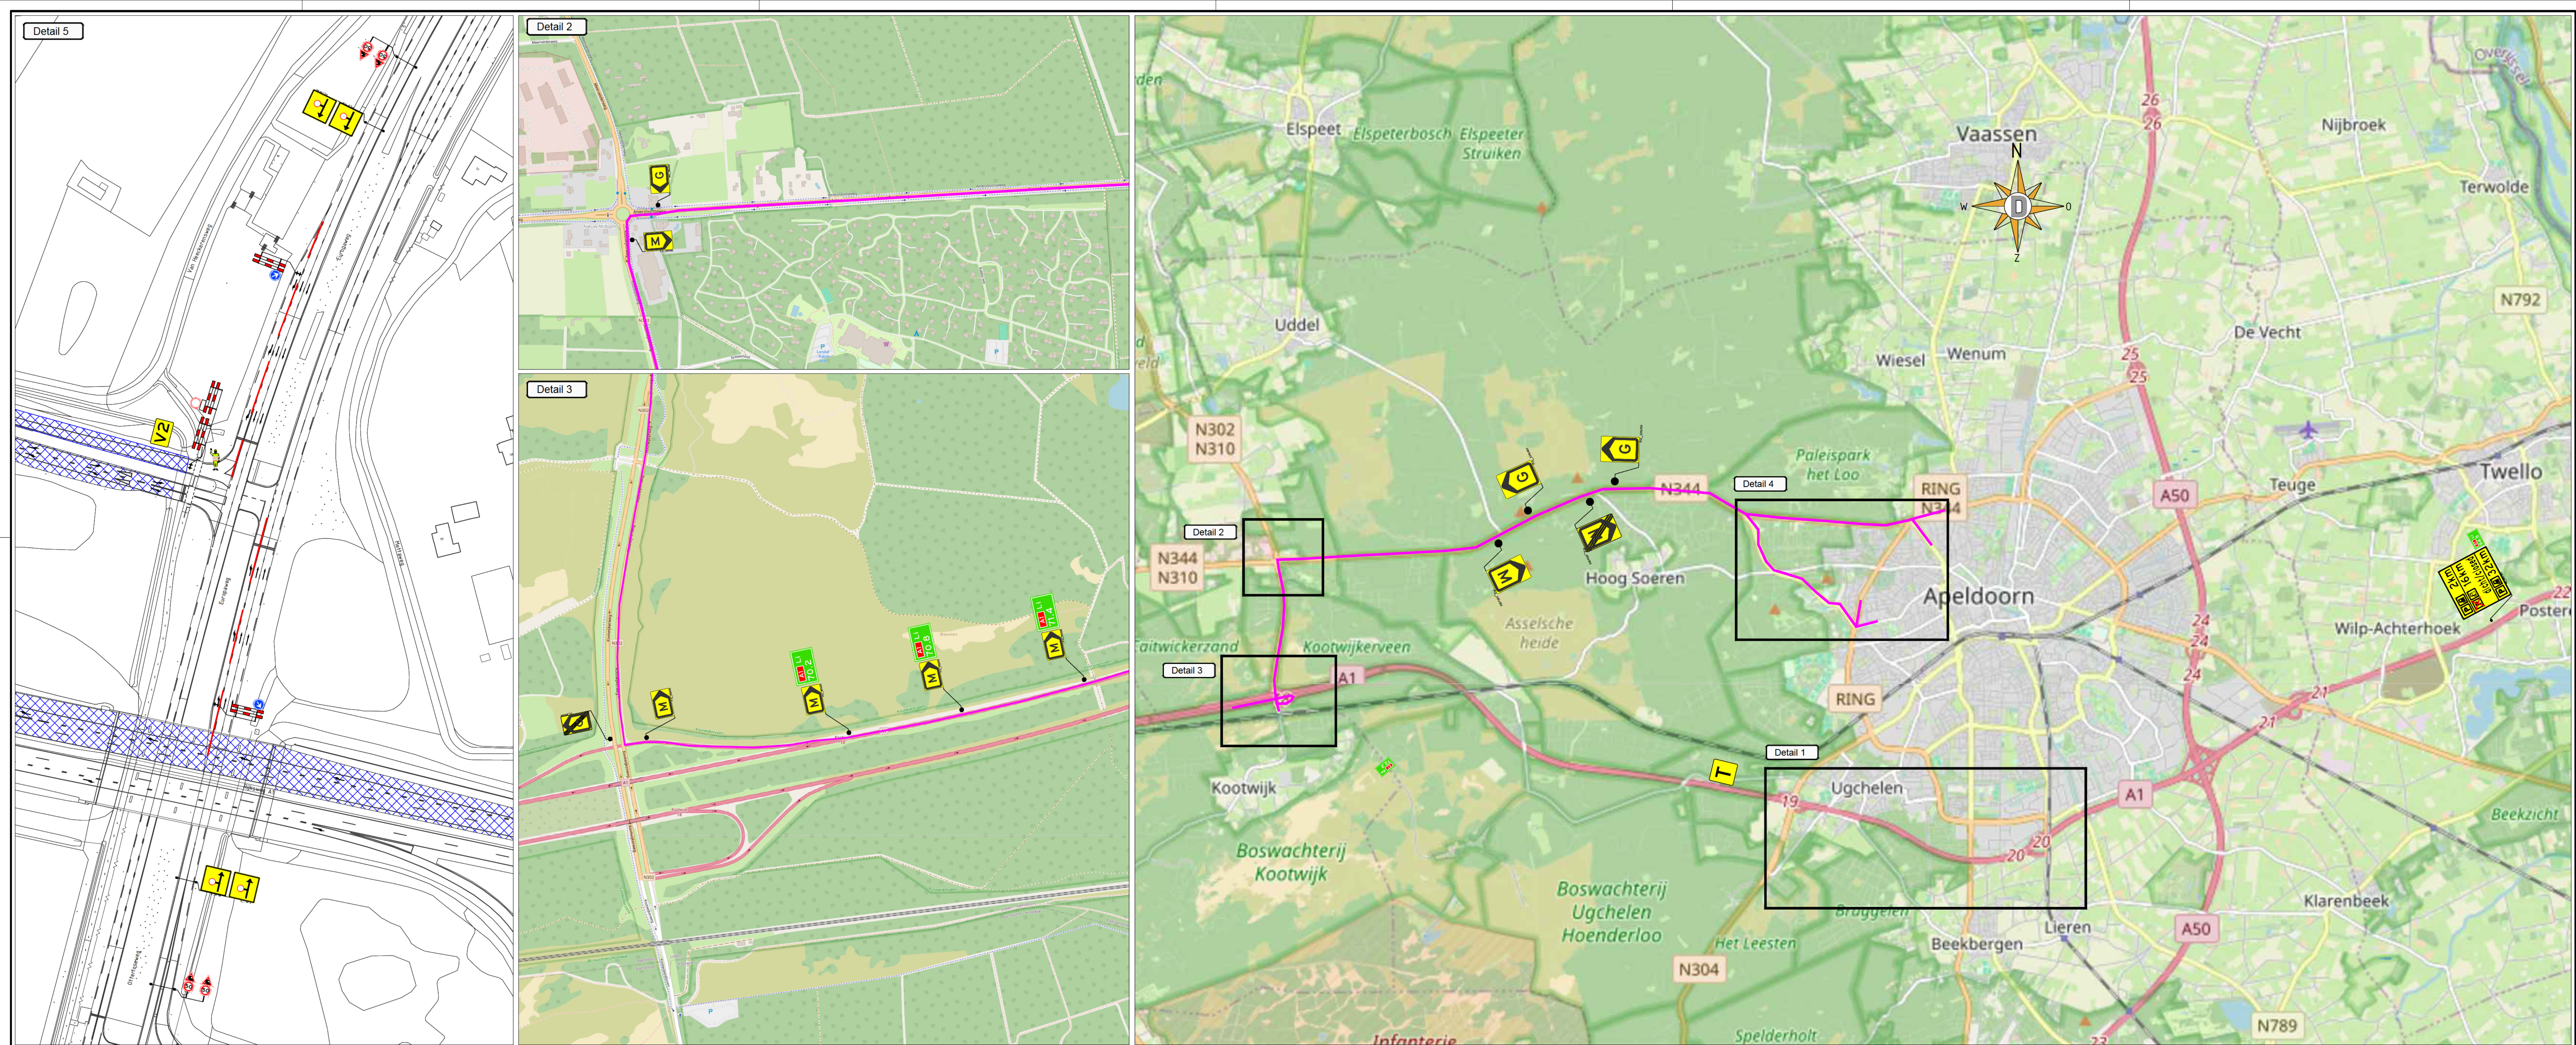

Opmerkingen: - Plaatsen tijdelijke bebouwing conform richtlijnen CROW 016/2016 - Definitieve routenummers in overleg met wegbeheerder - De locaties van borden zijn indicatief, de exacte locaties worden op het werk bepaald			
Legenda			
Cyclusgegevens			
Projectnummer:			62-00020-004
ROK VK - GO			
A1 HRL afsluiting af en toert 19 Hoenderloo tijdens fase 7			
formaat A0 schaal n.v.t.			
getekend	par.	25-05-2020	Versie 2
gecontroleerd	par.	25-05-2020	Versie 3
vrijgegeven	par.		Versie 4
status	DEFINITIEF	versie 1	Tek.nr. 62-00020-004-120