
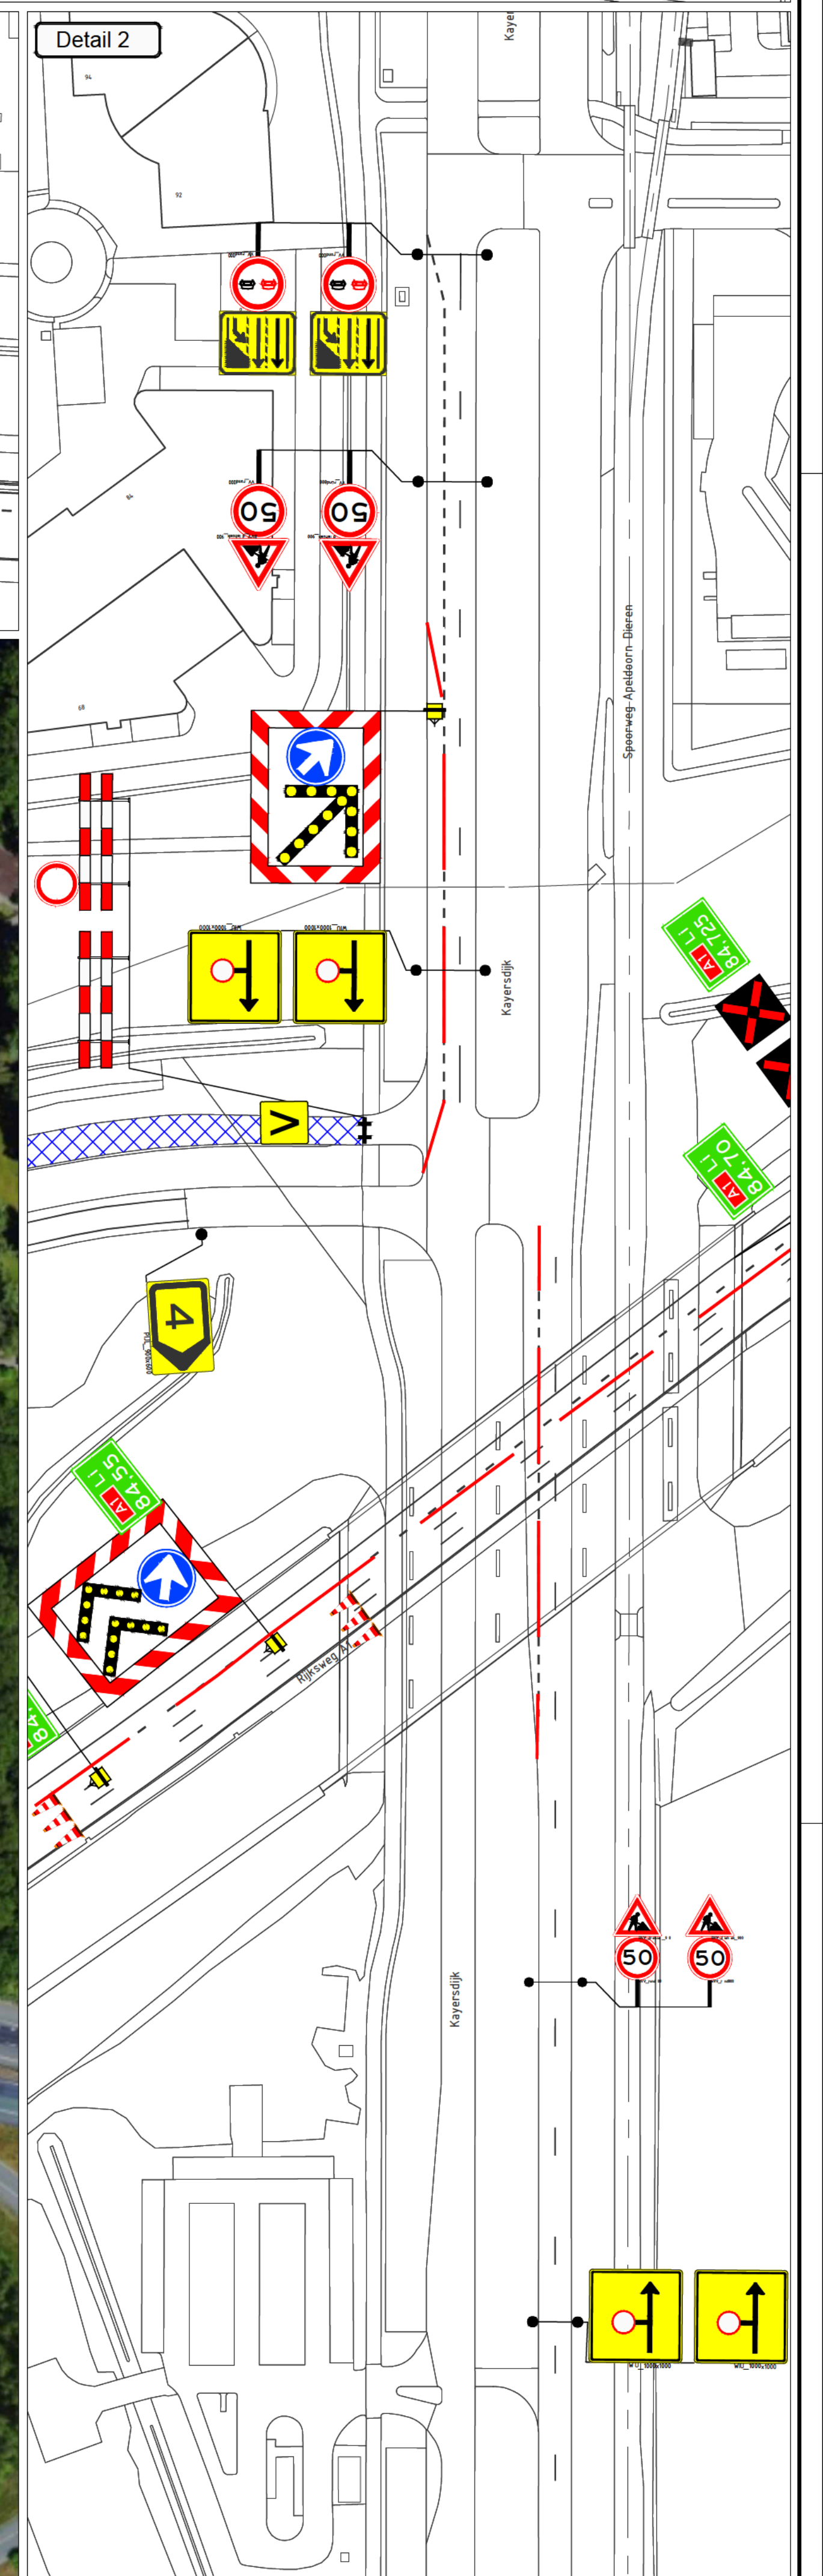
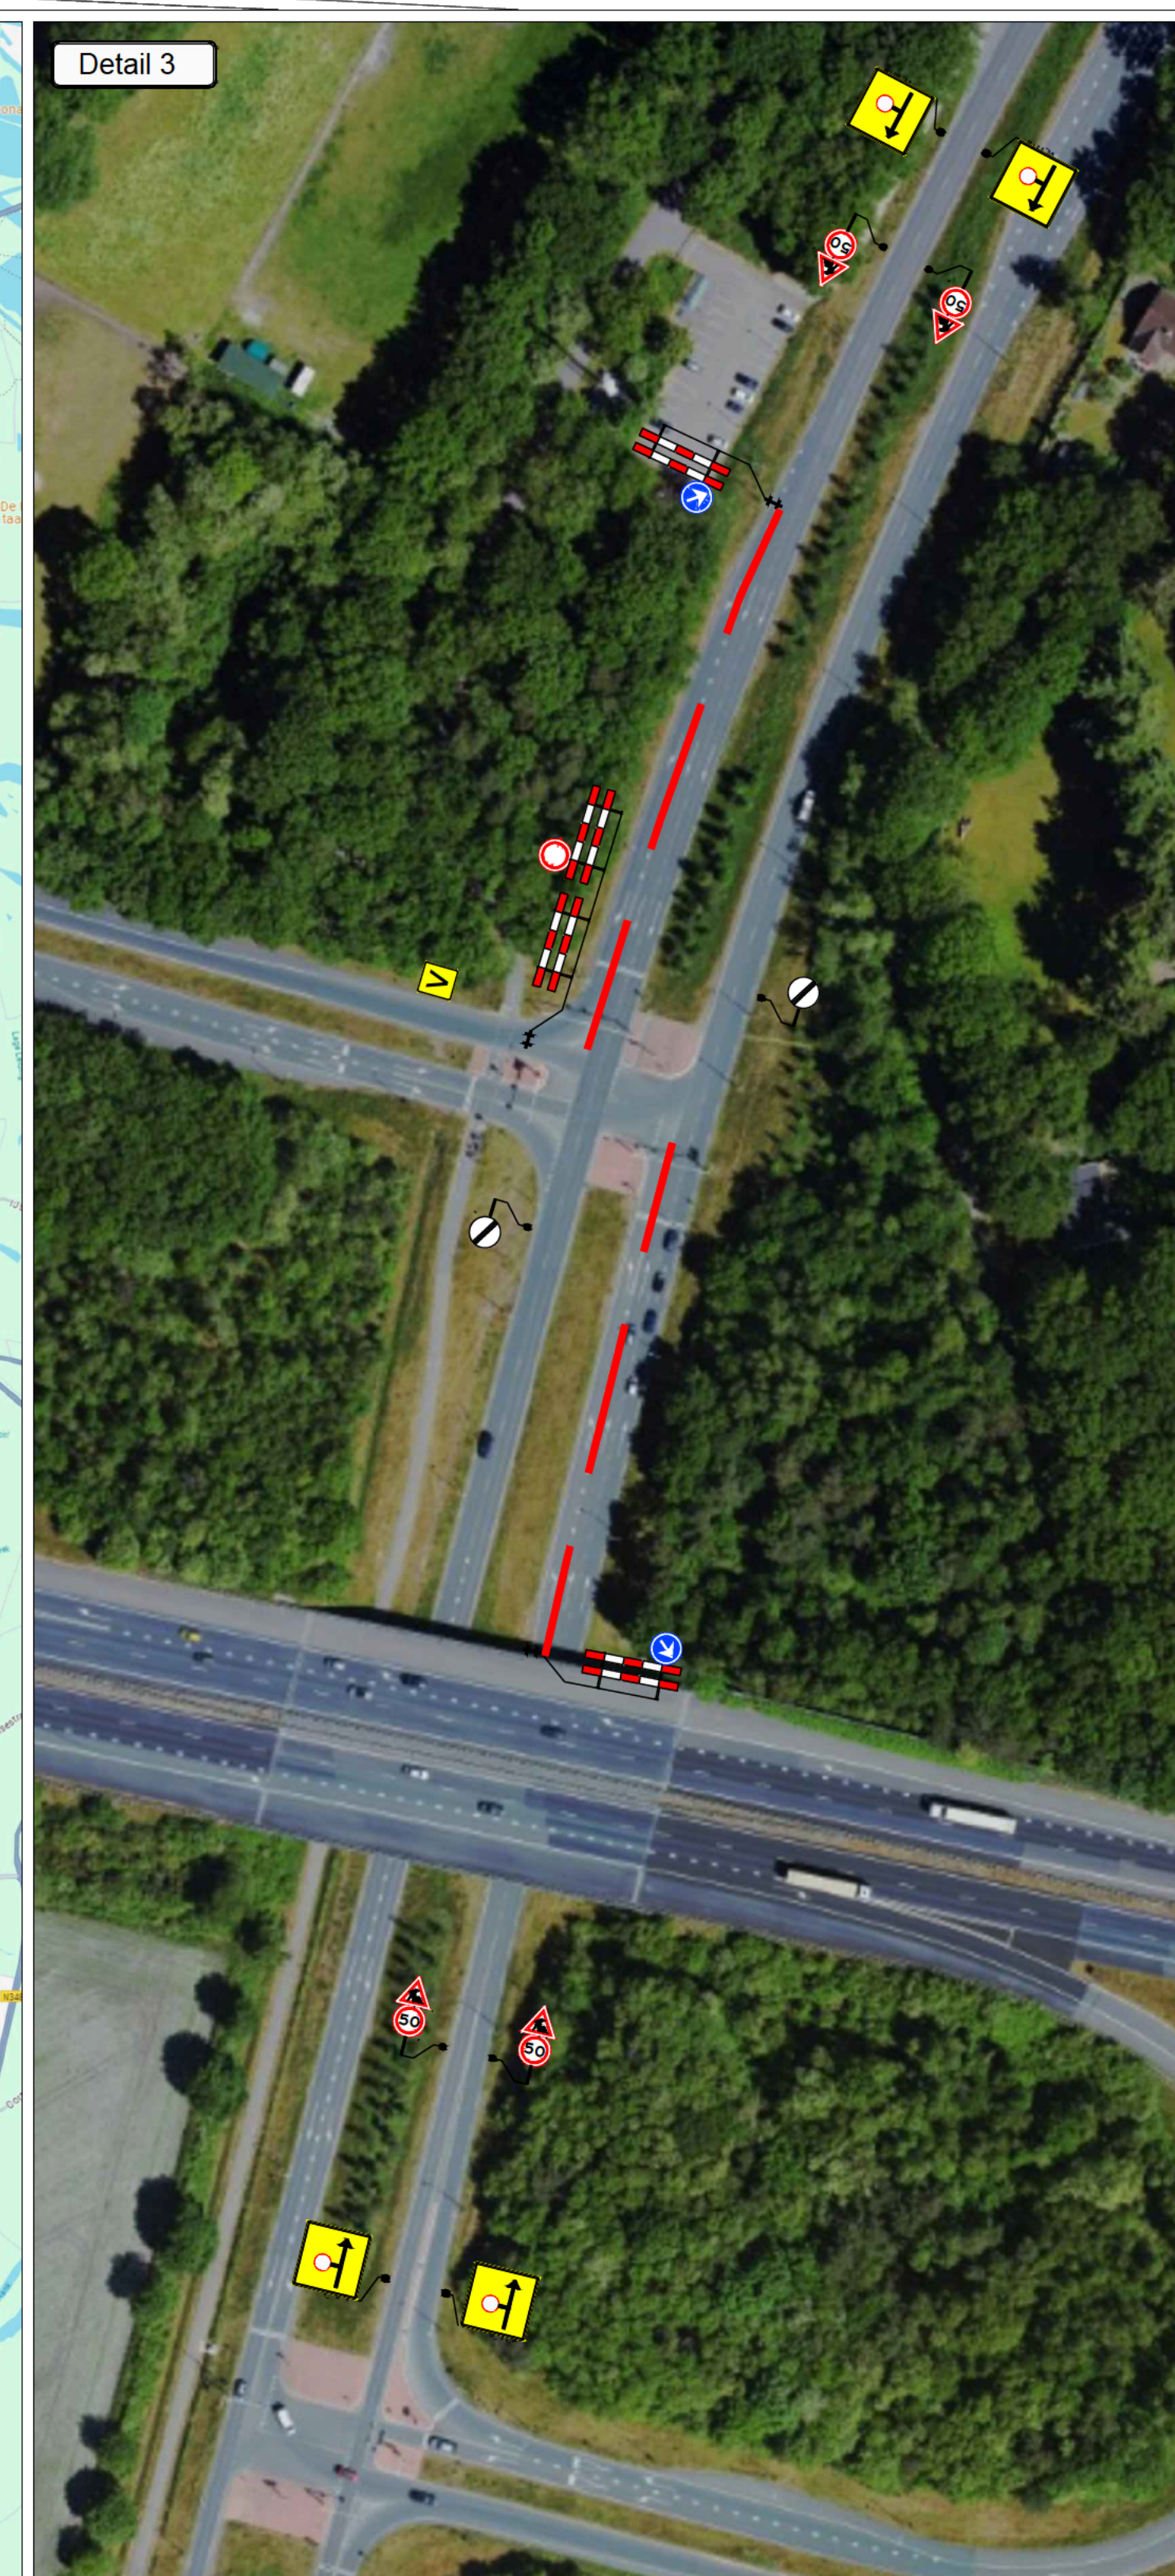
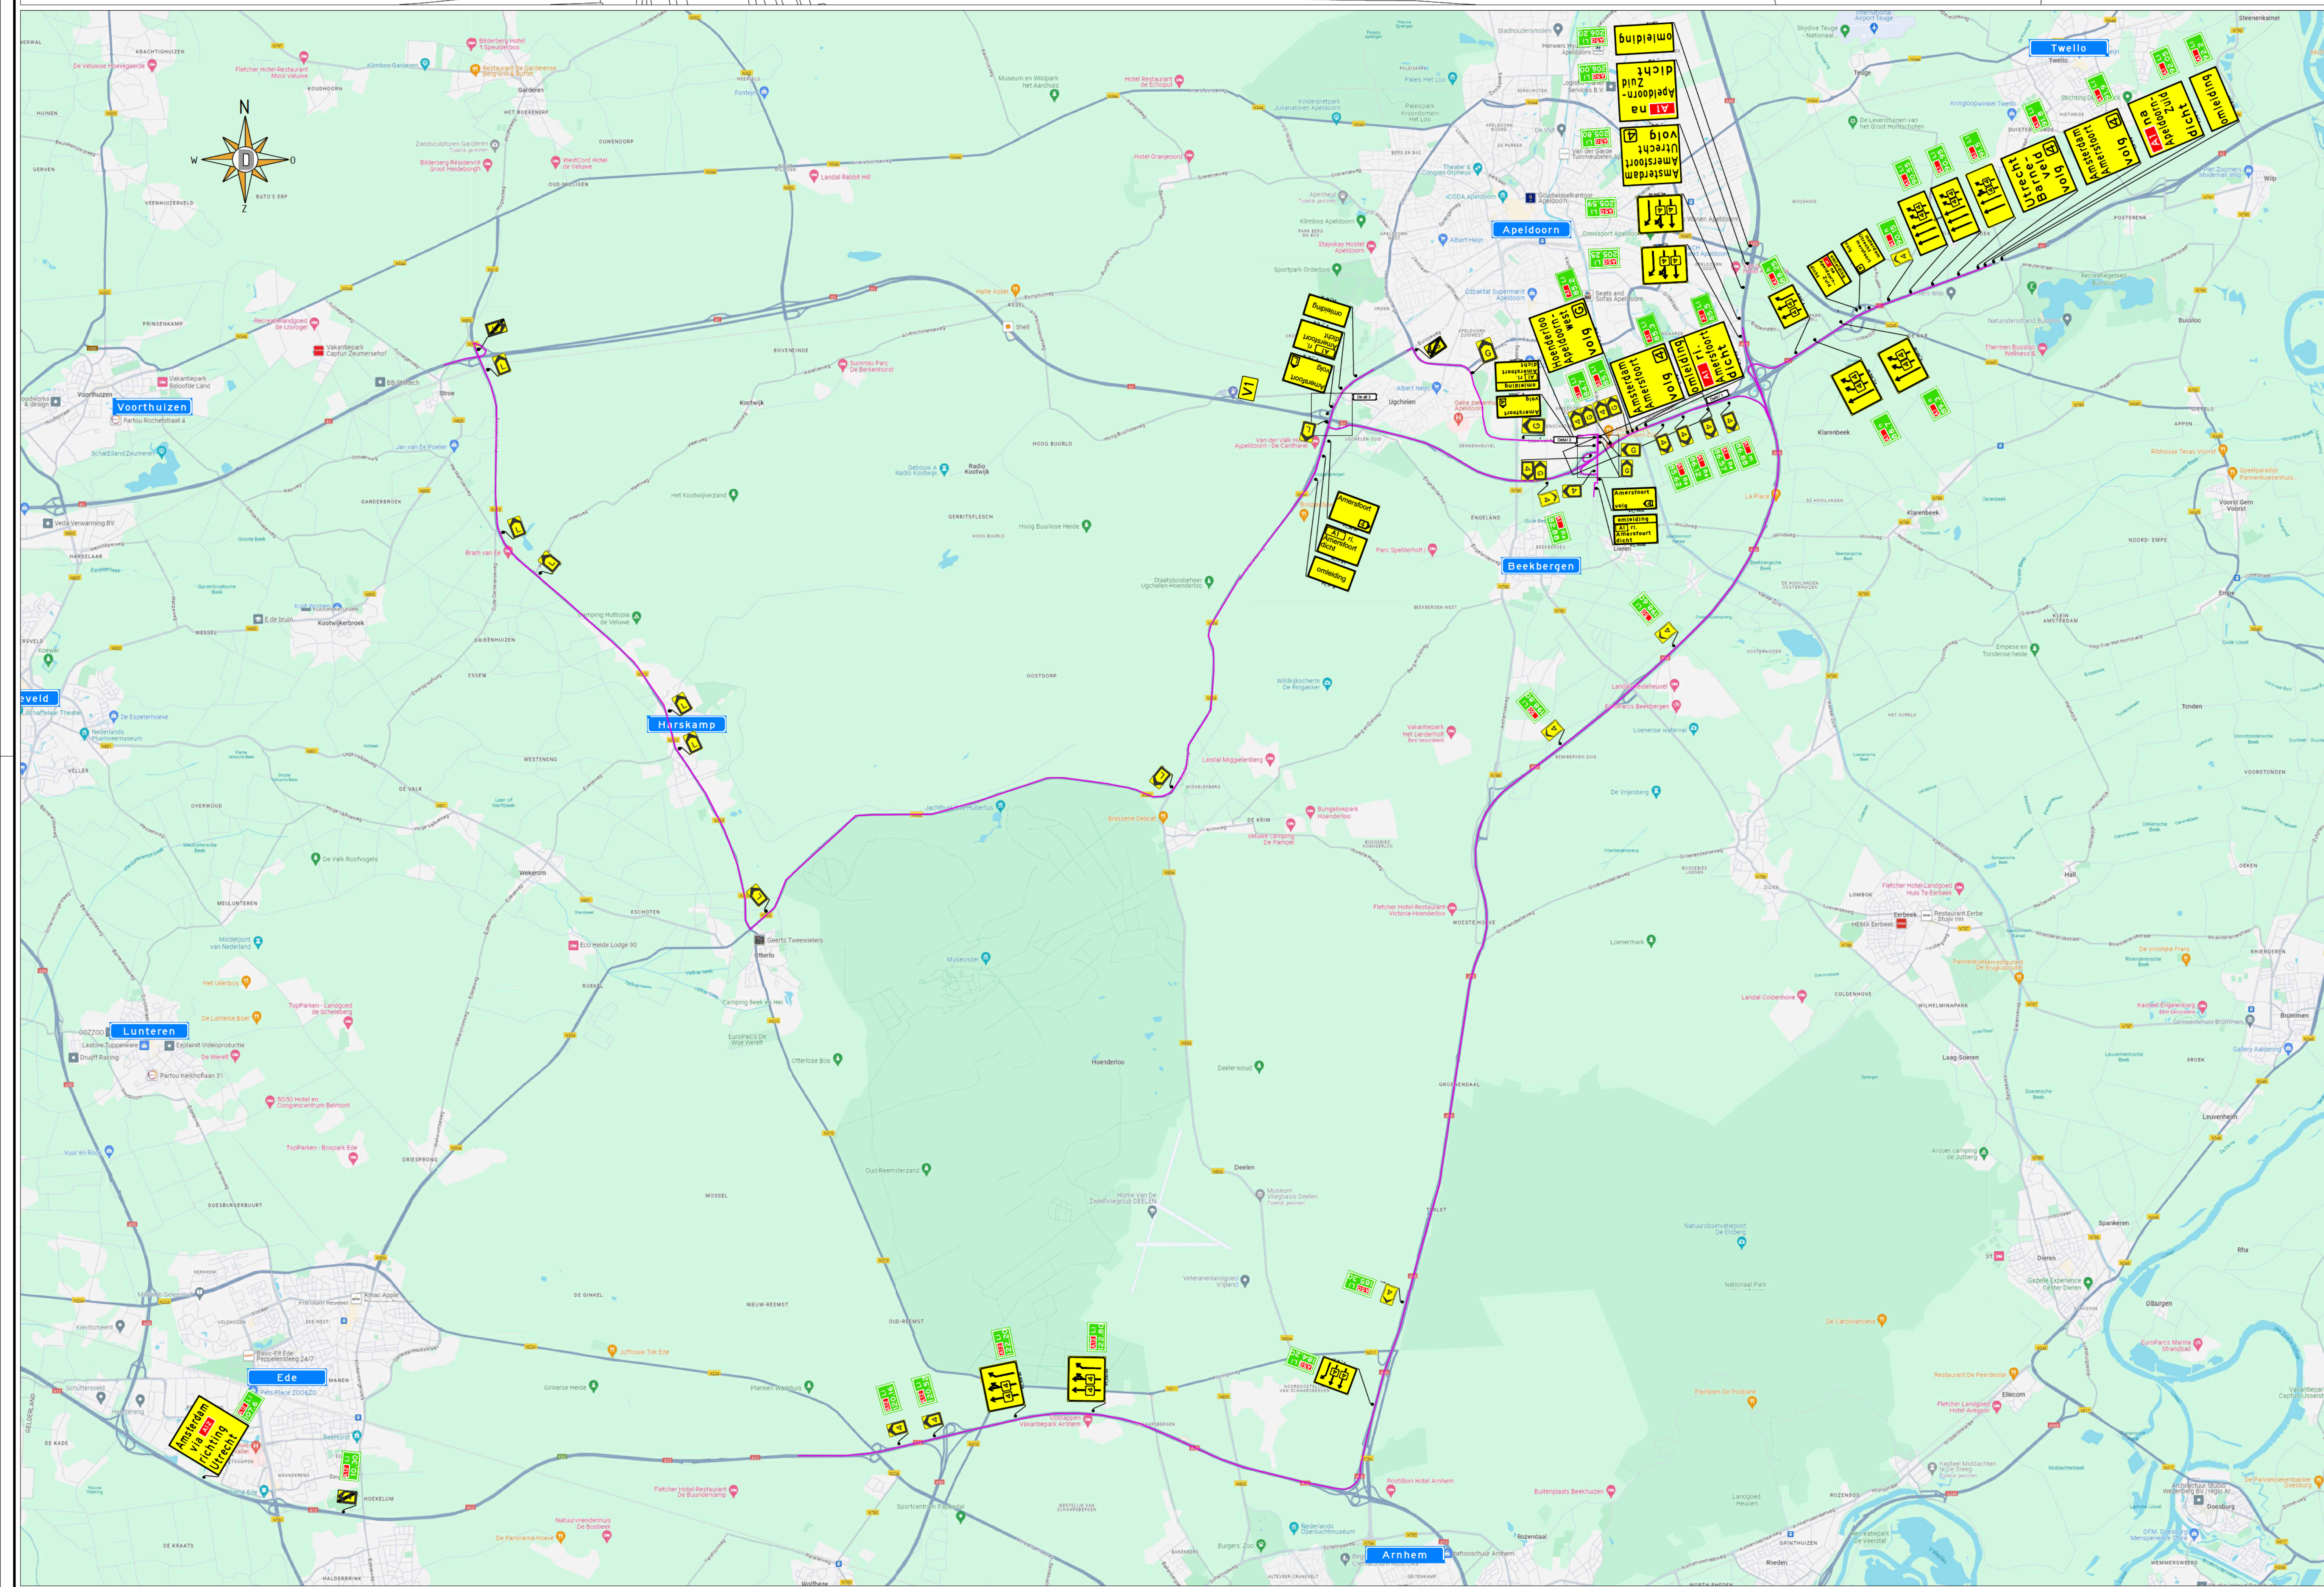


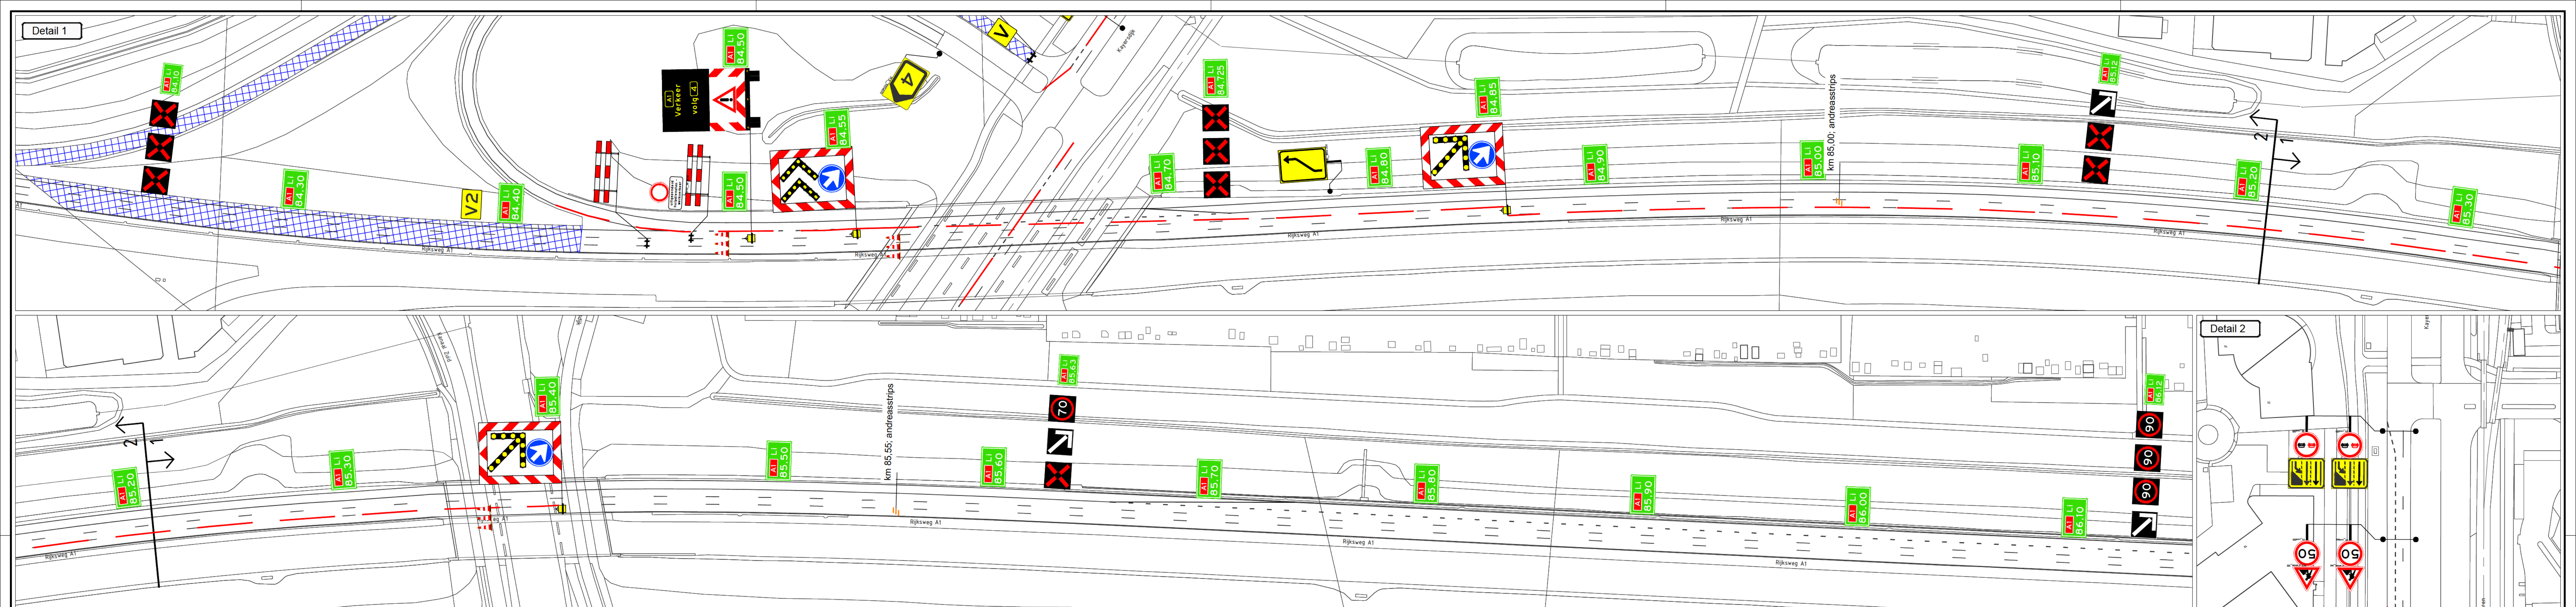

A1
dicht
van ...
t/m ...

V
toerit
dicht
dd - mm
..h - ..h

P
dicht
dd-mm
..h - ..h

Opmerkingen: - Plaatsen tijdelijke bebodding conform richtlijnen CROW 044/06b - Definitieve routenummers in orering met wegbeheerder - De locatie van borden is indicatief, de exacte locatie wordt op het werk bepaald			
Legenda		omleidingsroute verkeerskegel 1500m	
Cijfercijfergever		Projectnummer: 62-00020-004	
ROK VK - GO		DEGA	
oml. tek. A1 - Hoenderloo ri. Voorthuizen verkeersmaatregelen		formaat A0 n.v.t.	
getekend		12-06-2025	
gecontroleerd		12-06-2025	
vrijgegeven		07-05-2026	
status		DEFINITIEF	
versie		5	
Tek.nr.		62-00020-004.37	