
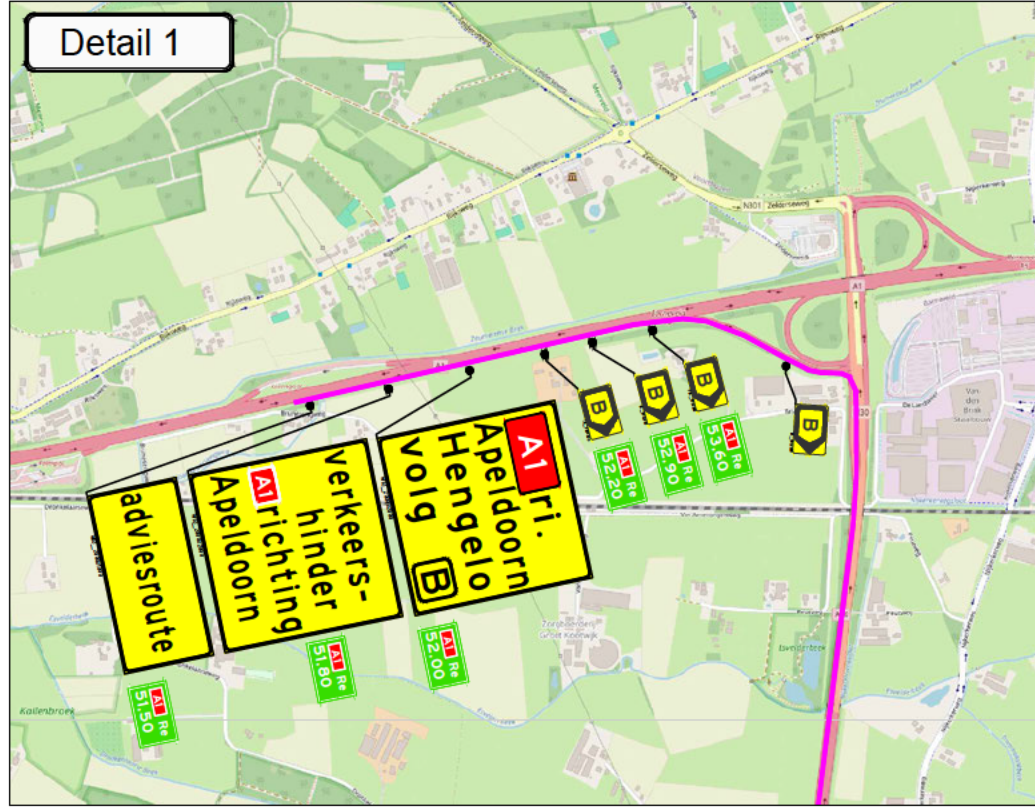
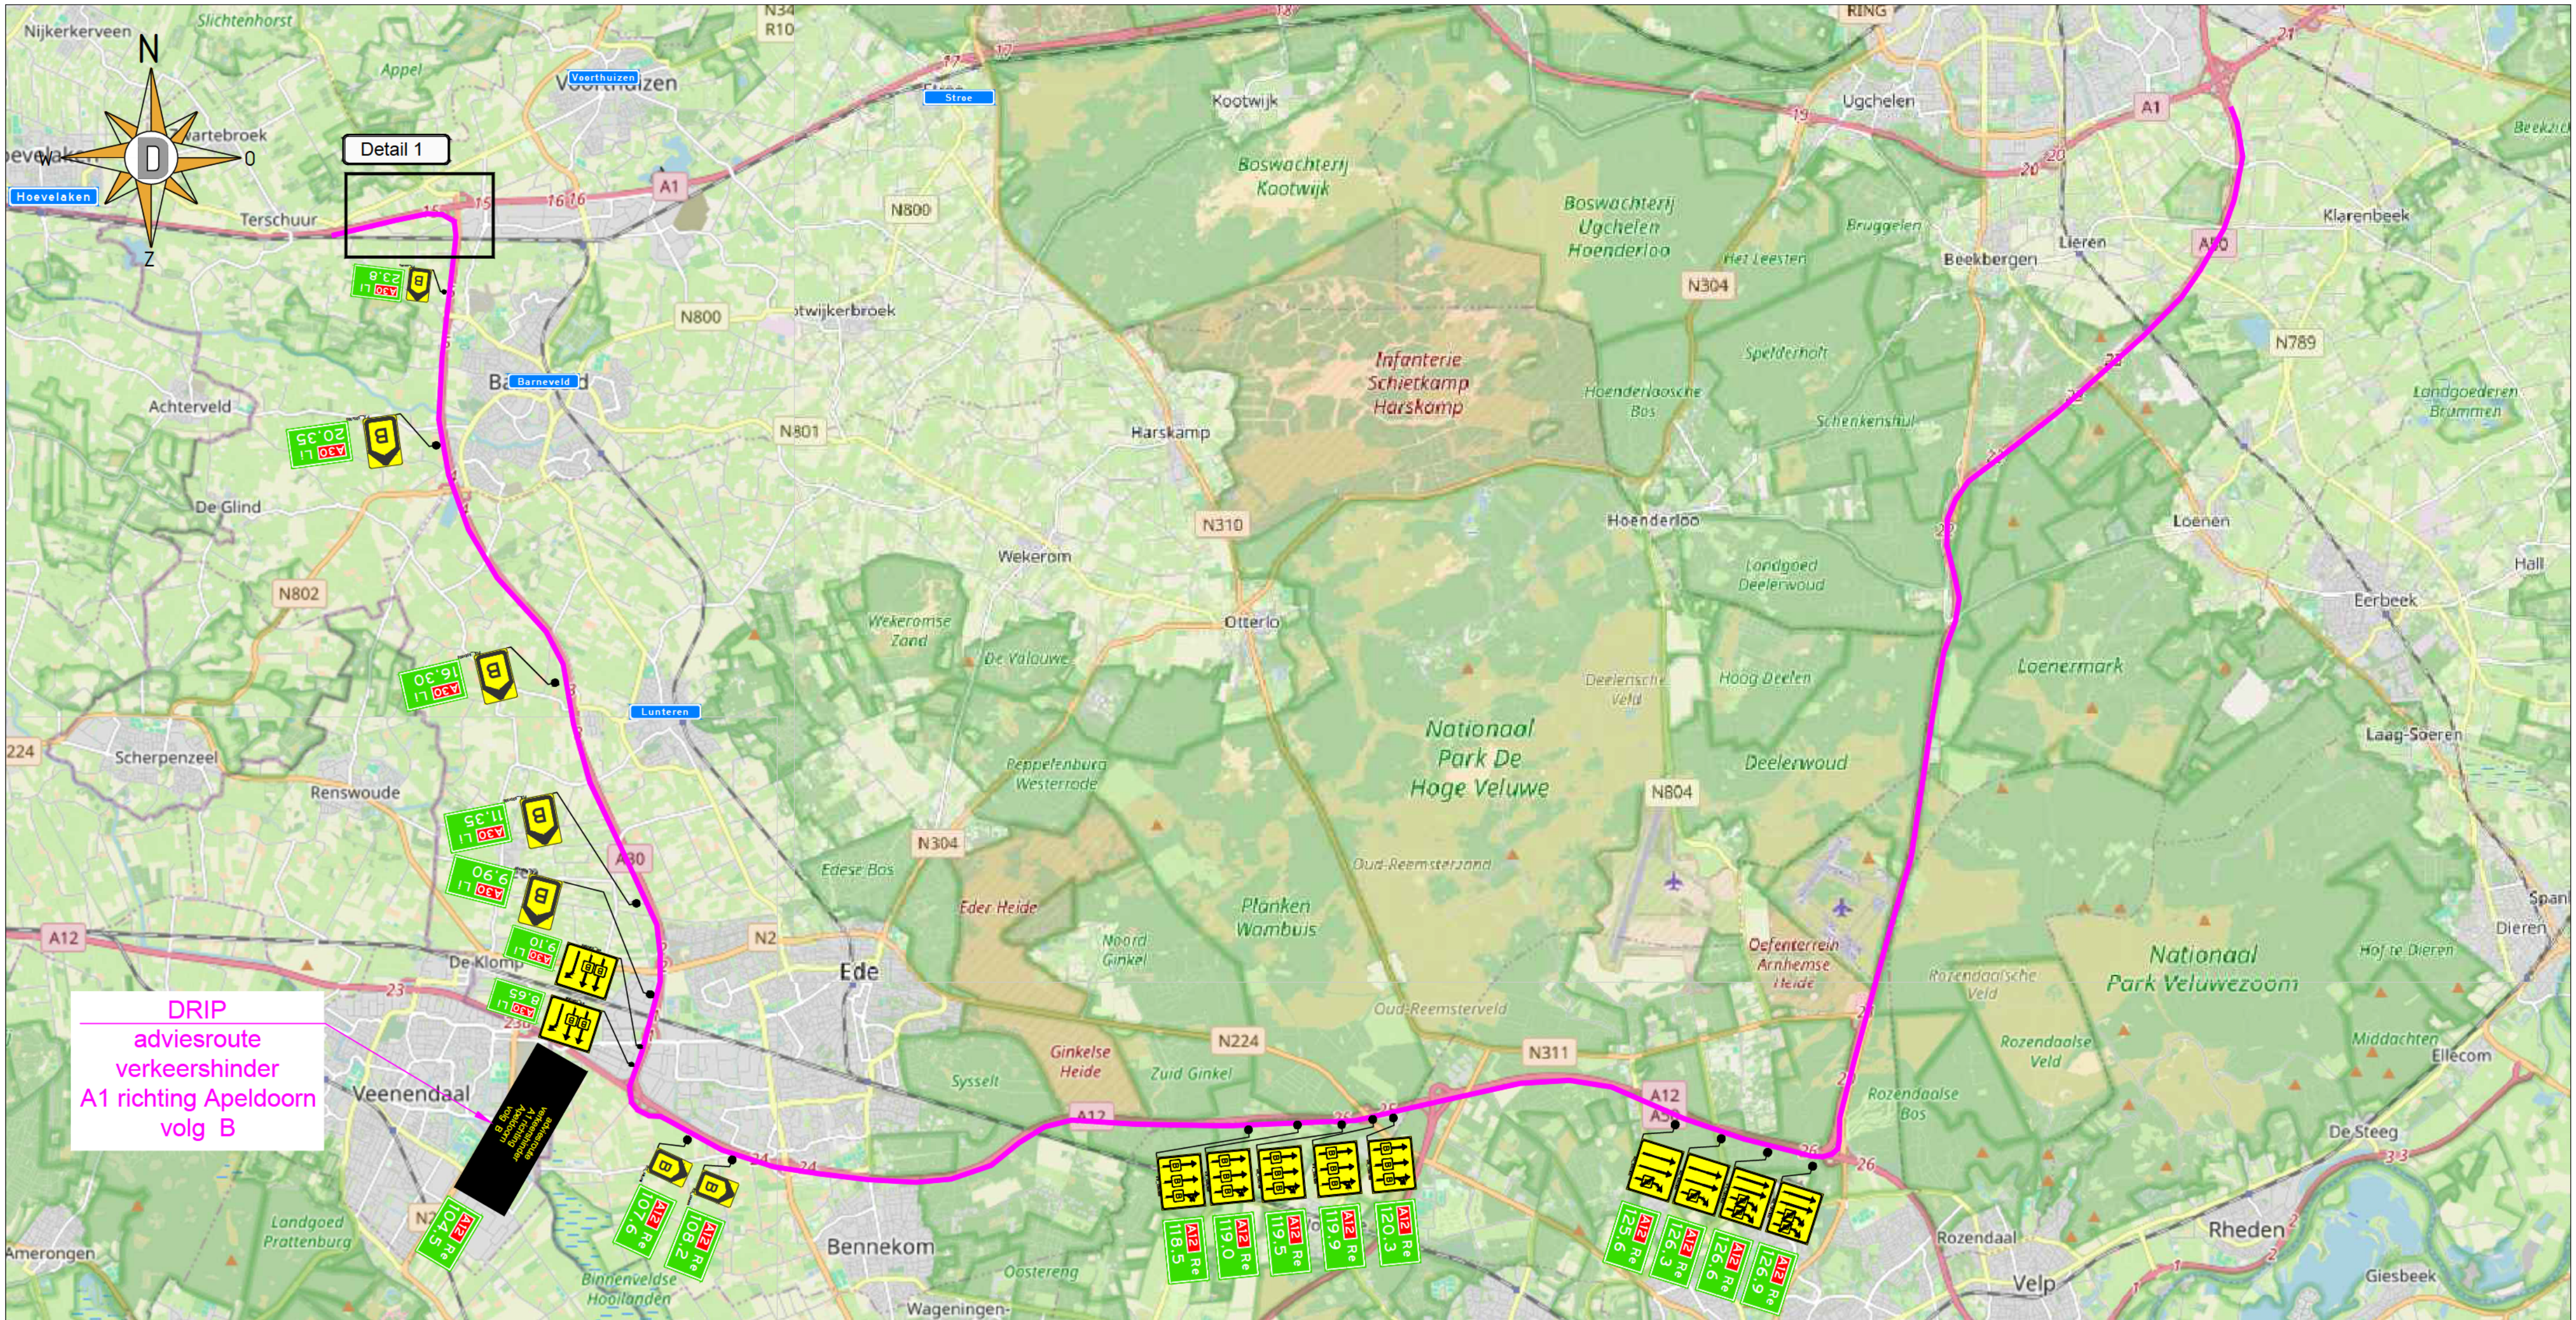


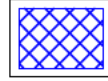

Opmerkingen:

- Plaatsen tijdelijke bebording conform richtlijnen CROW 96a/96b
- Definitieve routenummers in overleg met wegbeheerder
- De locatie van borden is indicatief, de exacte locatie wordt op het werk bepaald

Legenda:

 **werkvak**

 **omleidingsroute**

Opdrachtgever:



Rijkswaterstaat
Ministerie van Infrastructuur en Waterstaat

Projectnummer:

62-00020-004

ROK VK - GO

oml. tek. ADVIESROUTE A1 Barneveld - ri.Apeldoorn
verkeersmaatregelen

DEGA

formaat A2
schaal n.v.t.

getekend		par.		12-06-2025	Versie 2	18-07-2025
gecontroleerd		par.		12-06-2025	Versie 3	27-03-2026
vrijgegeven		par.			Versie 4	
status	DEFINITIEF		versie	3		Tek.nr. 62-00020-004-52