

Toename verhard oppervlakte projectlocatie

woning	
bijgebouw	56,0 m²
verharding	21,4 m²
totaal	104,2 m²
	181,6 m²

berekening omvang infiltratievoorziening
vereiste holle ruimte = oppervlak x 0,06m
181,6x0,06 = 10,9 m3 holle ruimte

infiltratiekratten hebben gemiddeld een holle ruimte van 90%
100/90x10,9 = 12,1 m3
infiltratiekratten worden onder de inrit geplaatst.


Infiltratiekratten worden voorzien van overstort op het bestaande openbaar riool

Vuilwater riolering wordt aangesloten op het bestaande openbaar riool

Tijdens de bouw moet de boom beschermd worden met een hek rondom, minimaal 1,5 m uit de boomkroon, zodat er ruim om de boom heen geen werkzaamheden, opslag of vervoersbewegingen kunnen plaatsvinden.

De uitrit van de nieuwe woning zal na beëindiging van de bouw en het bouwverkeer vlak en heel terug moeten worden gelegd met tegels (6 cm dik), overrijdbaar en halfsteensverband in rijrichting.

Behoort bij besluit van Gemeente Barneveld
Kenmerk: 2026W1387
Datum: 09-07-2026

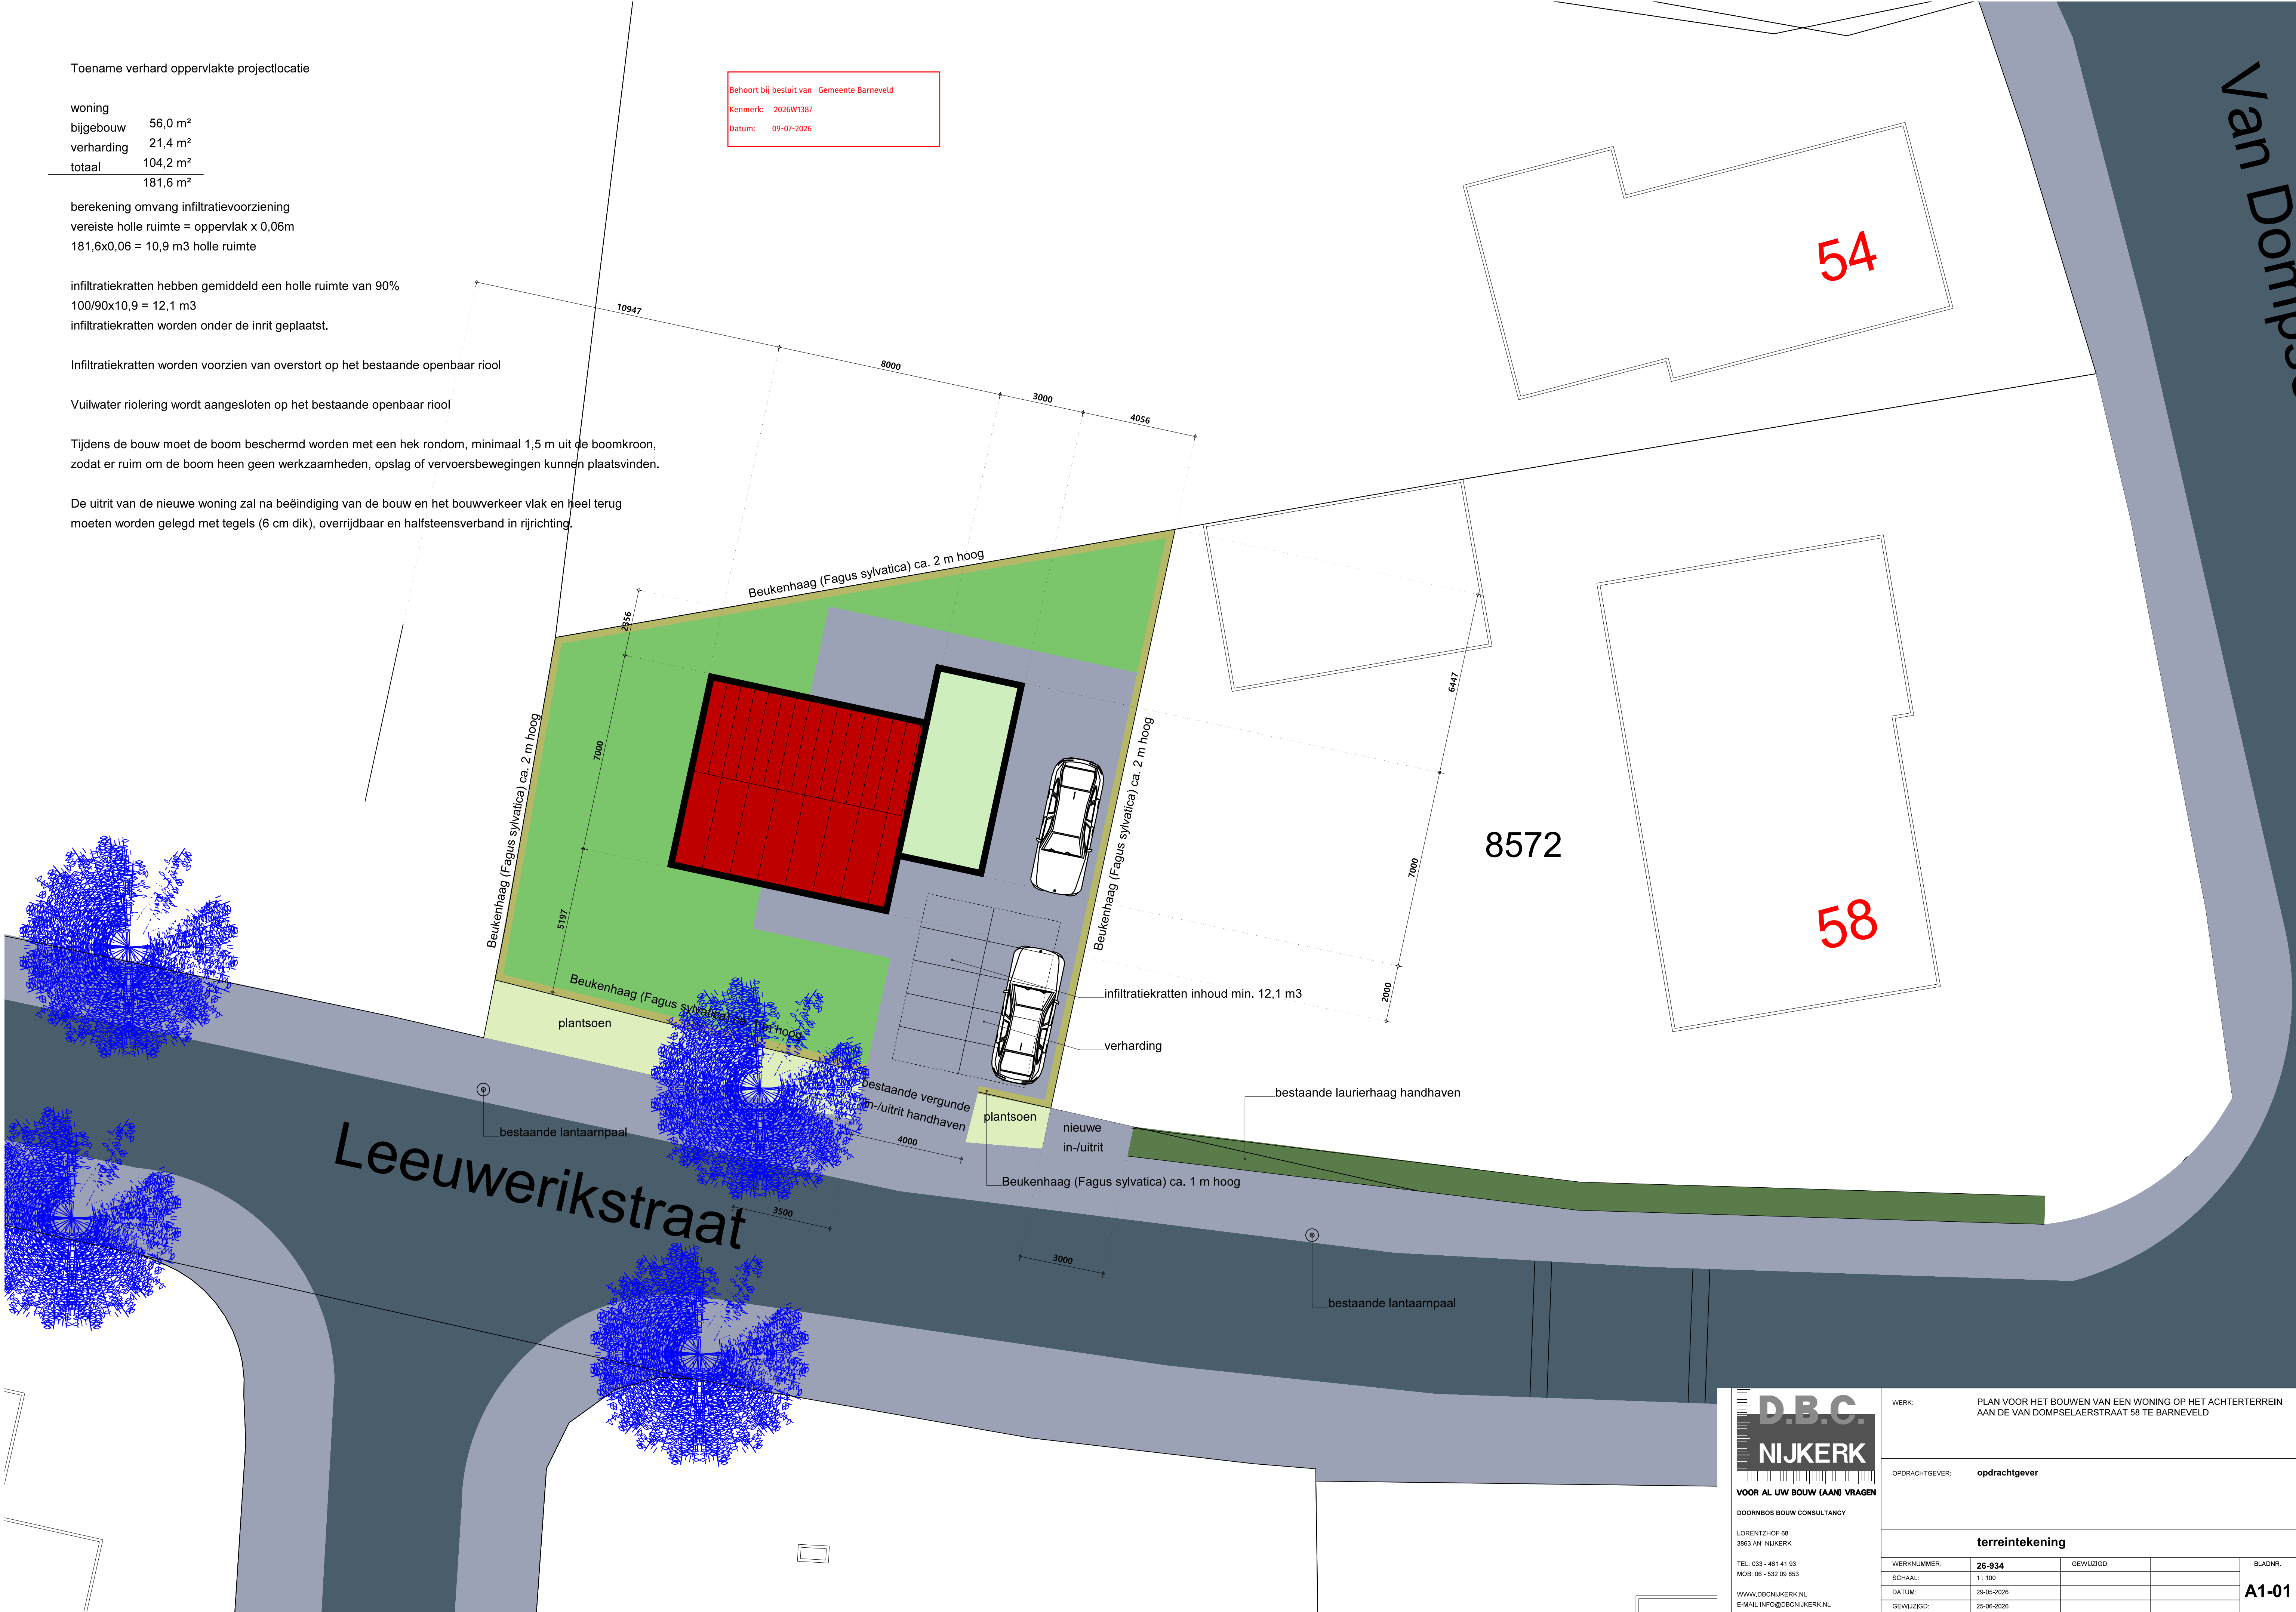

D.B.C.

NIJKERK

VOOR AL UW BOUW (AAN) VRAGEN

DOORNBOS BOUW CONSULTANCY

LORENTZHOFF 68
3863 AN NIJKERK

TEL: 033 - 461 41 93
MOB: 06 - 532 09 853

WWW.DBCNIJKERK.NL
E-MAIL: INFO@DBCNIJKERK.NL

WERK:

PLAN VOOR HET BOUWEN VAN EEN WONING OP HET ACHTERTERREIN AAN DE VAN DOMPSELAERSTRAAT 58 TE BARNEVELD

OPDRACHTGEVER:

opdrachtgever

terreintekening

WERKNUMMER:	26-934	GEWILZIGD:		BLADNR.
SCHAAL:	1:100			A1-01
DATUM:	29-05-2026			
GEWILZIGD:	25-06-2026			