
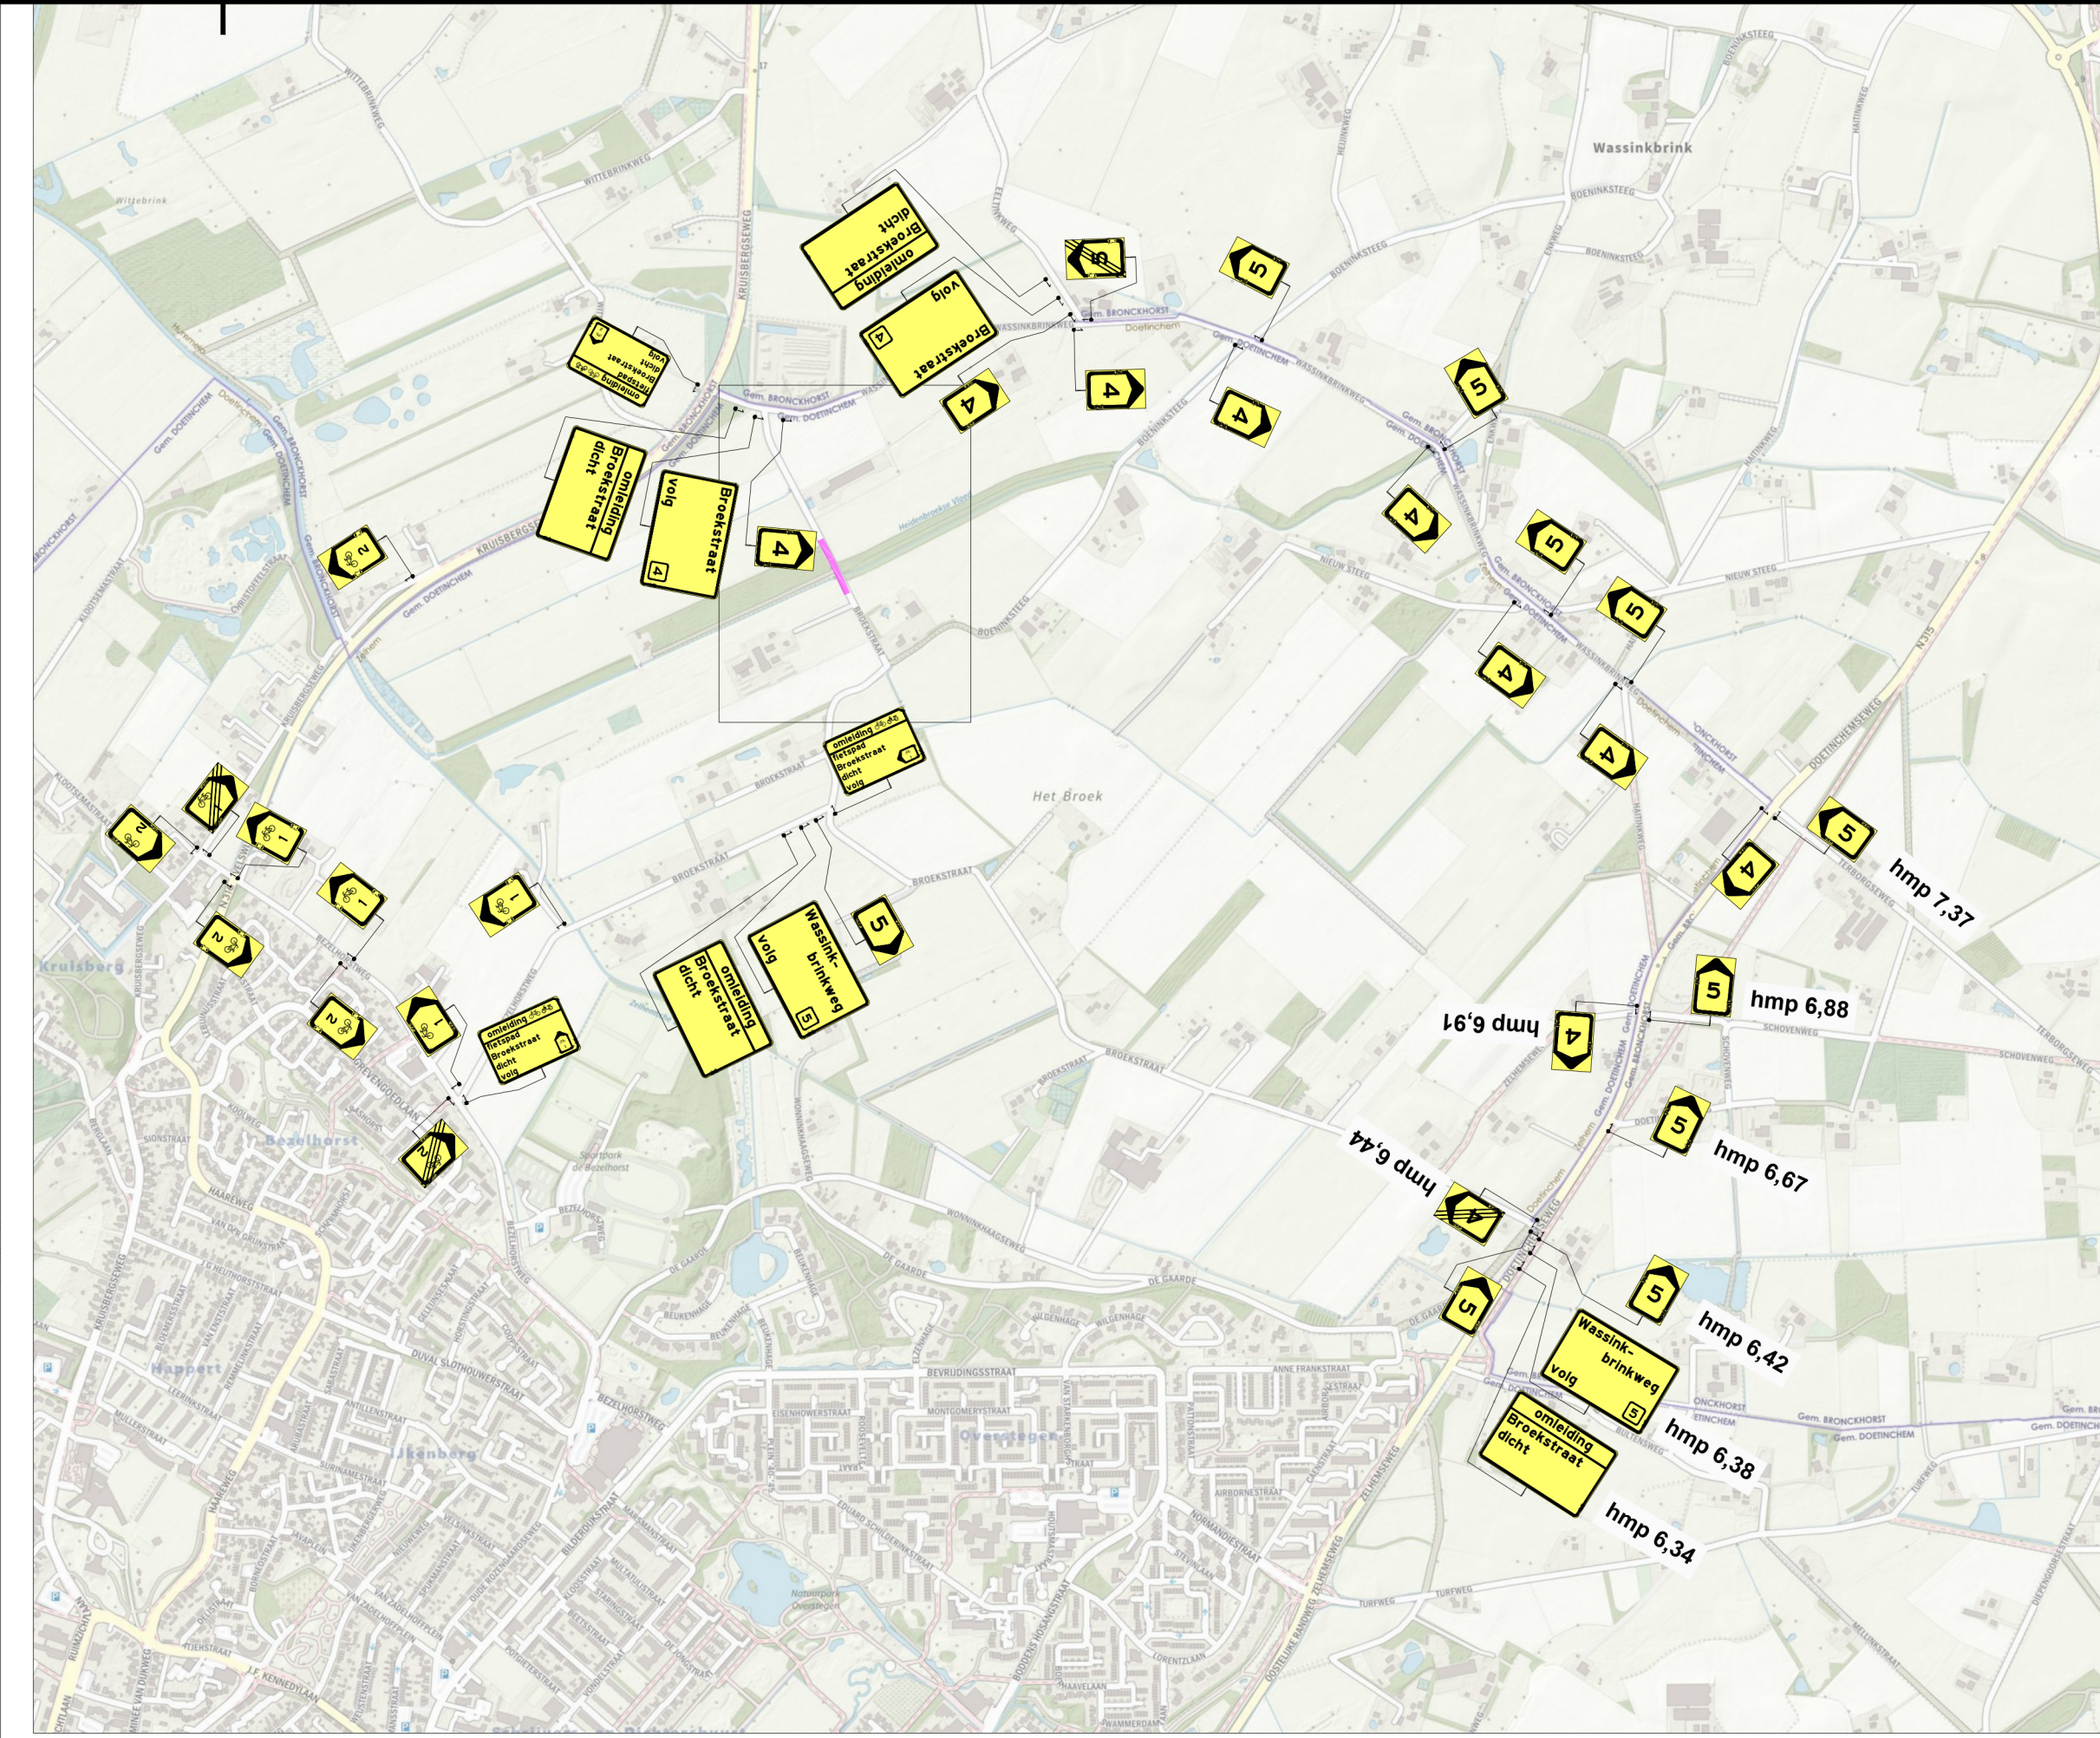


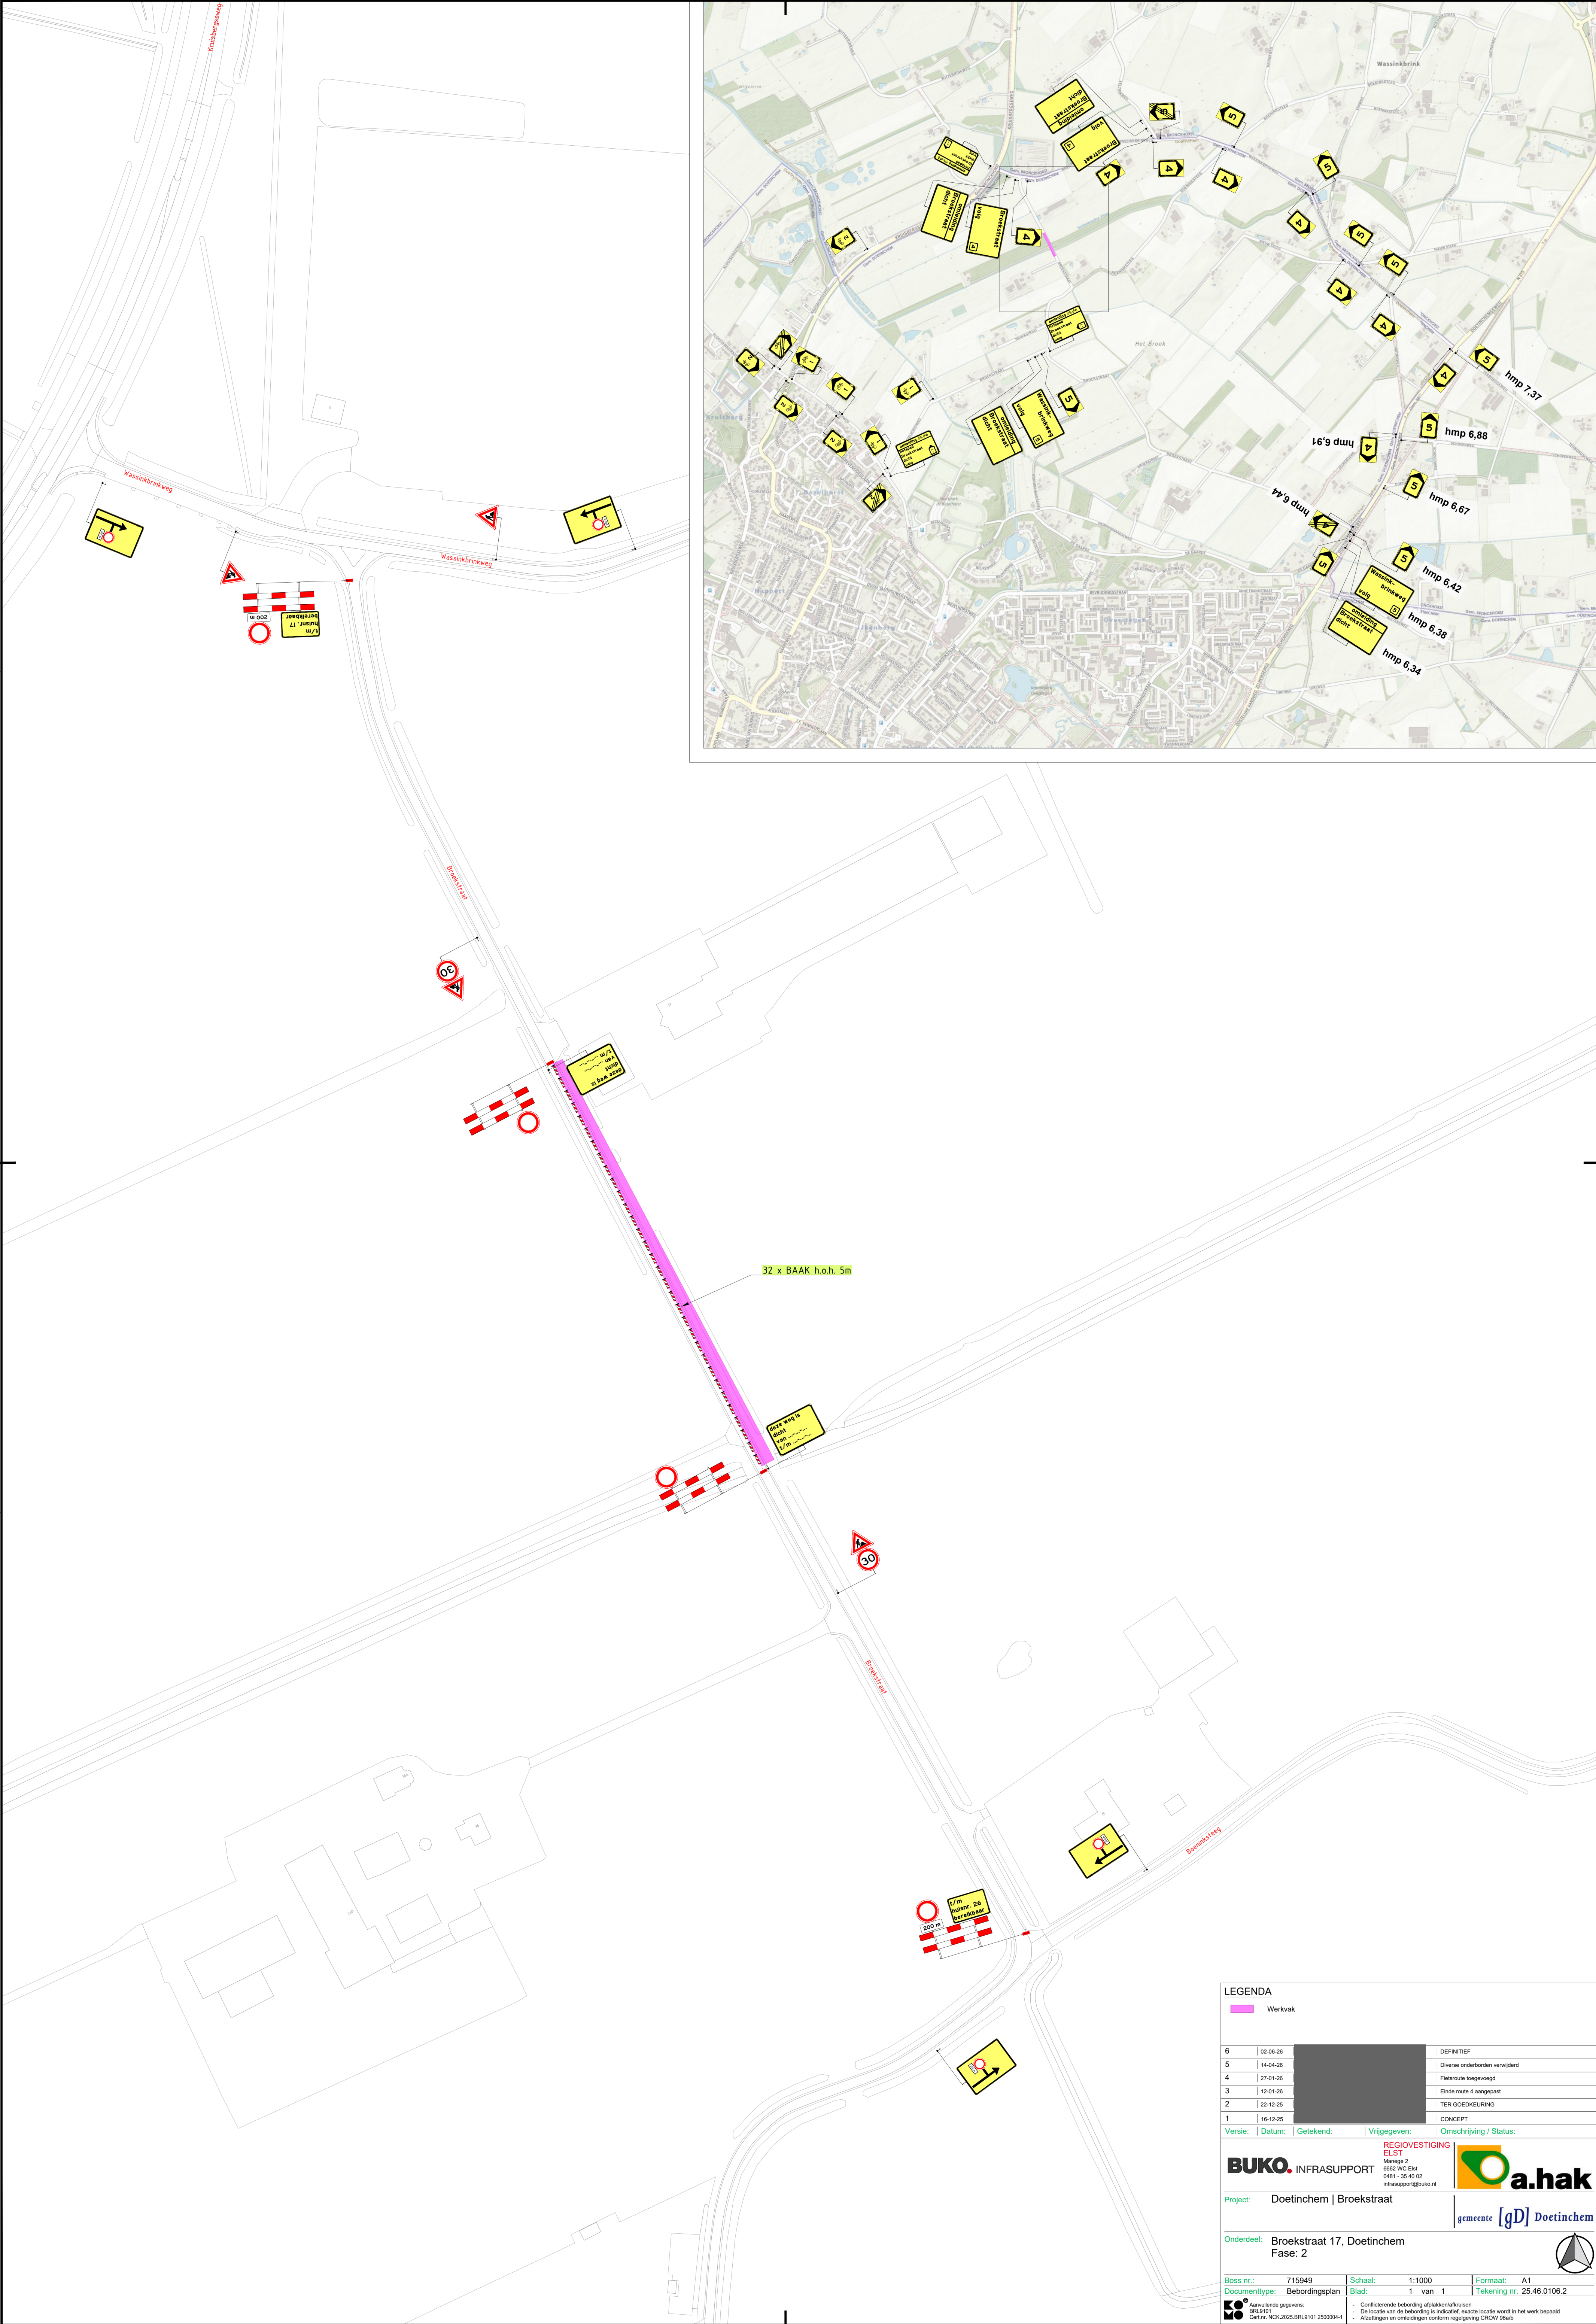

LEGENDA

Werkvak

6	02-06-20		DEFINITIEF
5	14-04-20		Diverse onderborden verwijderd
4	27-01-20		Fietstroute toegevoegd
3	12-01-20		Einde route 4 aangepast
2	22-12-20		TER GOEDKEURING
1	16-12-20	CONCEPT	
Versie: Datum: Getekend: Vrijgegeven: Omschrijving / Status:			
Project: Doetinchem Broekstraat			
Onderdeel: Broekstraat 17, Doetinchem Fase: 2			
Boss nr.: 715949			
Documenttype: Bebodingsplan			
Schaal: 1:1000			
Blad: 1 van 1			
Formaat: A1			
Tekening nr. 25.46.0106.2			
Aanvullende gegevens:			
- Conflicterende bebodding afplakken/afruisen			
- De locatie van de bebodding is indicatief, exacte locatie wordt in het werk bepaald			
- Afzetten en ontsluiten conform regeling CROW 96a/b			

REGIOVESTIGING
ELST
Meninge 2
6862 VC Elst
0481 - 35 40 02
elstsupport@elst.nl

a.hak

BUKO. INFRASUPPORT

gemeente [gD] Doetinchem