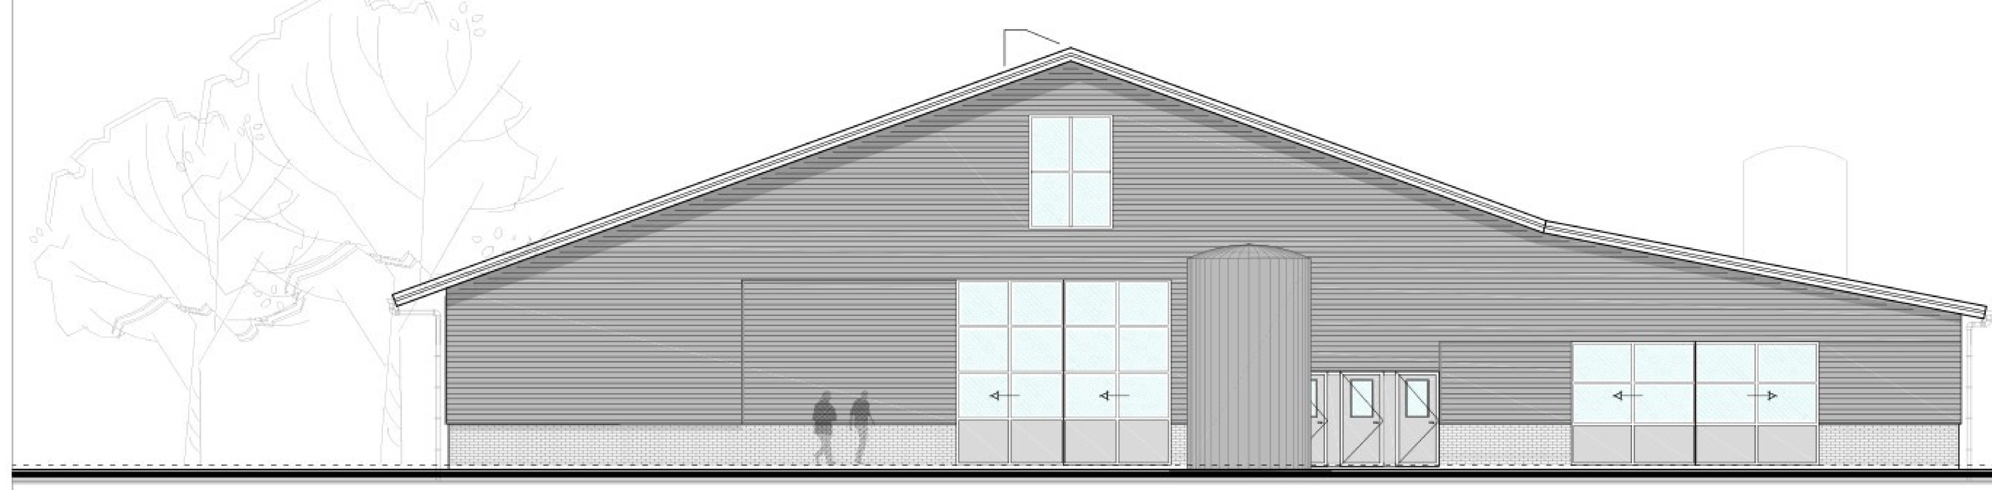

Voorgevel

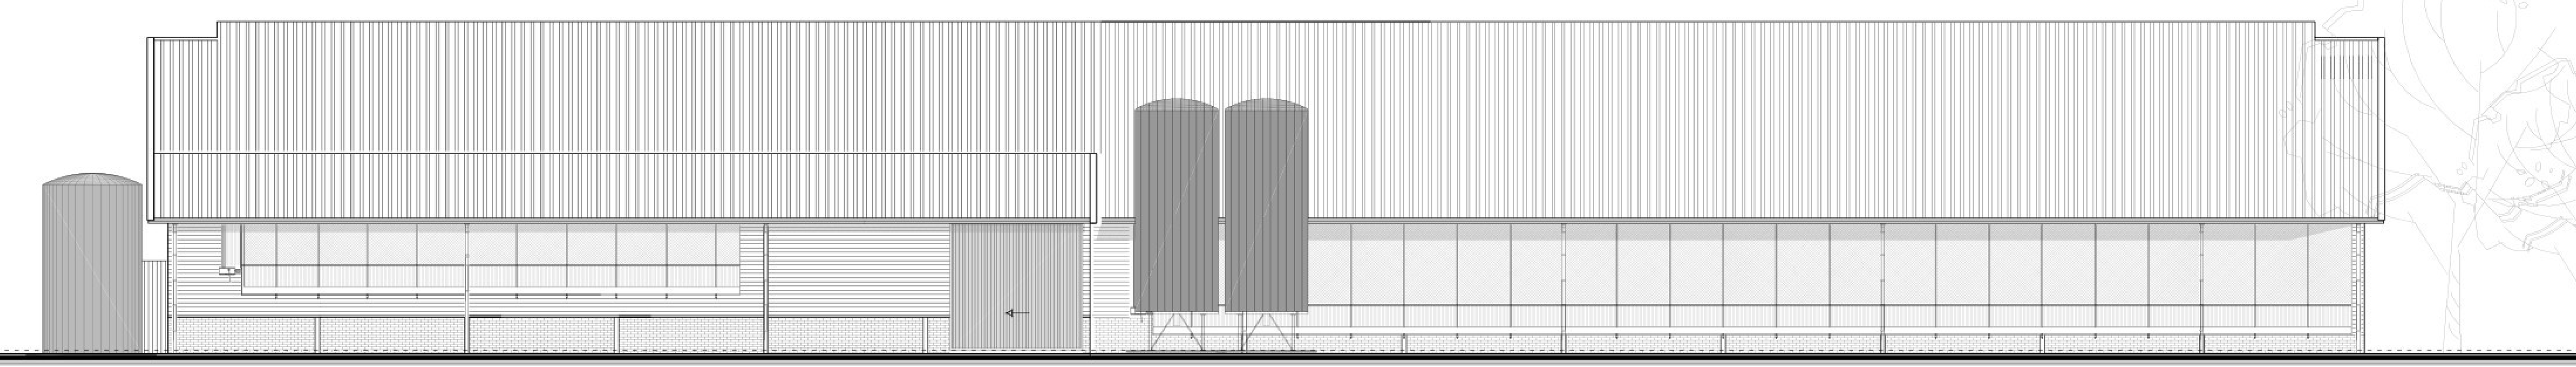

Linkerzijgevel

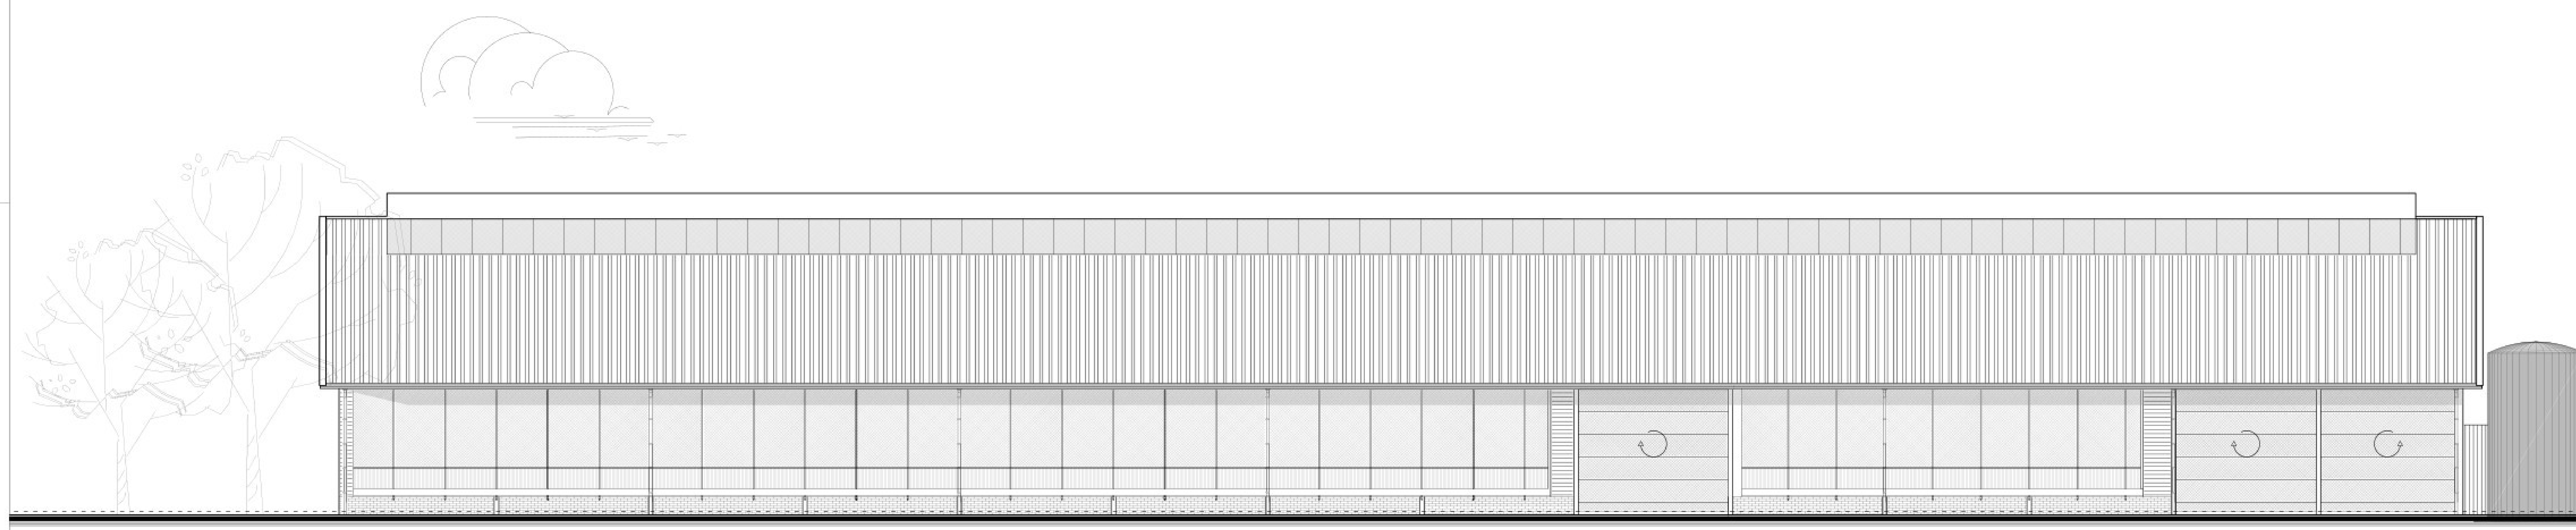

Rechterzijgevel

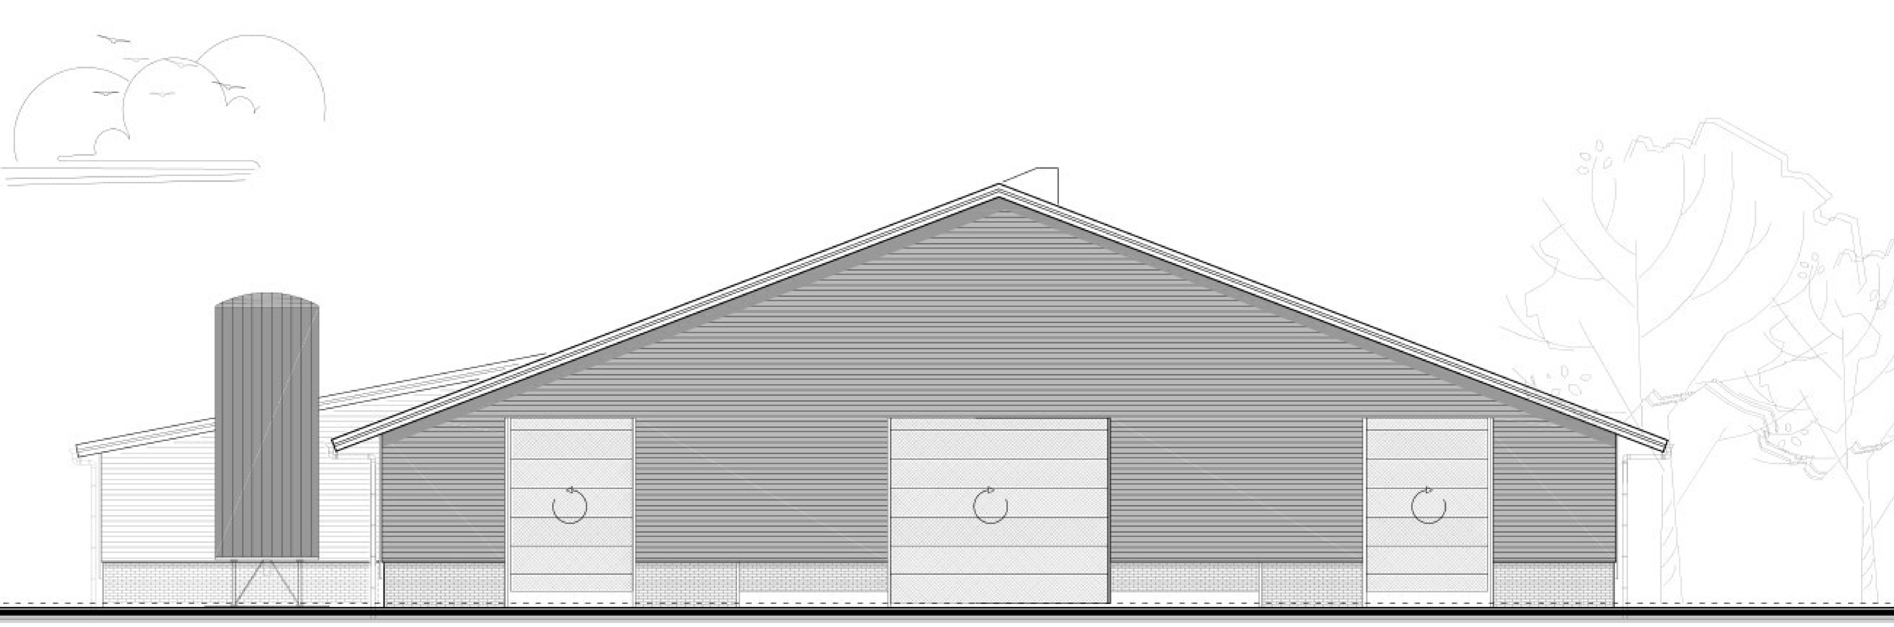

Achtergevel

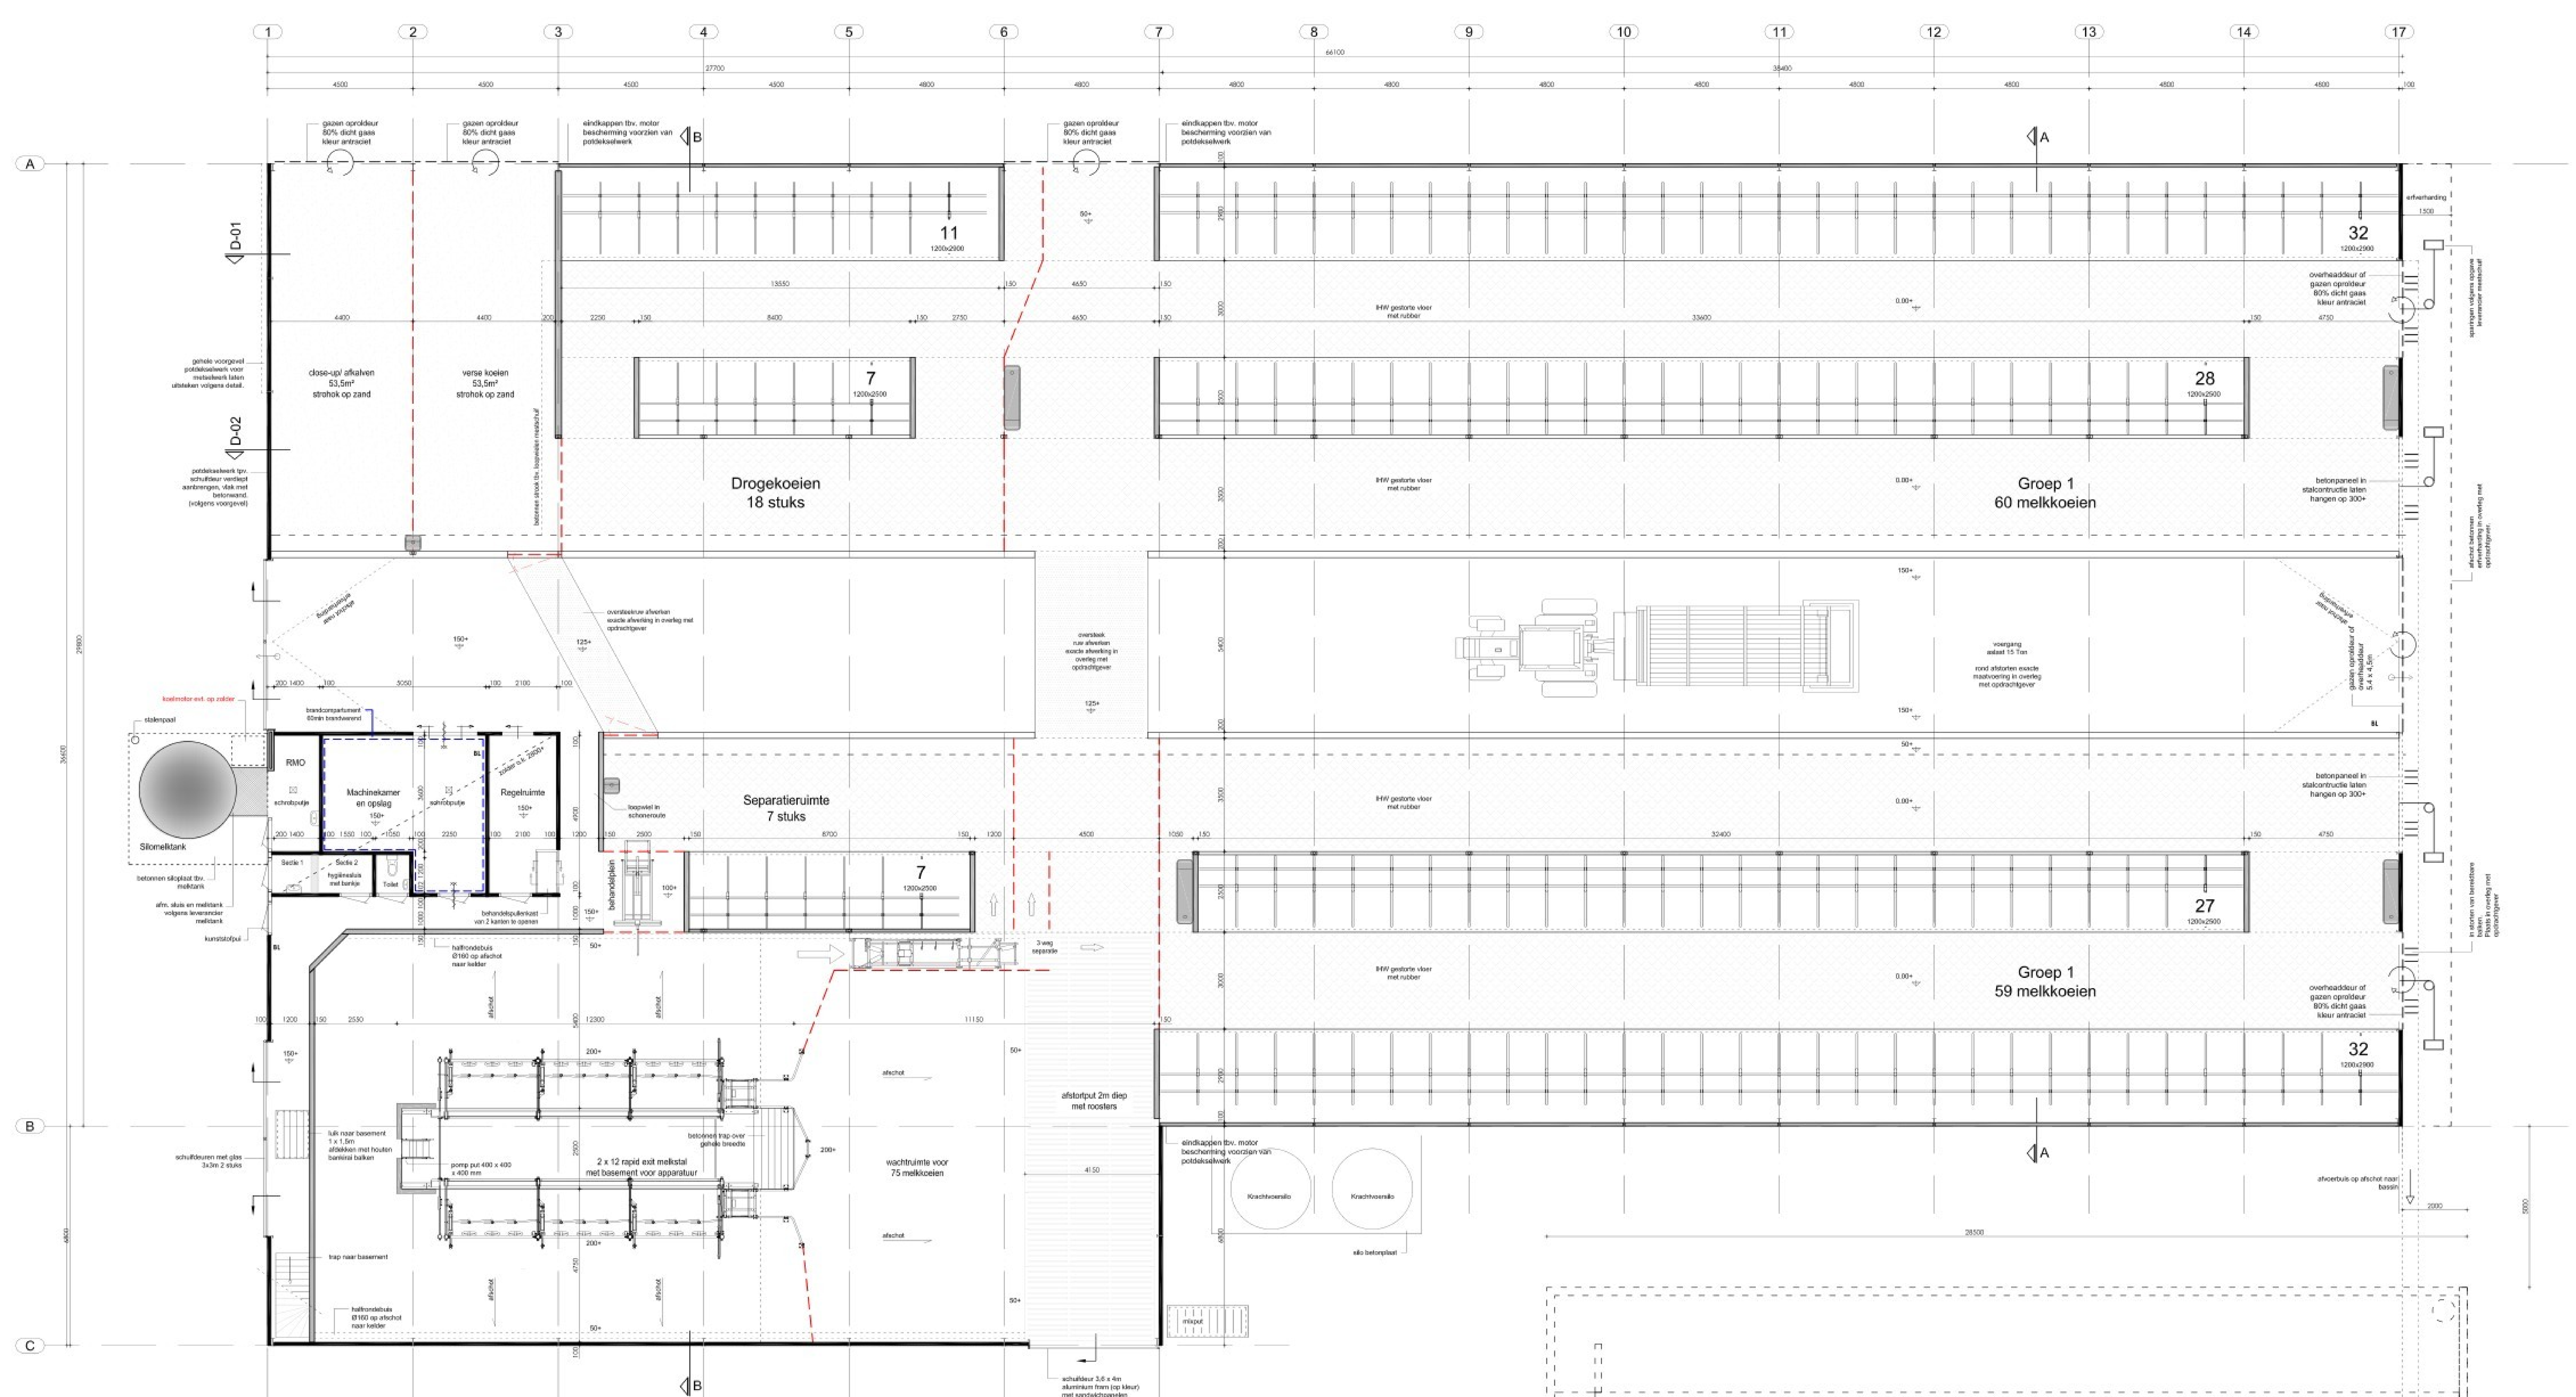

Plattegrond

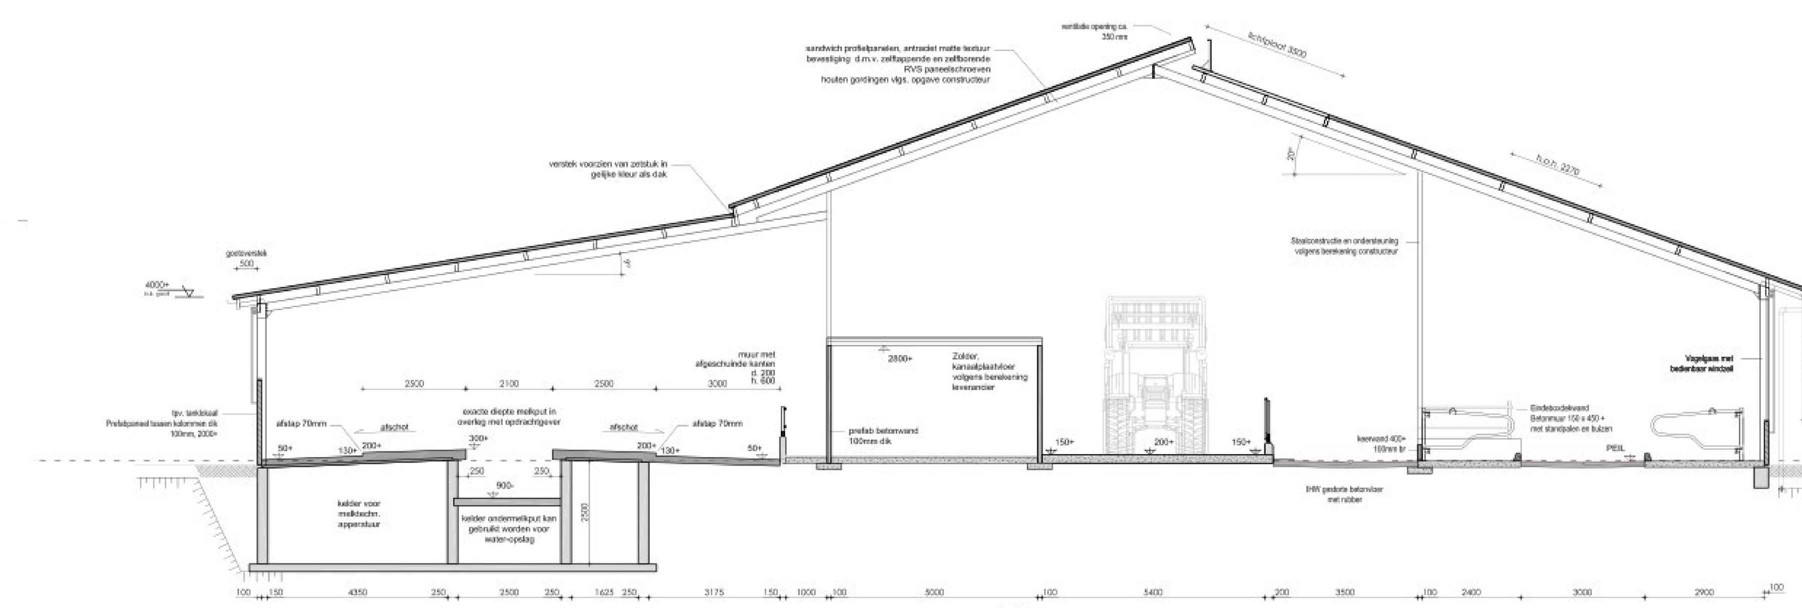

Doorsnede B-B

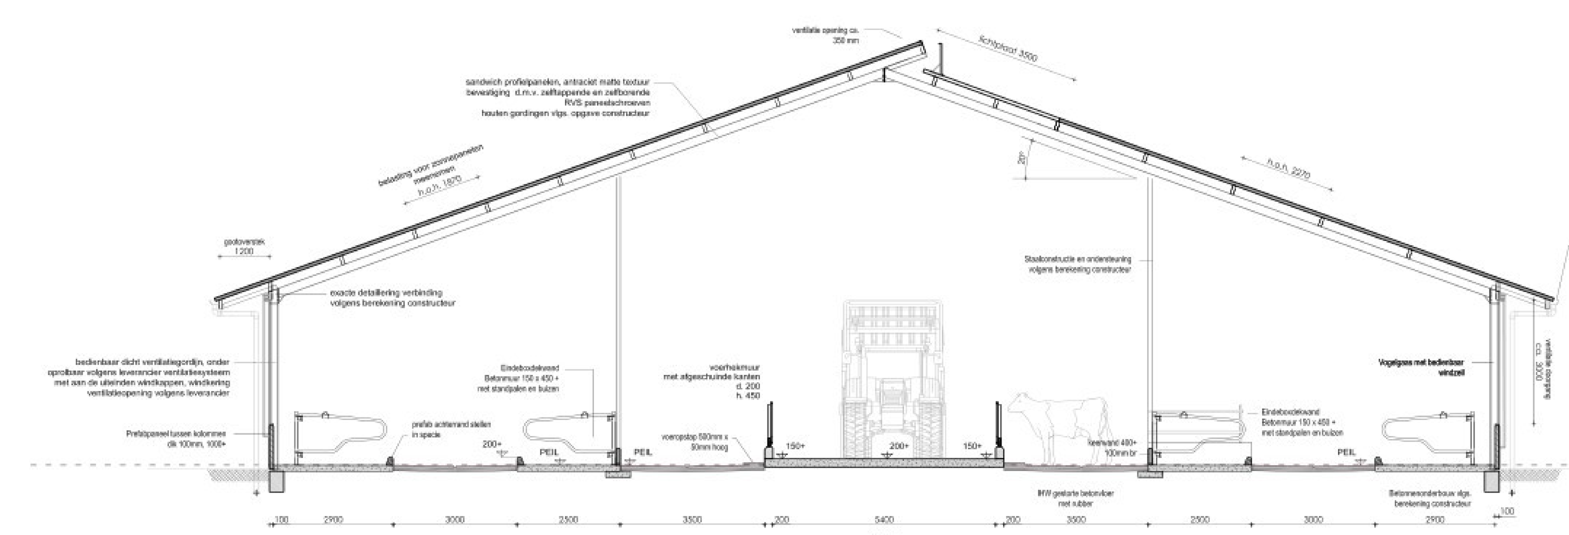

Doorsnede A-A

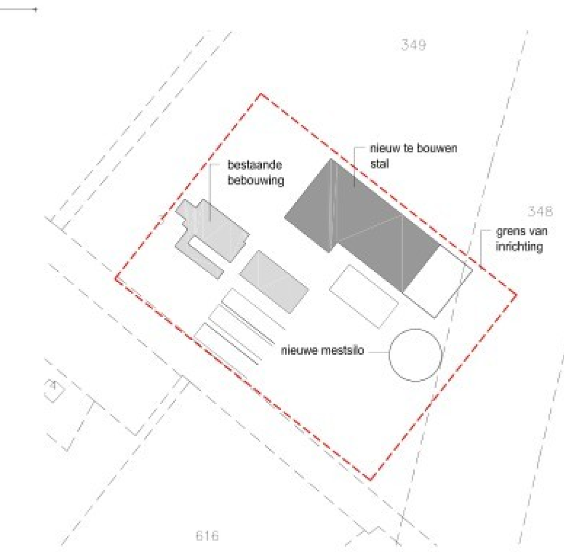

Situatie

Gemeente : Vledder
Sectie : G
Nummer : 349
Schaal : 1:2000

▶ Aanduiding voorgevel

Brandwerende voorzieningen

Gebouwfunctie:	Lichte industire	totaal bebouwd opp. bestaand:	1144 m2
Oppervlakte (M2):	2482 m2	totaal bebouwd opp. nieuw:	3626 m2
Aantal personen:	2	inhoud:	ca. 15860 m3

Symbool	Omschrijving
⊖⟶	Deur van binnenuit zonder sleutels te openen
BL	Handbrandblussers met een inhoud van ten minste 12 kg geschikt voor de brandklassen A, B en C

Rol & schuifdeuren:
De rol & schuifdeuren kunnen in dit specifieke geval als nood c.q. vluchtdeur gebruikt worden, vanwege gering aantal aanwezige mensen in het gebouw. De aanweizge personen zijn bekend met de bediening van de aanwezige rol & schuifdeuren, dit is van belang bij het ontvluchten tijdens een brand

Brandwerendheid
Compartiment ter plaatse van de technischeruimte 60 min brandwerend.

Brand en Rook
Beperking van het ontwikkelen van brand en rook.
Eisen aan constructieonderdelen (bepaald volgens NEN-EN13501 -1)

	Brandklasse	Rookklasse
Binnenoppervlak (bovenzijde vloer en trap)	B	s1 fl
Binnenoppervalk (verige constructiedelen)	B	s2
Buitenoppervlak*	B	

*niet van toepassing op de bovenzijde van een dak

De bovenzijde van het nieuw te plaatsen dak is bepaald volgens NEN 6063 niet brandgevaarlijk.

Bestrijding van brand (A-voorwaarden voor de brandveiligheid van stallen)
Per bouwwerk dienen ten minste twee handbrandblussers aanwezig te zijn met een inhoud van ten minste 12 kg, geschikt voor de brandklassen A, B en C.

Voorzieningen brandweer (B-voorwaarden voor de brandveiligheid van stallen)
- Het gebouw moet bereikbaar zijn voor blusvoertuigen tot op een afstand van maximaal 40 meter;
- Er moet 1 bluswatervoorziening voor de brandweer aanwezig te zijn met elk een capaciteit van ten minste 60 m3/uur op maximaal 200 meter afstand van het bouwwerk.

Eisen aan technische installaties (A-voorwaarden voor de brandveiligheid van stallen)
- Elektrische installaties moeten voldoen aan de norm NEN 1010;
- Verwarmingsinstallaties en installaties op aardgas moeten voldoen aan de norm NEN 2078;
- Propaaninstallaties moeten voldoen aan het Besluit Voorzieningen en installaties milieubeheer.

Materialen & kleuren staat

Blouwdeel	Materiaal	Kleur
Kopgevels	betonpaneel	zwart genuanc.
Langsgevels	betonpaneel	zwart genuanc.
	windbreekgaas	antraciet
Gevelbeplatating	potdekselwerk (gezet staal)	zwart
Grote deuren	aluminium	zwart
Deuren	kunststof	zwart
Dakbedekking	sandwichdakplaten trapezium model (matte textuur)	zwart
Windveer	stalen zetwerk	zwart
Goten	Aluminium	zwart
Raam kozijnen	Kunststof	wit

Maten in het werk te controleren

Project:	Nieuwbouw melkvee ligboxenstal				
Onderdeel:	Plattegrond, geveltekeningen, doorsnedes				
Opdrachtgever:	Melkveebedrijf Hoogeveen Werkhorstlaan 3 8385 GJ Vledderveen	schaal	1:100	formaat	A0+
		werk-nr.	14-100-	blad-nr.	B-01
		datum	27-08-'14 [redacted]	wijz. C	-
Status	BOUWAANVRAAG	wijz. A	25-09-'14	wijz. D	-
		wijz. B	-	wijz. E	-

VETVICE
happy cows, happy farmers

Venekoterweg 40
8431 HH Oosterwolde
info@vetvice.com
www.vetvice.nl

Niets uit deze tekening mag worden gekopieerd zonder voorafgaande schriftelijke toestemming ©Copyright Vetvice B.V.