


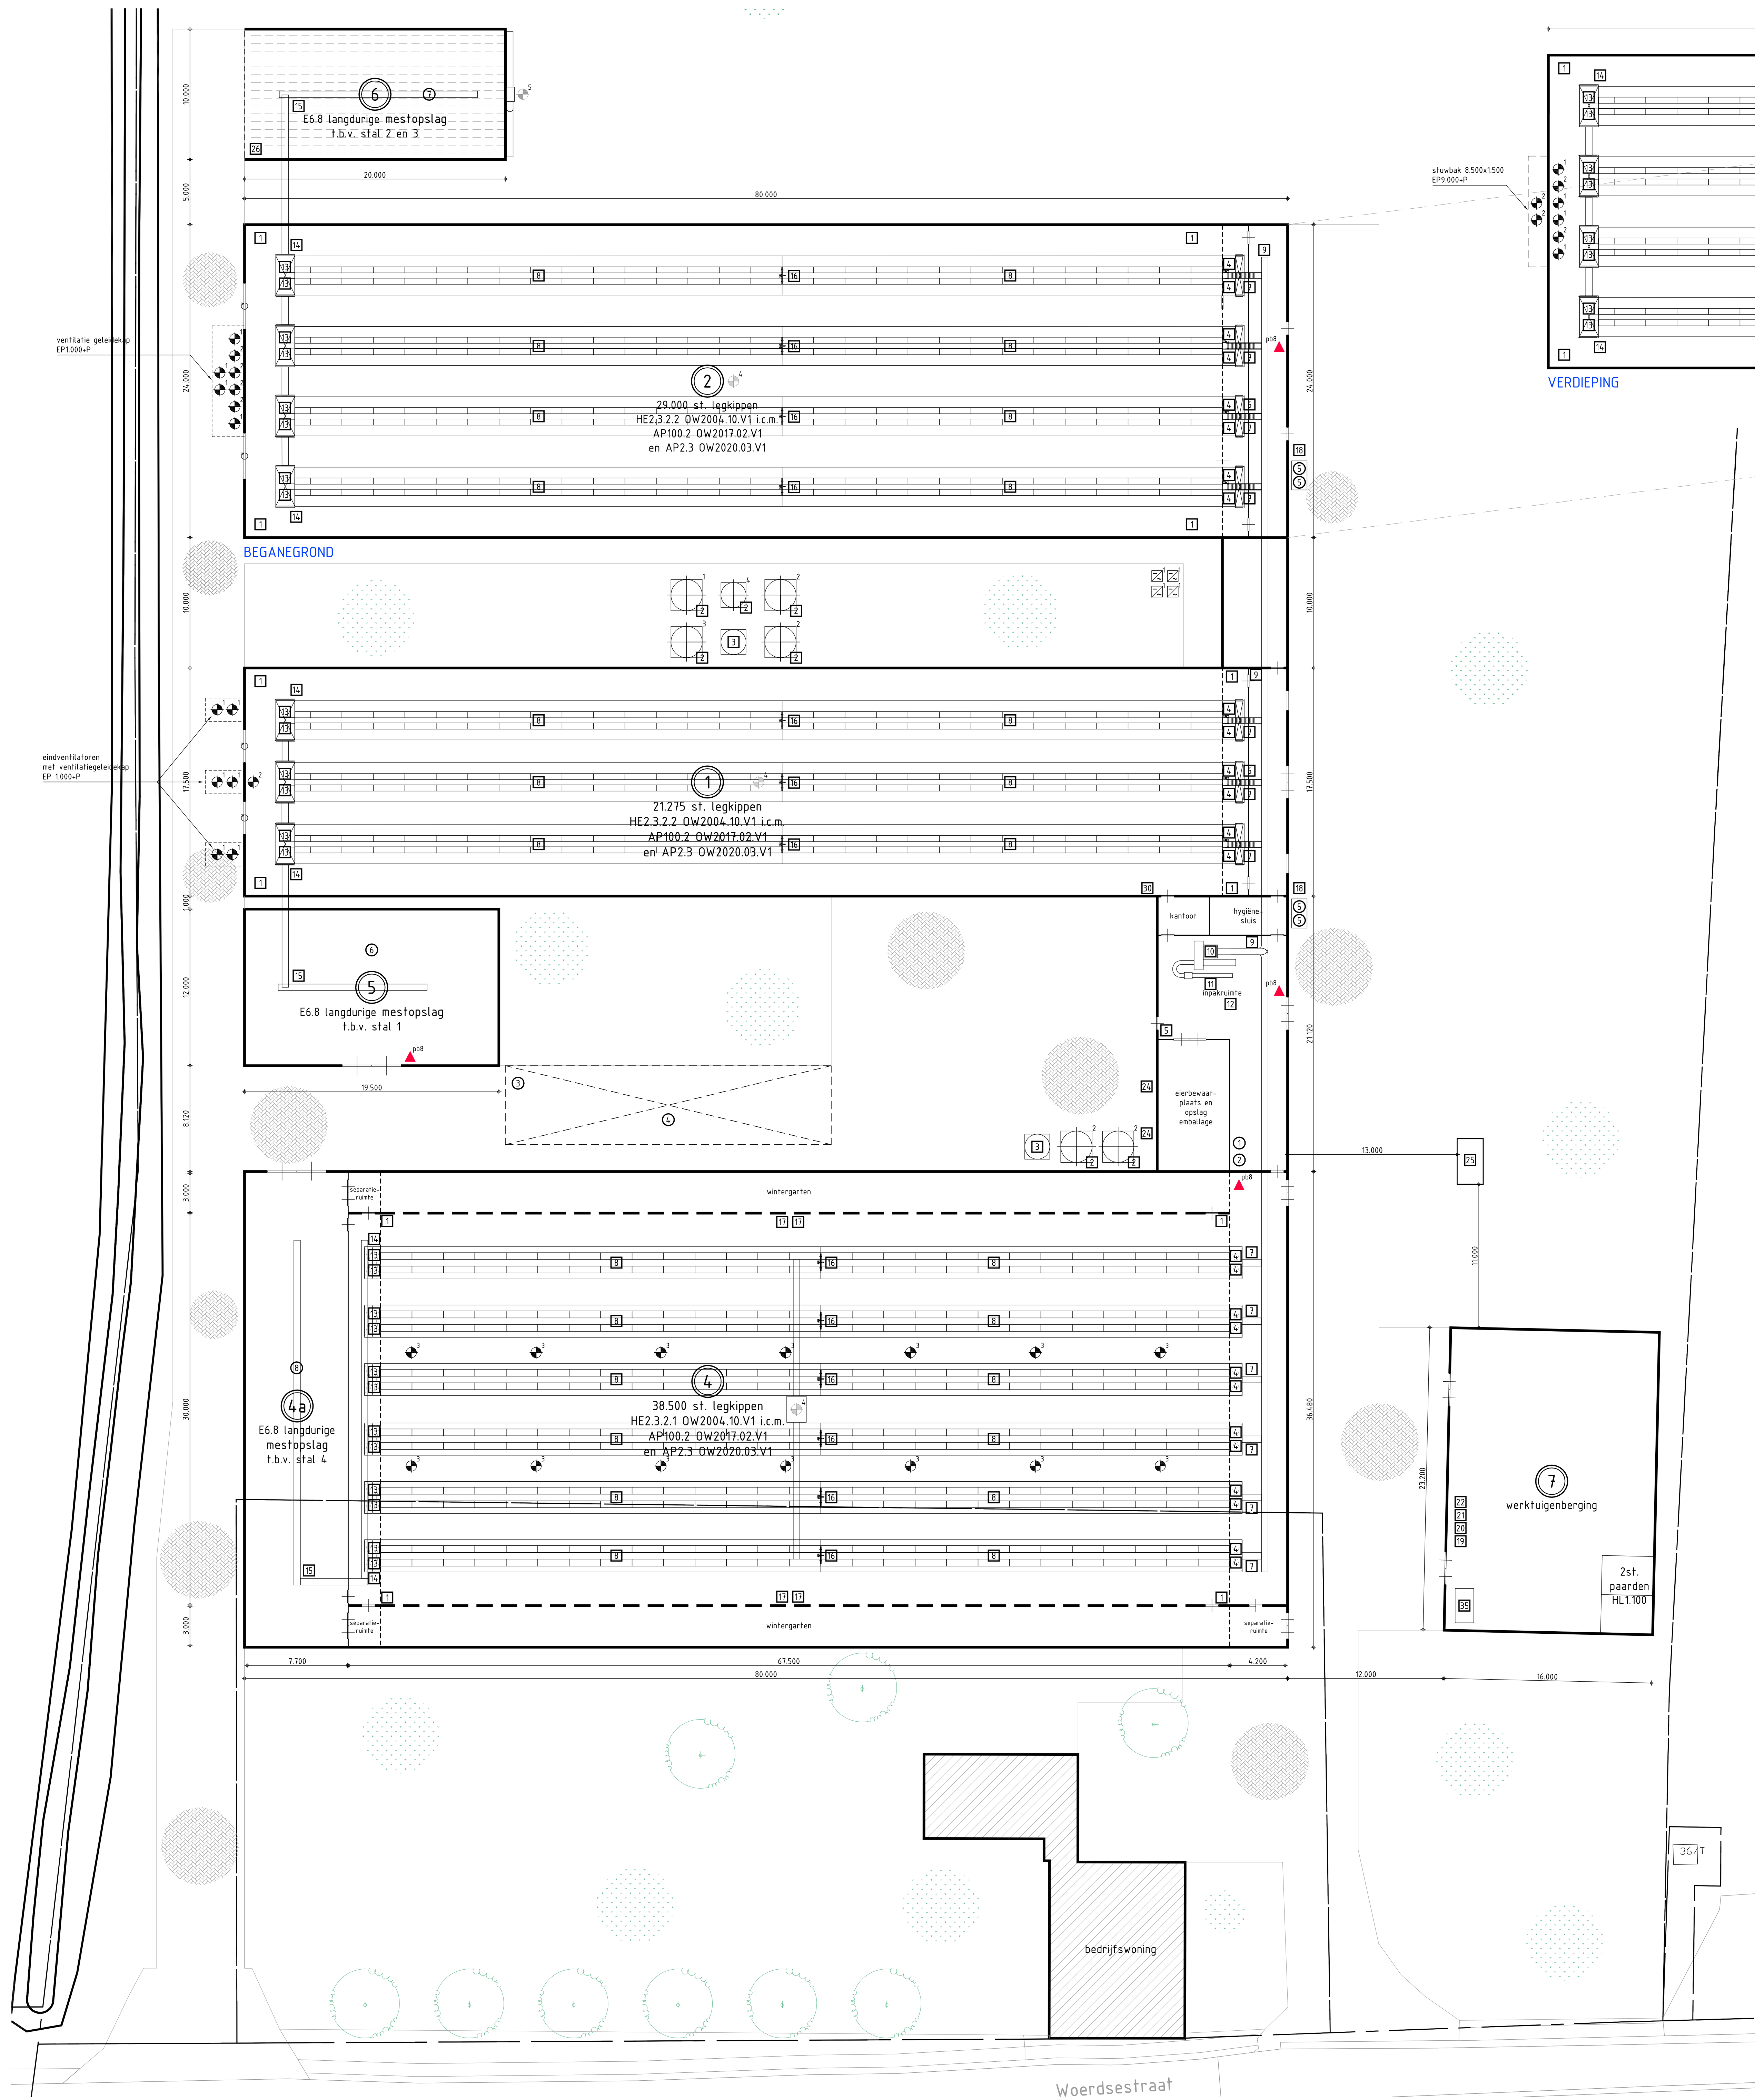

GEBOUWEN			
symbool	omschrijving	aantal	mest inhoud
1	pluimveestal legkippen HE2.3.2.2 OW2004.10.V1 i.c.m. AP100.2 OW2017.02.V1 en AP2.3 OW2020.03.V1	21.725	-
2	pluimveestal legkippen HE2.3.2.2 OW2004.10.V1 i.c.m. AP100.2 OW2017.02.V1 en AP2.3 OW2020.03.V1	29.000	-
3	pluimveestal legkippen HE2.3.2.2 OW2004.10.V1 i.c.m. AP100.2 OW2017.02.V1 en AP2.3 OW2020.03.V1	29.000	-
4	pluimveestal legkippen HE2.3.2.1 OW2004.10.V1 i.c.m. AP100.2 OW2017.02.V1 en AP2.3 OW2020.03.V1	38.500	-
5	mestloos E6.8 f.b.v. stal 4	-	-
6	mestloos E6.8 f.b.v. stal 1	-	-
7	mestloos E6.8 f.b.v. stal 2 en 3	-	-
8	werkruimte / paardenstal HL1.100	2	-


GRONDSTOFFEN EN PRODUCTEN			
symbool	onderdeel	aantal	inhoud
1	voersilo	1	40 ton
2	voersilo	4	20 ton
3	voersilo	1	10 ton
4	voersilo	1	7 ton
5	poederbuis	5	8 kg
6	reinigingsmiddelen (gerrycan)	1	10 ltr
7	bestrijdingsmiddelen in afgesloten kast	1	20 kg
8	stranest (paarden)	1	25 m³
9	speelwaterkelder	1	250 m³
10	kadaveropslag (gekoeld)	4	240 ltr
11	mestopslag (mestloos)	1	450 m³
12	mestopslag (mestloos)	1	750 m³
13	mestopslag (mestloos)	1	450 m³

GRONDSTOFFEN EN PRODUCTEN			
symbool	omschrijving	aantal	kw/stuk
1	ventilator #140	14	120 kW
2	ventilator #110	9	110 kW
3	ventilator #90	14	100 kW
4	ventilator mestbandbeluchting	4	4,00 kW
5	luchtmixlaas	16	0,50 kW
6	vijzelmotor voersilo	3	0,74 kW
7	voerweger	1	0,50 kW
8	voerkeetling	34	0,74 kW
9	waterpomp/hydrofoorset	1	3,50 kW
10	watercirculatiepomp	3	0,50 kW
11	waterbandpomp	11	0,50 kW
12	uithangstelsysteem	30	0,50 kW
13	ultrasoonpomp	4	0,74 kW
14	ngakemachine	1	13,00 kW
15	elektrische printer	1	0,35 kW
16	stapelaar / robot	1	7,50 kW
17	mestband	34	1,50 kW
18	mestafvoerband	8	3,00 kW
19	mestverdeelband	3	3,00 kW
20	strooiselschuif	17	1,00 kW
21	doorloopluik	4	0,50 kW
22	kadaverkoeling (450g R410A)	2	1,00 kW
23	handgereedschappen	1	10,00 kW
24	lasapparaat (elektrisch)	1	15,00 kW
25	compressor	1	3,00 kW
26	hoge drukrengier	1	5,50 kW
27	elektronica	-	- kW
28	arco (Rg R407C)	2	3,50 kW
29	accu-pakket	1	200,00 kW
30	oplossing windbrekings	1	0,50 kW
31	omvormer zonnepanelen	4	10,00 kW
TOTAAL-VERMOGEN			5310 kW

THERMISCH VERMOGEN			
symbool	onderdeel	aantal	kw/stuk
1	heeler (aardgas)	1	40,00 kW
TOTAAL-VERMOGEN			40,0 kW

BRANDSTOF AANGEDREVEN MOTOREN			
symbool	onderdeel	aantal	kw/stuk
1	noodstroom aggregaat (diesel)	1	97,00 kW
TOTAAL-VERMOGEN			97,0 kW

RENVODI	
	coronastralen

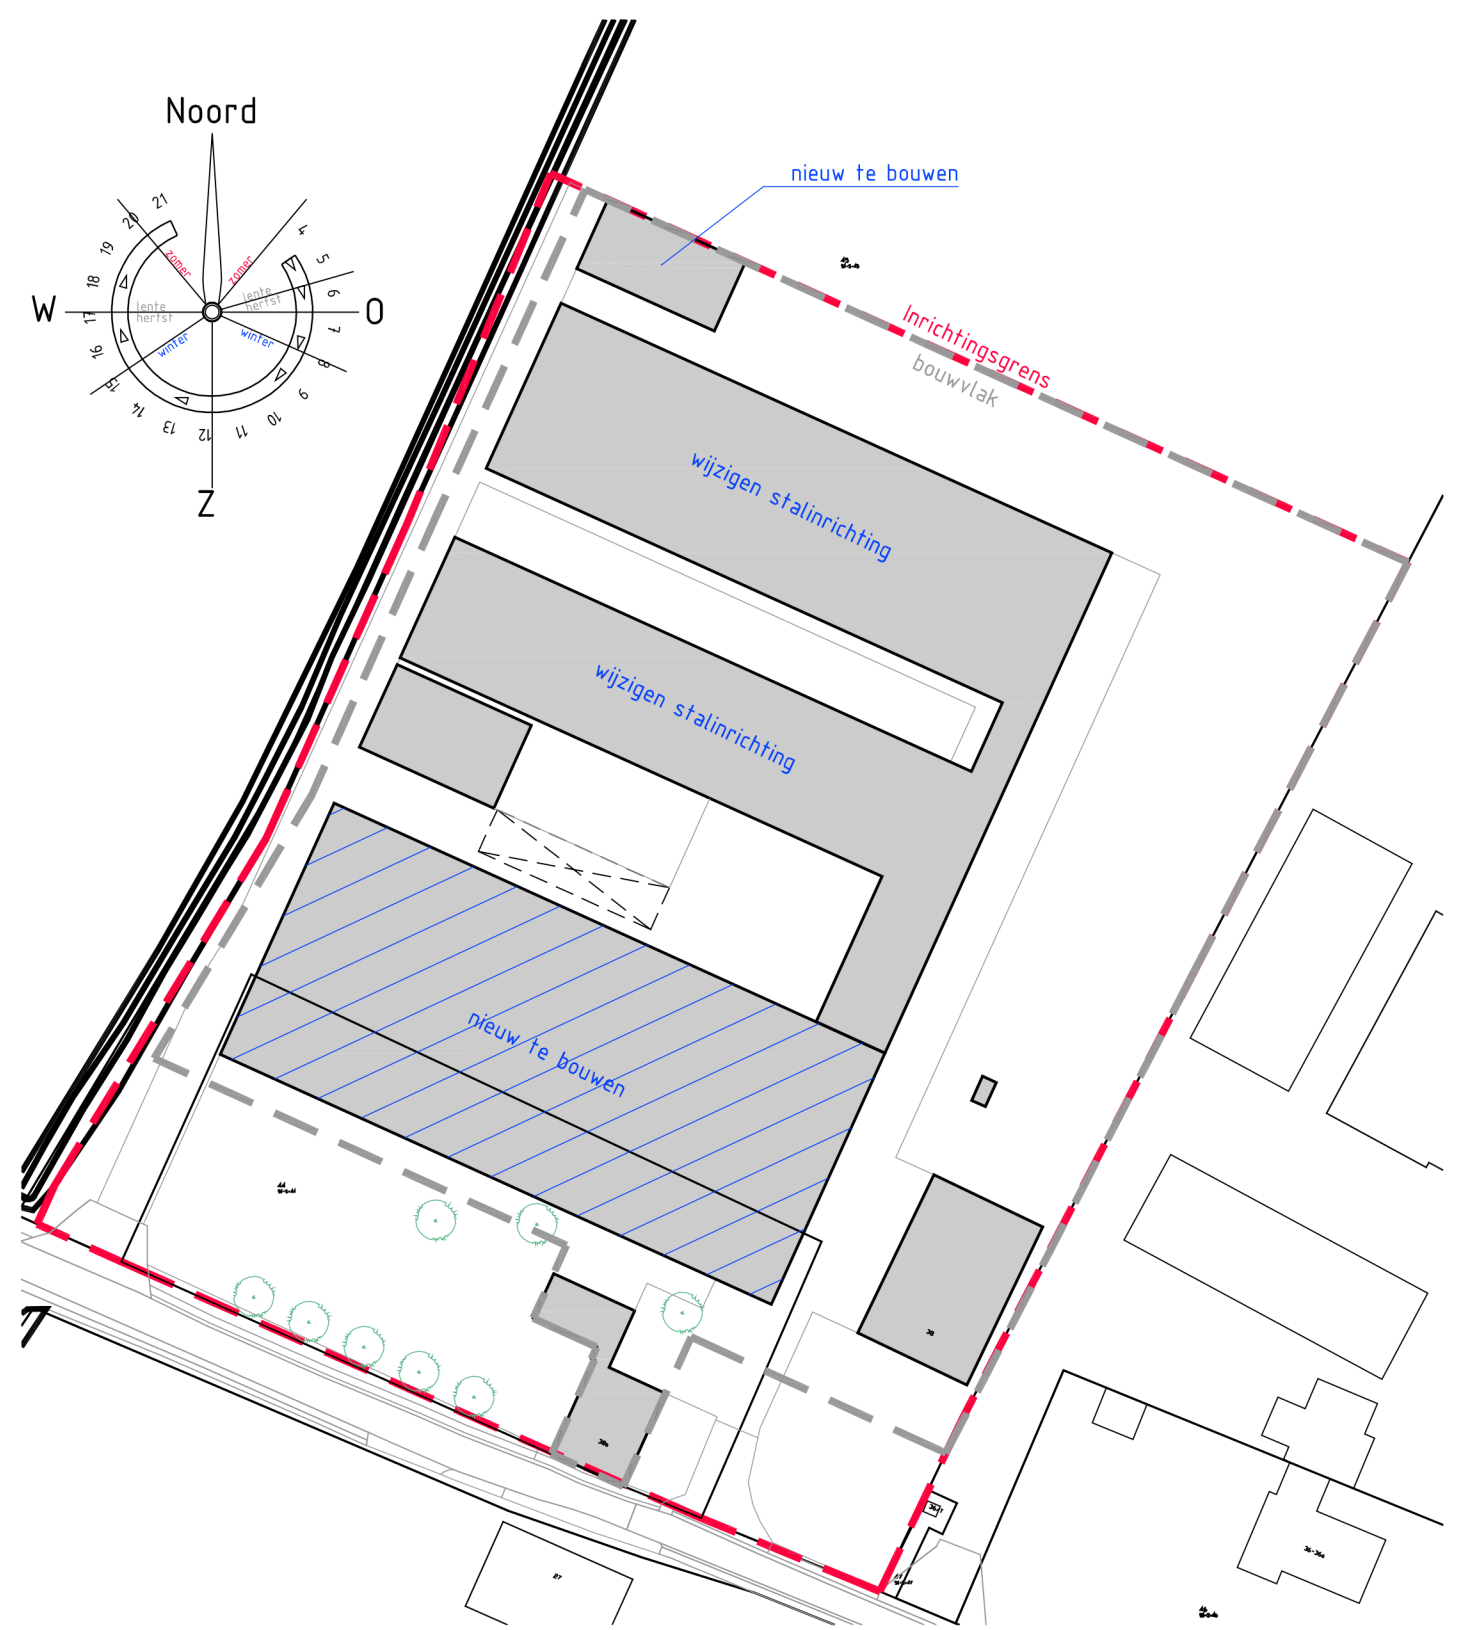

SITUATIE, schaal 1:1000
Kadestraat bekend
gemeente: Appeltorn
sectie: 5
nr: 45

Aanvraag Omgevingsvergunning Natura 2000-activiteit	
opdrachtgever	Alffort Pluimvee B.V.
locatieadres	Woerdestraat 38 en 39a
postcode	6628 KC Alffort
tel.	0522-33161
fax	0522-33162
onderdeel	Inrichting
tekeningnummer	3166
bladnummer	01
schaal	1:200
datum	26 10 23 07 11 23
gewijzigd	05 03 24 18 10 24
gewijzigd	06 06 25 / 09 09 25
gewijzigd	28 09 25 / 16 10 25
formaat	1050x840
get	