



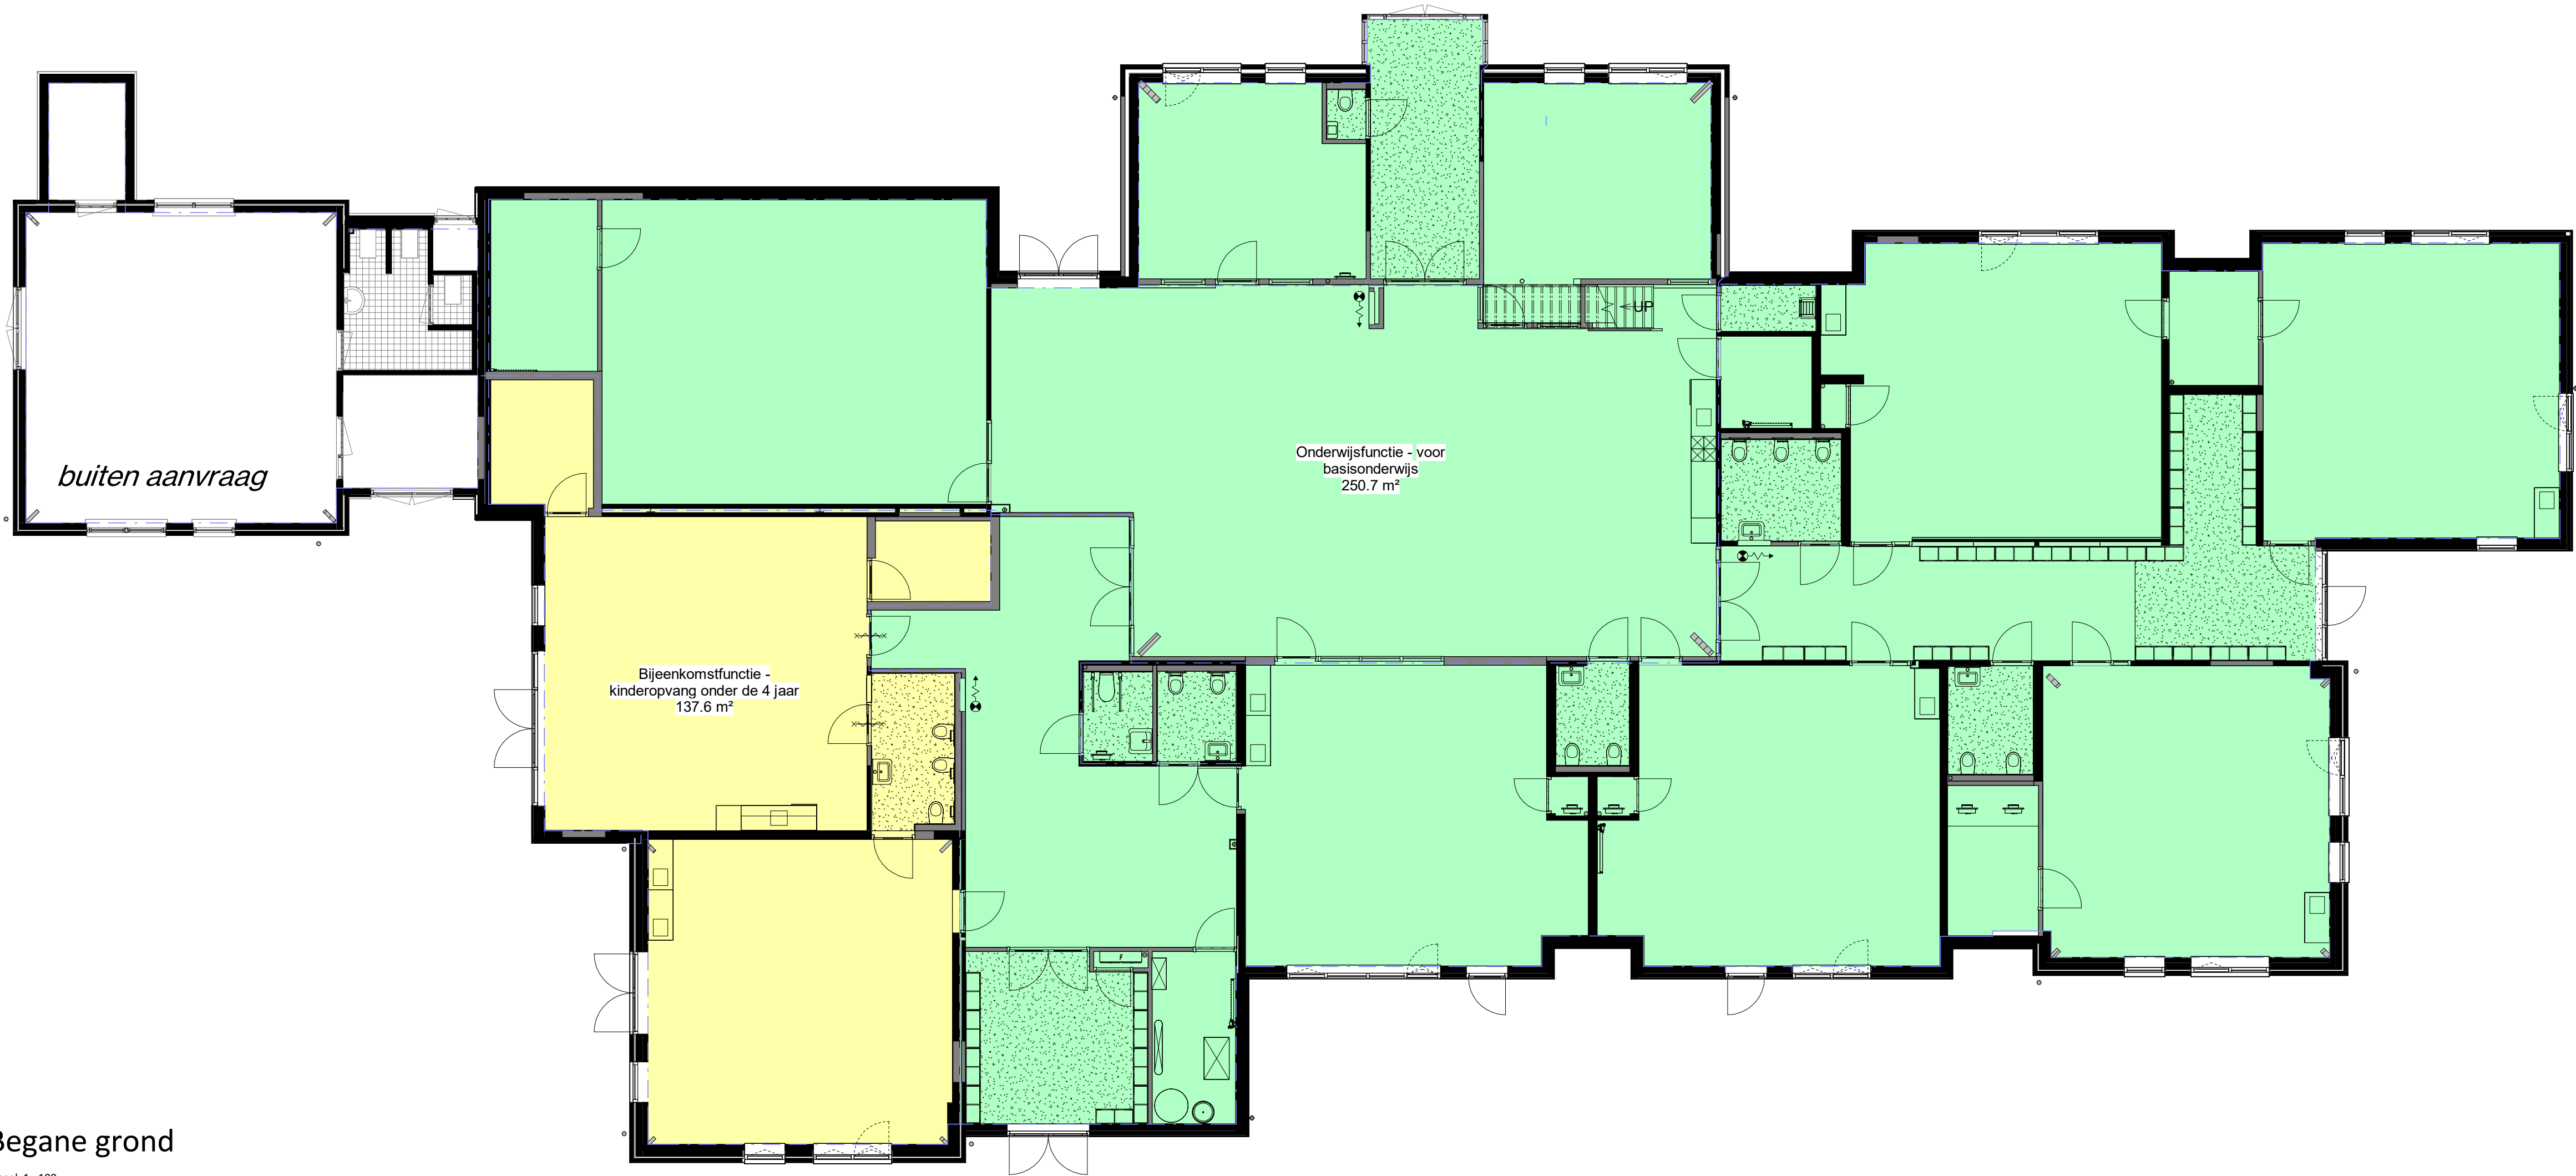

Begane grond
schaal 1:100

- Gebruiksfunctie
- Bijeenkomstfunctie
 - Bijeenkomstfunctie - kinderopvang onder de 4 jaar
 - kantoorfunctie
 - Onderwijsfunctie - voor basisonderwijs

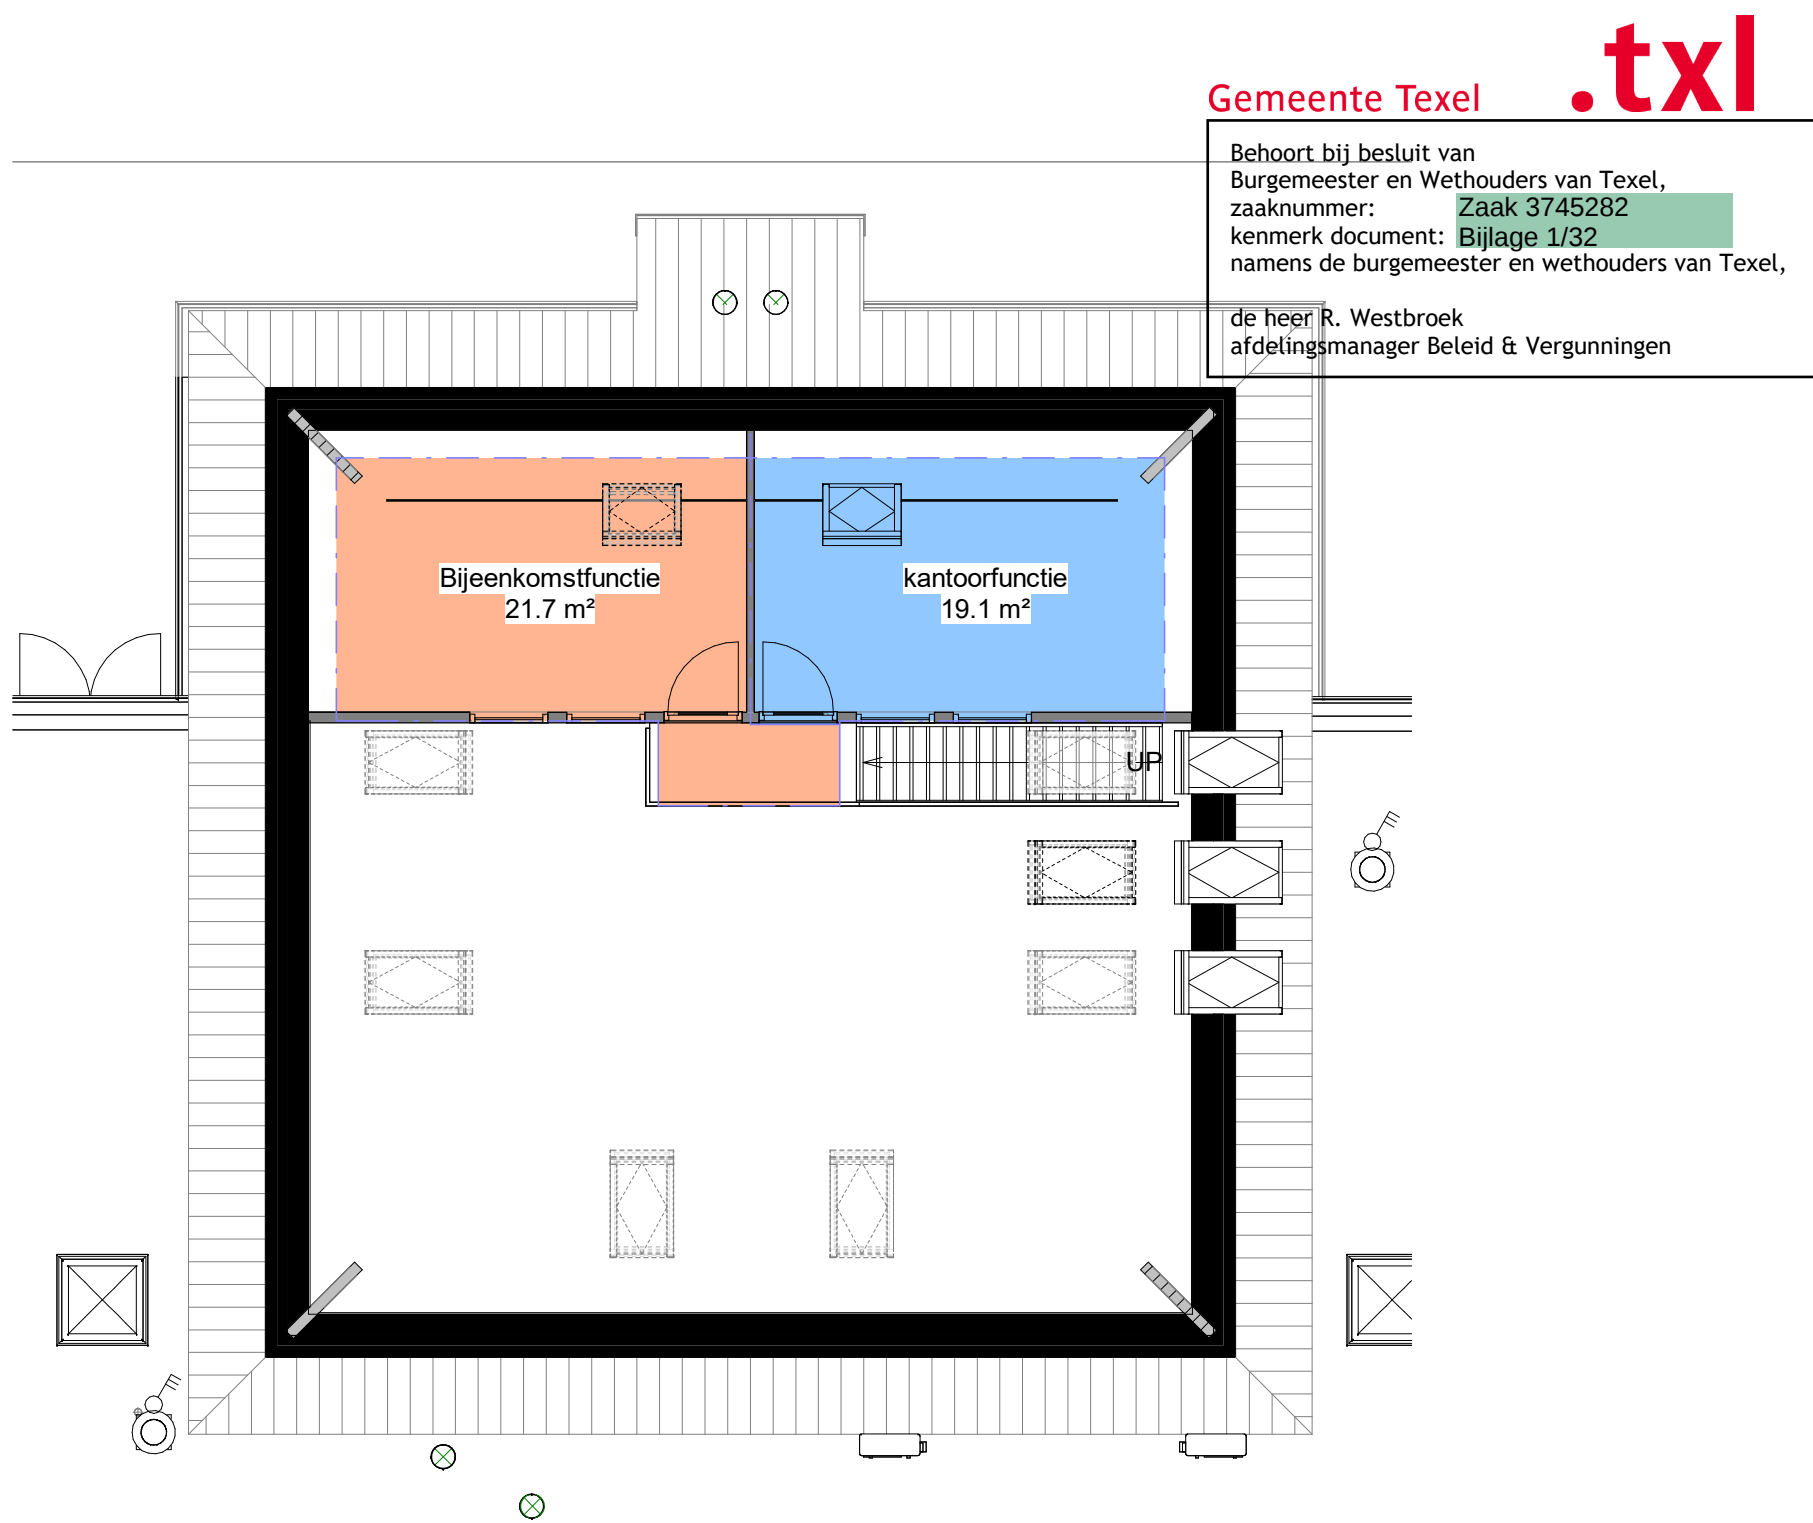

1e Verdieping
schaal 1:100

Maten in het werk controleren!



Loet 43
T
E
W

1741 BN SCHAGEN
0224-752988
info@geoarchitecten.nl
www.geoarchitecten.nl

projectnaam
projectnummer
adres
opdrachtgever
projectarchitect
projectleider
engineer

Bruinvis
2024017
Trompstraat 1, 1792 BJ
Oudeschild
Maarten Overtoom
Laurens Bijhouwer
Henk Riemers

status
fase
tekening
schaal
formaat
datum
revisie

DEFINITIEF
Definitief Ontwerp
Gebruiksfuncties
1:100
A1
1-5-2026

bladnummer

BB-100

C:\Users\J.Bruinvis\Documents\2024017_Bruinvis_A1\2024_017_Bruinvis_A1.dwg