



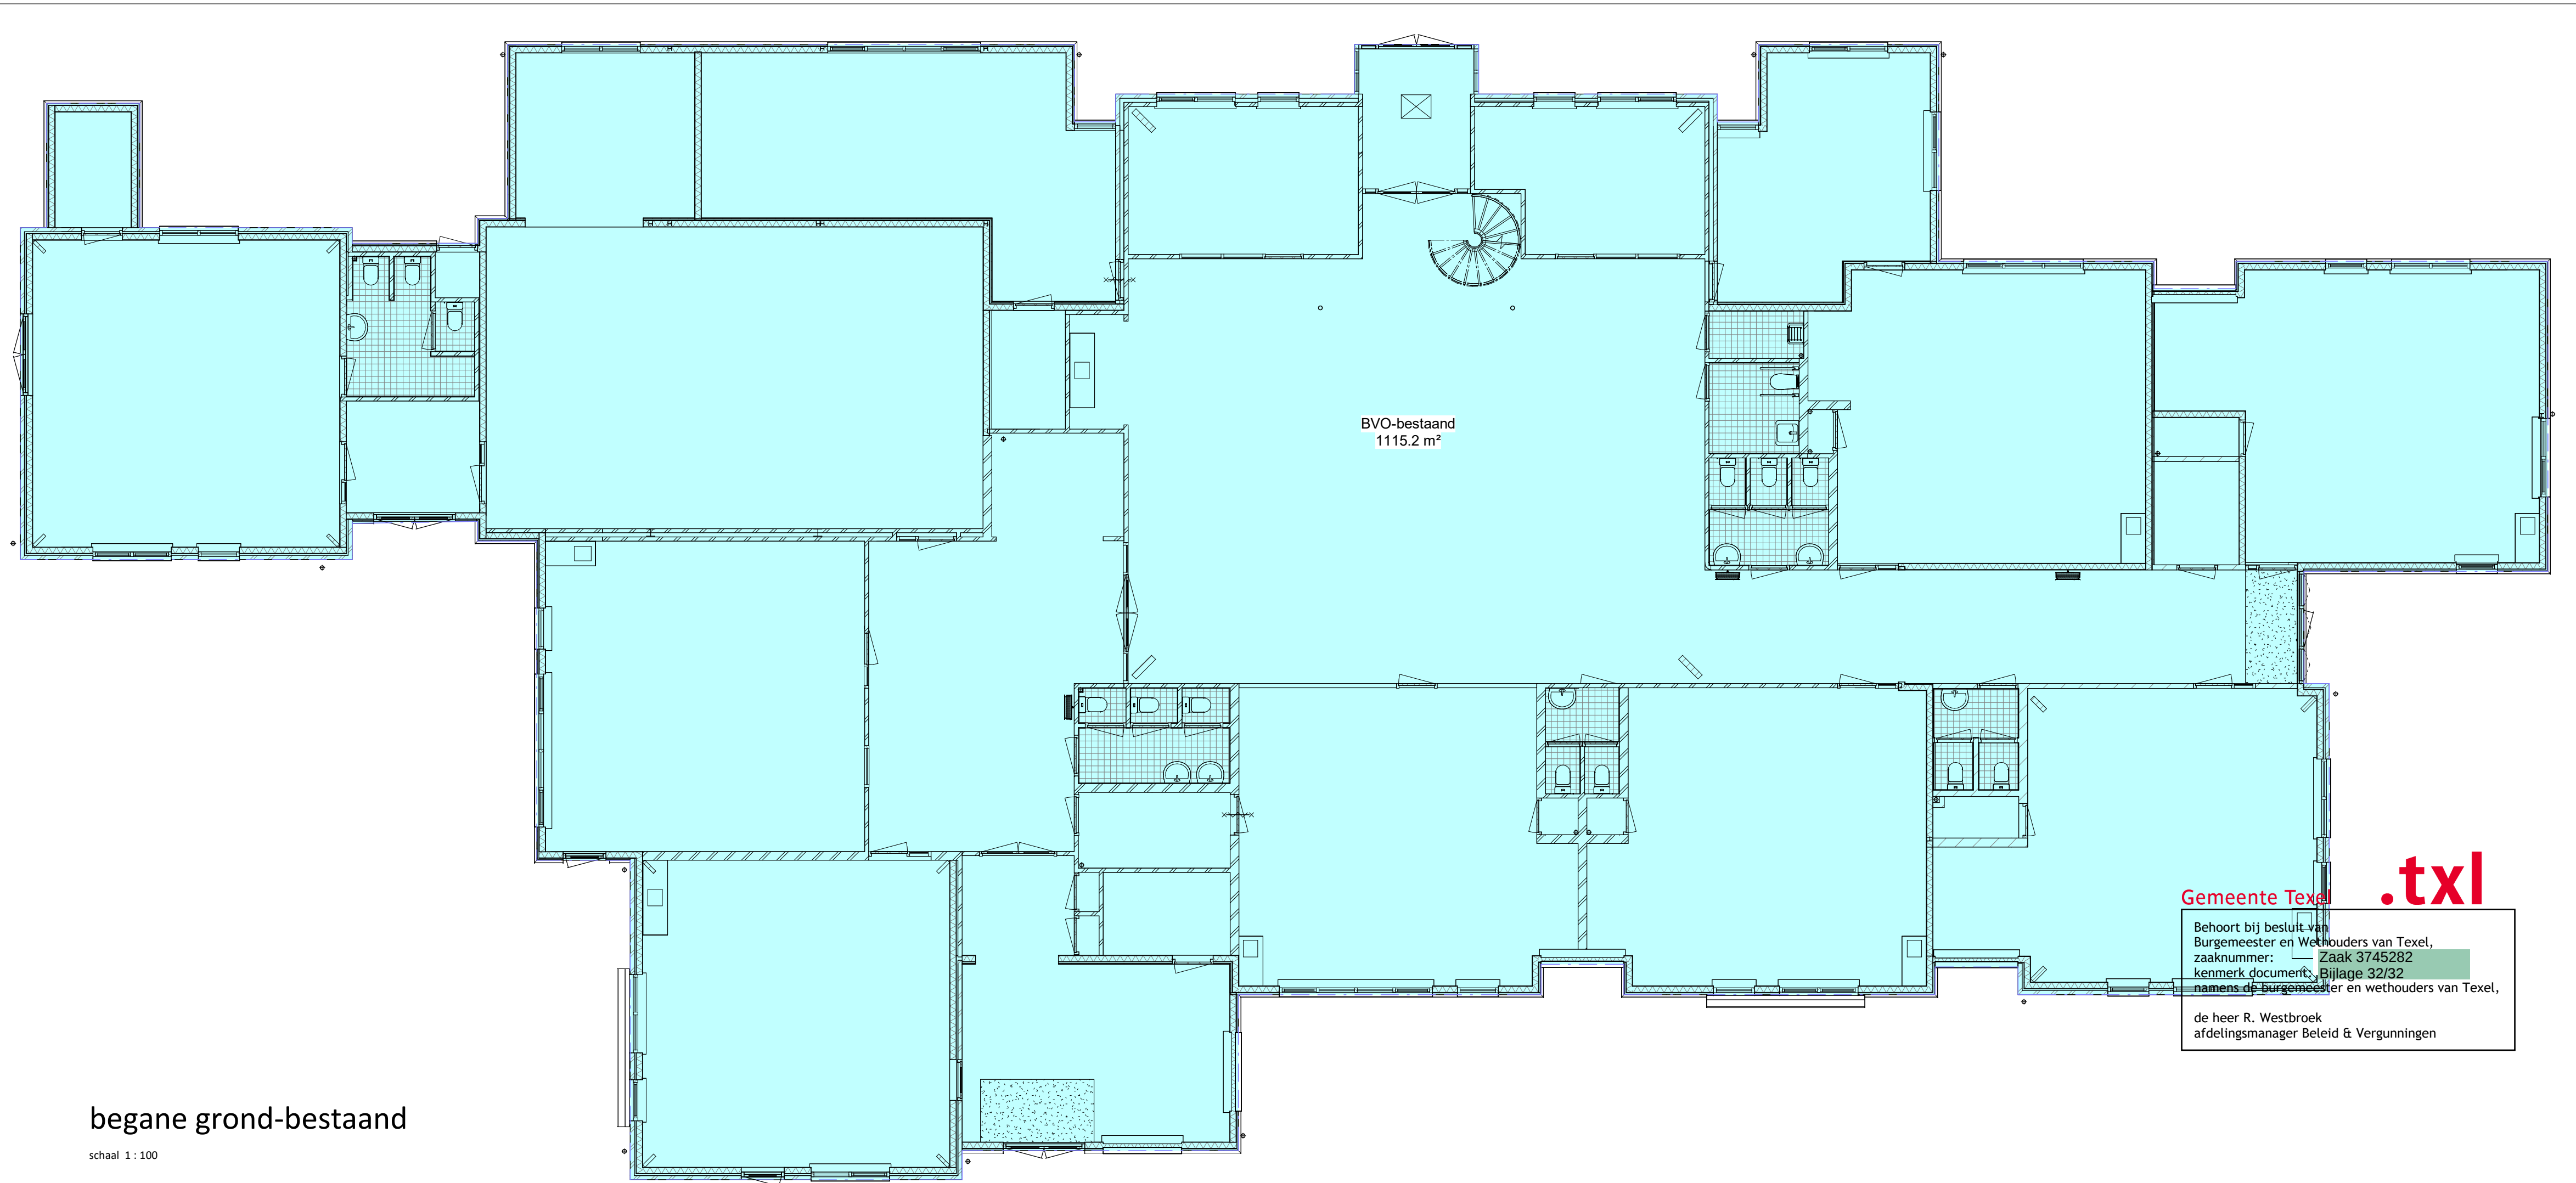


begane grond-bestaand

schaal 1 : 100

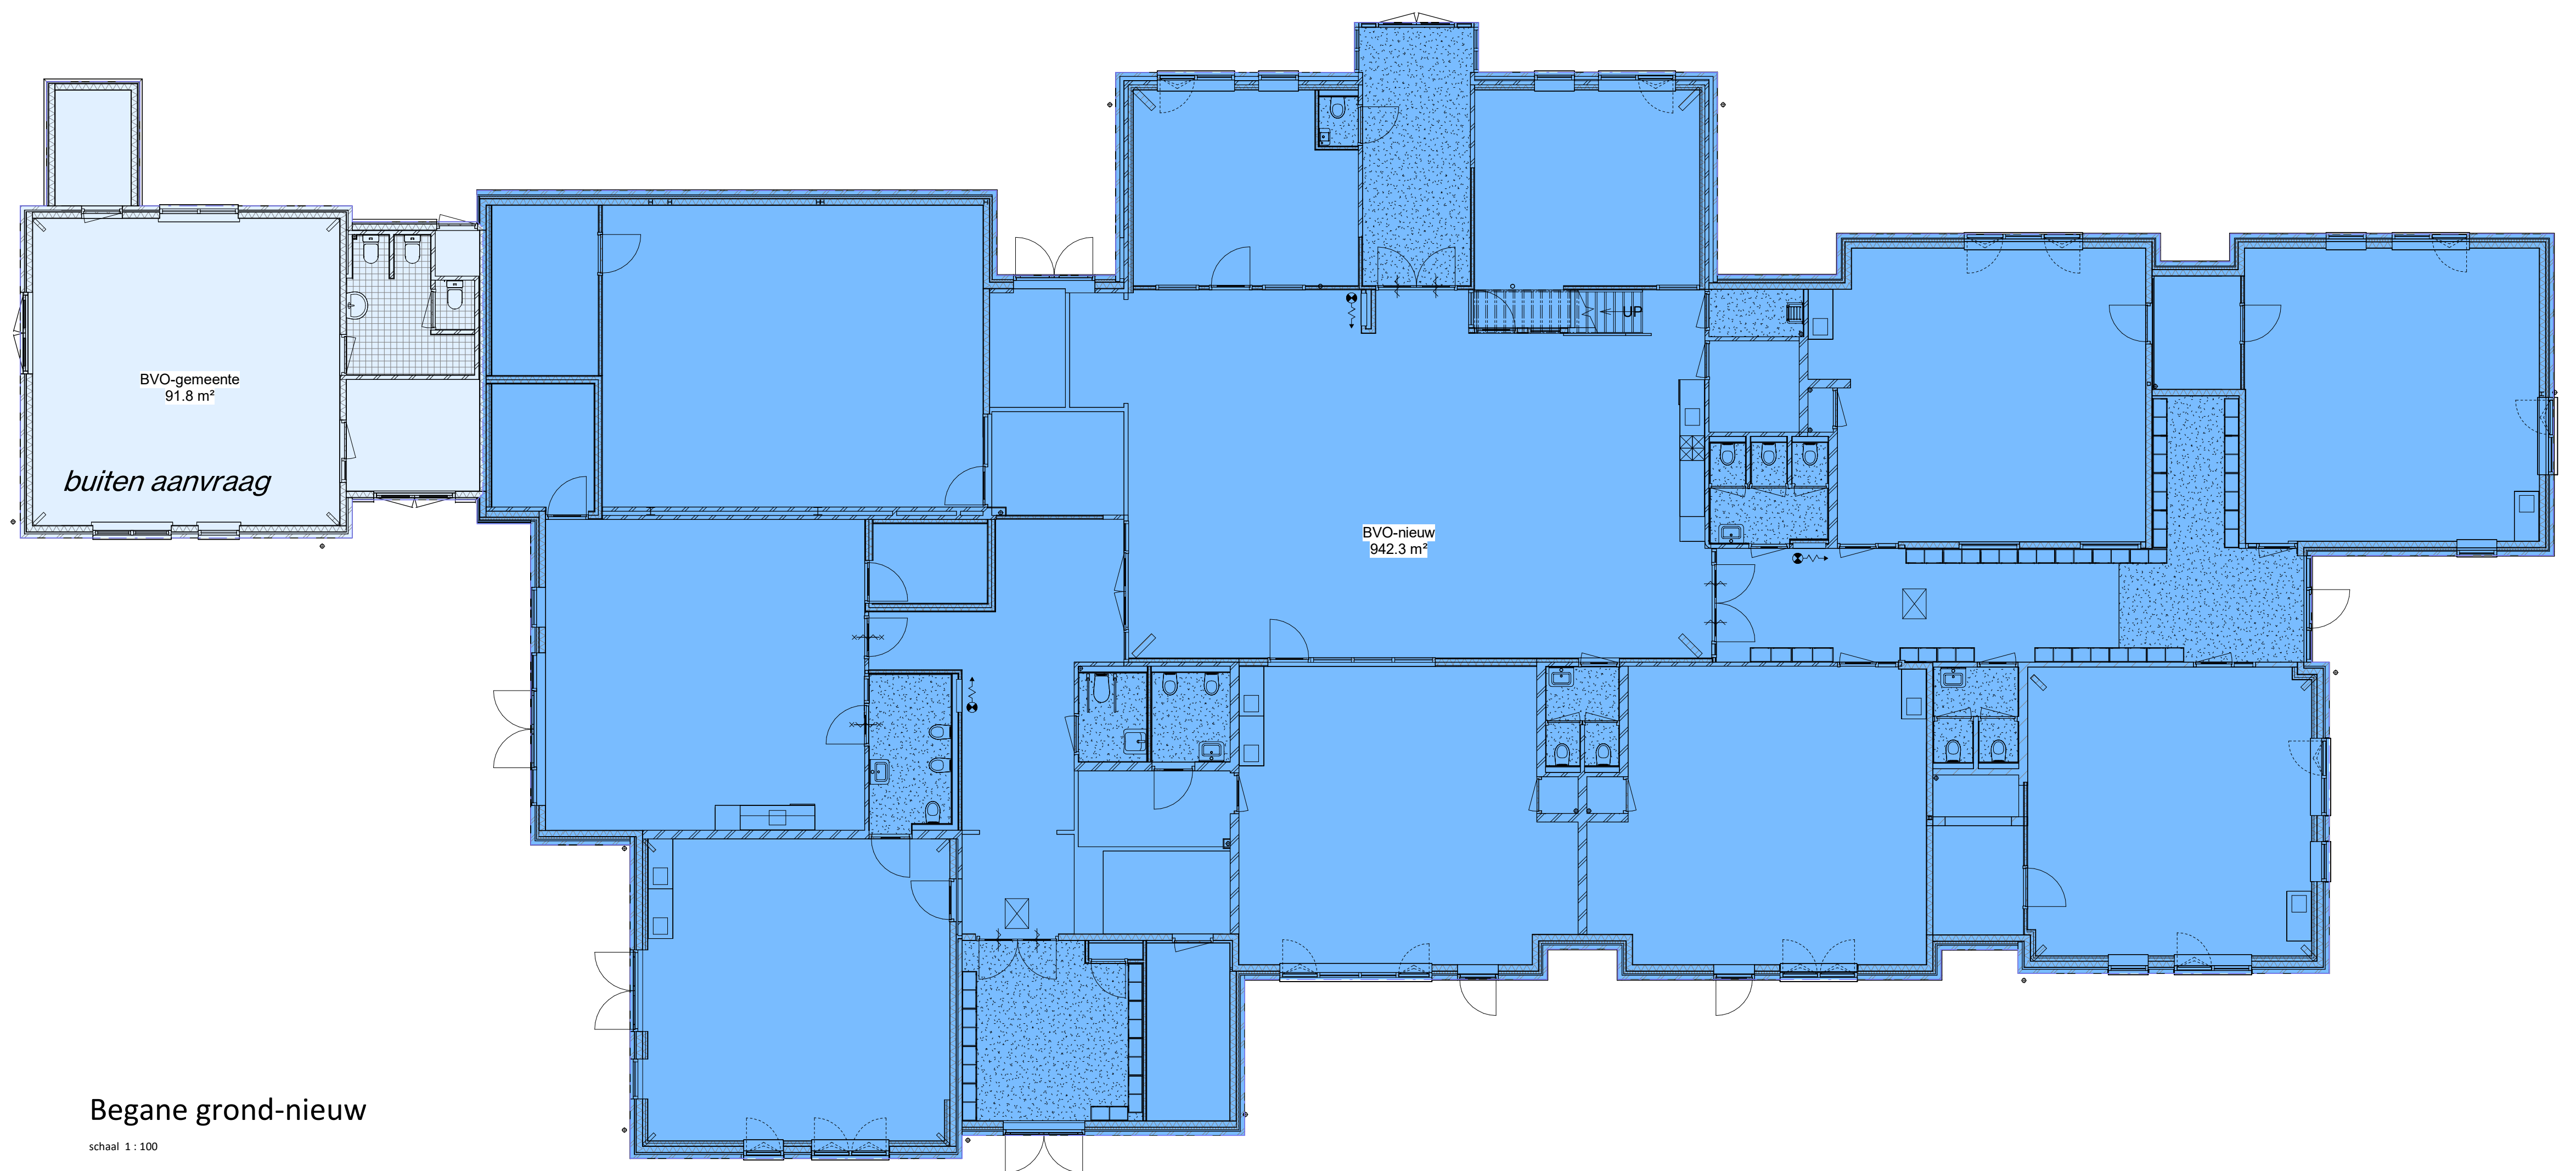

Begane grond-nieuw

schaal 1 : 100

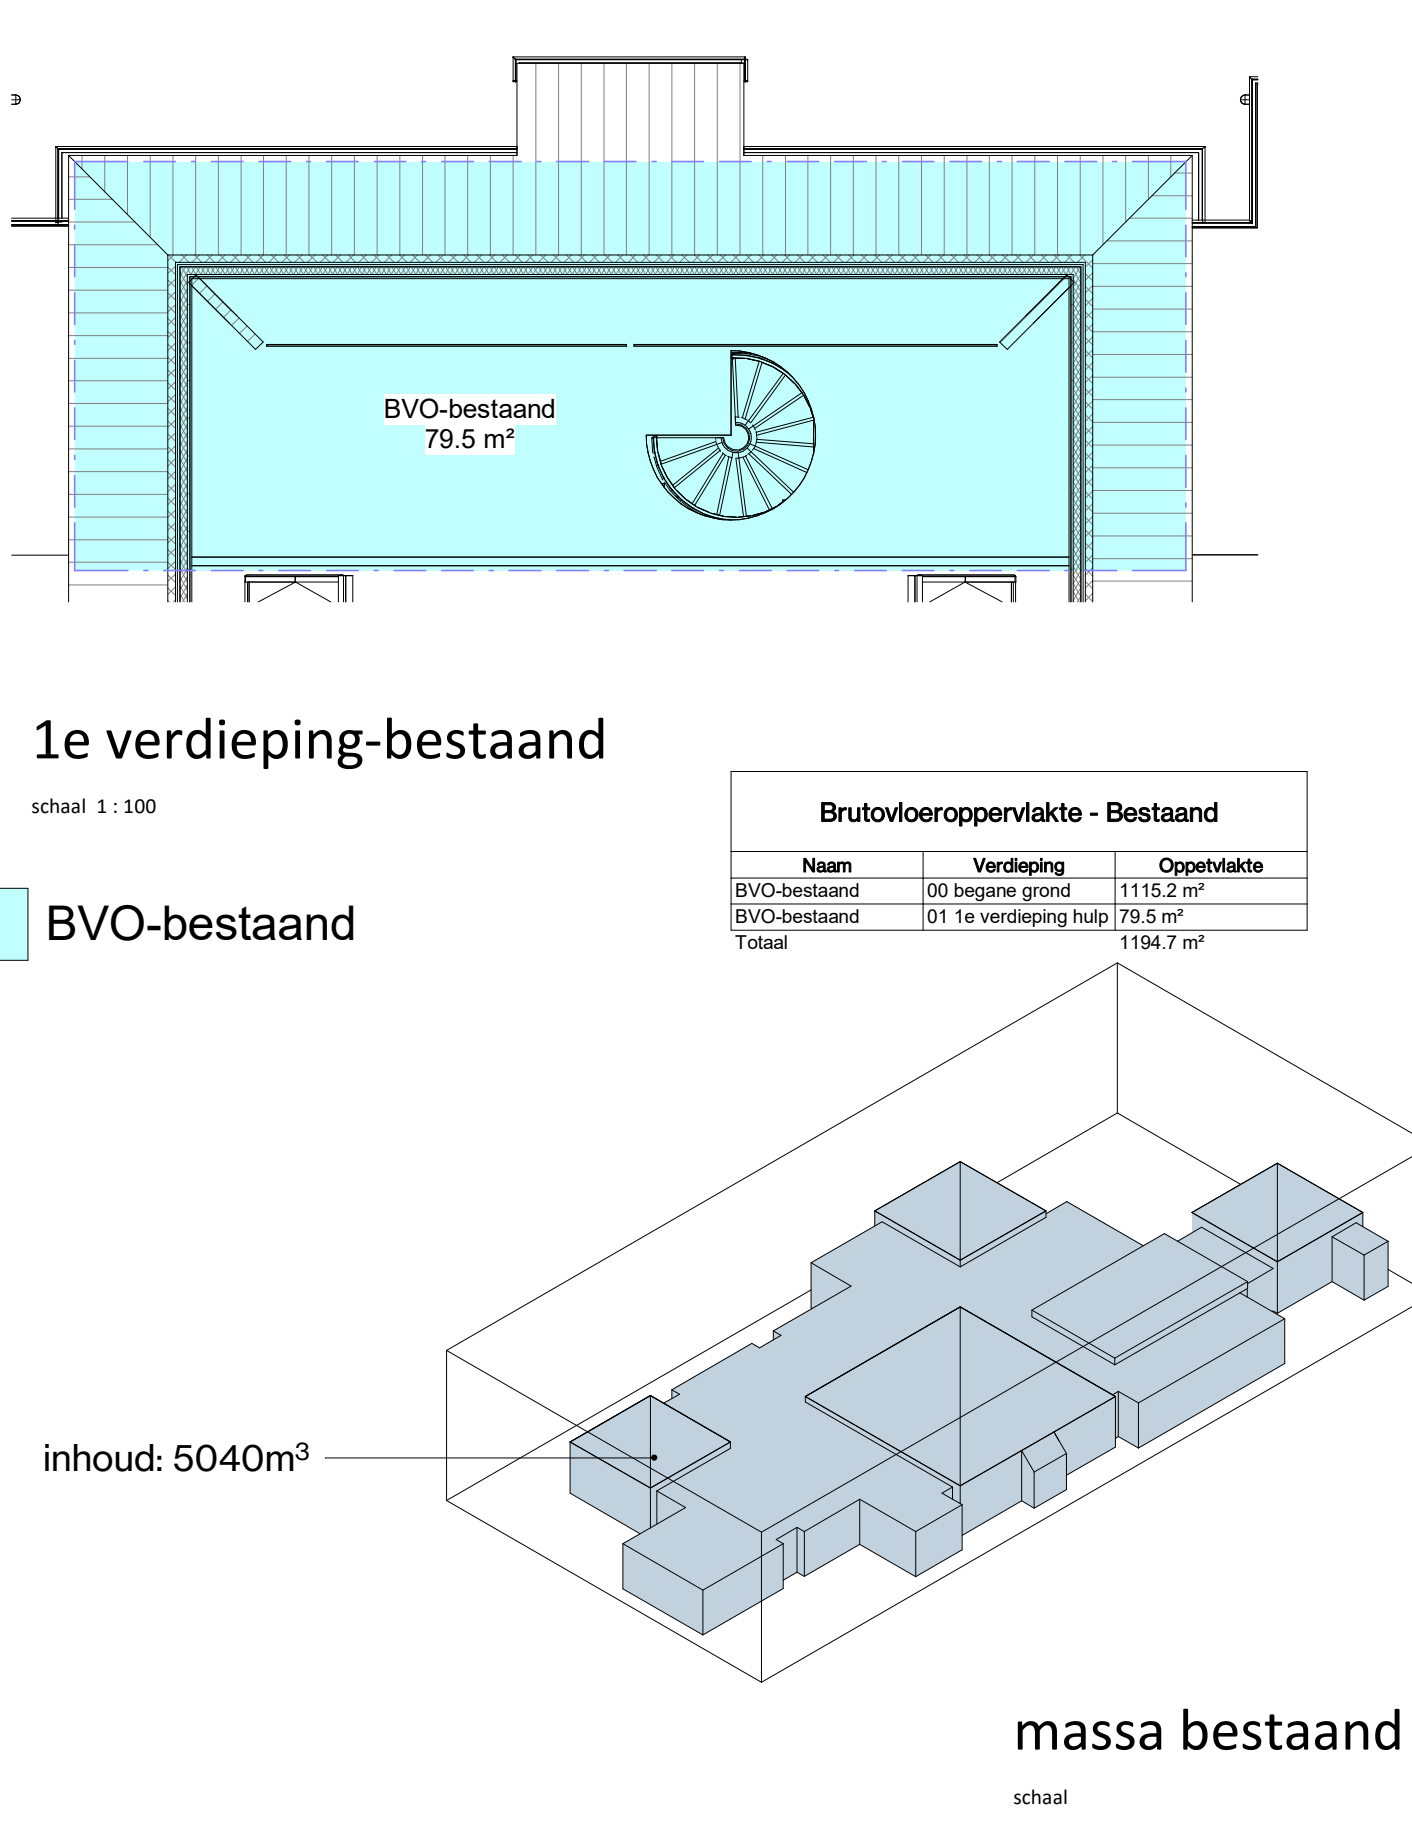


1e verdieping-bestaand

schaal 1 : 100

BVO-bestaand


Brutovloeroppervlakte - Bestaand		
Naam	Verdieping	Oppervlakte
BVO-bestaand	00 begane grond	1115.2 m²
BVO-bestaand	01 1e verdieping hulp	79.5 m²
Totaal		1194.7 m²

inhoud: 5040m³

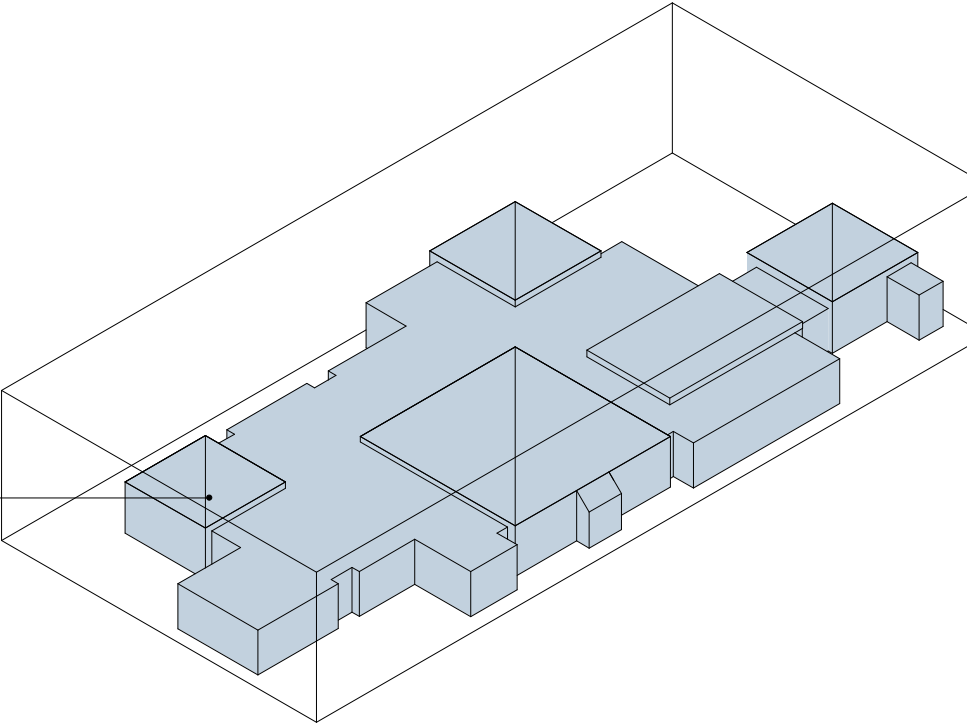

massa bestaand

schaal

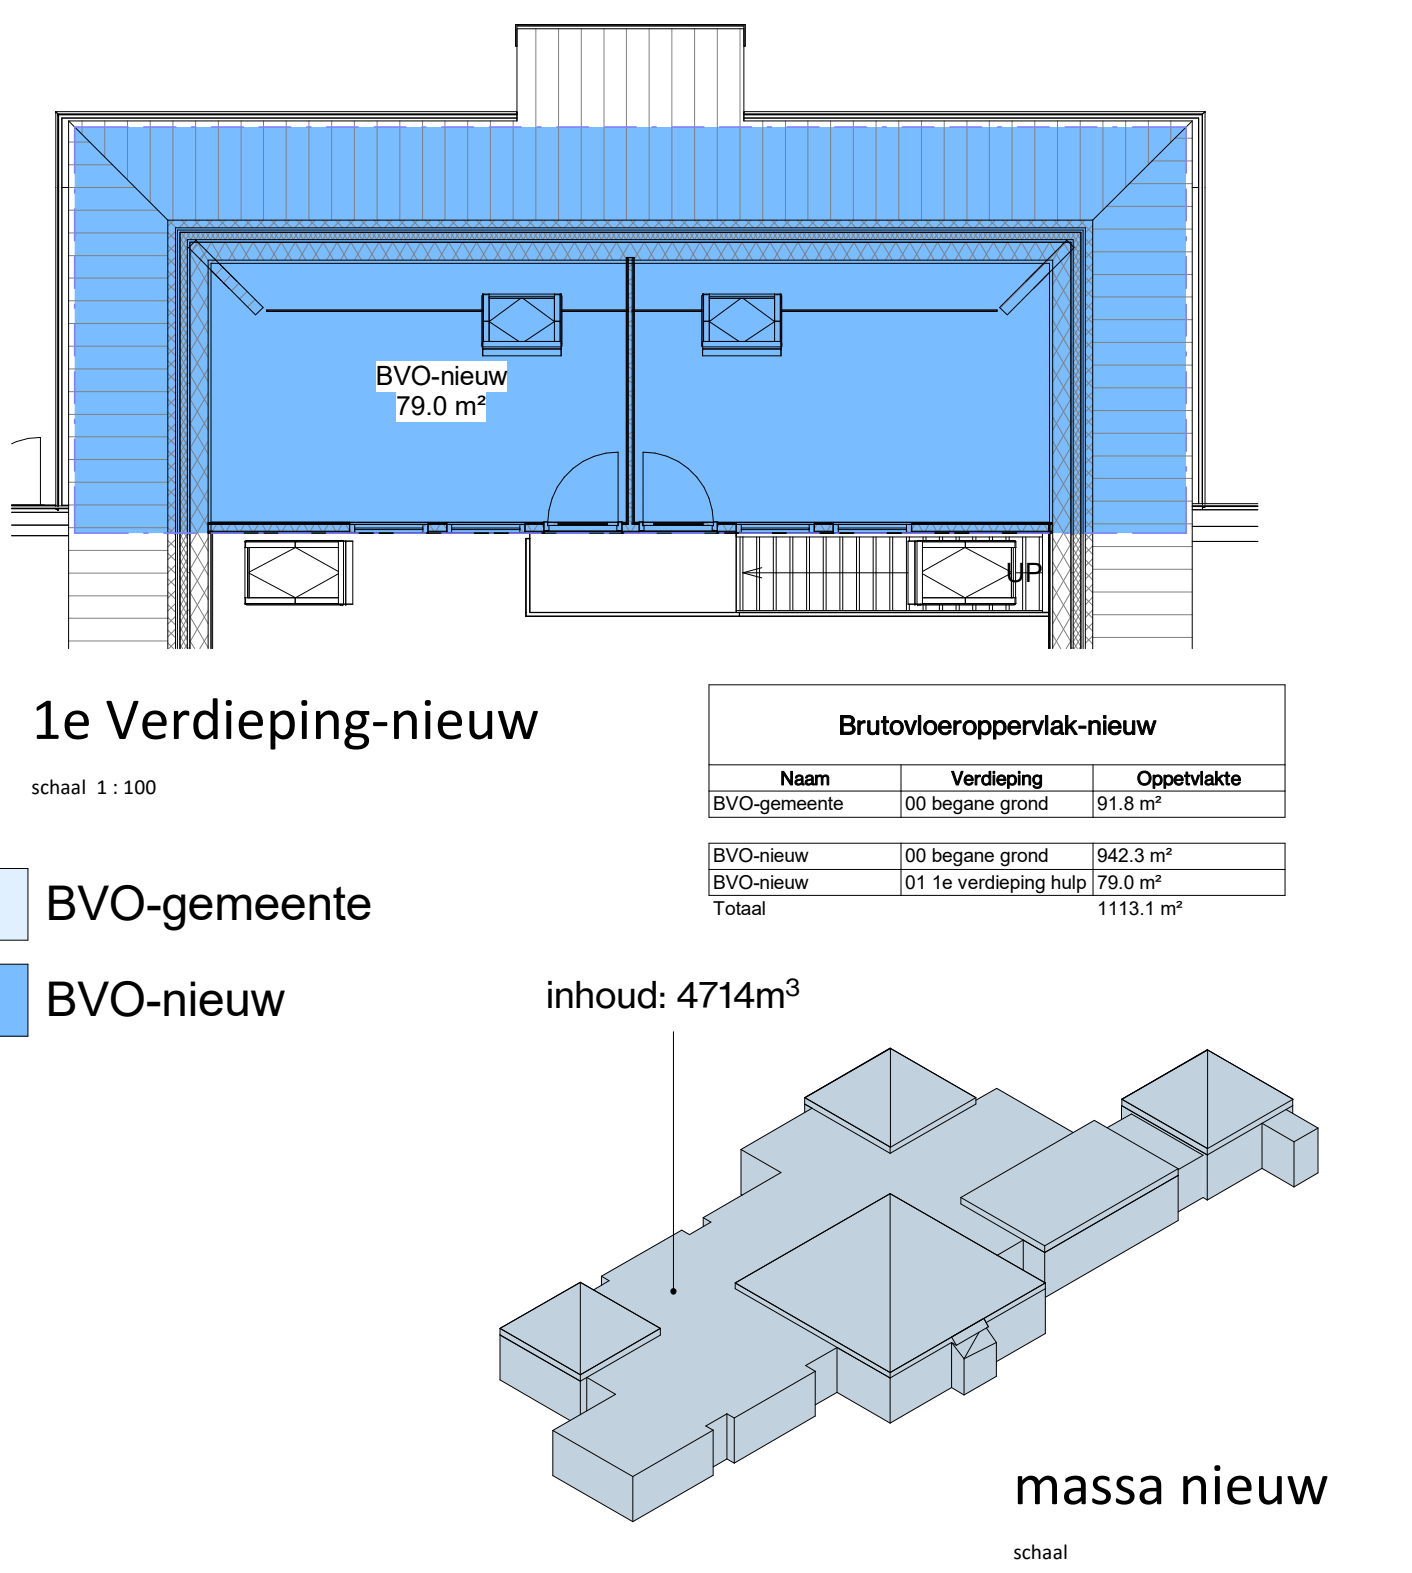

1e Verdieping-nieuw


schaal 1 : 100

BVO-gemeente

BVO-nieuw

Brutovloeroppervlak-nieuw		
Naam	Verdieping	Oppervlakte
BVO-gemeente	00 begane grond	91.8 m²
BVO-nieuw	00 begane grond	942.3 m²
BVO-nieuw	01 1e verdieping hulp	79.0 m²
Totaal		1113.1 m²

inhoud: 4714m³

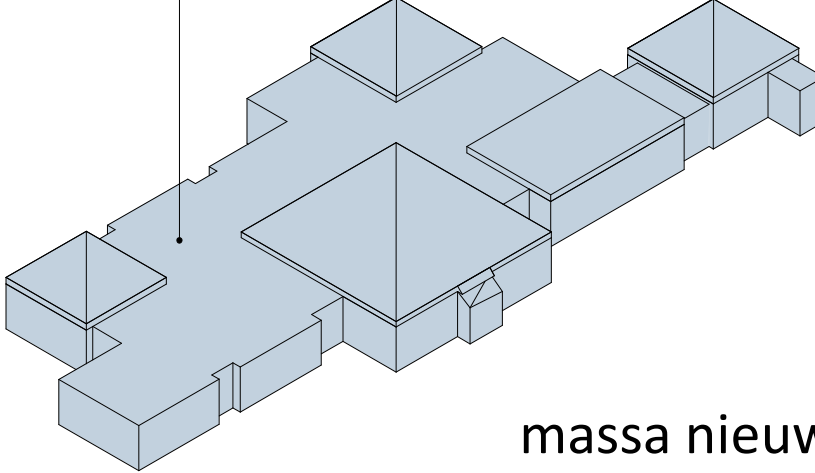

massa nieuw

schaal

Brutovloeroppervlakte is bepaald conform de NEN 2580
Maten in het werk controleren!



Loet 43
T
E
W

projectnaam
projectnummer
adres
opdrachtgever
projectarchitect
projectleider
engineer

status
fase
tekening
schaal
formaat
datum
revisie

DEFINITIEF
OMG
Bruto vloeroppervlakte
1 : 100
A1
10-06-2026

bladnummer

BB-102

© 2024 Geo Architecten. Alle rechten voorbehouden.