


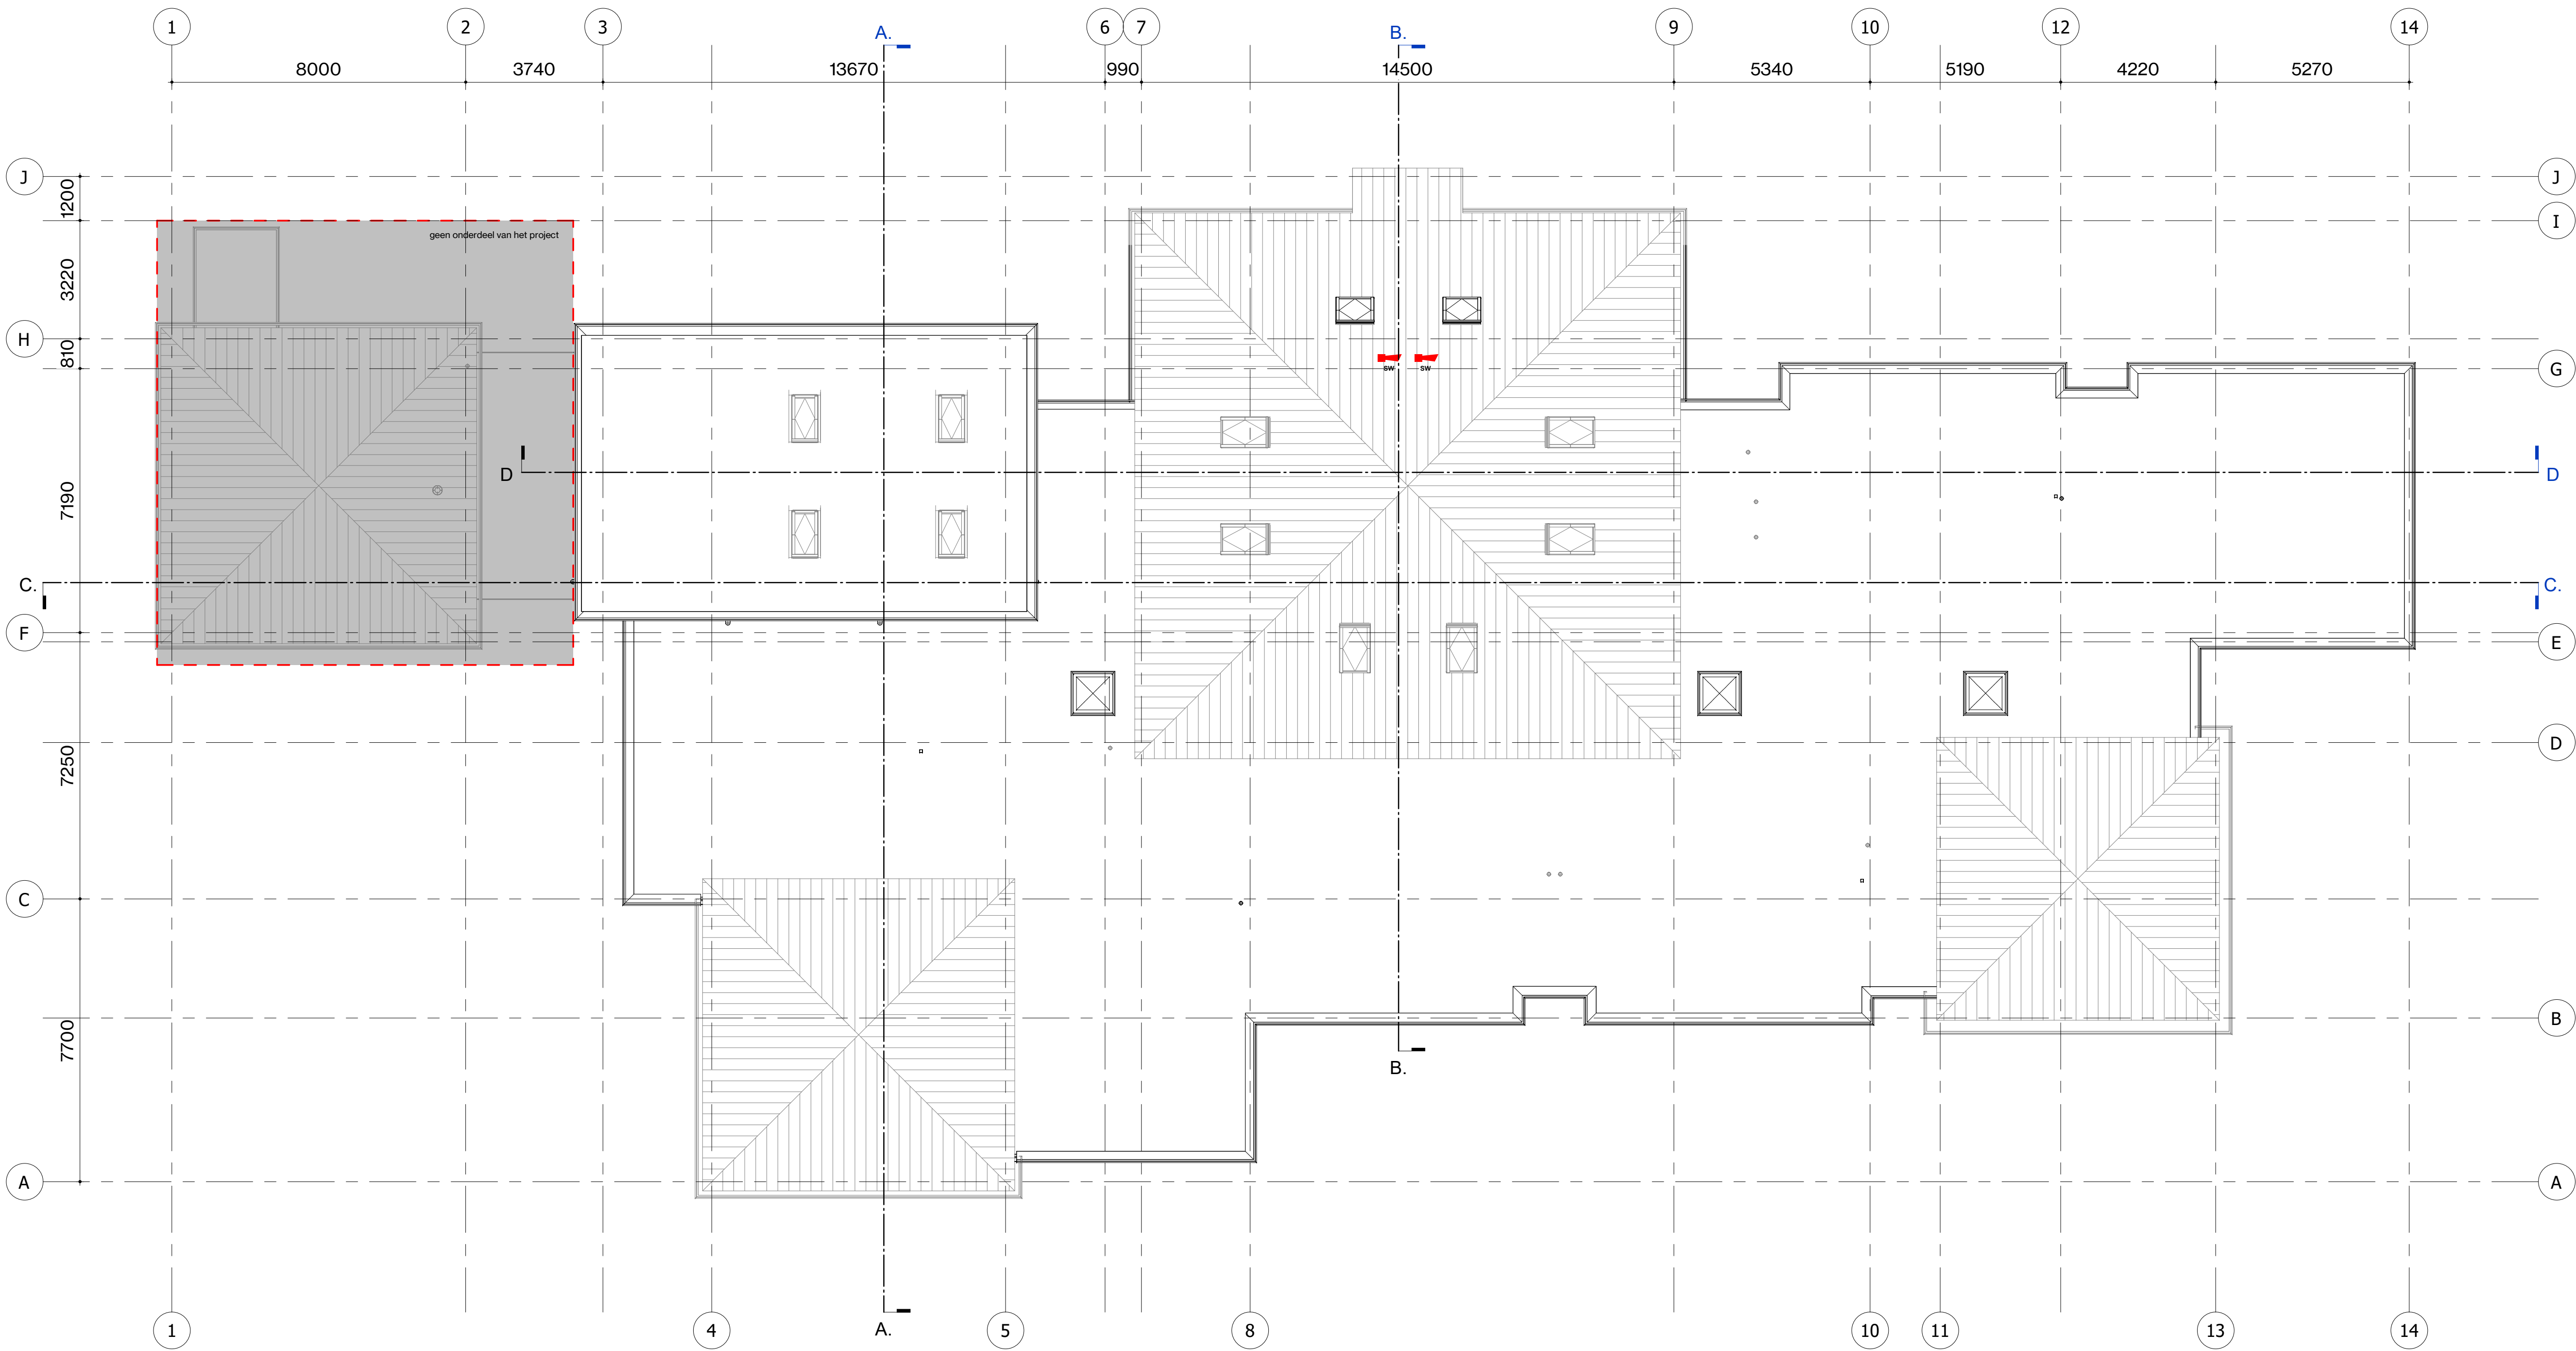

Dakaanzicht

schaal 1:100



Loet 43
T
E
W

1741 BN SCHAGEN
0224-752988
info@geoarchitecten.nl
www.geoarchitecten.nl

NIEUW

Behoort bij besluit van Burgemeester en Wethouders van Texel, zaaknummer: Zaak 3745282 kenmerk document: Bijlage 28/32 namens de burgemeester en wethouders van Texel, de heer R. Westbroek afdelingsmanager Beleid & Vergunningen		projectnaam Bruinvis		status DEFINITIEF	
2024017		projectnummer		fase OMG	
Trompstraat 1, 1792 BJ Oudeschild		adres		tekening Dakaanzicht nieuw	
		opdrachtgever		schaal 1:100	
				formaat A1	
				datum 08-05-2026	
				revisie	
		projectarchitect Maarten Overtoom		bladnummer	
		projectleider Laurens Bijhouwer		P-202	
		engineer Henk Riemers			

.txl

DEFINITIEF

Dakaanzicht nieuw

1:100

A1

08-05-2026

bladnummer

P-202

C:\Users\GeoA\Documents\LOET43\Nieuw_Planen_PDF\GeoA_43041