


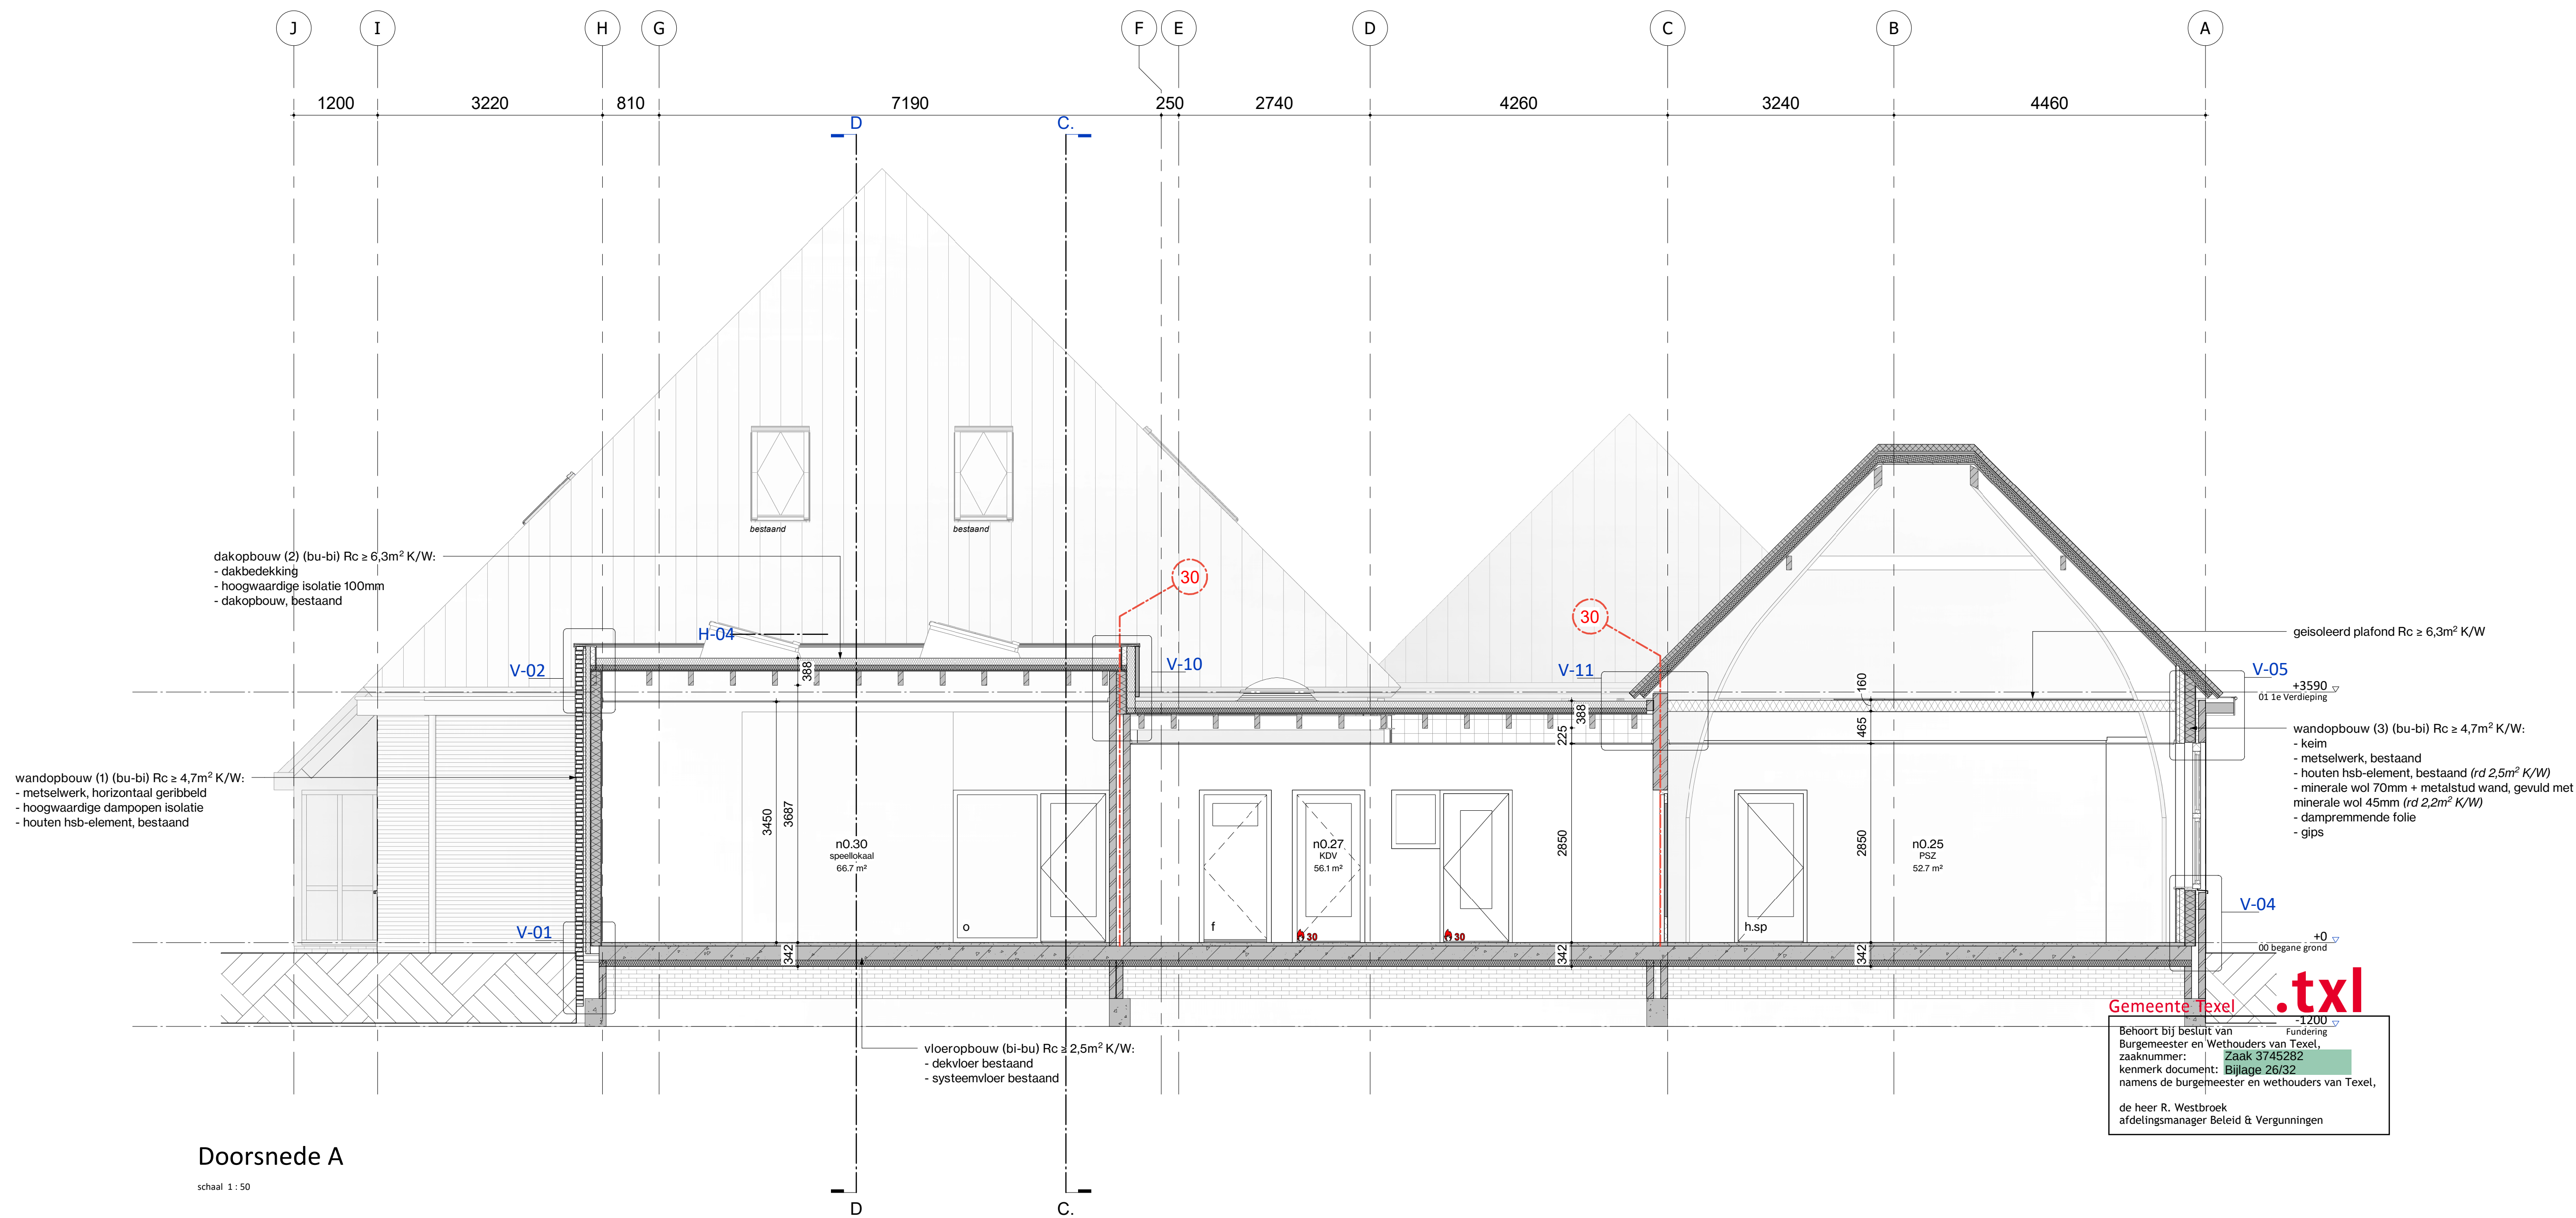

Doorsnede A

schaal 1 : 50

Maten in het werk controleren!



NIEUW

projectnaam	Bruinvis
projectnummer	2024017
adres	Trompstraat 1, 1792 BJ Oudeschild
opdrachtgever	
projectarchitect	Maarten Overtoom
projectleider	Laurens Bijhouwer
engineer	Henk Riemers

status	DEFINITIEF
fase	Uitvoerings Ontwerp
tekening	doorsneden A nieuw
schaal	1 : 50
formaat	A1
datum	25-06-2026
revisie	

bladnummer

D-210

C:\Users\Geo2\Documents\2024017_Bruinvis_A1\T25_Doc-85.rvt