


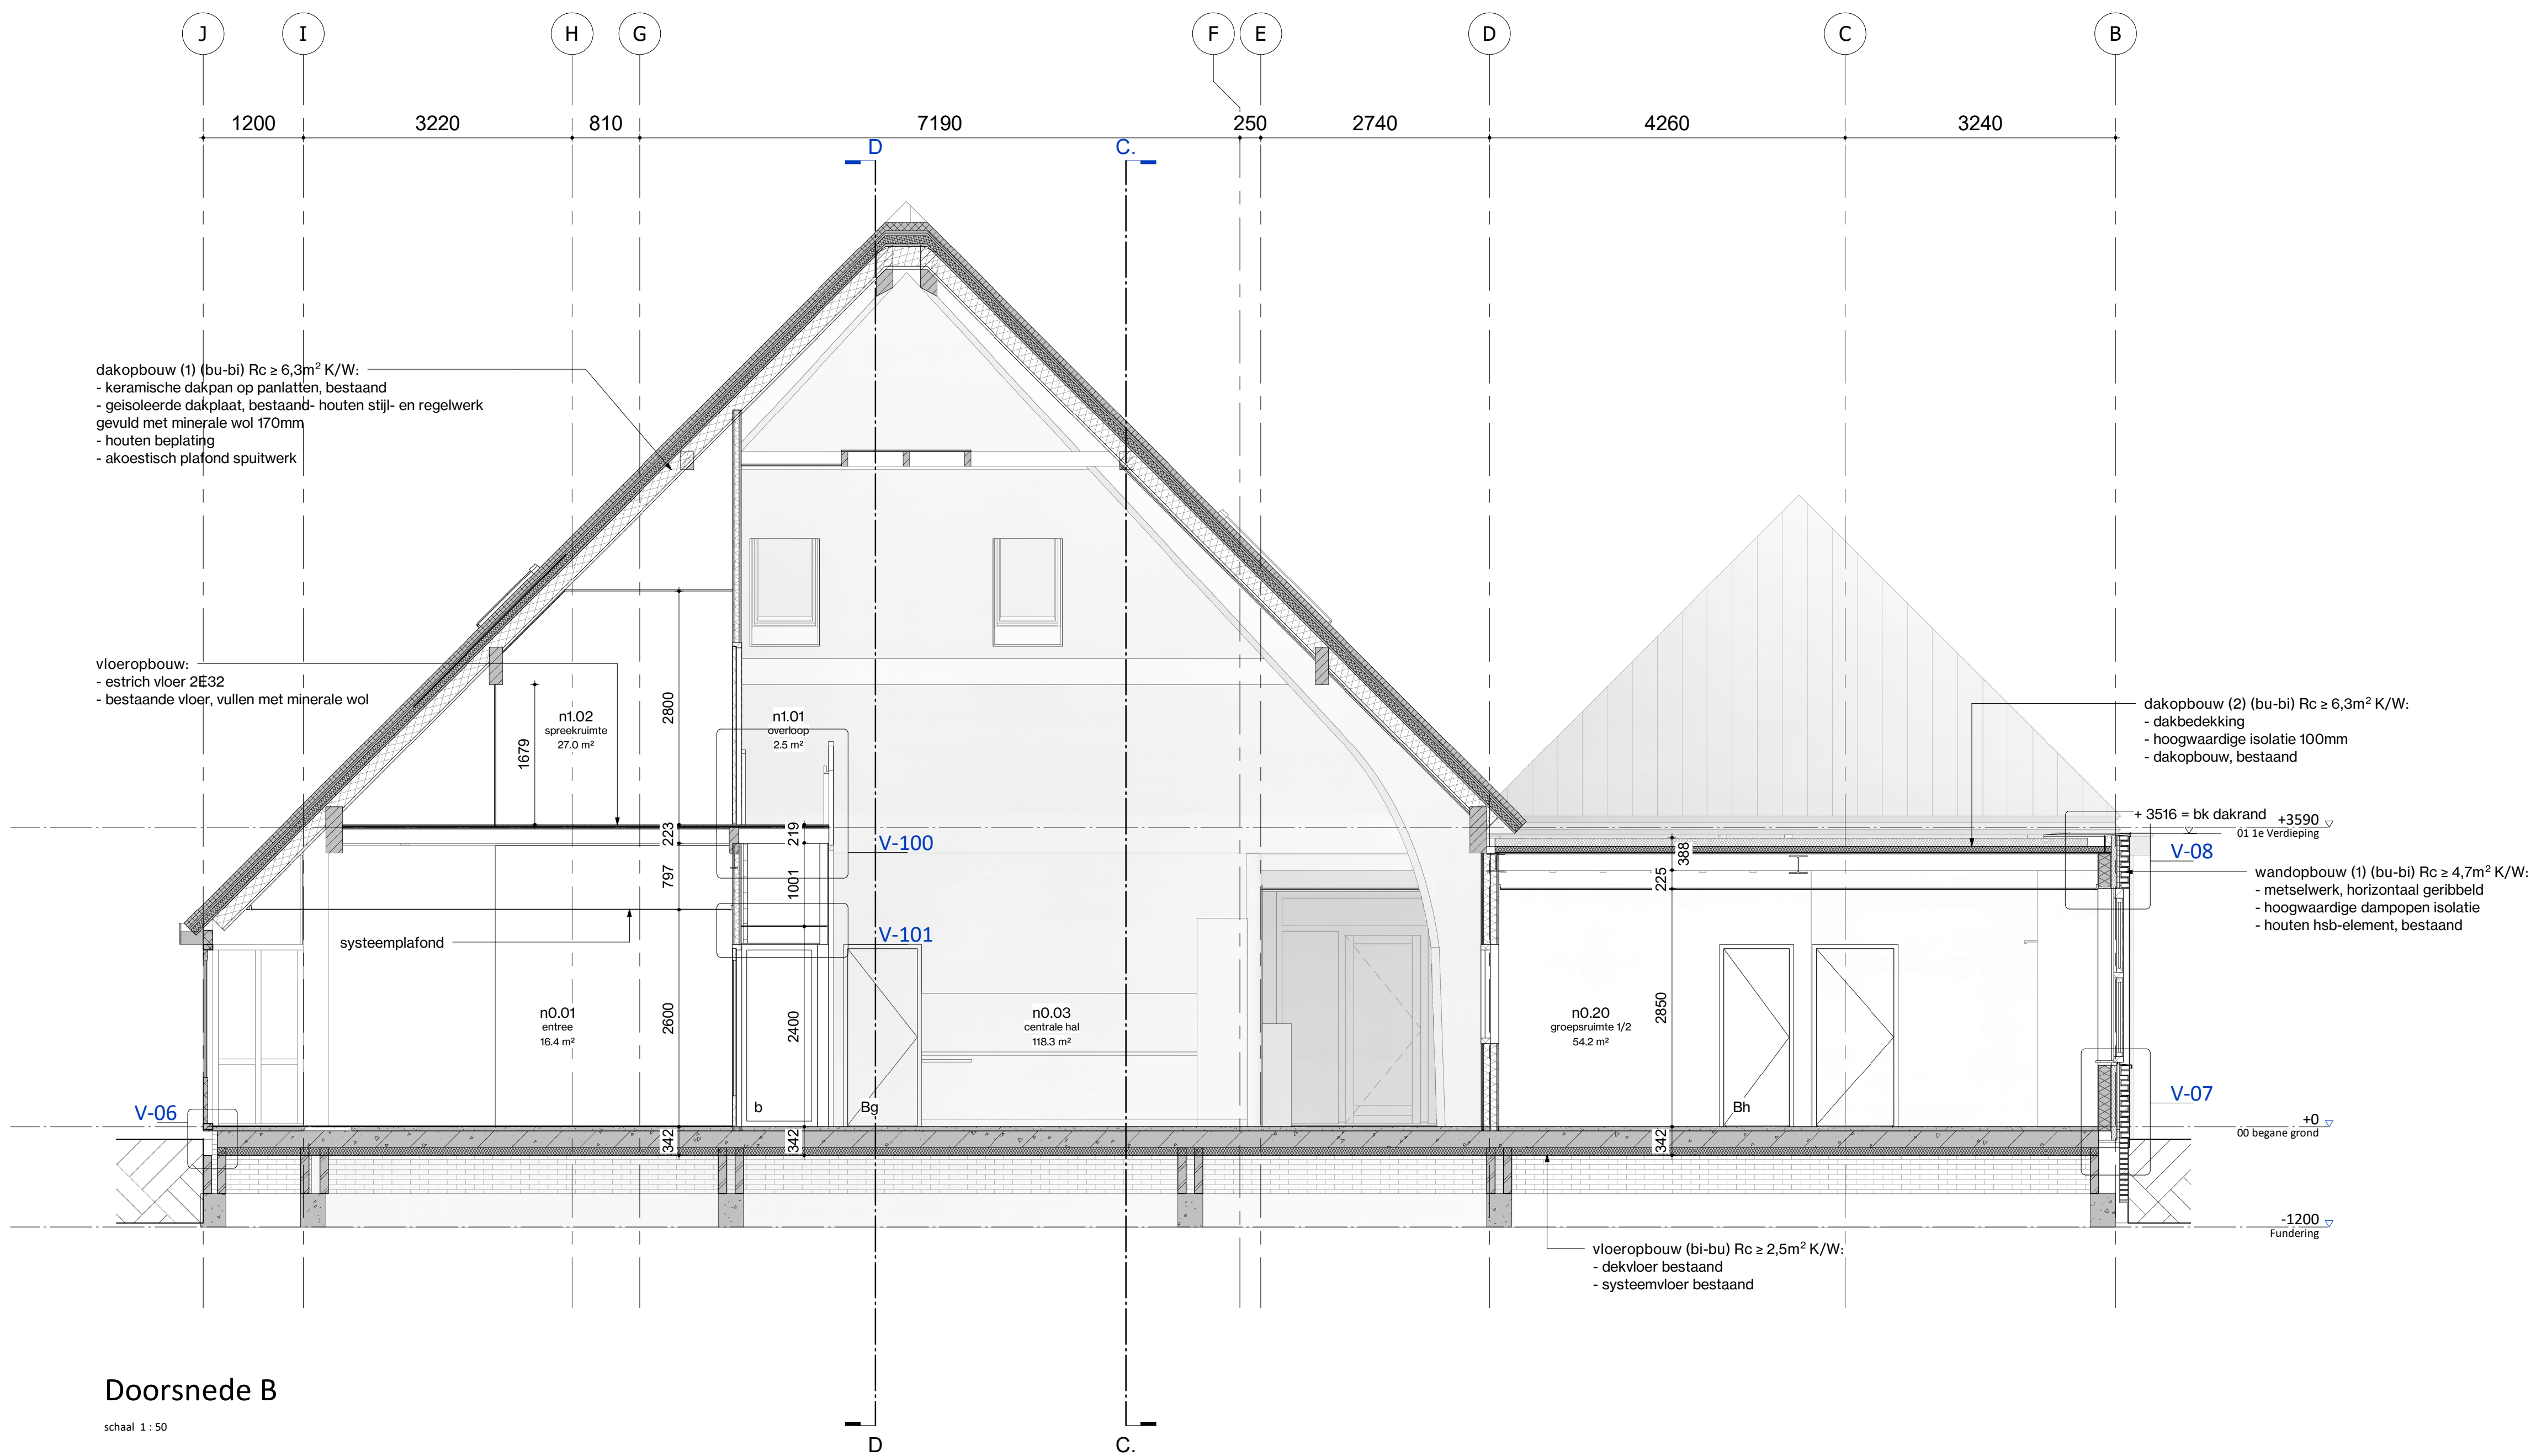

Doorsnede B

schaal 1:50

Maten in het werk controleren!



Loet 43
T: 024-752988
E: info@geoarchitecten.nl
W: www.geoarchitecten.nl

projectnaam: Bruinvis
projectnummer: 2024017
adres: Trompstraat 1, 1792
opdrachtgever: Oudeschild
projectarchitect: Maarten Overtoom
projectleider: Laurens Bijhouwer
engineer: Henk Riemers

Gemeente Texel
Behoort bij besluit van
Burgemeester en Wethouders van Texel
zaaknummer: Zaak 3745282
kenmerk document: Bijlage 24/32
de heer R. Westbroek
afdelingsmanager Beleid & Vergunningen

formaat: A1
datum: 11-06-2026
revisie:

bladnummer

D-211

C:\Users\Geo2\Desktop\2024017_Bruinvis_A1\T22_Geo-85-41