



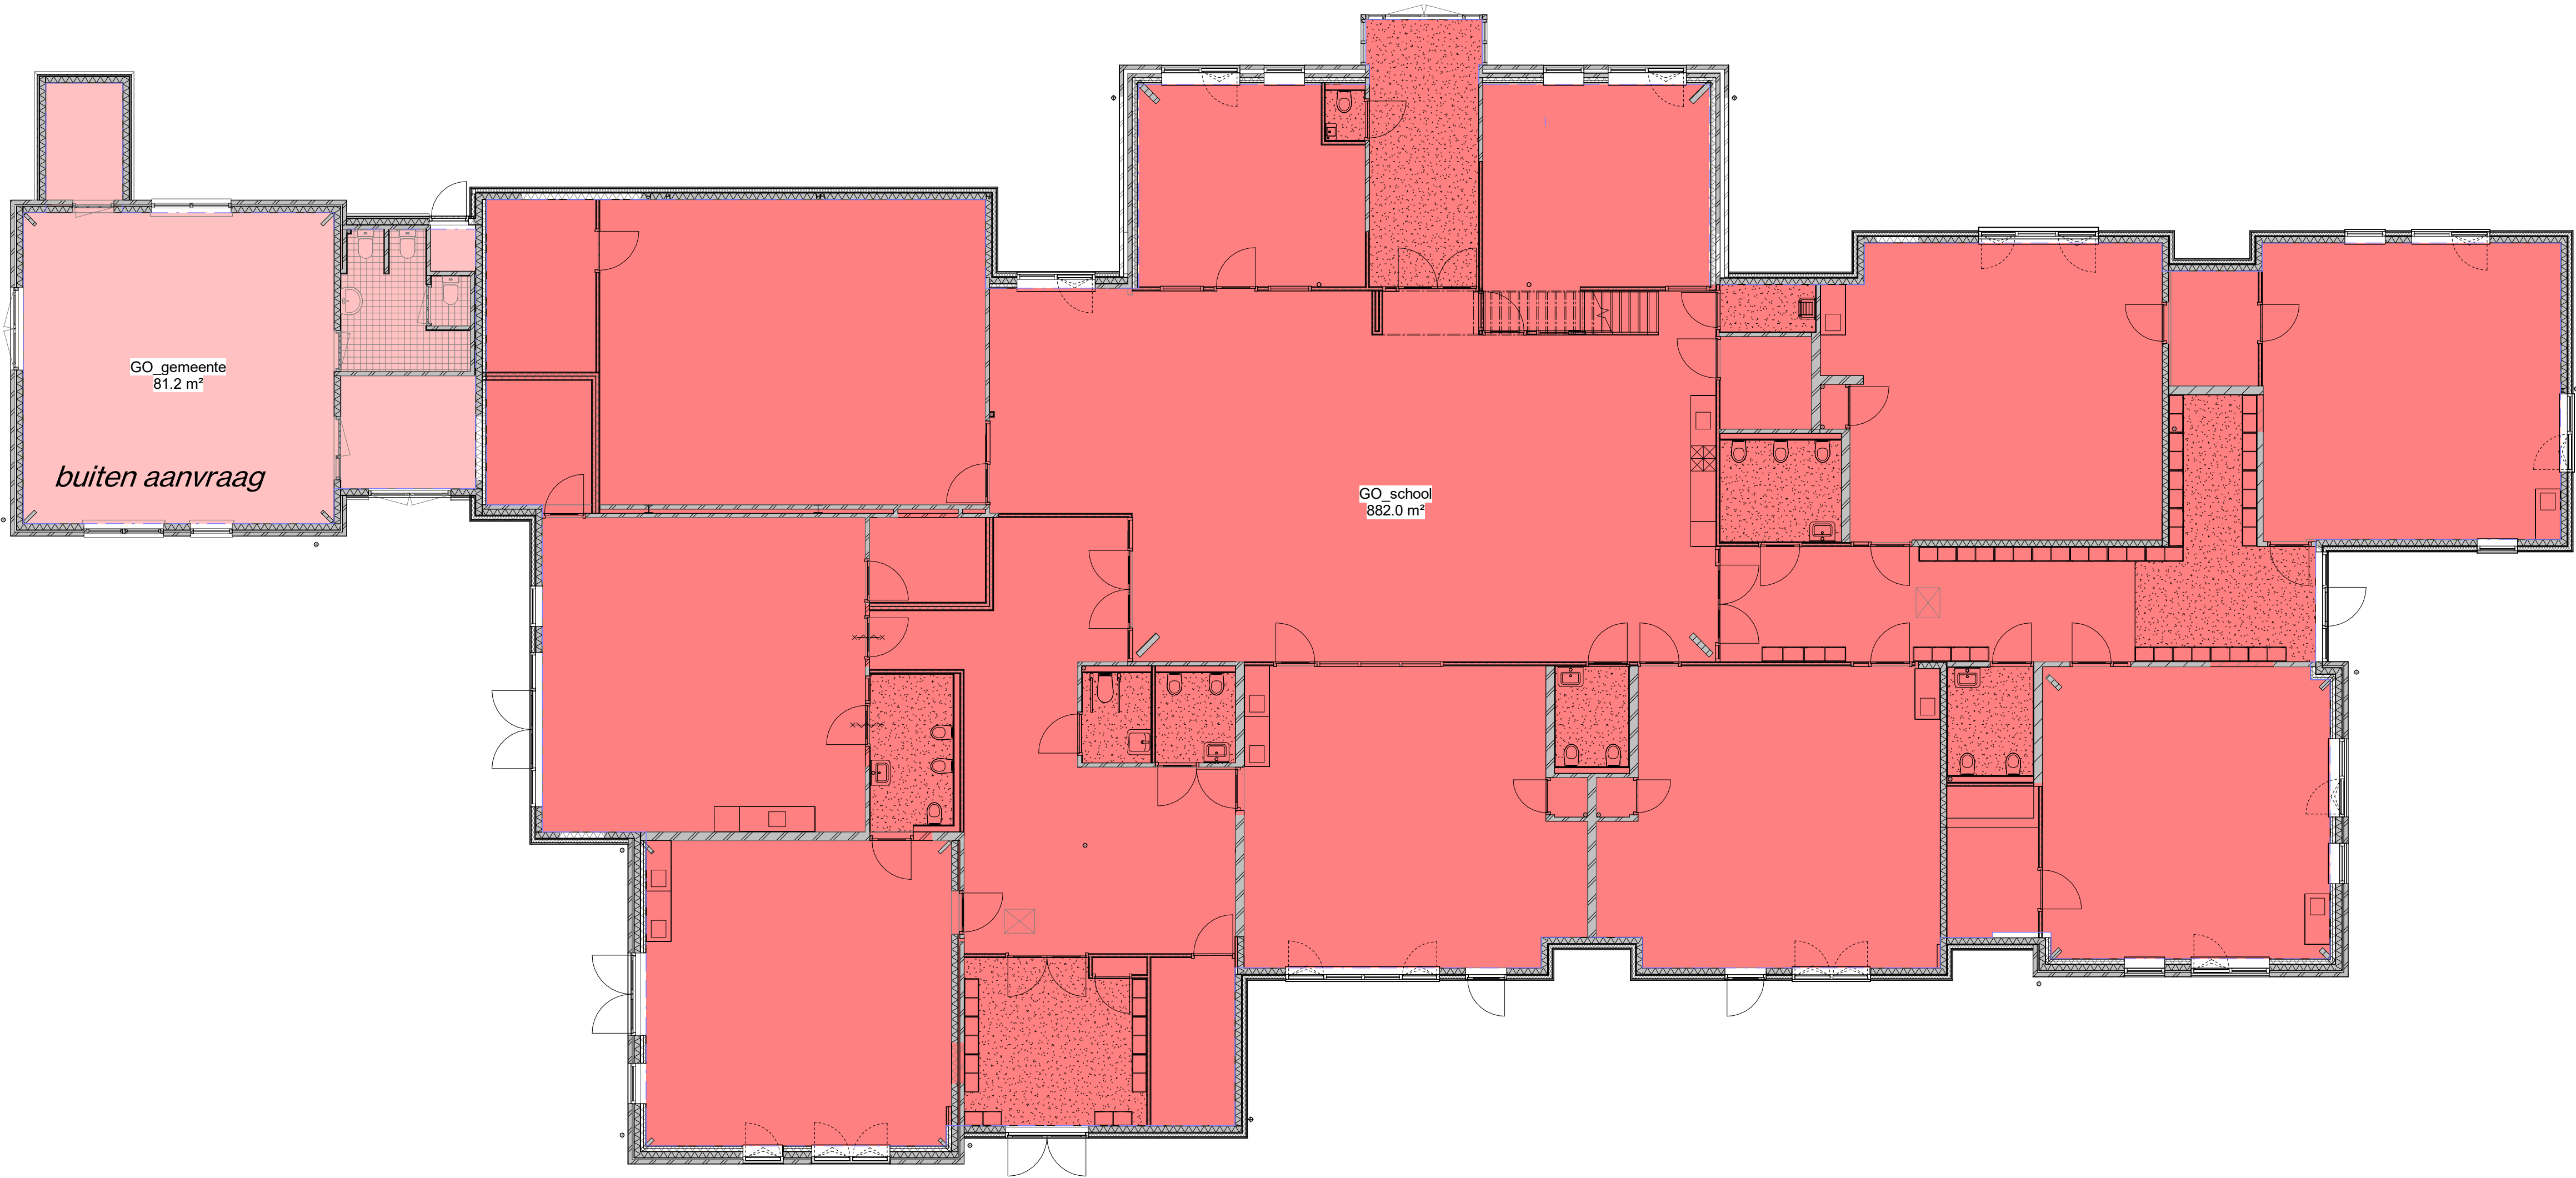

Begane grond, GO

schaal 1:100

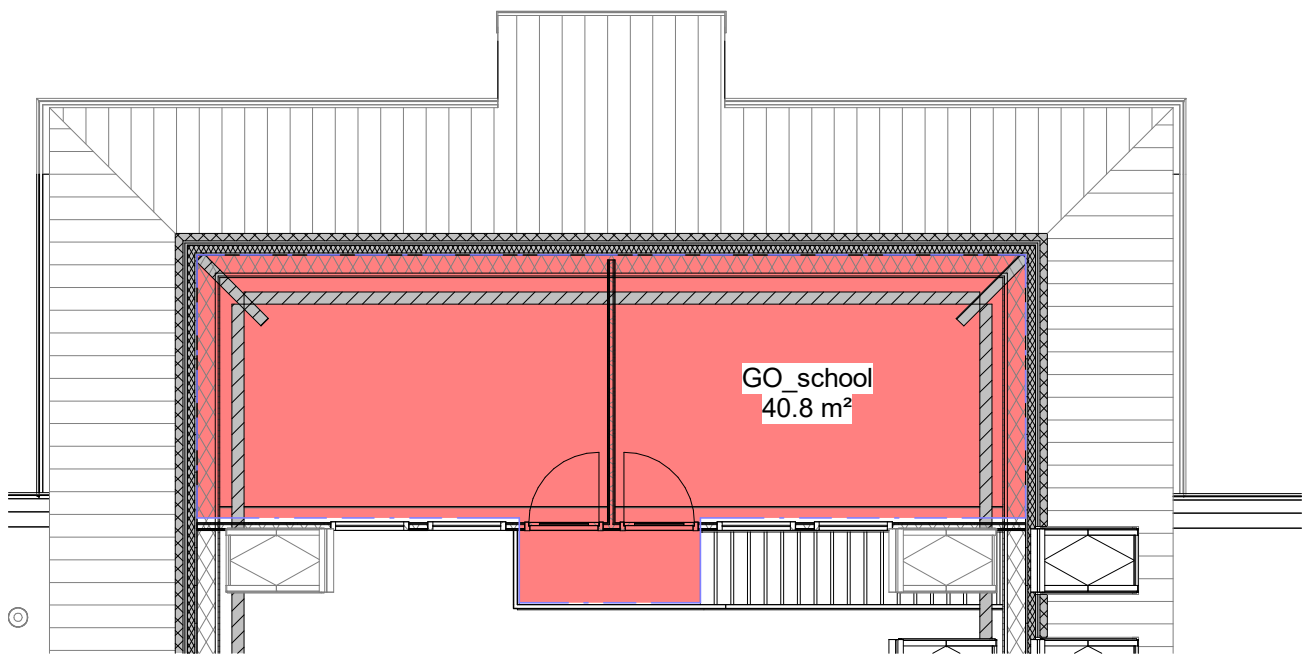

1e Verdieping, GO

schaal 1:100

Gebruiksoppervlakte

- GO_gemeente
- GO_school

Loet 43

T

E

W

1741 BN SCHAGEN

0224-752988

info@geoarchitecten.nl

www.geoarchitecten.nl

Geo

ARCHITECTEN

projectnaam

Bruinvis

projectnummer

2024017

adres

Trompstraat 1, 1792 BJ

opdrachtgever

Oudeschild

projectarchitect

Maarten Overtoom

projectleider

Laurens Bijhouwer

engineer

Henk Riemers

status

DEFINITIEF

fase

Definitief Ontwerp

tekening

Gebruiksoppervlakte

schaal

1:100

formaat

A1

datum

03-04-2026

revisie

bladnummer

BB-101

Gemeente Texel

.txl

Behoort bij besluit van

Burgemeester en Wethouders van Texel,

zaaknummer: **Zaak 3745282**

kenmerk document: **Bijlage 10/32**

de heer R. Westbroek

Beleids & Vergunningen

Gebruiksoppervlakte is bepaald conform de NEN 2580

Maten in het werk