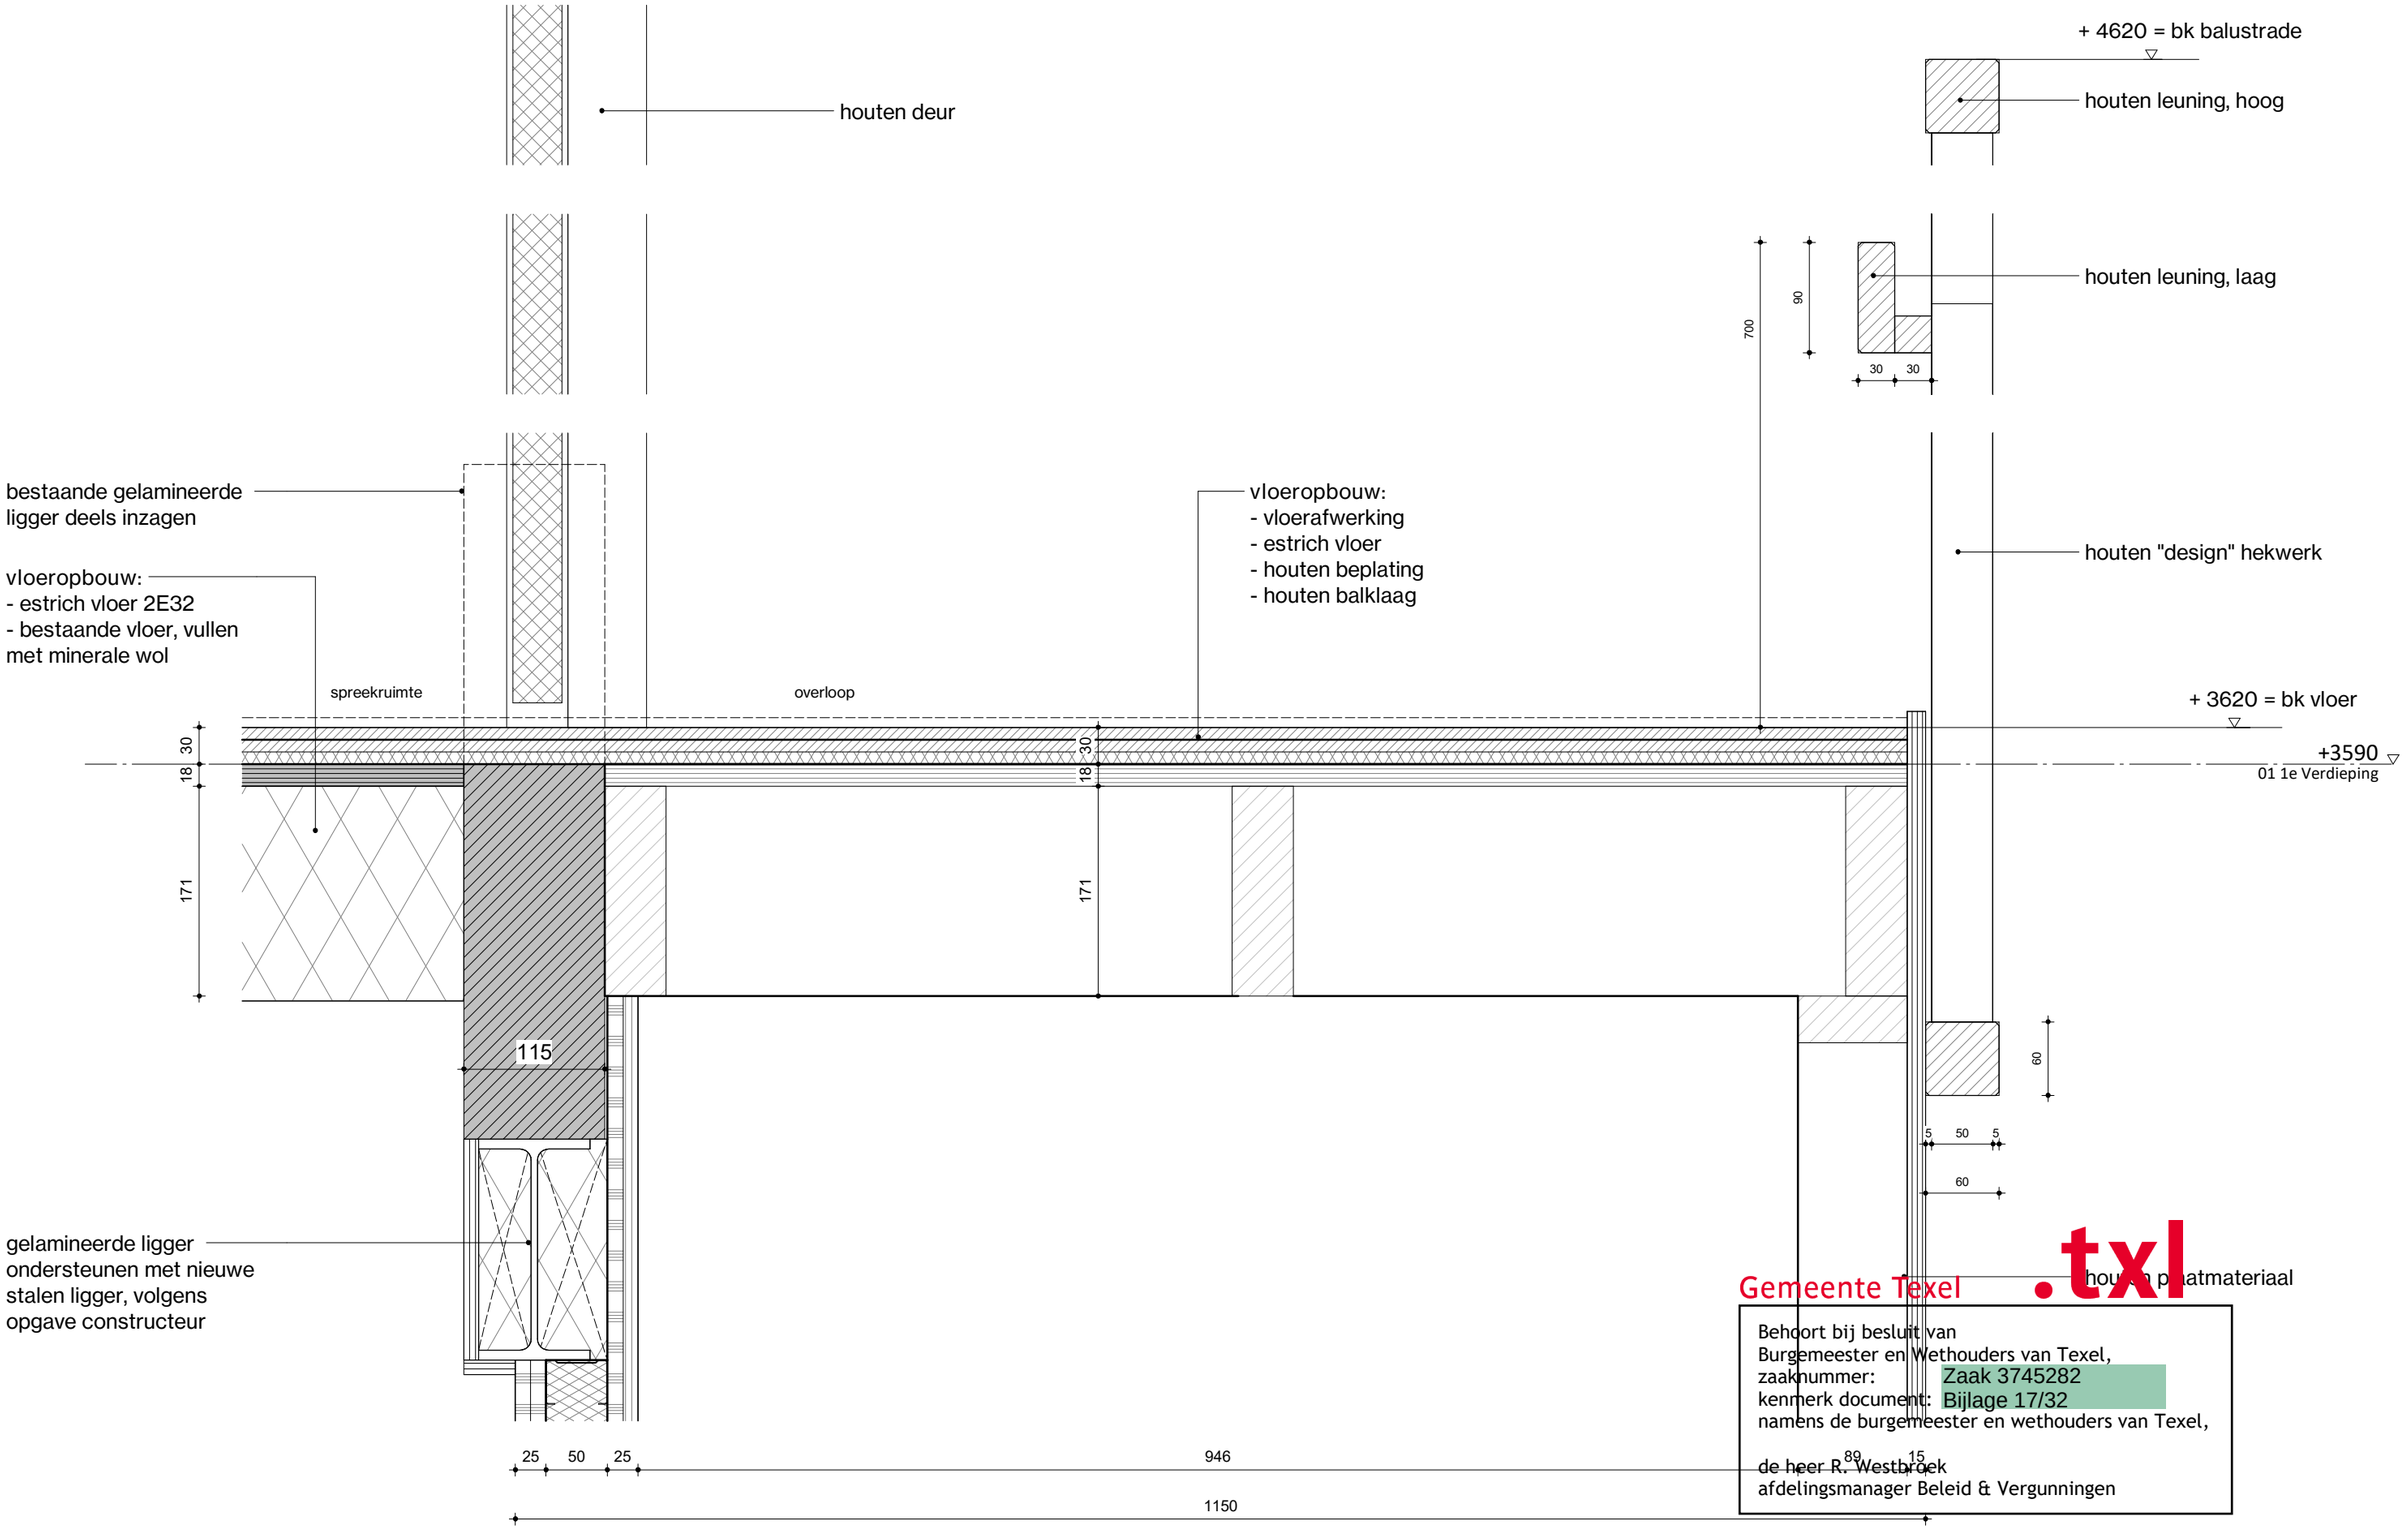

Gemeente Texel txl

Behoort bij besluit van
Burgemeester en Wethouders van Texel,
zaaknummer: Zaak 3745282
kenmerk document: Bijlage 17/32
namens de burgemeester en wethouders van Texel,

de heer R. Westbroek
afdelingsmanager Beleid & Vergunningen

GeO ARCHITECTEN

fase	Uitvoerings Ontwerp	schaal	1 : 5	status	DEFINITIEF
tekening	vloerafscheiding trap	formaat			detailnummer
		datum	25-06-2026		V-100
projectnr.	2024017	revisie			