


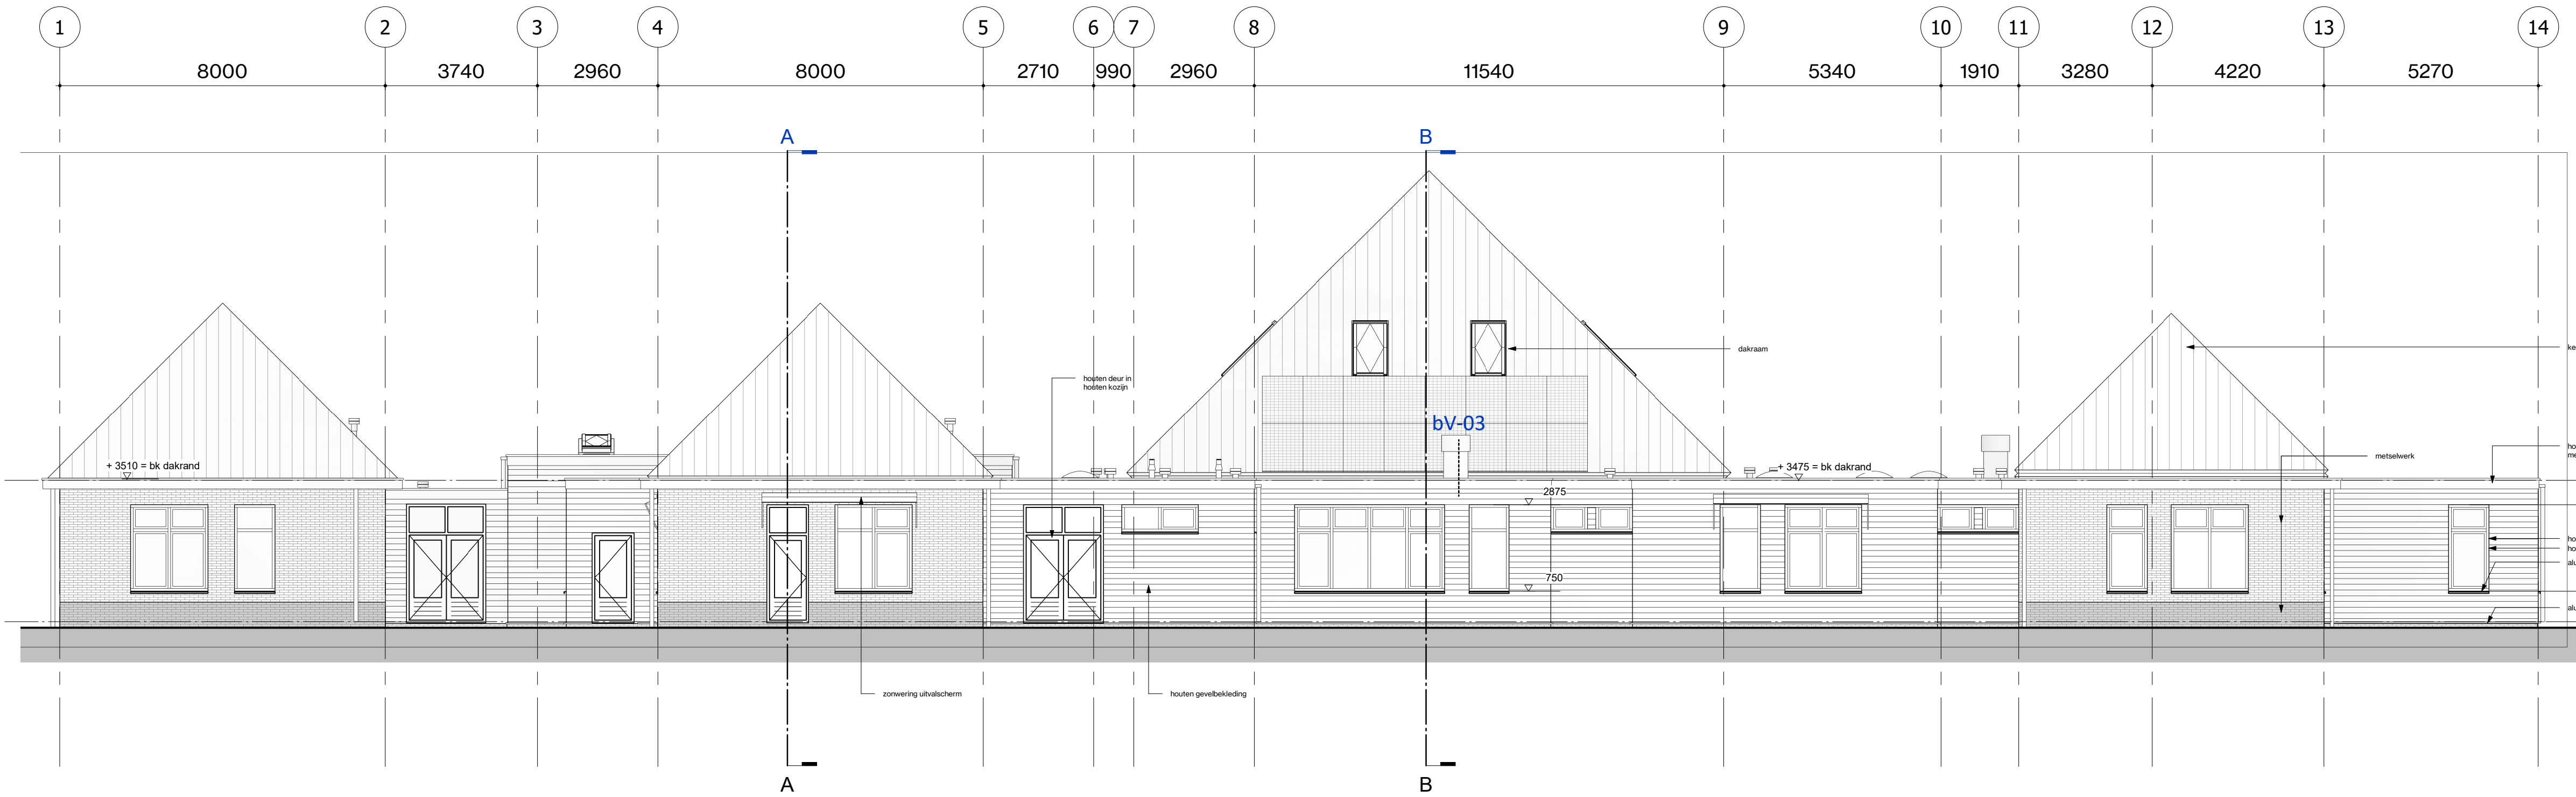


Vooraanzicht - Oostgevel

schaal 1 : 100




Linkerzij aanzicht - Zuidgevel

schaal 1 : 100

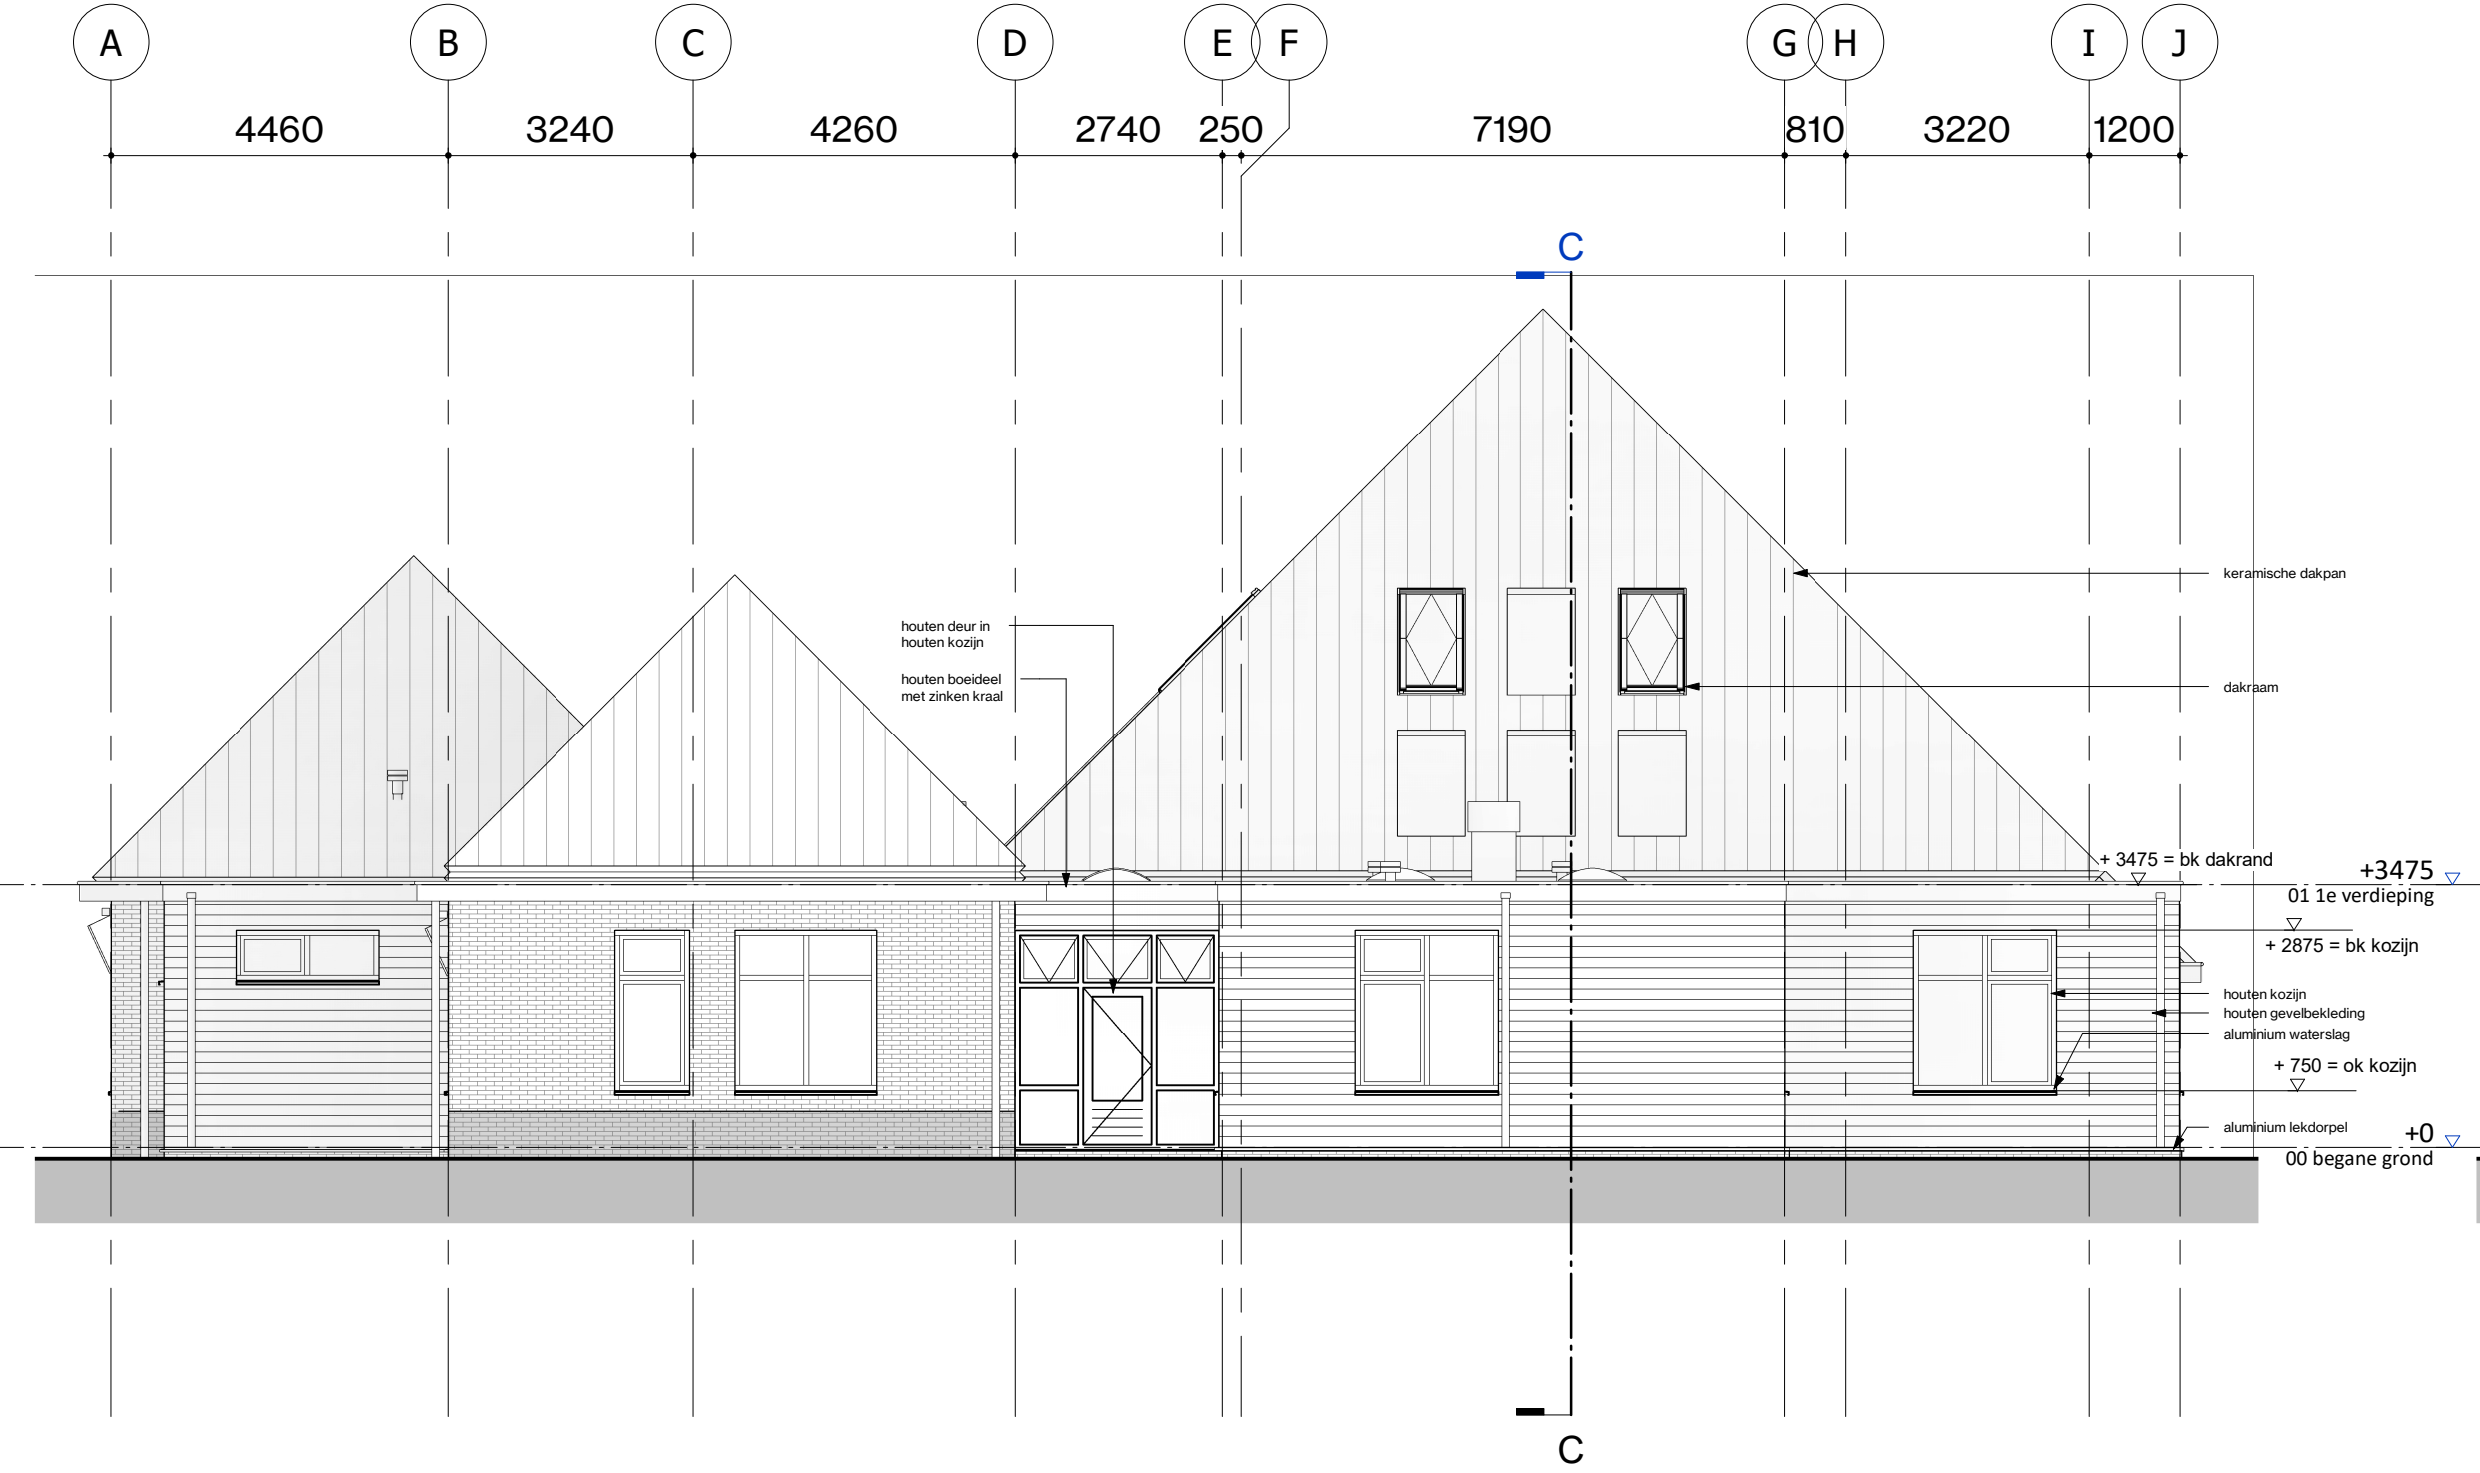

Rechterzij aanzicht - Noordgevel

schaal 1 : 100

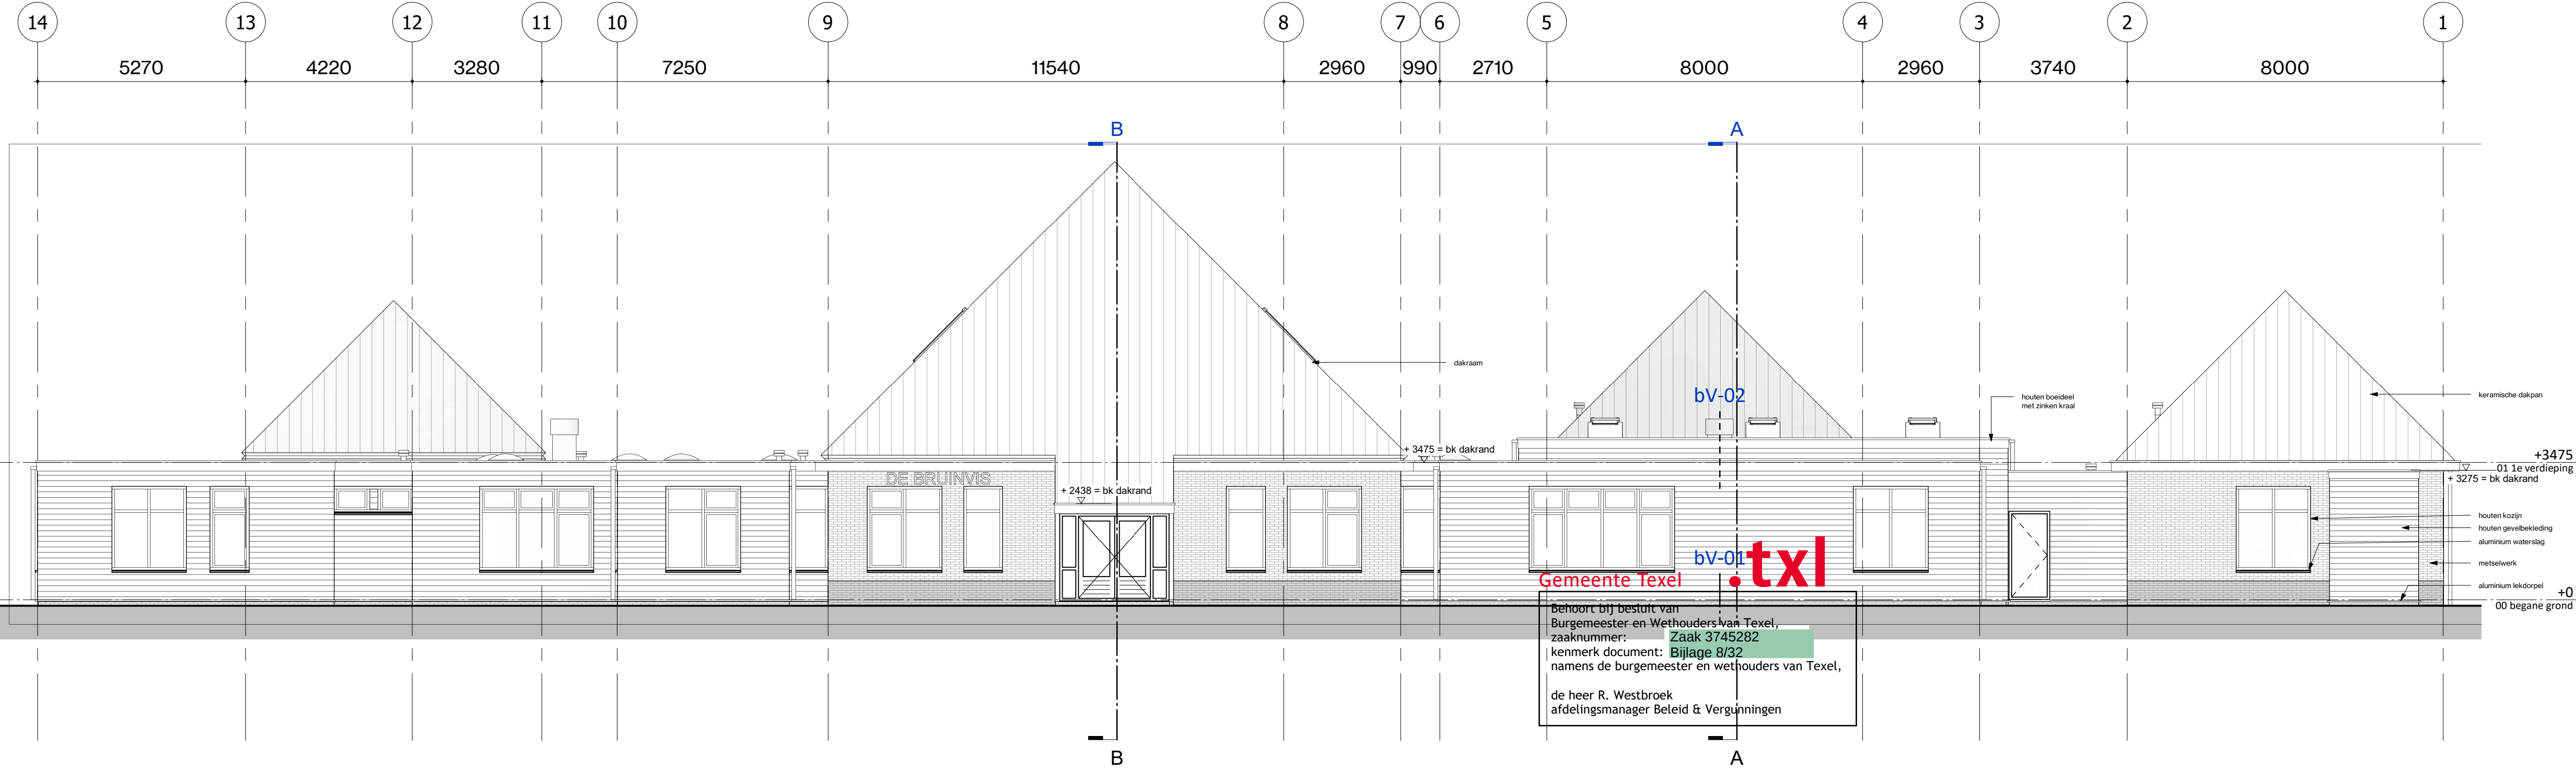

Achterzij aanzicht - Westgevel

schaal 1 : 100

Gemeente Texel
Behoort bij bestuif van
Burgemeester en Wethouders van Texel,
zaaknummer: Zaak 3745282
kenmerk document: Bijlage 8/32
namens de burgemeester en wethouders van Texel,
de heer R. Westbroek
afdelingsmanager Beleid & Vergunningen

Maten in het werk controleren!



projectnaam
projectnummer
adres
opdrachtgever

Bruinvis
2024017
Trompstraat 1, 1792 BJ
Oudeschild

projectarchitect
projectleider
engineer

Maarten Overtoom
Laurens Bijhouwer
Henk Riemers

status
fase
tekening

DEFINITIEF
Definitief Ontwerp
gevels bestaan

schaal
formaat
datum
revise

1 : 100
A1+
03-04-2026

bladnummer

G-100

BESTAAND

Loet 43
T
E
W

1741 BN SCHAGEN
T
E
W

0224-752988
info@geoarchitecten.nl
www.geoarchitecten.nl