


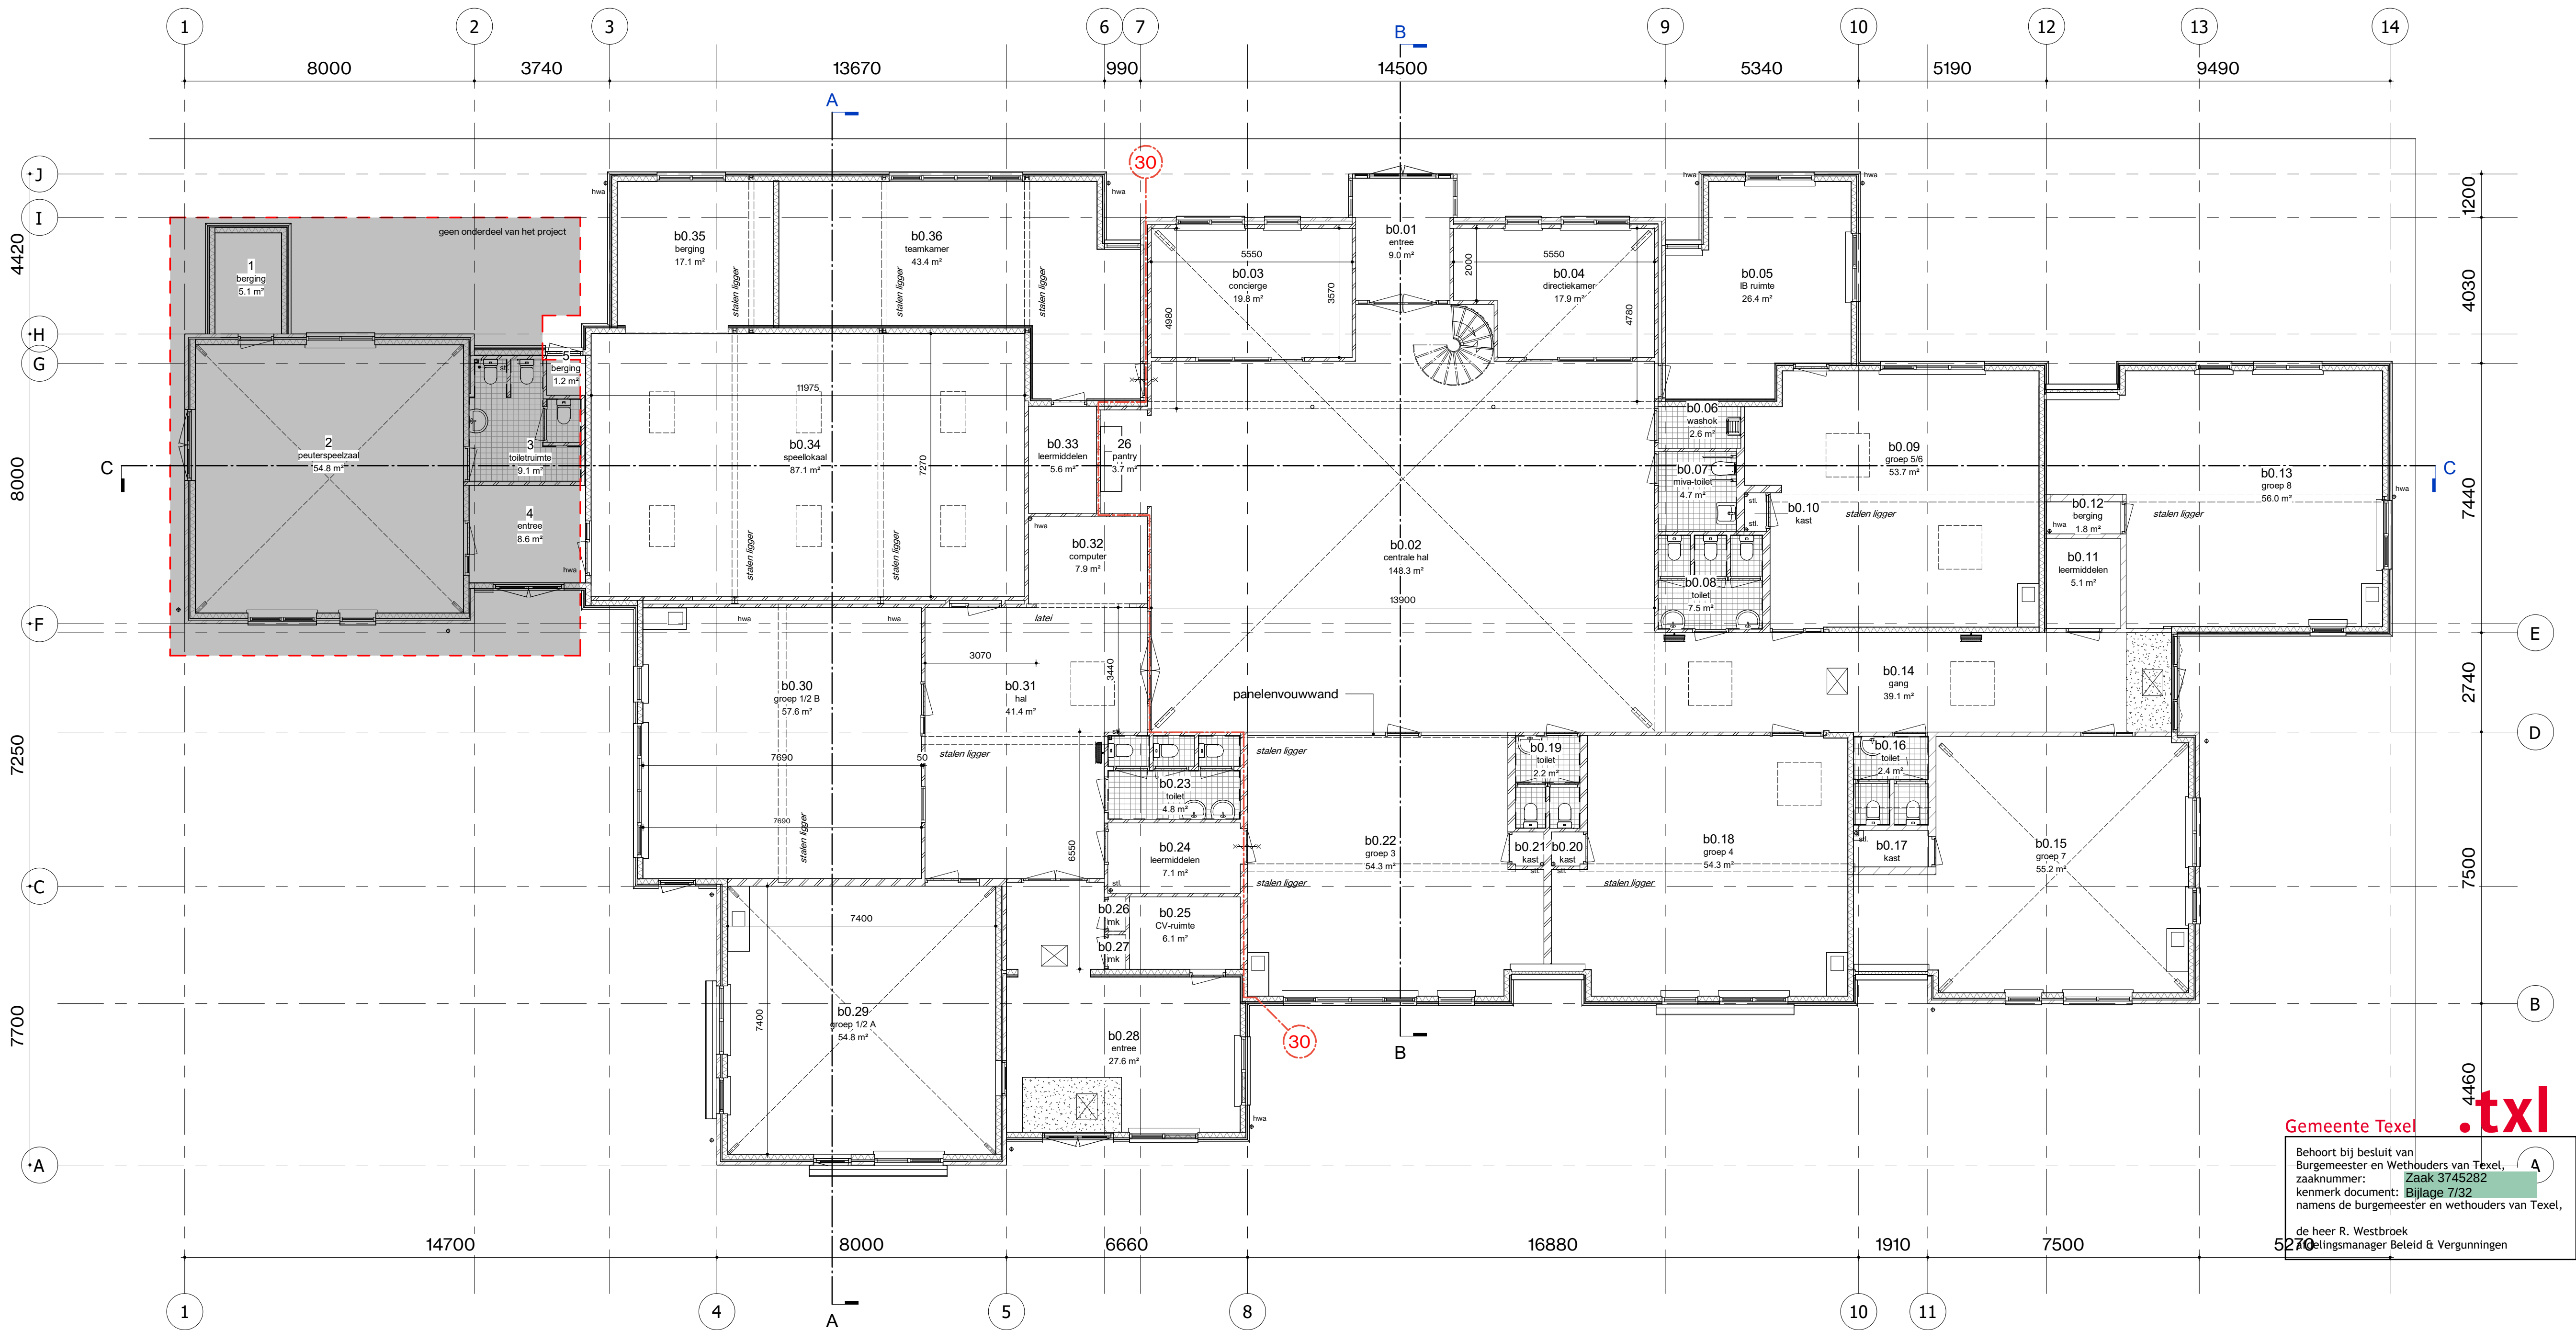

Begane grond

schaal 1:100

Gemeente Texel
Behoort bij besluit van de Burgemeester en Wethouders van Texel, zaaknummer: **Zaak 3745282**, kenmerk document: **Bijlage 7/32**, namens de burgemeester en wethouders van Texel, de heer R. Westbroek
5270-1
Beleidsmanager Beleid & Vergunningen

Maten in het werk controleren!



Loet 43
T
E
W

1741 BN SCHAGEN
0224-752988
info@geoarchitecten.nl
www.geoarchitecten.nl

projectnaam: Bruinvis
projectnummer: 2024017
adres: Trompstraat 1, 1792 BJ Oudeschild
opdrachtgever:
projectarchitect: Maarten Overtoom
projectleider: Laurens Bijhouwer
engineer: Henk Riemers

status: DEFINITIEF
fase: Definitief Ontwerp
tekening: begane grond
bestaand
schaal: 1:100
formaat: A1
datum: 03-04-2026
revisie:

bladnummer

P-100

BESTAAND

C:\Users\GeoA1\Desktop\2024017_Bruinvis_A1\GeoA1_P100.dwg