


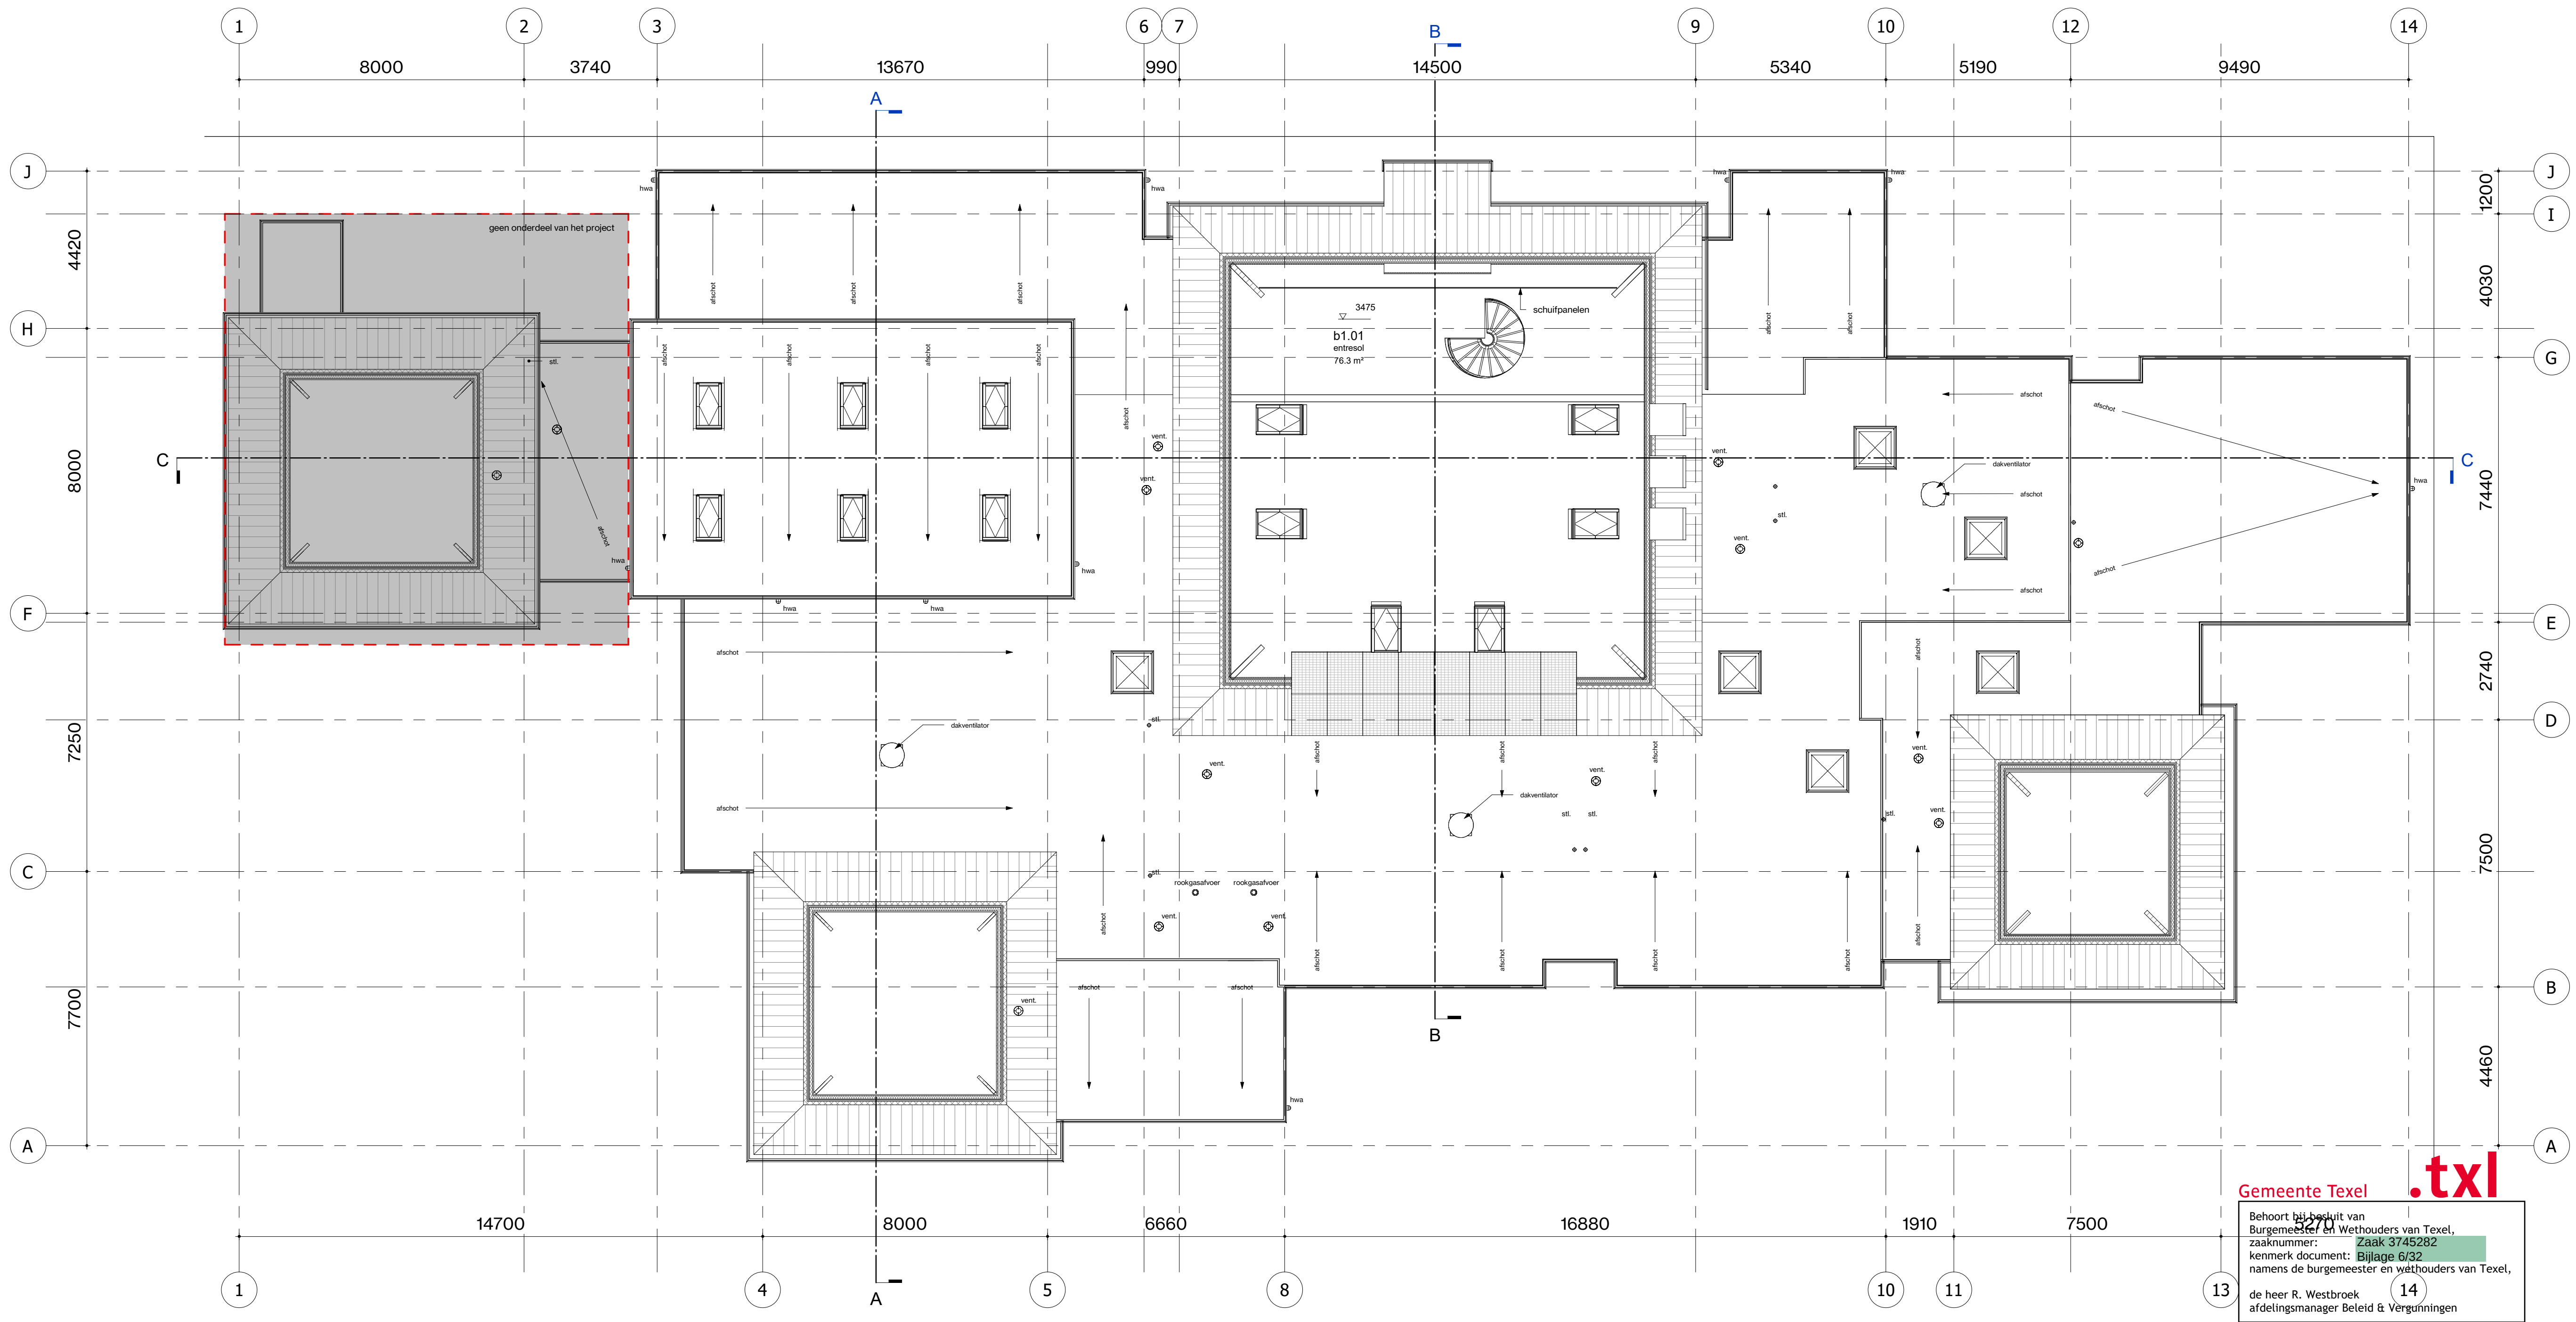

B-1e Verdieping - bestaand
schaal 1 : 100

Maten in het werk controleren!



Loet 43
T
E
W

projectnaam
projectnummer
adres
opdrachtgever
projectarchitect
projectleider
engineer

Maarten Overtom
Laurens Bijhouwer
Henk Riemers

status
fase
tekening
schaal
formaat
datum
revisie

DEFINITIEF
Definitief Ontwerp
1e Verdieping bestaand
1 : 100
A1
03-04-2026

bladnummer

P-101

BESTAAND