


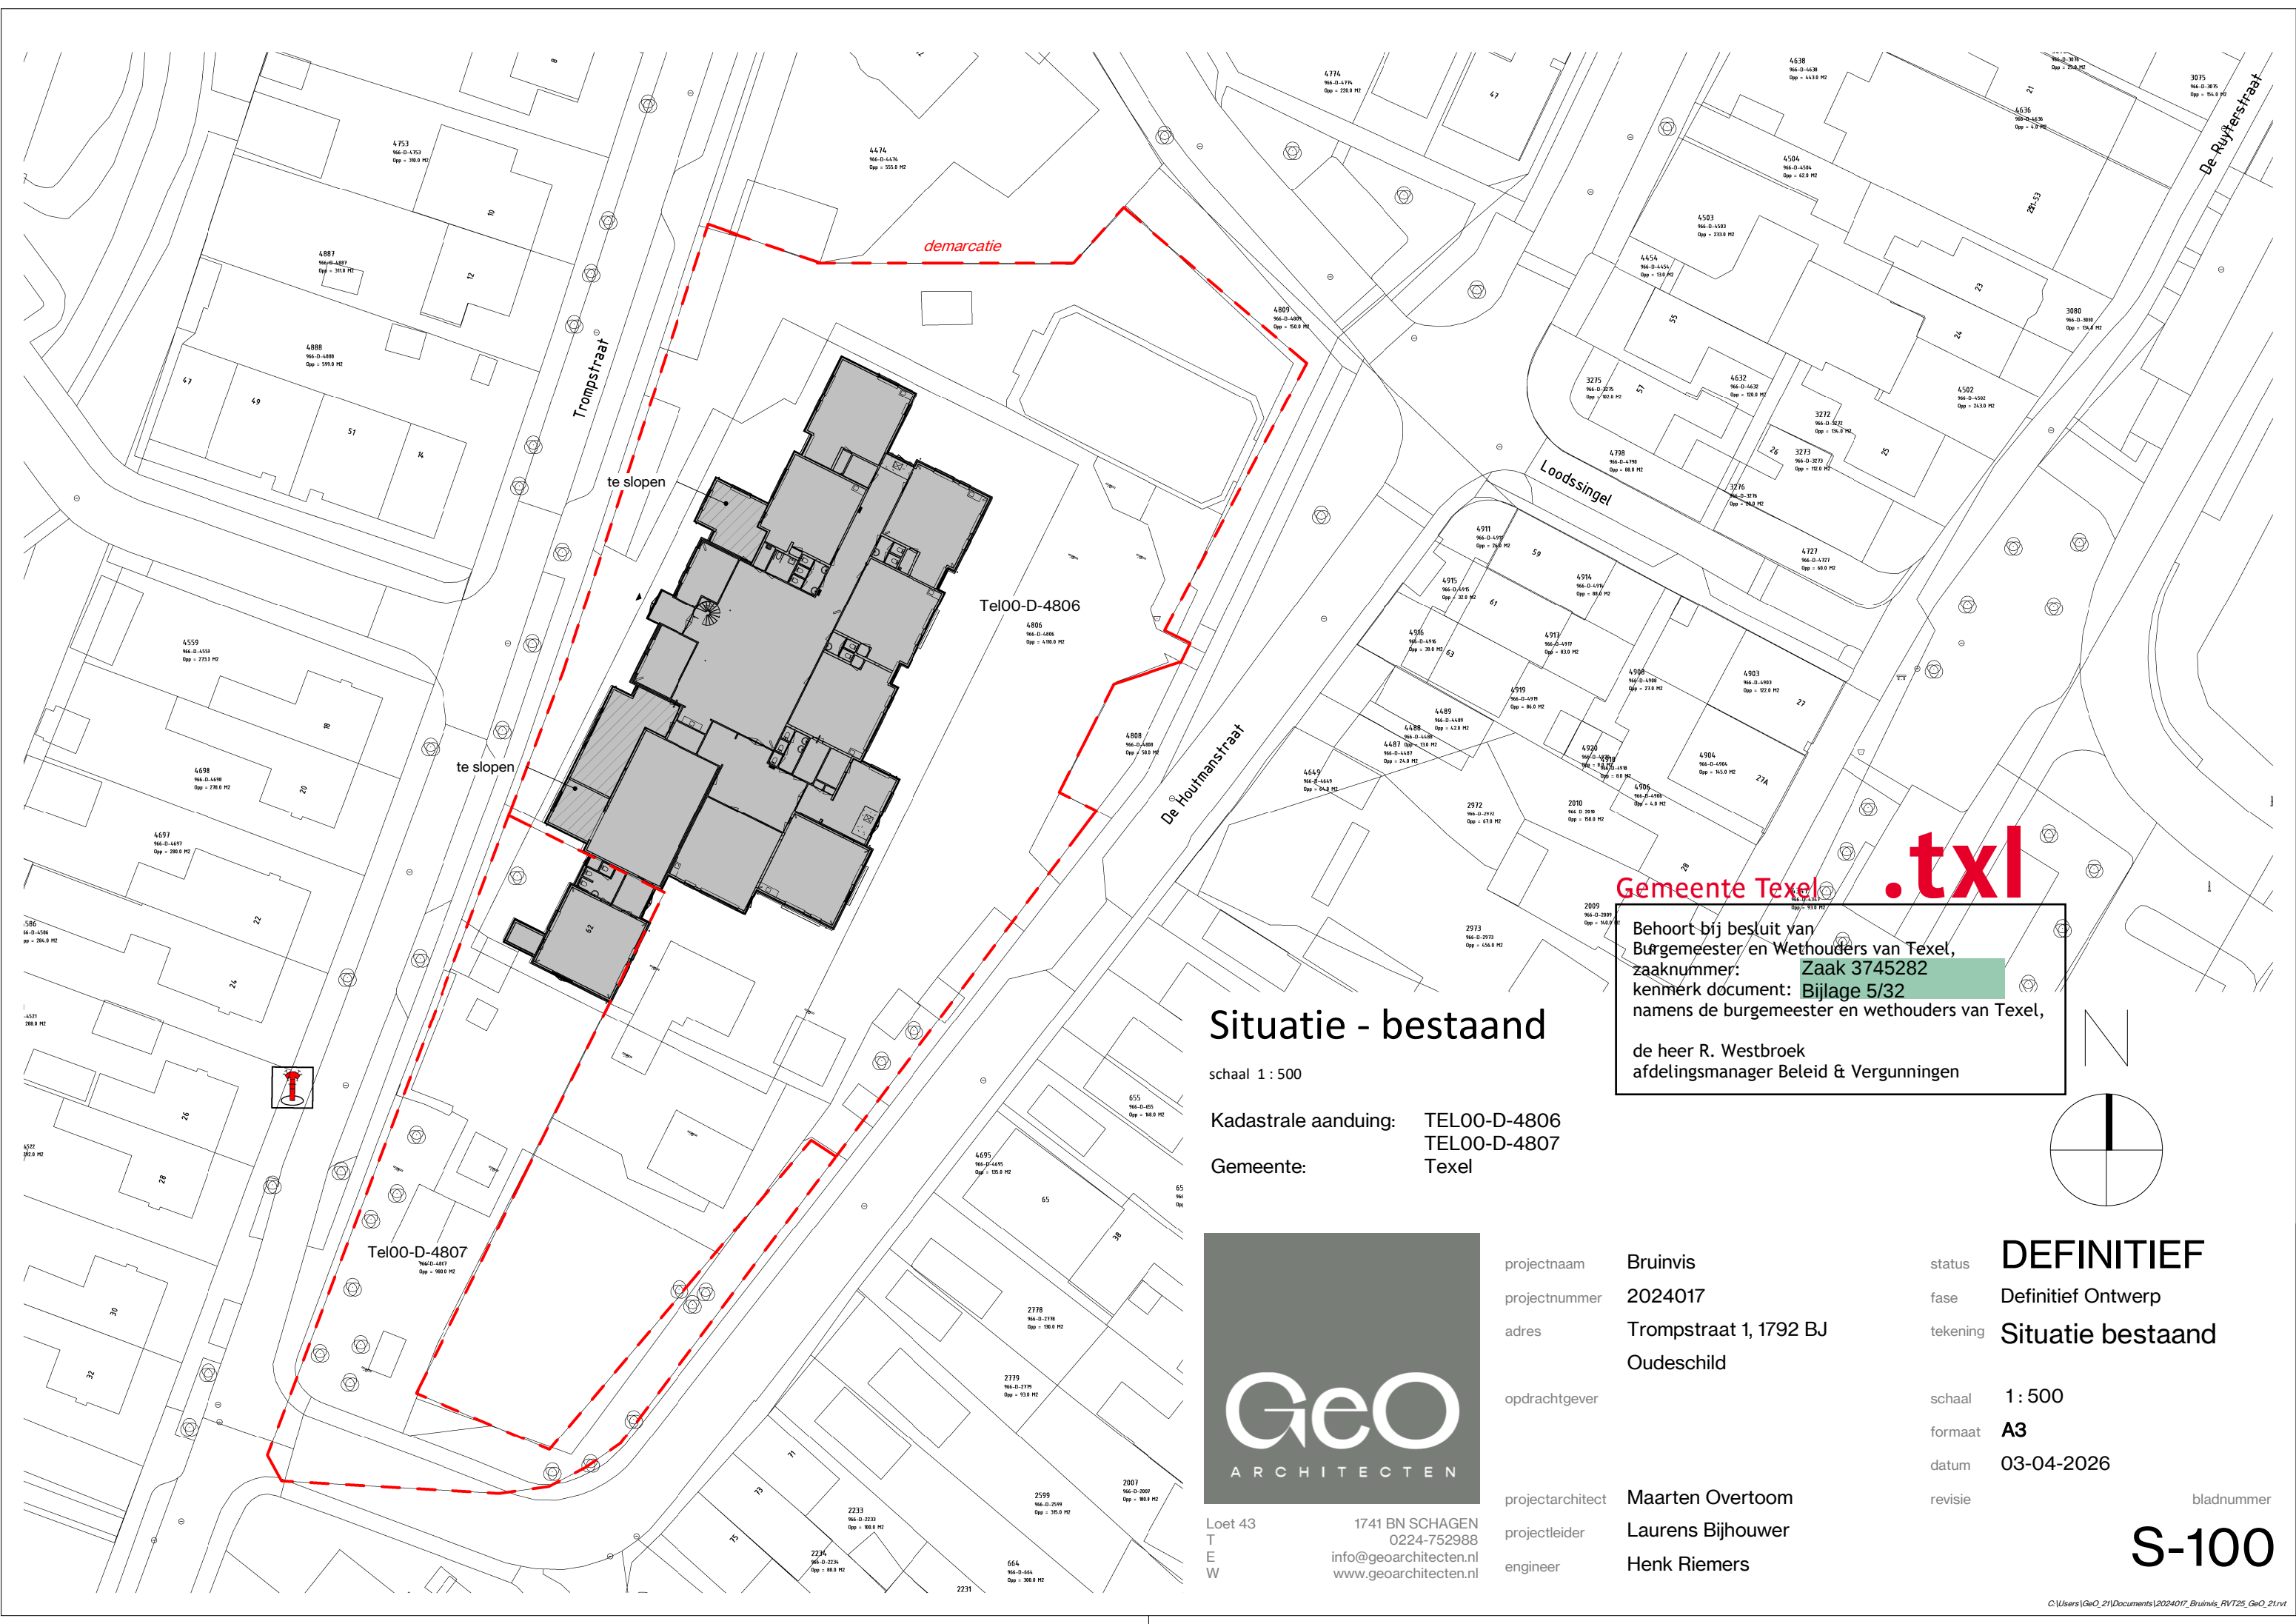

demarcatie

Trompstraat®

te slopen

te slopen

Tel00-D-4806

4806
966-D-4806
Opp = 4.180 M2

De Houtmanshaar

Loodssingel

De Ruytersstraat

Gemeente Texel .txl

Behoort bij besluit van
Burgemeester en Wethouders van Texel,
zaaknummer: **Zaak 3745282**
kenmerk document: **Bijlage 5/32**
namens de burgemeester en wethouders van Texel,

de heer R. Westbroek
afdelingsmanager Beleid & Vergunningen

Situatie - bestaand

schaal 1 : 500

Kadastrale aanduiding: TEL00-D-4806
TEL00-D-4807
Gemeente: Texel



Loet 43
T
E
W
1741 BN SCHAGEN
0224-752988
info@geoarchitecten.nl
www.geoarchitecten.nl

projectnaam Bruinvis
projectnummer 2024017
adres Trompstraat 1, 1792 BJ
Oudeschild
opdrachtgever
projectarchitect Maarten Overtoom
projectleider Laurens Bijhouwer
engineer Henk Riemers

status **DEFINITIEF**
fase Definitief Ontwerp
tekening **Situatie bestaand**

schaal 1 : 500
formaat **A3**
datum 03-04-2026

revisie bladnummer

S-100