


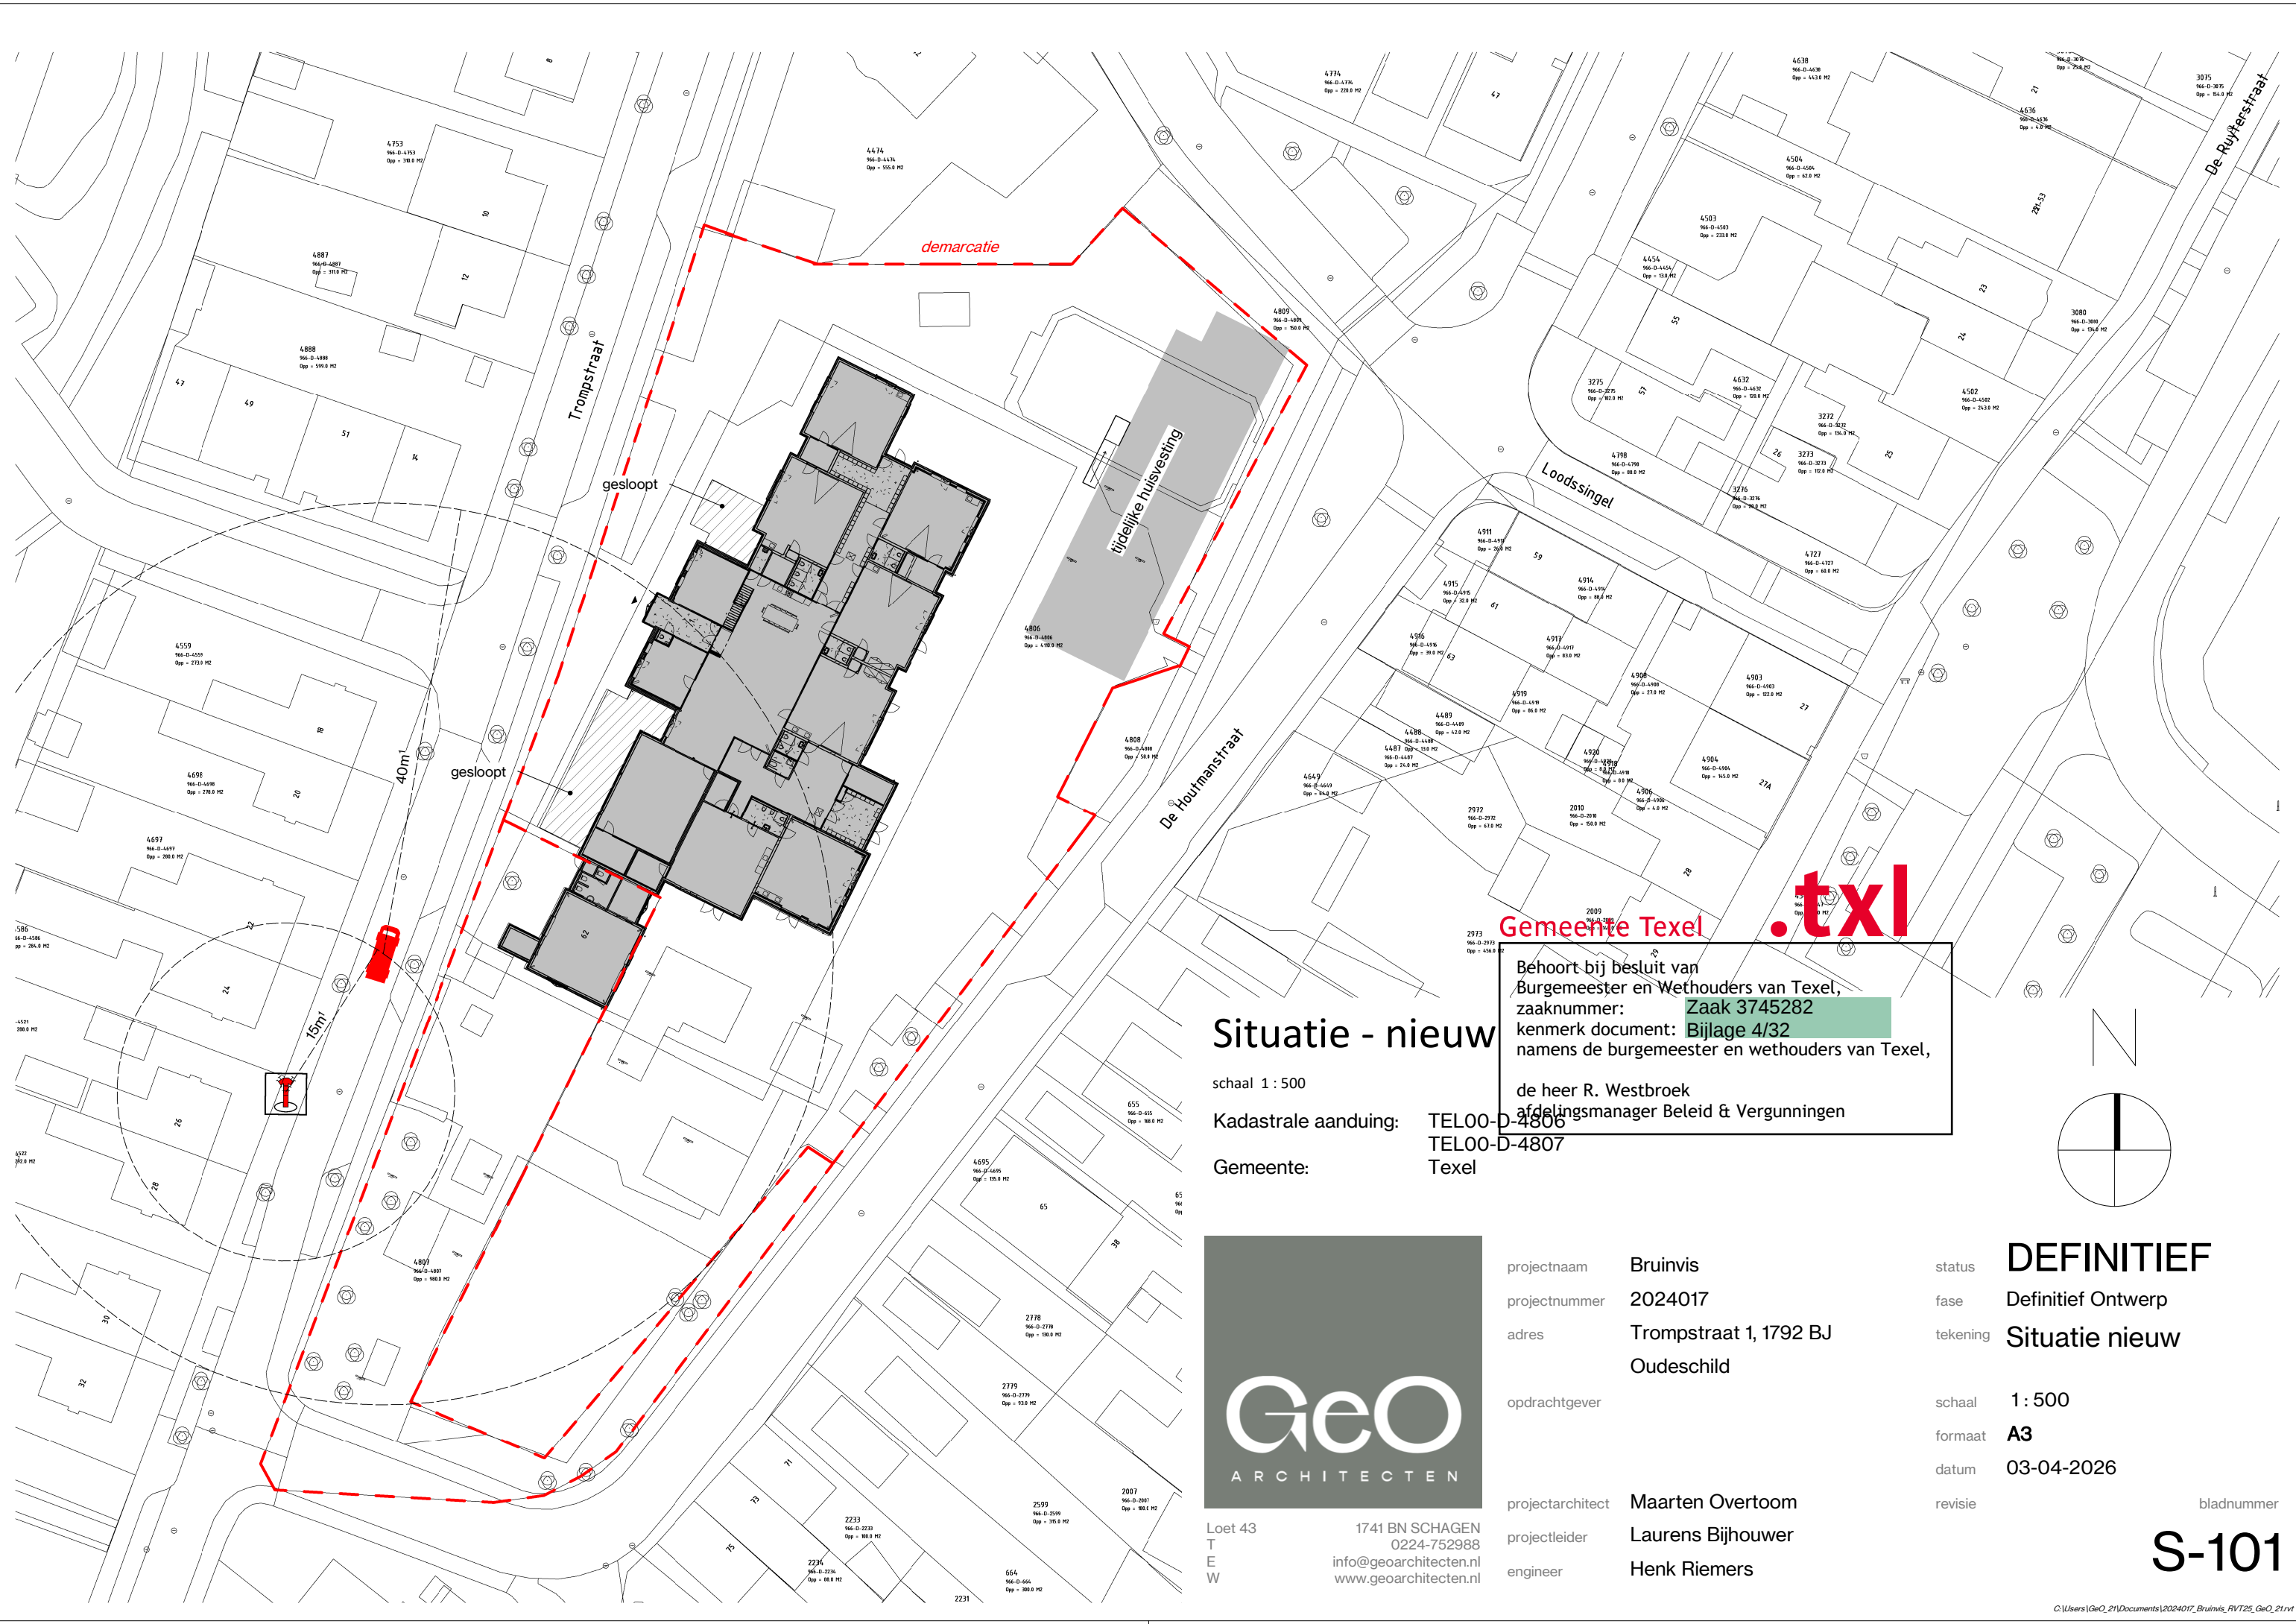

Situatie - nieuw

schaal 1 : 500

Kadastrale aanduiding: TEL00-D-4806

Gemeente: TEL00-D-4807
Texel

Gemeente Texel



Behoort bij besluit van
Burgemeester en Wethouders van Texel,
zaaknummer: **Zaak 3745282**
kenmerk document: **Bijlage 4/32**
namens de burgemeester en wethouders van Texel,

de heer R. Westbroek
afdelingsmanager Beleid & Vergunningen



Loet 43
T
E
W
1741 BN SCHAGEN
0224-752988
info@geoarchitecten.nl
www.geoarchitecten.nl

projectnaam	Bruinvis
projectnummer	2024017
adres	Trompstraat 1, 1792 BJ Oudeschild
opdrachtgever	
projectarchitect	Maarten Overtoom
projectleider	Laurens Bijhouwer
engineer	Henk Riemers

status	DEFINITIEF
fase	Definitief Ontwerp
tekening	Situatie nieuw
schaal	1 : 500
formaat	A3
datum	03-04-2026
revisie	

bladnummer

S-101

