



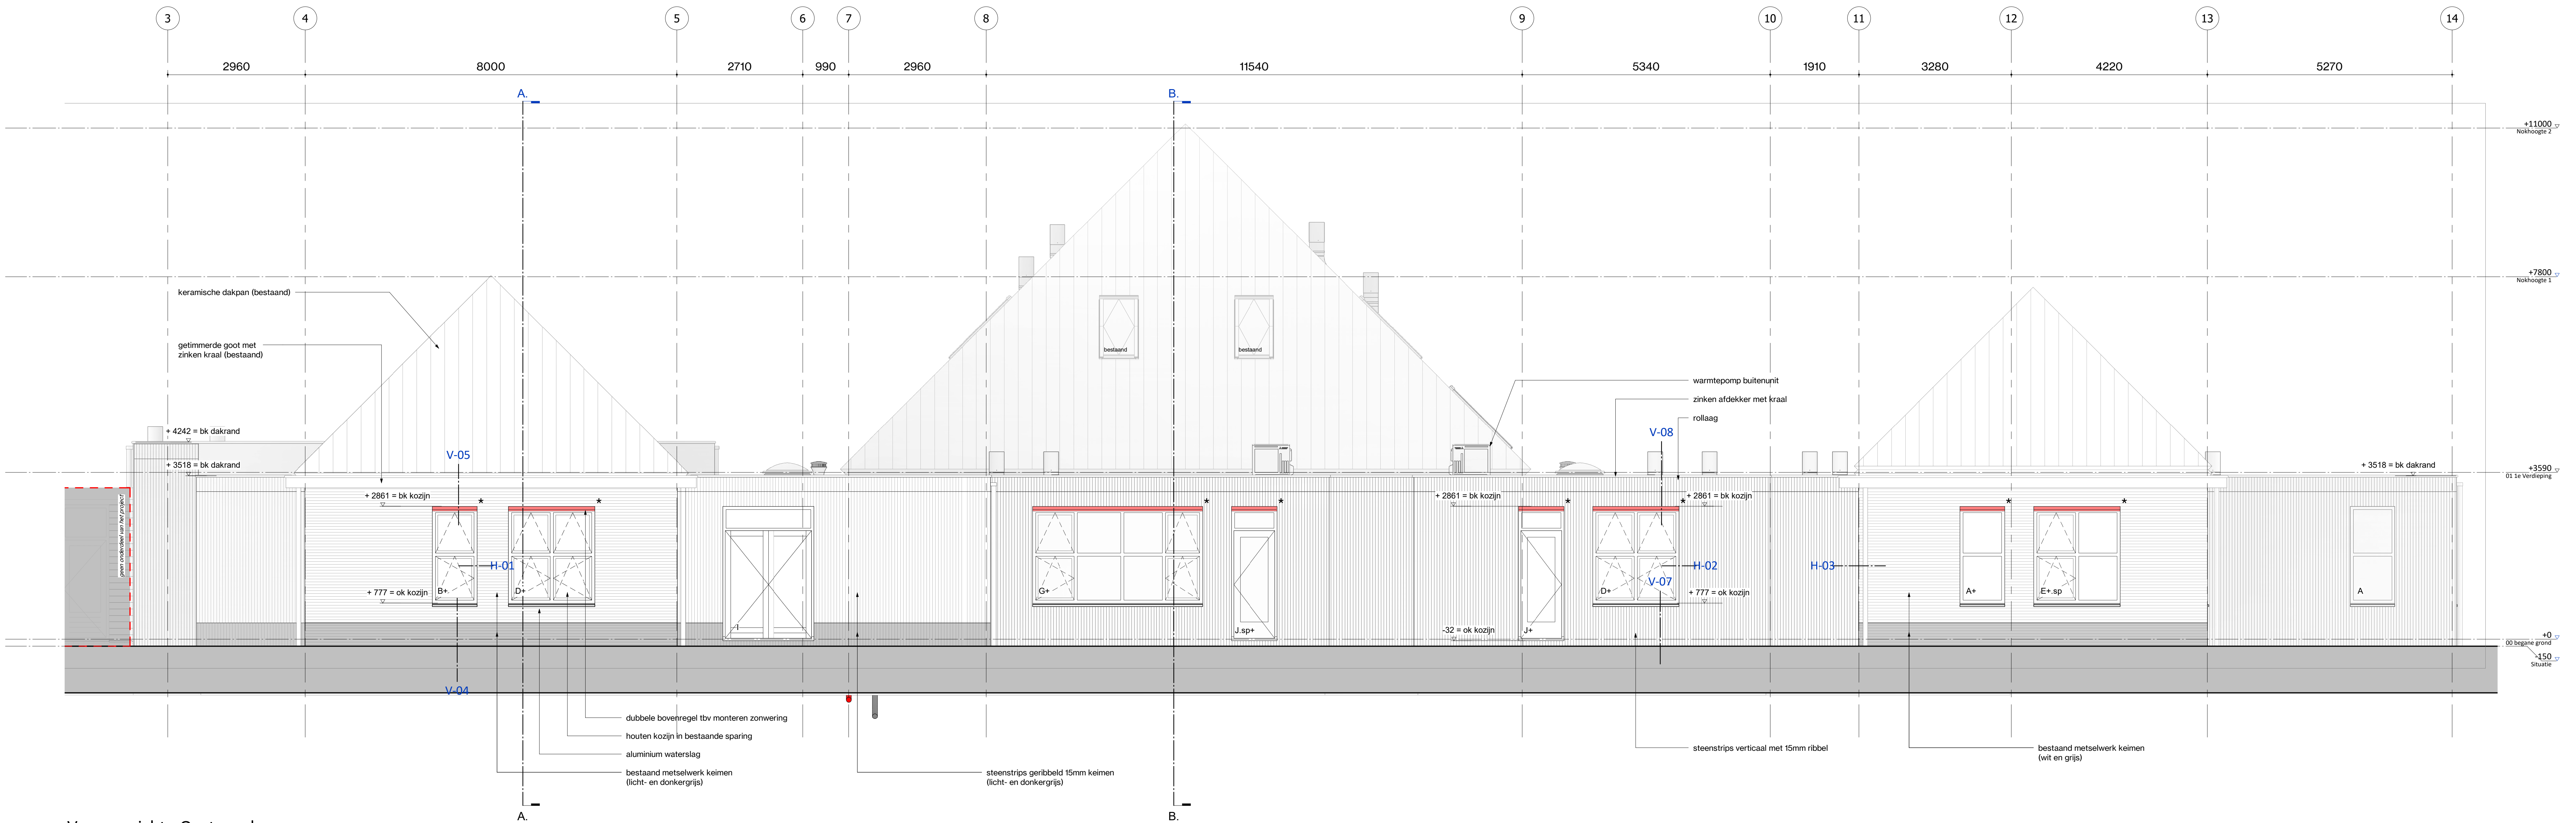

Voor aanzicht - Oostgevel

schaal 1:50

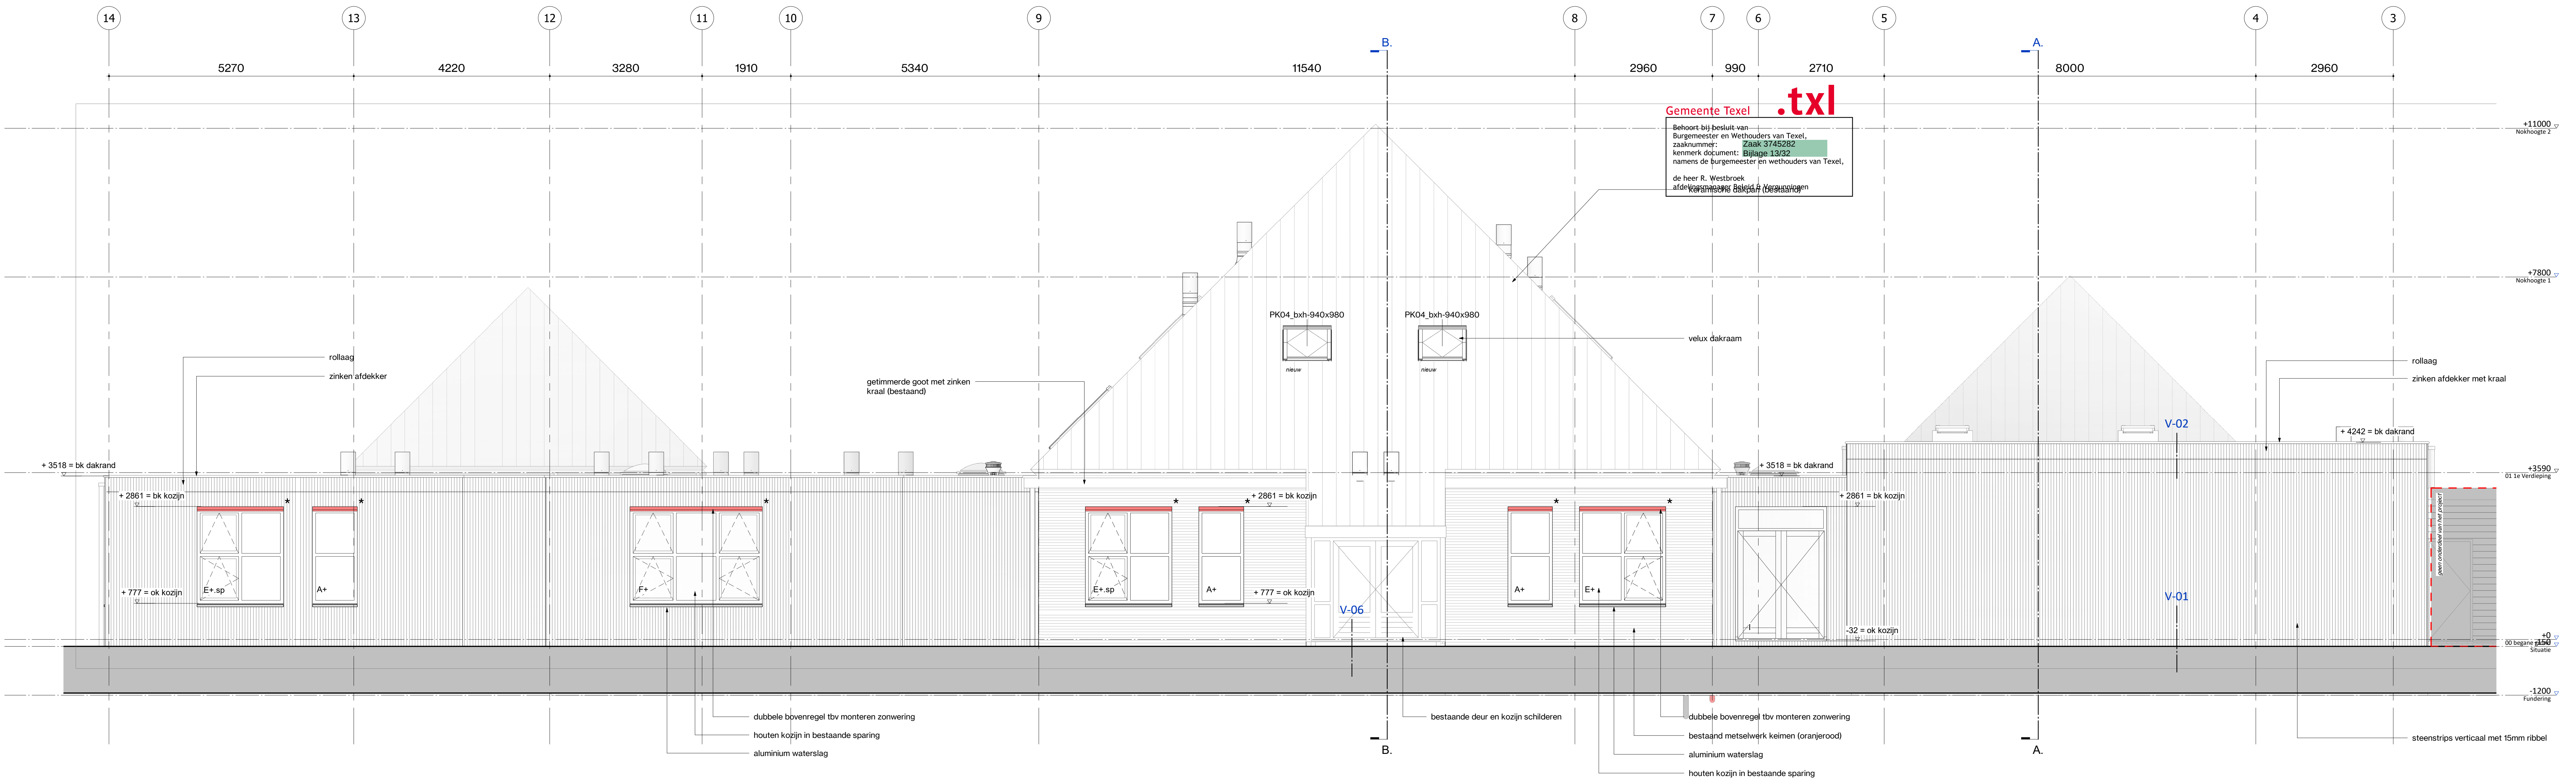

Achter aanzicht - Westgevel

schaal 1:50

kleur- en materialen lijst

onderdeel:

gevels

kozijnen

dakrand

dakbedekking

dakpannen

daktrim

twee

materiaal:

metaalwerk steenstrips (15mm geribbeld)

voeg, bij steenstrips

bestaand metselwerk geklemd (entree)

bestaand metselwerk geklemd

hout

hout

EPDM of bitumen

keramisch

zinken kraal

zink met lood

kleur:

oranjerood

oranjerood

licht- en donkergrjs

oranjebruin en wit

zwart

als bestaand

blank/ naturel

blank/ naturel

buitenkozijnen aangeduid met * worden voorzien van buitenzonwering

Maten in het werk controleren!



projectnaam
Bruinvis
2024017
projectnummer
Trompsstraat 1, 1792 BJ
adres
Oudeschild
opdrachtgever

projectarchitect
Maarten Overtoom
projectleider
Laurens Bihouwer
engineer
Henk Riemers

status

Definitief Ontwerp

fase

voor- en

achteraanzicht nieuw

f-50

normaal

A0

1:5-2026

revisie

tekennummer

G-210

NIEUW

G-210