


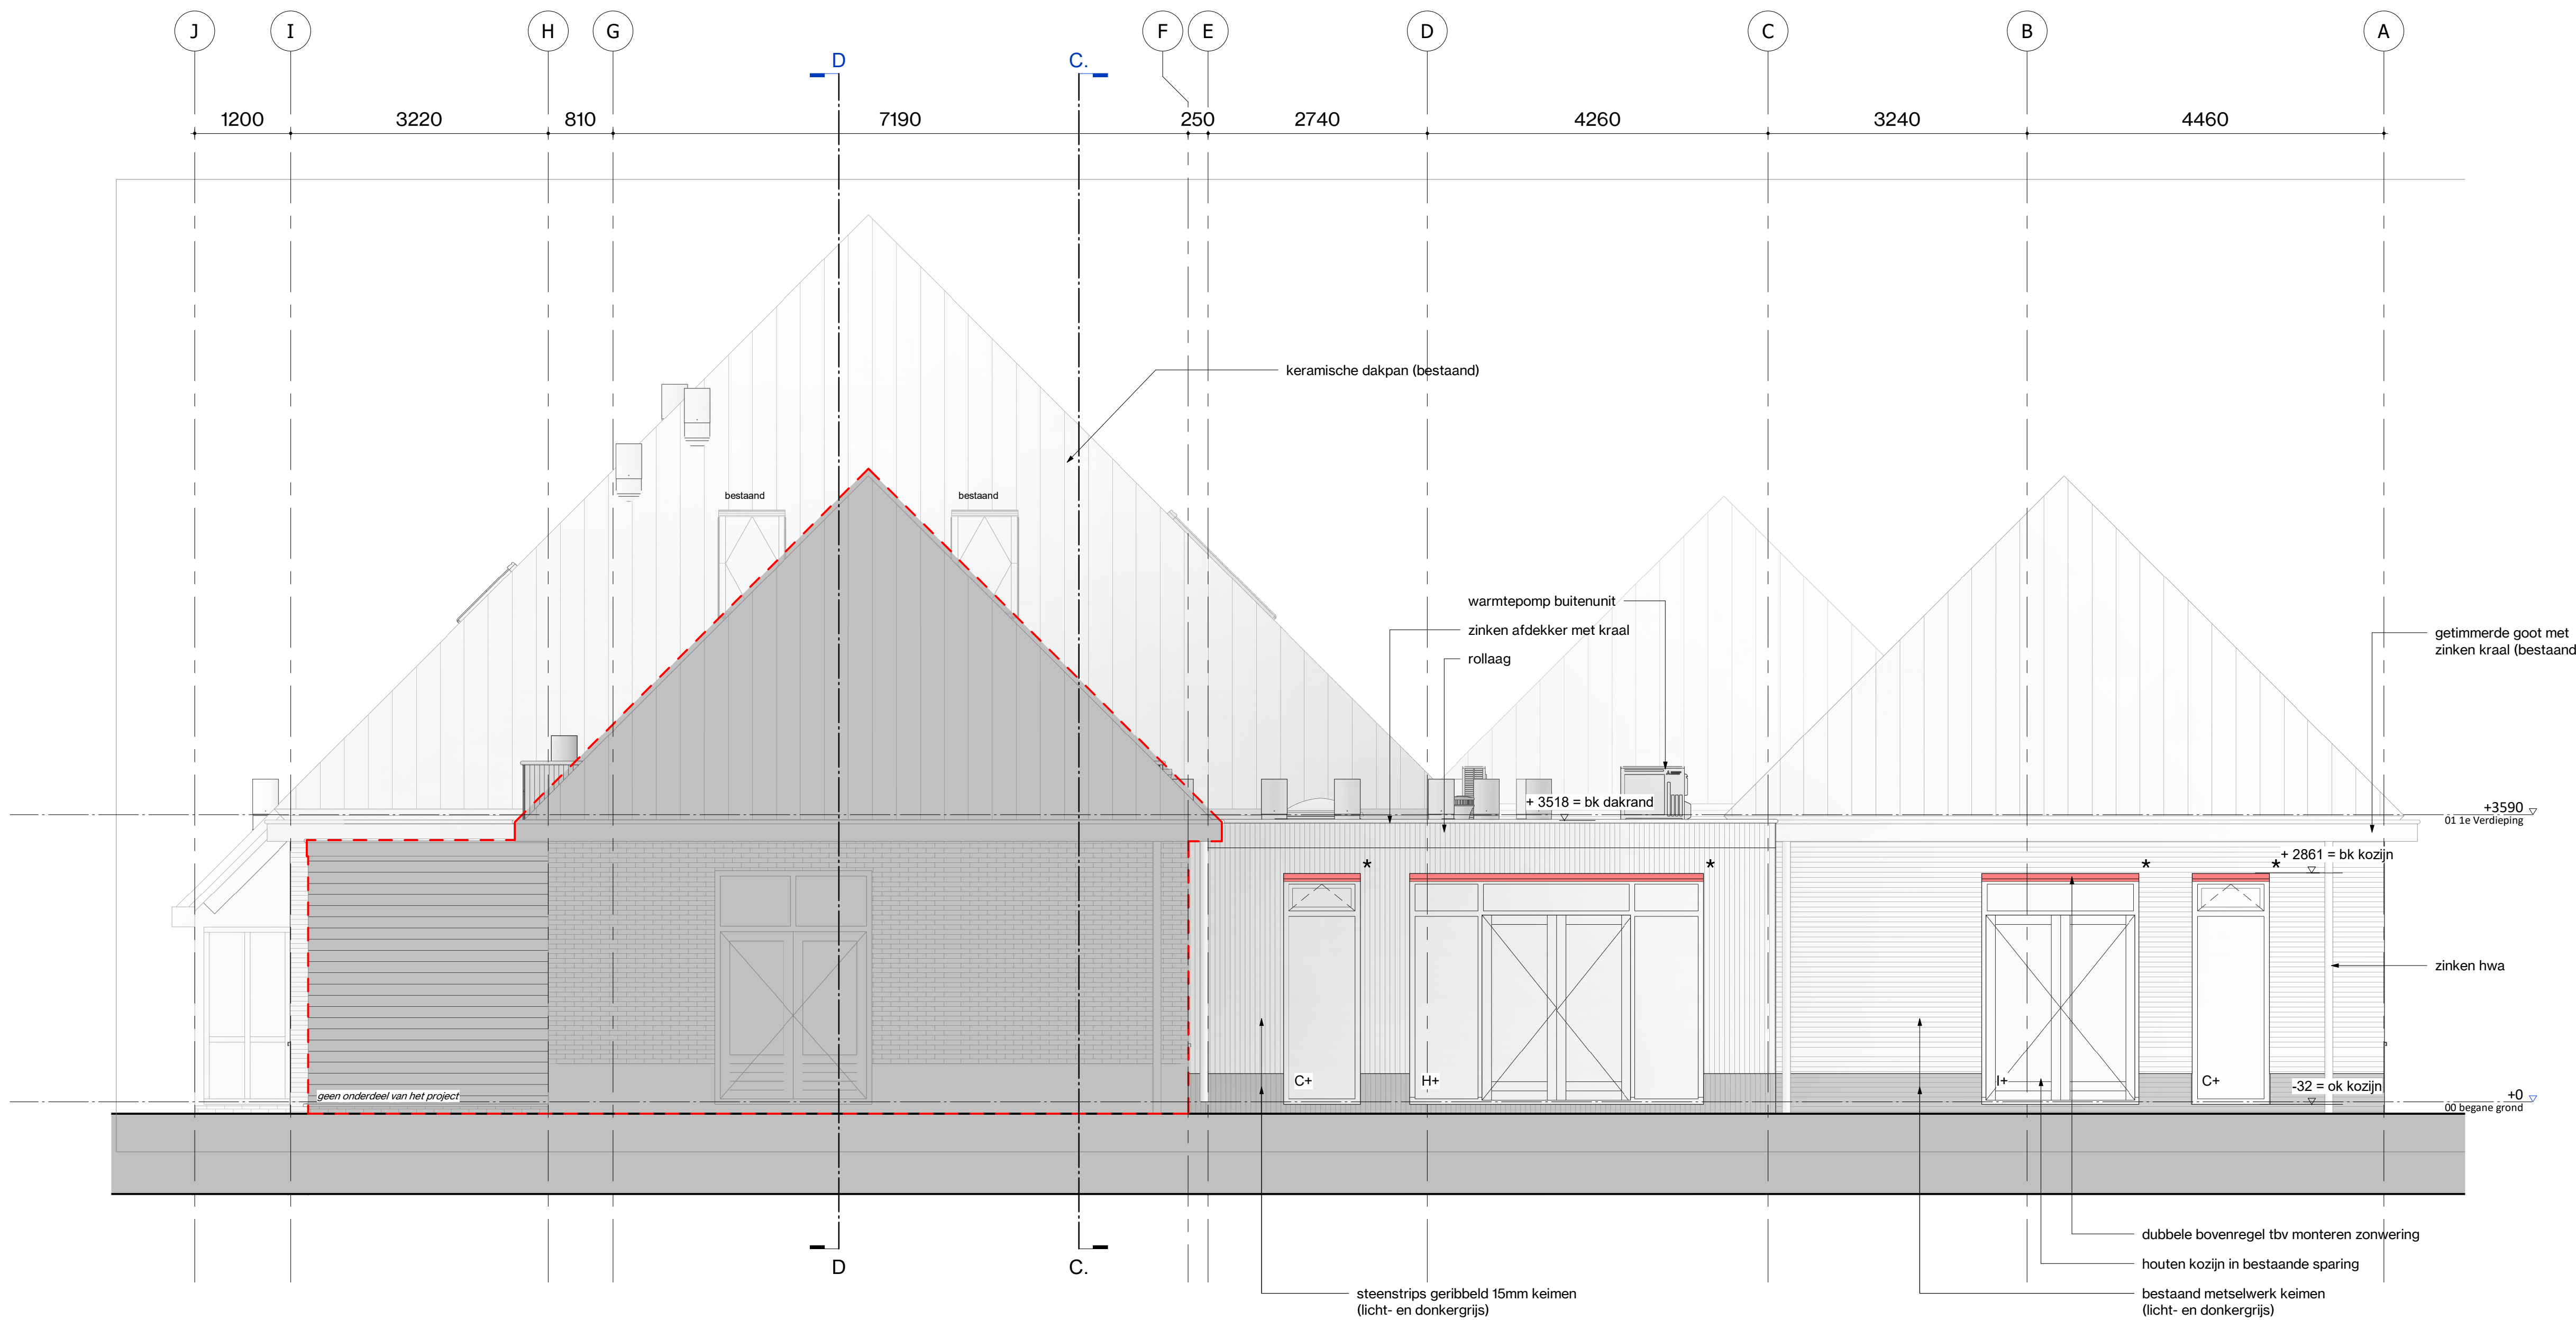

Linkerzij aanzicht - Zuidgevel

schaal 1 : 50

Gemeente Texel .txl

Behoort bij besluit van
Burgemeester en Wethouders van Texel,
zaaknummer: **Zaak 3745282**
kenmerk document: **Bijlage 12/32**
namens de burgemeester en wethouders van Texel,
afdelingsmanager Beleid & Vergunningen

buitenkozijnen aangeduid met * worden voorzien van buitenzonwering

Maten in het werk controleren!



projectnaam
projectnummer
adres
opdrachtgever
projectarchitect
projectleider
engineer

Bruinvis
2024017
Trompstraat 1, 1792 BJ
Oudeschild
Maarten Overtoom
Laurens Bijhouwer
Henk Riemers

status
fase
tekening
schaal
formaat
datum
revisie

CONCEPT
Definitief Ontwerp
linkerzij aanzicht nieuw
1-50
A1
1-5-2026

bladnummer

G-211

kleur- en materialen lijst

onderdeel:
gevels

materiaal:
metselwerk steenstrips (15mm geribbeld)
voeg, bij steenstrips
bestaand metselwerk gekeimd (entree)
bestaand metselwerk gekeimd
hout
hout
EPDM of bitumen
keramisch
zinken kraal
zink met loro

kleur:
oranjerood
n.t.b.
oranjerood
licht- en donkergrijs
oranjebruin en wit
oranjebruin en wit
zwart
als bestaand
blank/ naturel
blank/ naturel

kozijnen
dakrand
dakbedekking
dakpannen
daktrim
hwa

NIEUW

Loet 43
T
E
W
1741 BN SCHAGEN
0224-752988
info@geoarchitecten.nl
www.geoarchitecten.nl