


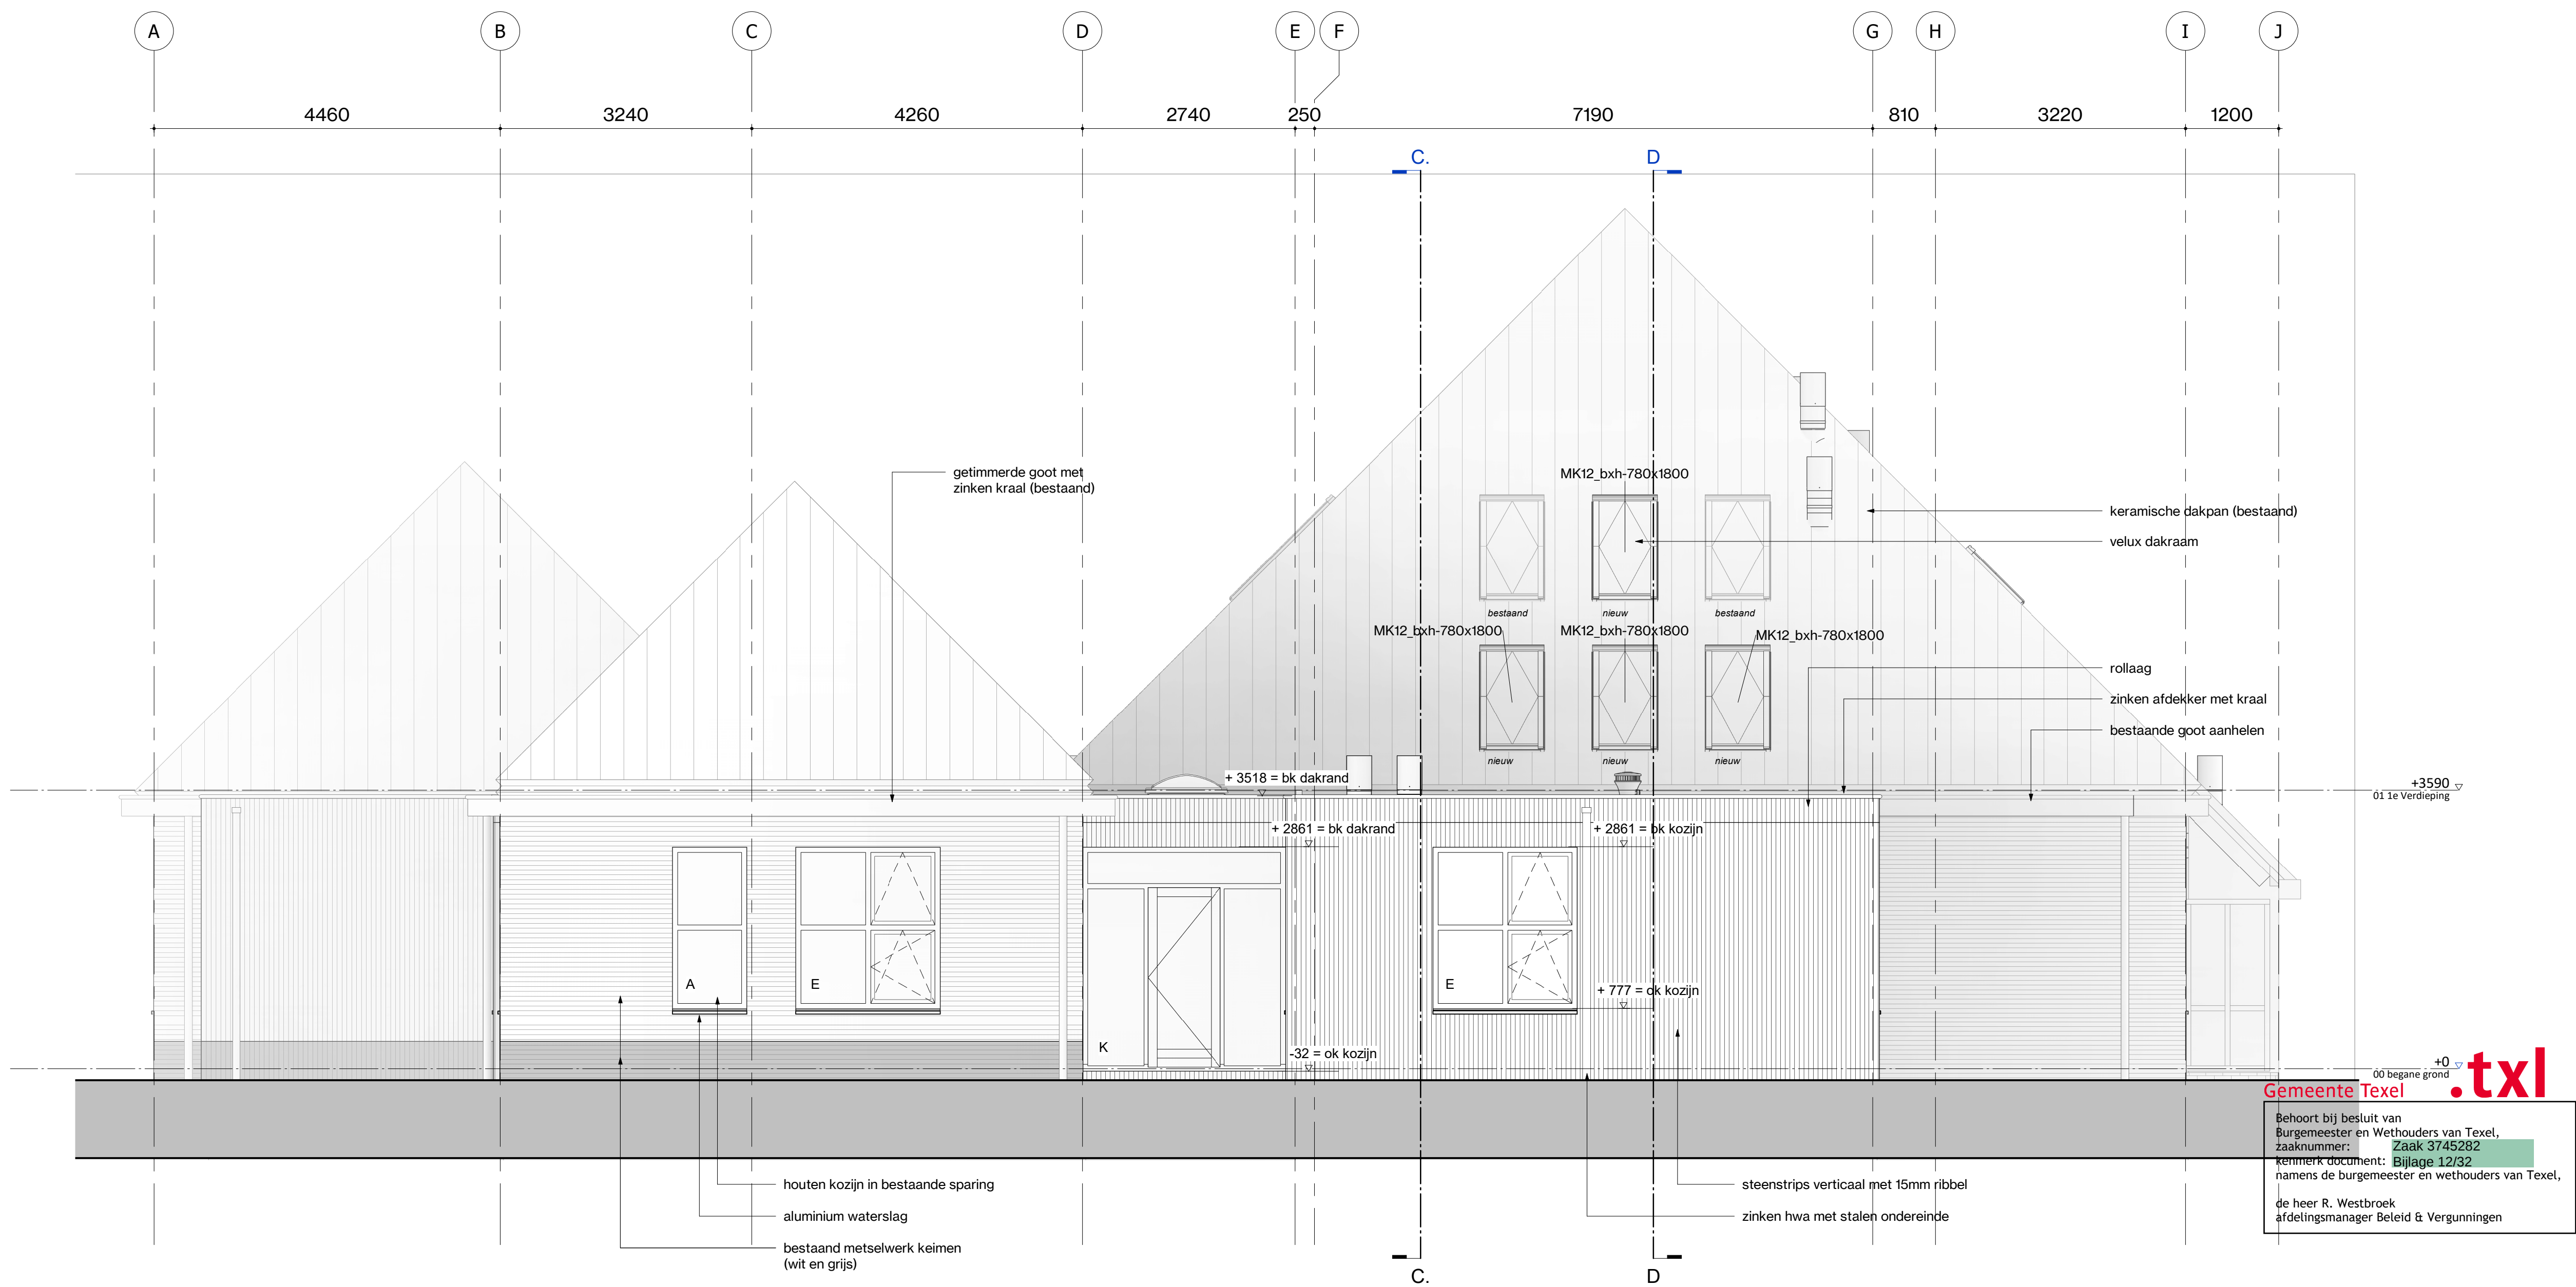

Rechterzijaanzicht - Noordgevel

schaal 1 : 50

kleur- en materialen lijst

onderdeel:
gevels

materiaal:
metselwerk steenstrips (15mm geribbel)
voeg, bij steenstrips
bestaand metselwerk gekeimd (entree)
bestaand metselwerk gekeimd
hout
hout
EPDM of bitumen
keramisch
zinken kraal
zink met loro

kleur:
oranjerood
n.t.b.
oranjerood
licht- en donkergrijs
oranjebruin en wit
oranjebruin en wit
zwart
als bestaand
blank/ naturel
blank/ naturel

kozijnen
dakrand
dakbedekking
dakpannen
daktrim
hwa

buitenkozijnen aangeduid met * worden voorzien van buitenzonwering
Maten in het werk controleren!



projectnaam
2024017
adres
Oudeschild
opdrachtgever
projectarchitect
Maarten Overtom
projectleider
Laurens Bijhouwer
engineer
Henk Riemers

status
fase
tekening
schaal
formaat
datum
revisie

CONCEPT
Definitief Ontwerp
rechterzijaanzicht
nieuw 1-50
1 : 50
A1
1-5-2026

bladnummer

G-212

NIEUW