


GRONDWERK

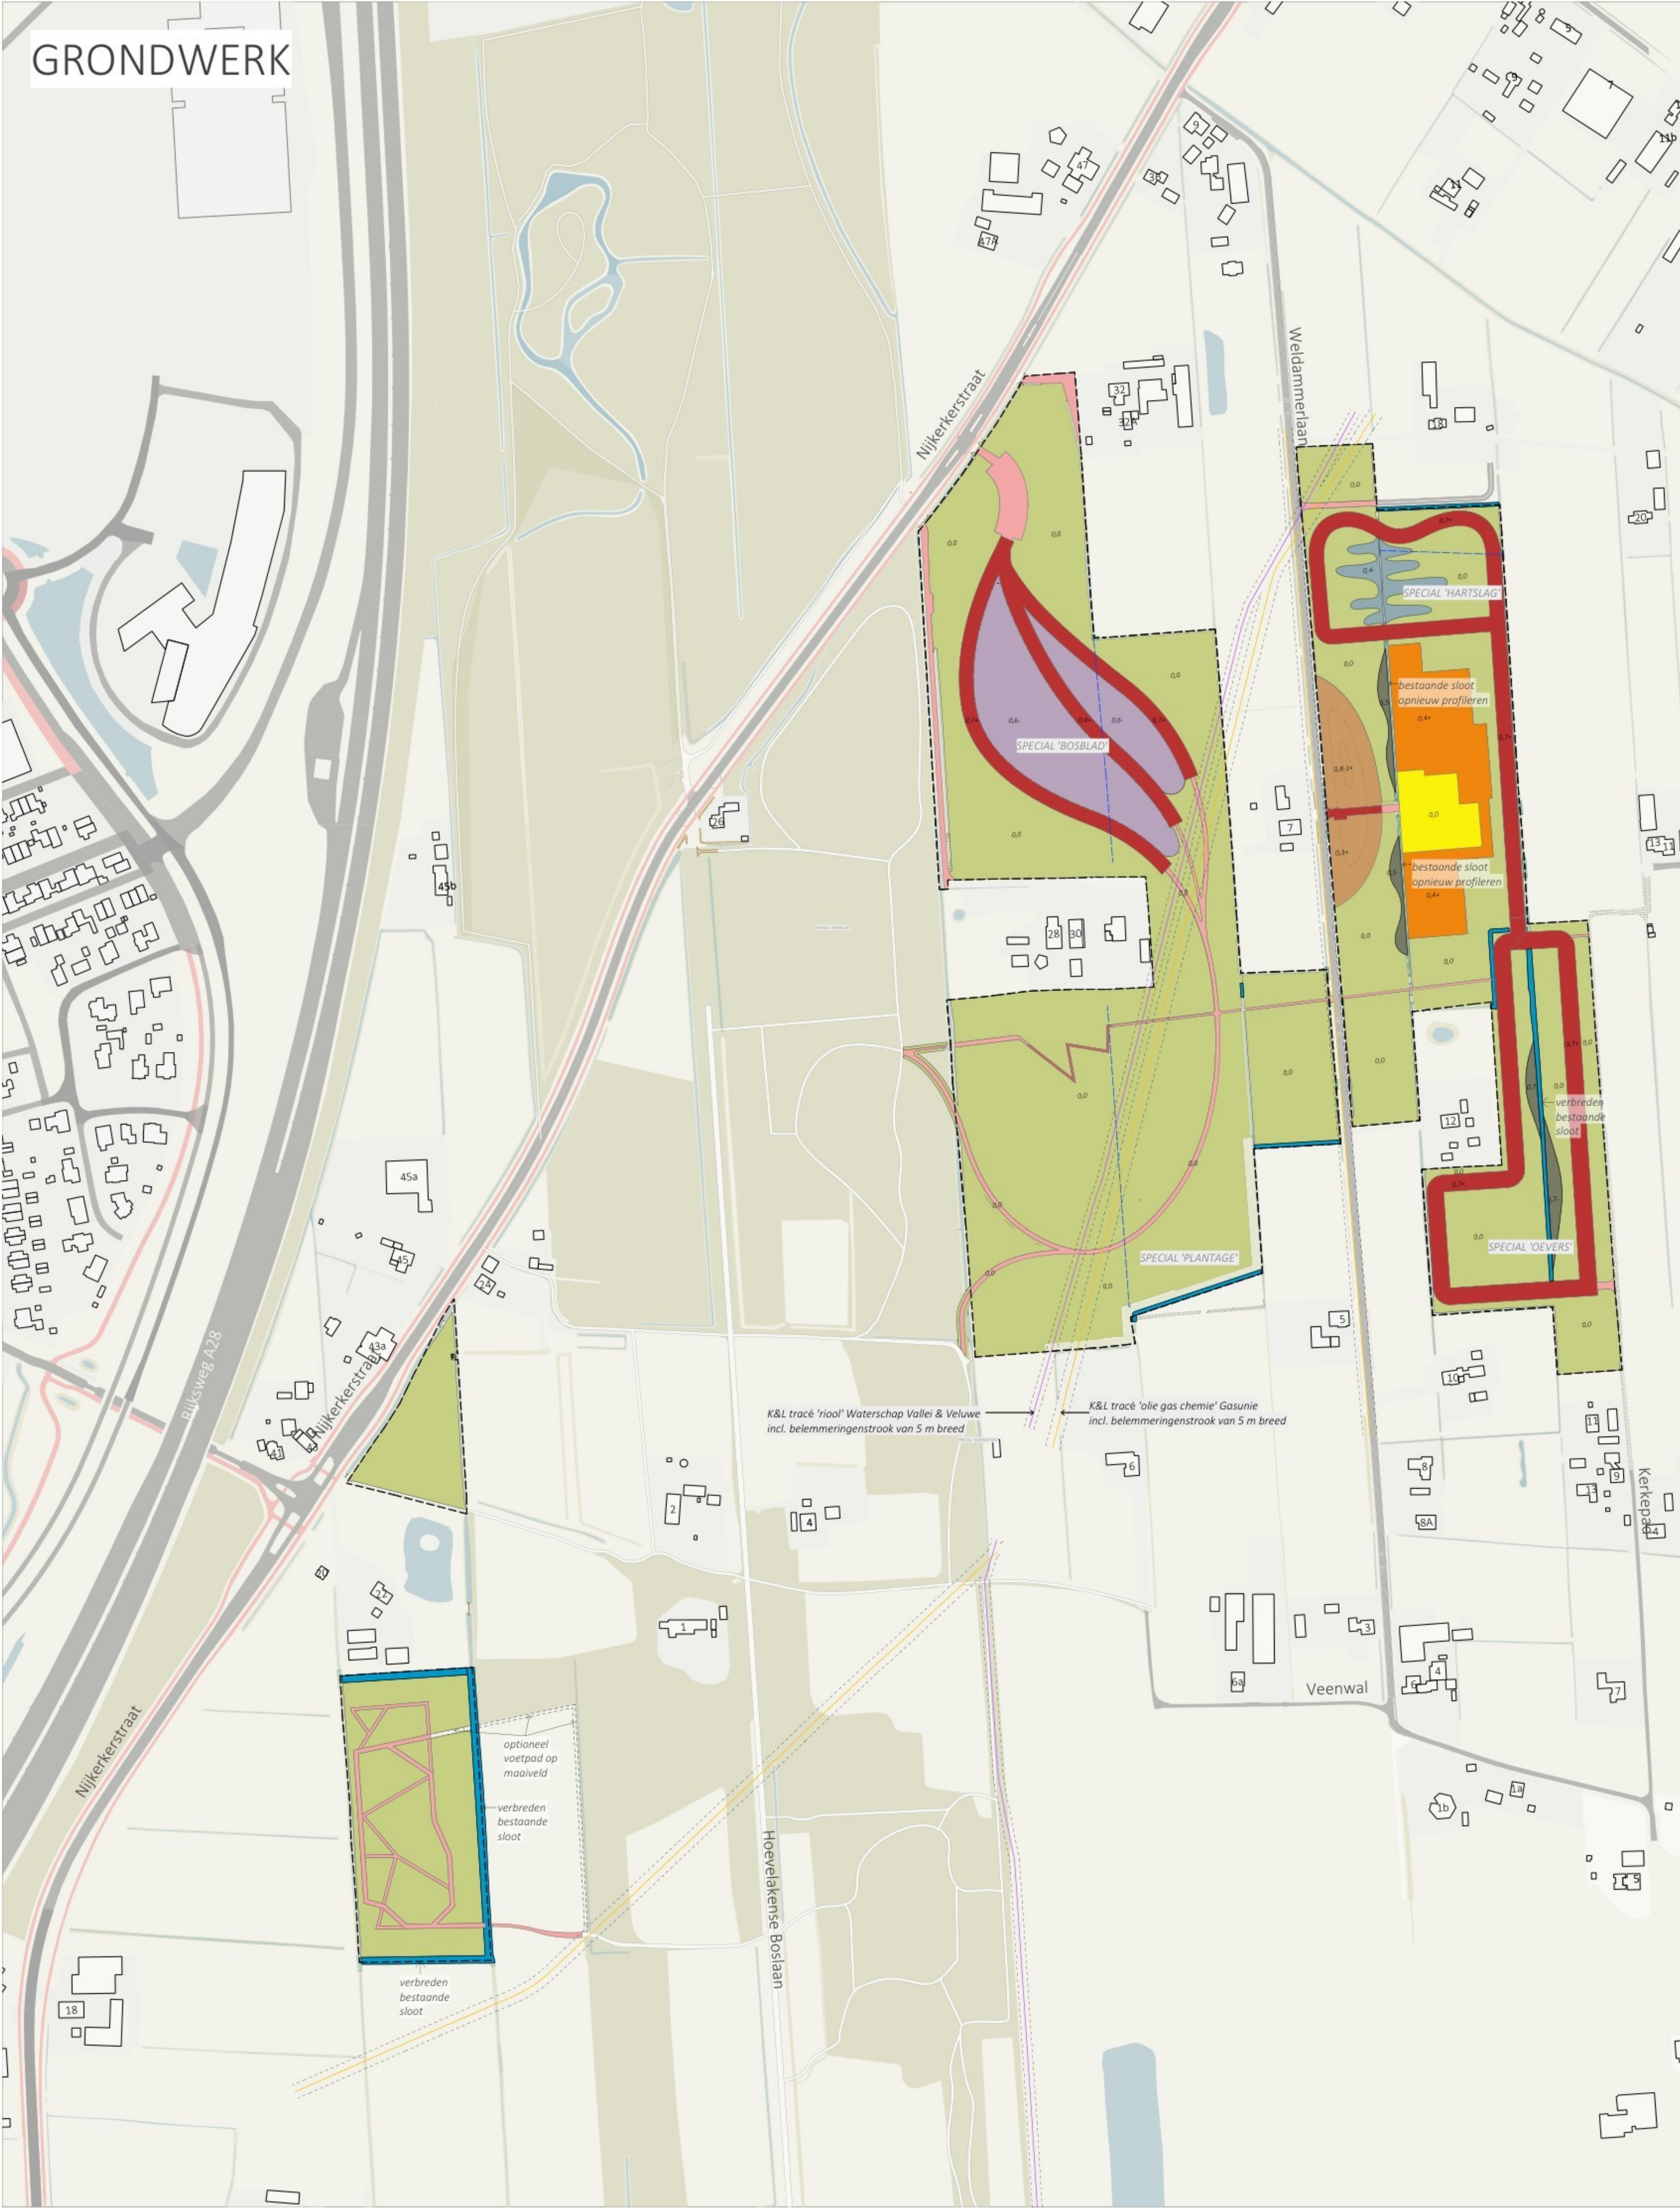

- Legenda
- Geen grondwerk (enkel plantgat bomen woelen)
 - special 'HARTSLAG'
Ontgraven bouwvoor*, dik ca. 0,40 m, (max. 0,50 m boven GLG**)
 - special 'OEVERS'
Verbreden sloot 1 m aan beide zijden + extra ontgraving voor natuurvriendelijk oever langs sloot ca. 0,70 m (tot 0,50 m boven GLG**)
 - special 'BOSBLAD'
Ontgraven bouwvoor, dik ca. 0,40 m, + extra ontgraving 0,10 à 0,30 m (max. 0,50 m boven GLG)
 - Ontgraven nieuwe sloot diepte ca. 0,60 m en/of verbreden bestaande sloot
 - Bestaande te handhaven sloot
 - Vervallen sloot
 - Ophogen zandkop, dikte variabel (tot ca. 1,00 m)
 - Opgehoogde paden op dijkje (0,40 of 0,70 m hoog) of in verhoogde zandkop
 - Paden op maaiveldniveau
 - Pad (roostervlonderconstructie) ca. 0,30 m boven maaiveld
 - Ophogen kavels, ca. 0,40 m
 - Kavels op bestaand maaiveldniveau
 - Projectgrens
 - 0,4+
Hoogtepeil in meters, indicatief, 0-punt is de hoogte van huidig maaiveld
- * bouwvoor is de voedselrijke toplaag
** GLG is de gemiddelde laagste grondwaterstand