



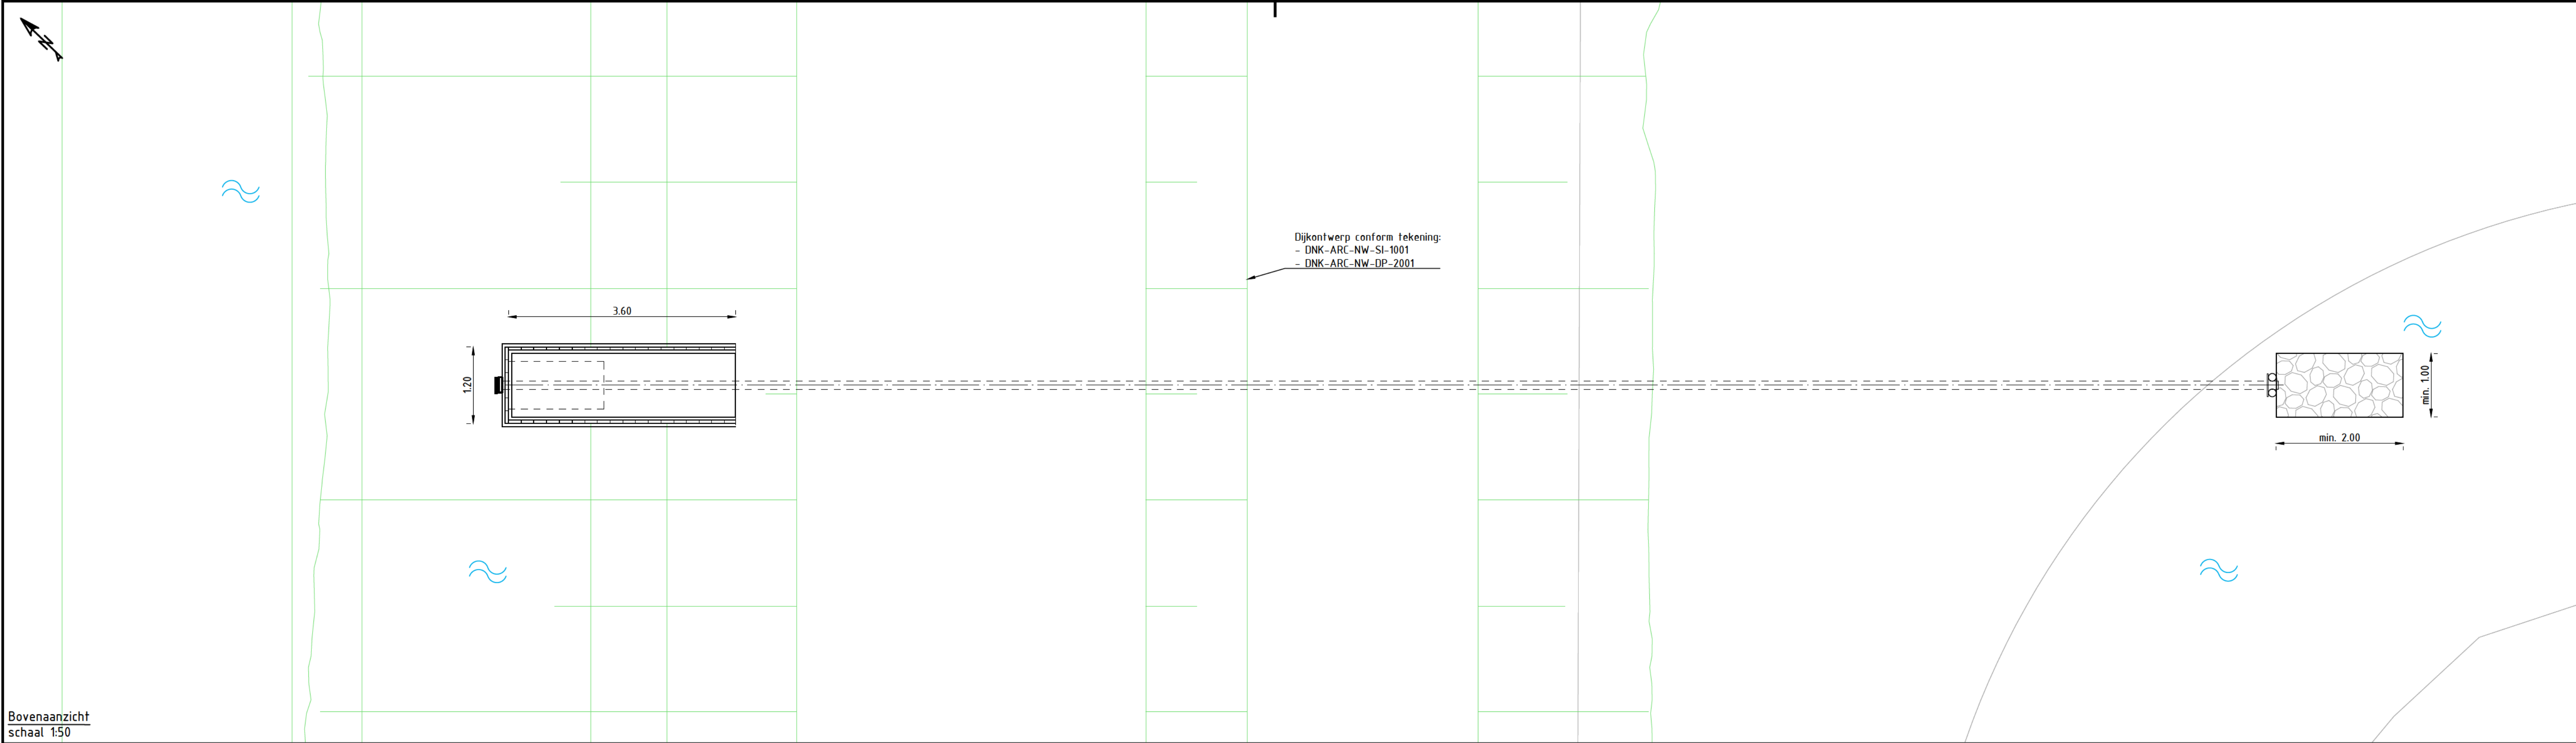

Bovenaanzicht
schaal 1:50

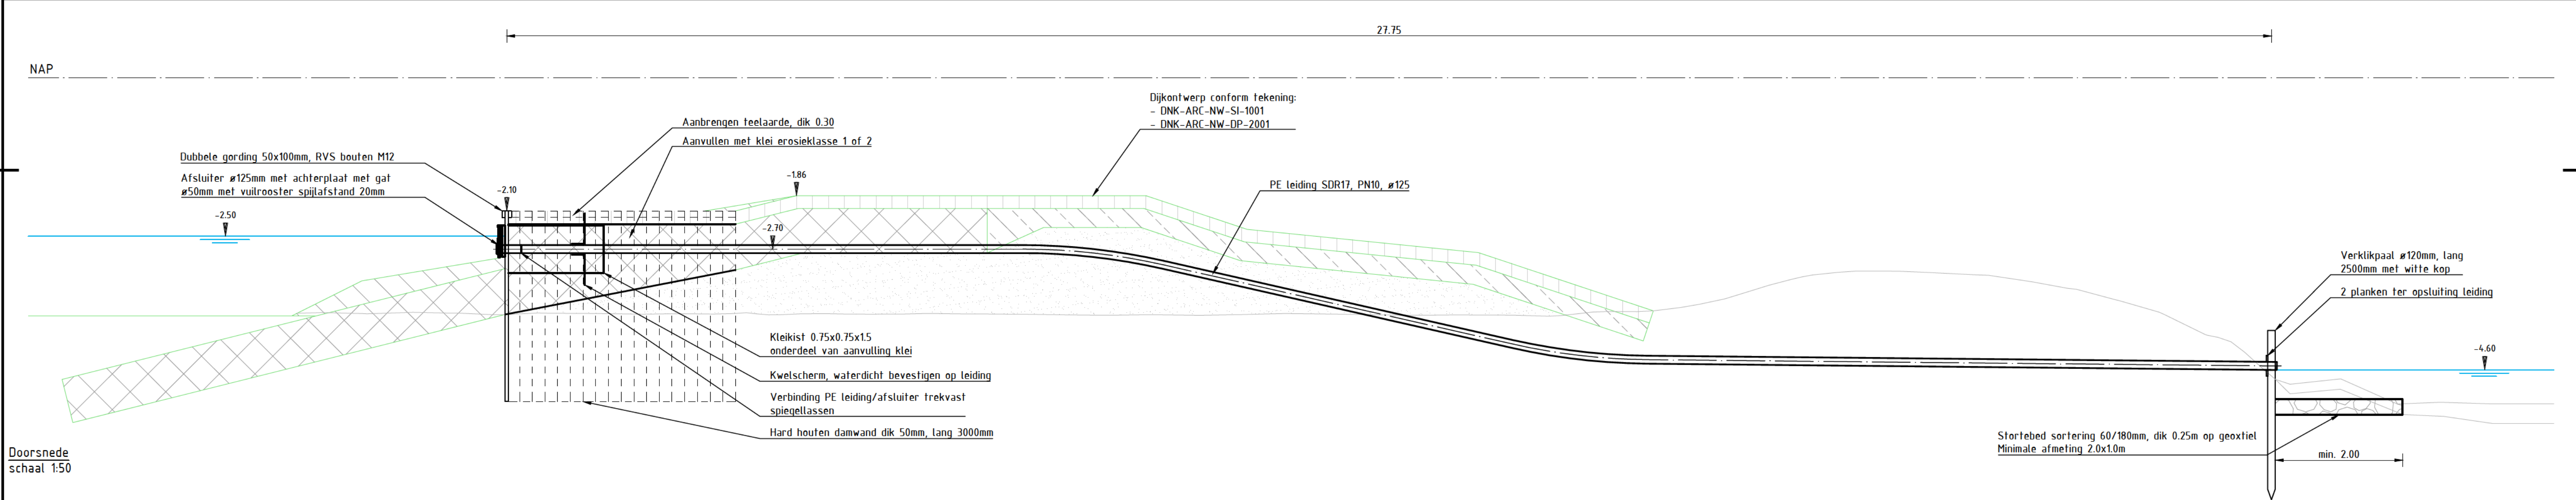

Doorsnede
schaal 1:50

Versie	Beschrijving			
	Datum	Get.	Con.	Vrij.
Versie 1.0	Beschrijving Definitief			
	Datum: 07-05-2026	Get.: A. van der Tuin	Con.: E. Bijlma	Vrij.: T. Seilt

Opdrachtgever

VolkersWessels Vastgoed

Advies- en Ingenieursorganisatie

Architect

ARCADIS

Project

Dijkverlegging DNK

Projectnummer : 30222567

Fase : Definitief ontwerp

Security Category: Internal

Onderwerp : Dijkverlegging De Nieuwe Kern

Detail inlaat

Schaal : 1:50

Bladformaat: A1

Status : Definitief

Contractnummer:

Bladnummer : 01 van 01

Tekeningnummer:

DNK-ARC-NW-DT-3002

Versie: 1.0