
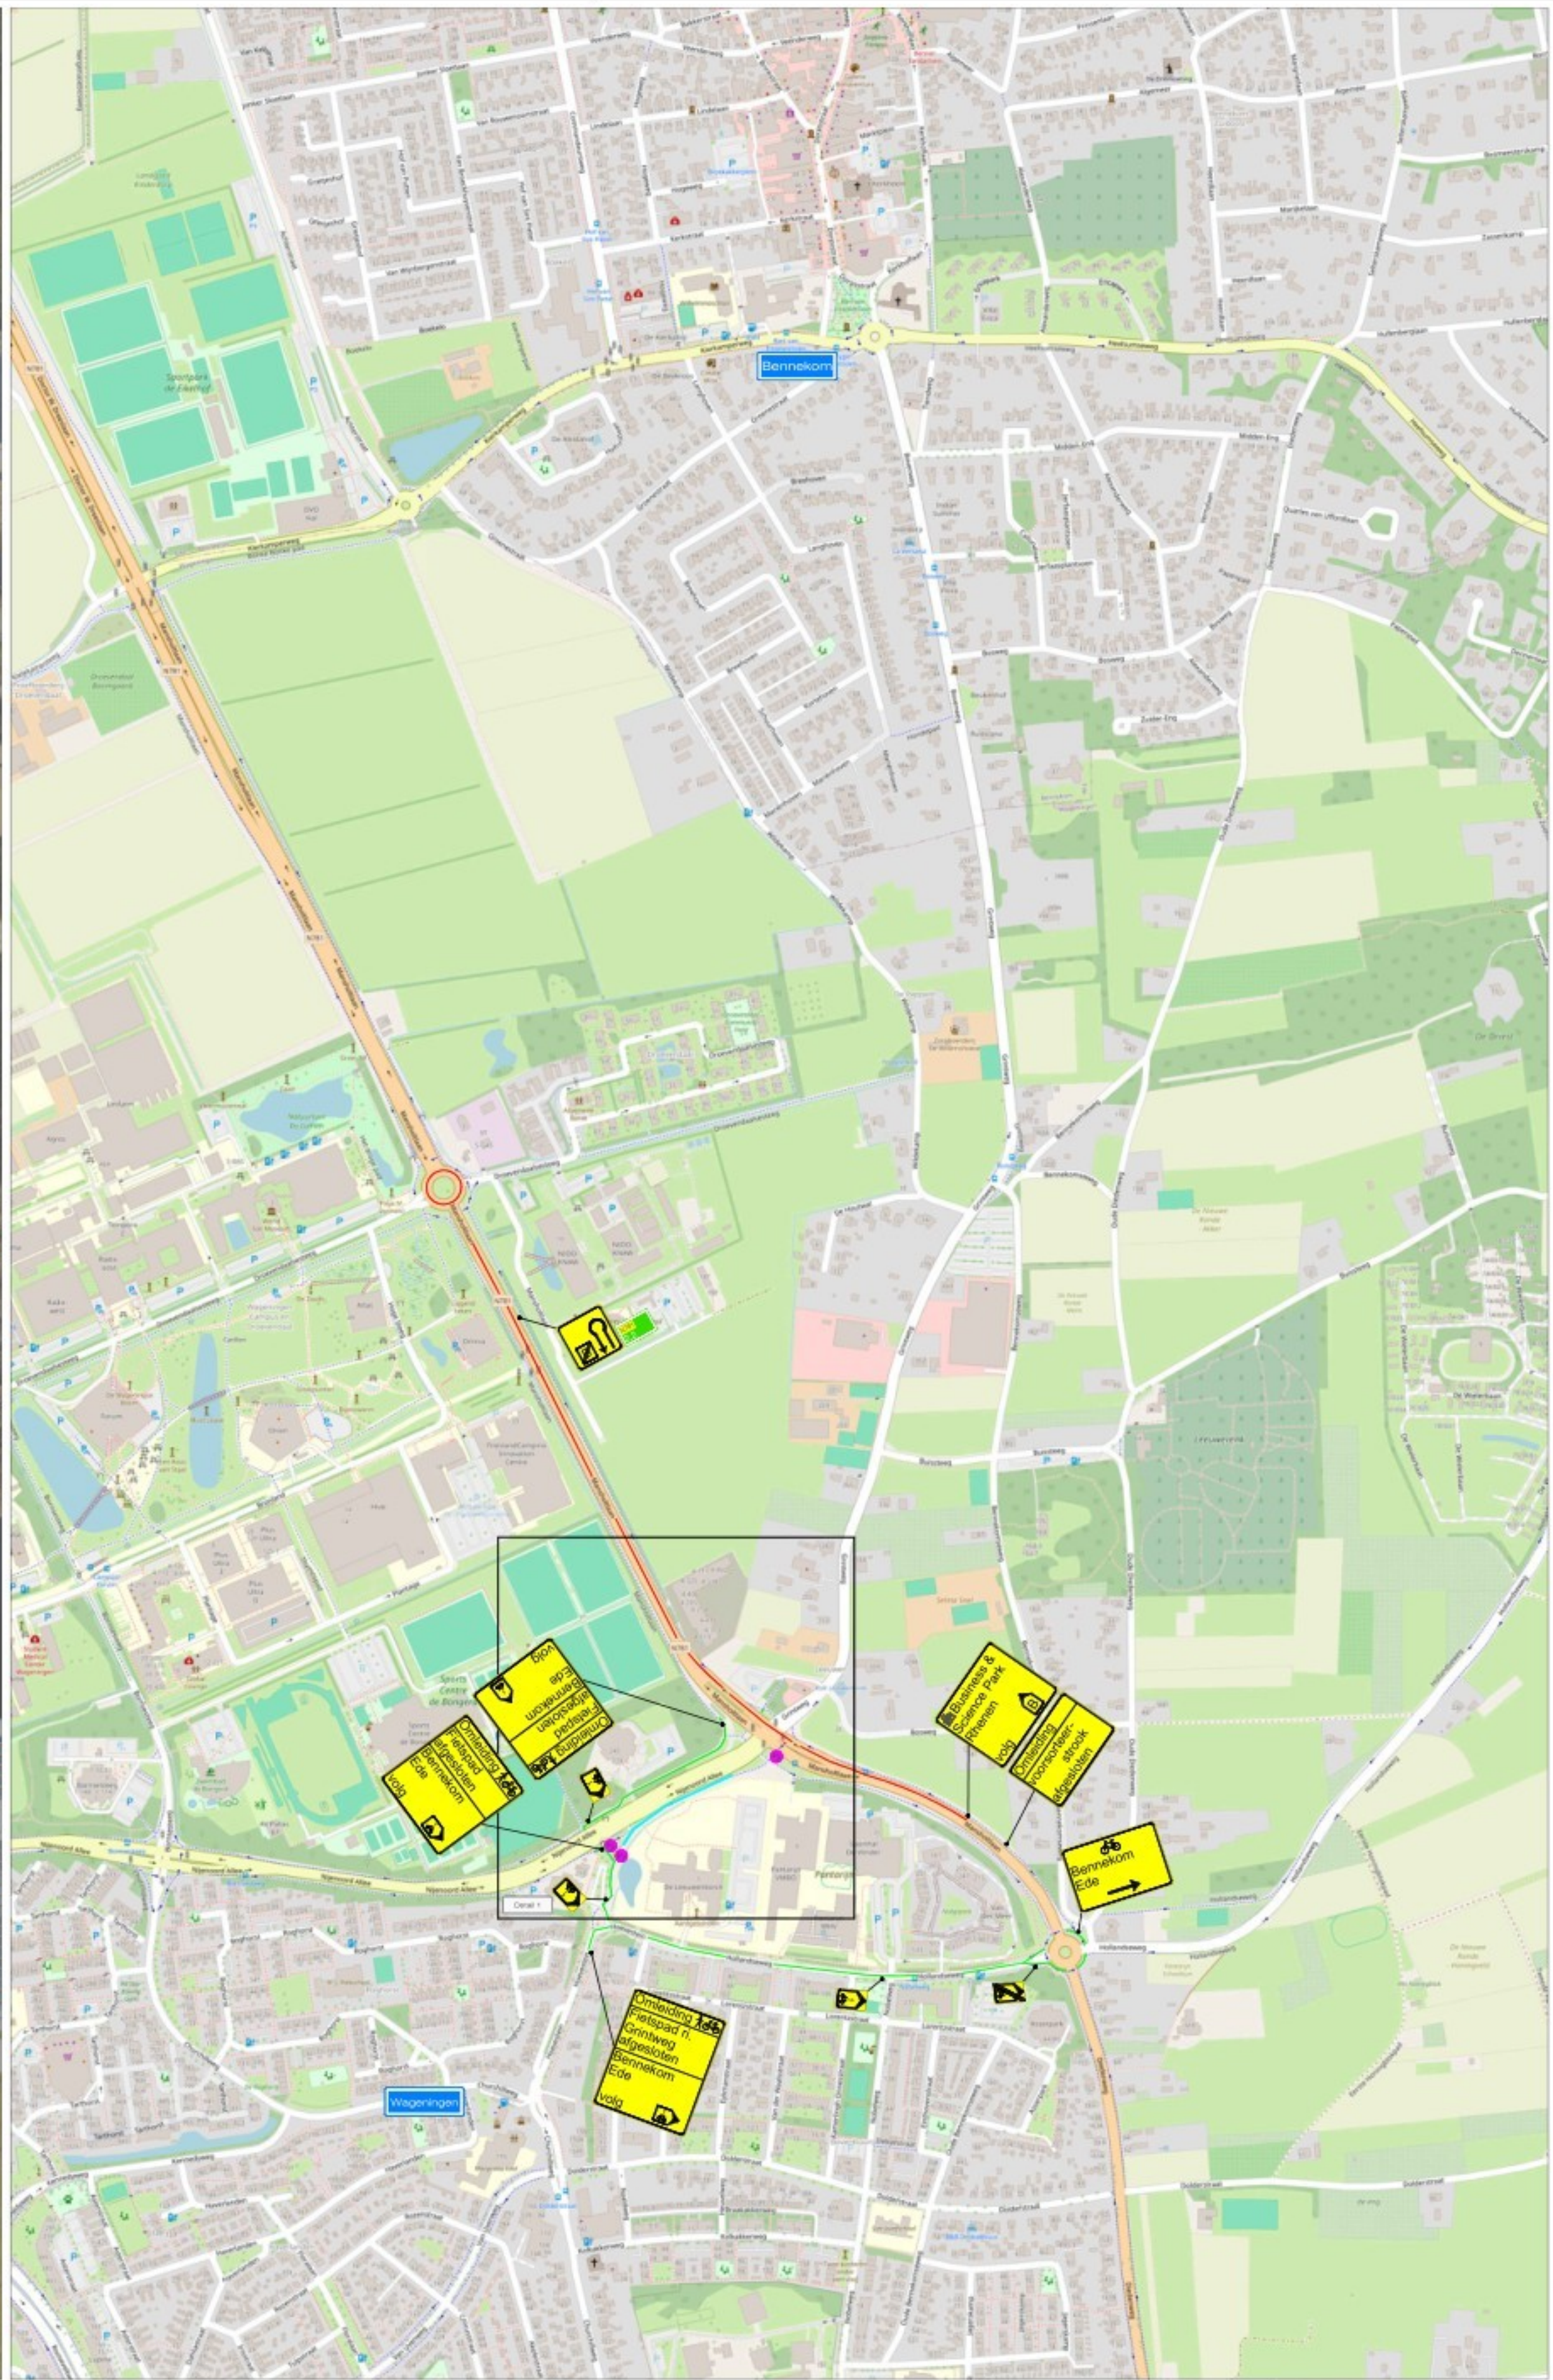


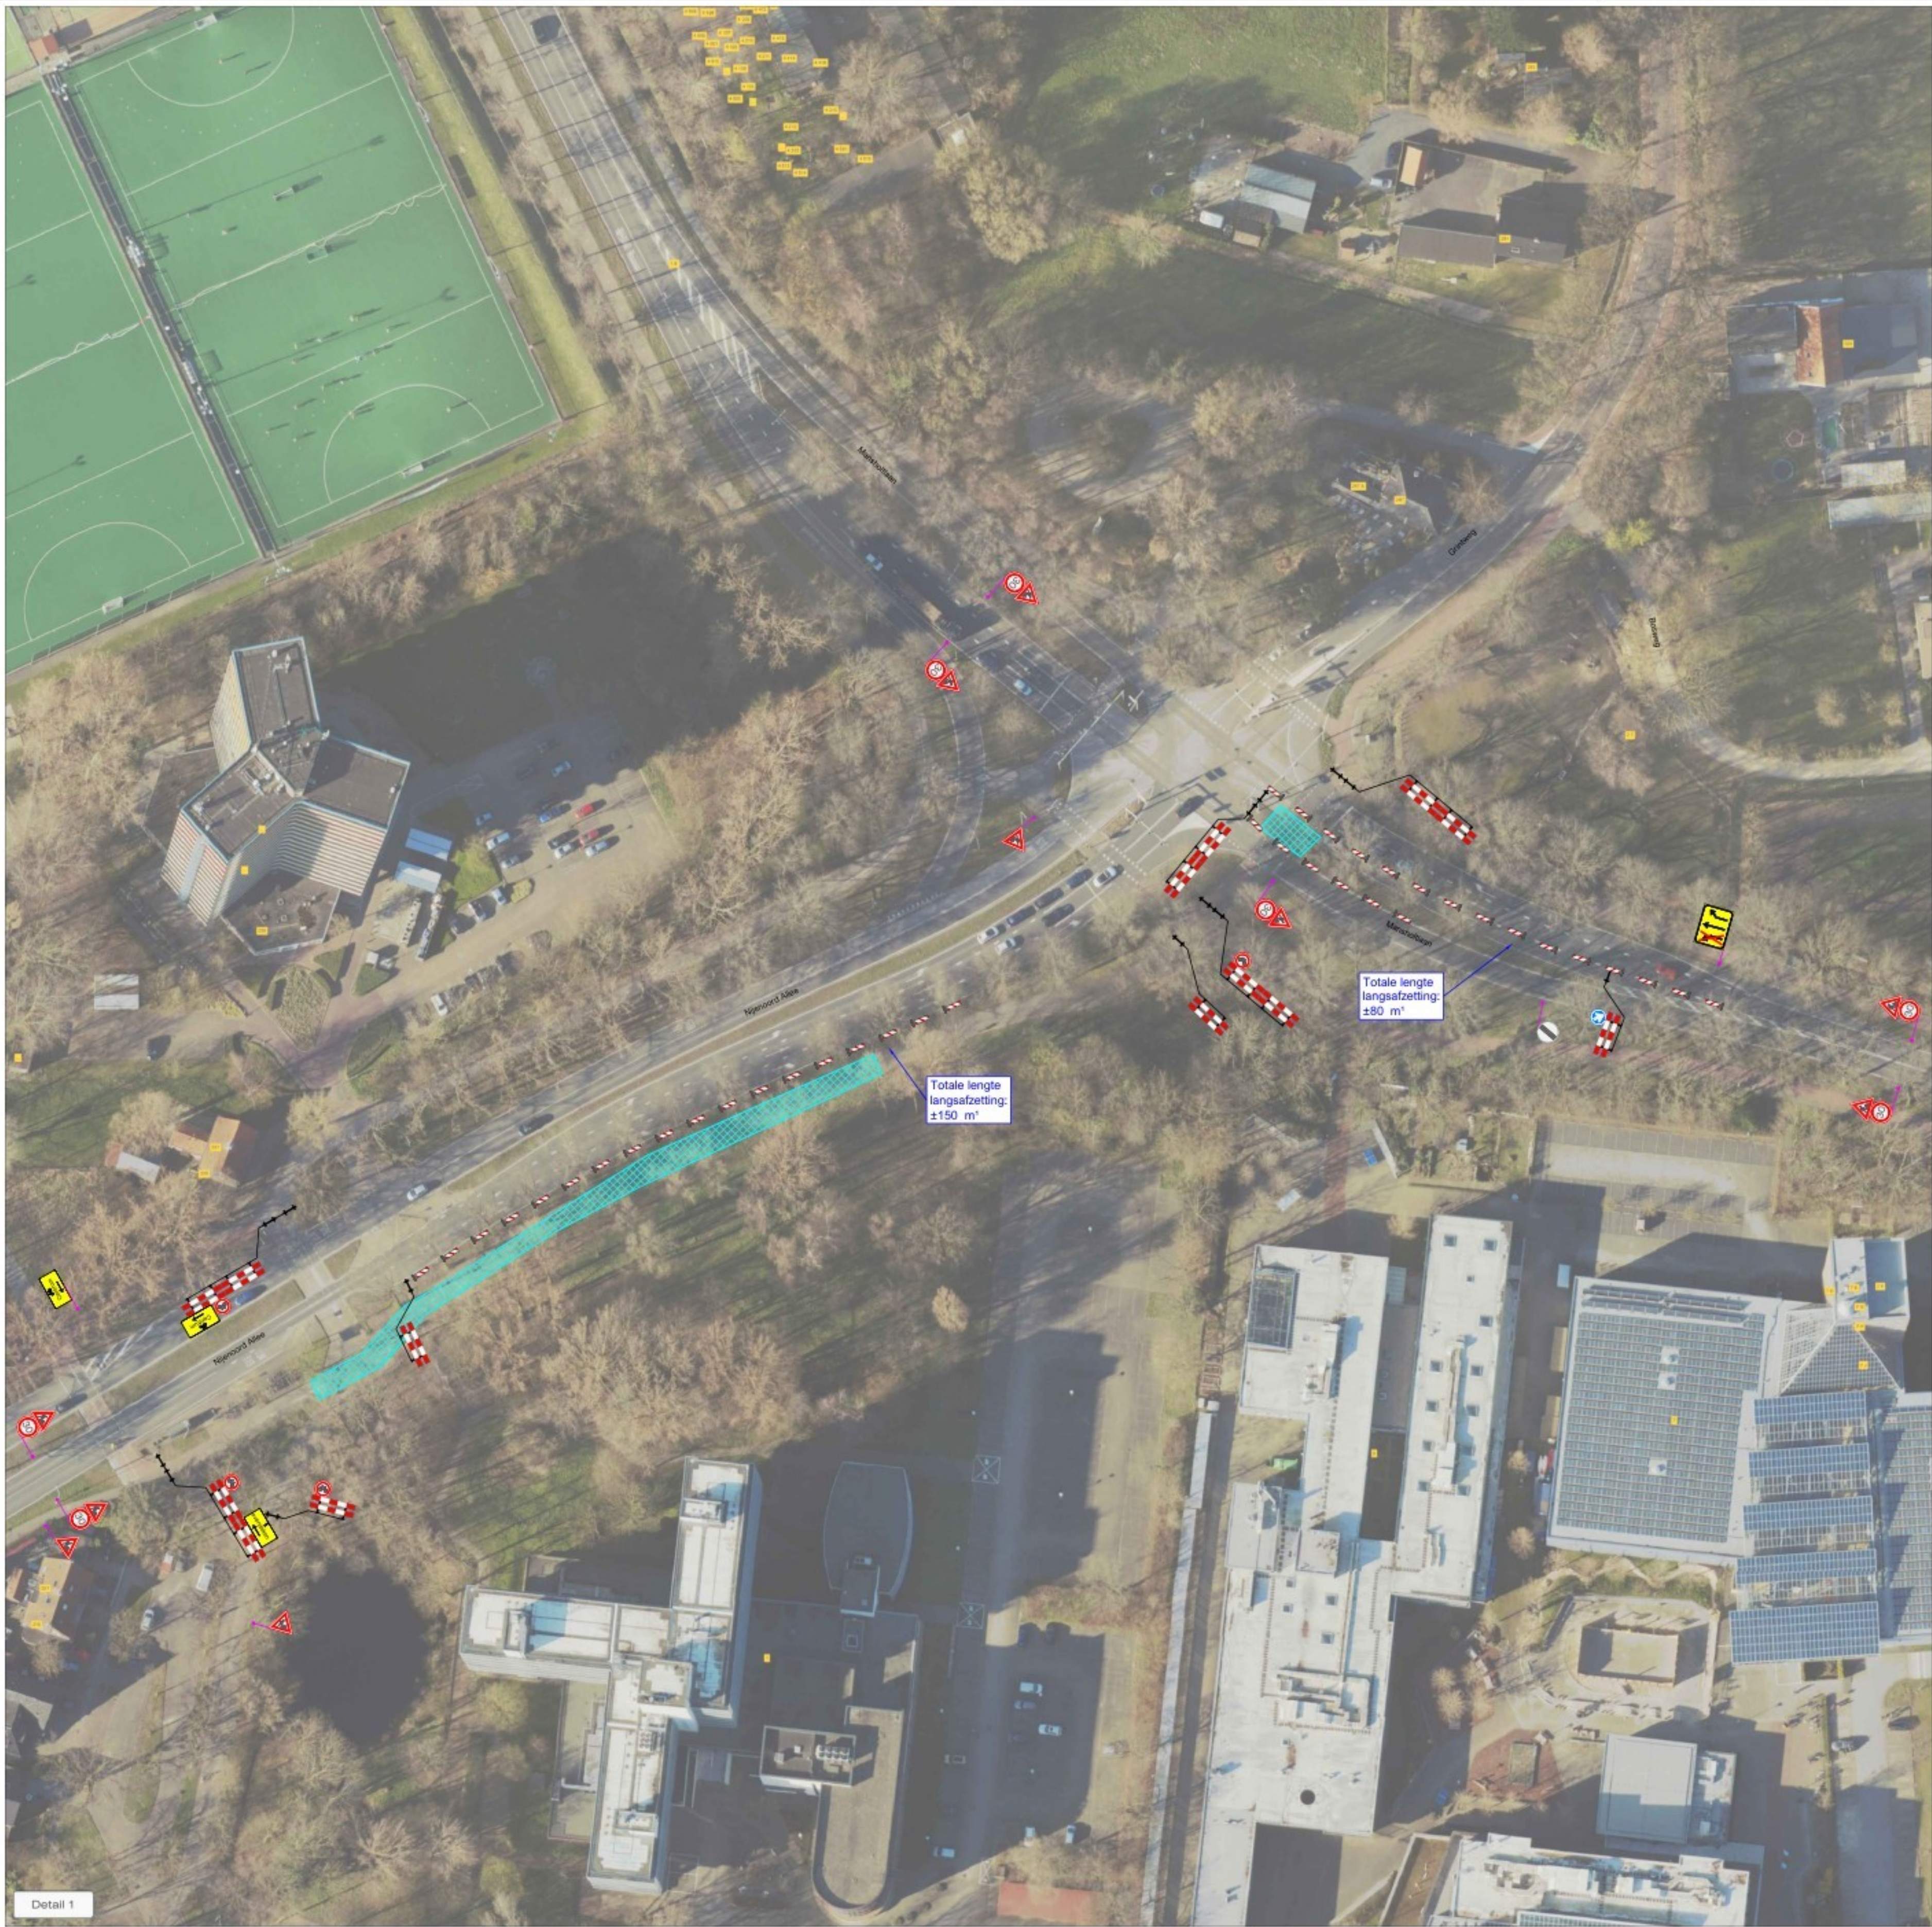

LEGENDA

- Werkruimte
- Omlleidingsroute
- Omlleidingsroute fietsers
- Conflicterende bebording afplakken
- De exacte plaatsing van de bebording wordt op locatie bepaald

CHECKLIST

Verkeersregelaar(s) ☐ Tijdelijke verlichting ☐ Barri r ☐

VOORAANKONDIGING

Fietspad afgesloten van ... t/m ...
Aantal: 2 st.

OPDRACHTGEVER: HOORNSTRA		DATE: 10-06-2026	PLAN: 10-06-2026
PROJECT: FR Ede - Wageningen Trac� Grintweg, Wageningen Fase 1.1		VERSIJ: 10-06-2026	VERSIJ: 10-06-2026
Vestiging Rijsen: Fahrenheitstraat 13 7461 JA RIJSEN		Vestiging Beilen: De Hanekampen 13 9411 XN BEILEN	Vestiging Bunschoten: Amperweg 3 3752 LR BUNSCHOTEN
Tel: +31 (0)548 82 09 90 info@savetrafficnederland.nl		www.savetrafficnederland.nl	
PROJECT NR: A2631229		TEKENING NR: STN02	FORMAAT: A1
STN Save Traffic Nederland			
Save Traffic Nederland Advies, ontwerp en uitvoering tijdelijke verkeersmaatregelen			