
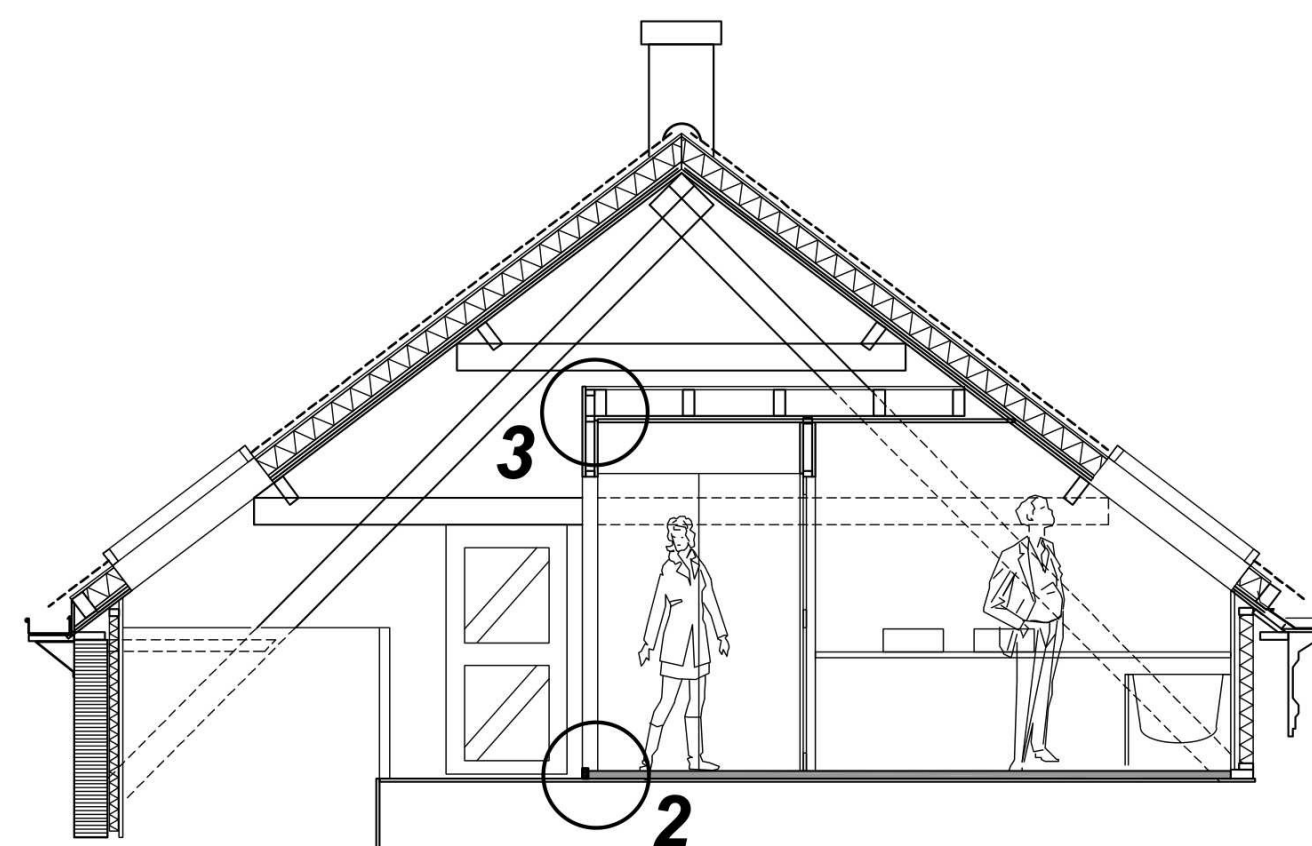
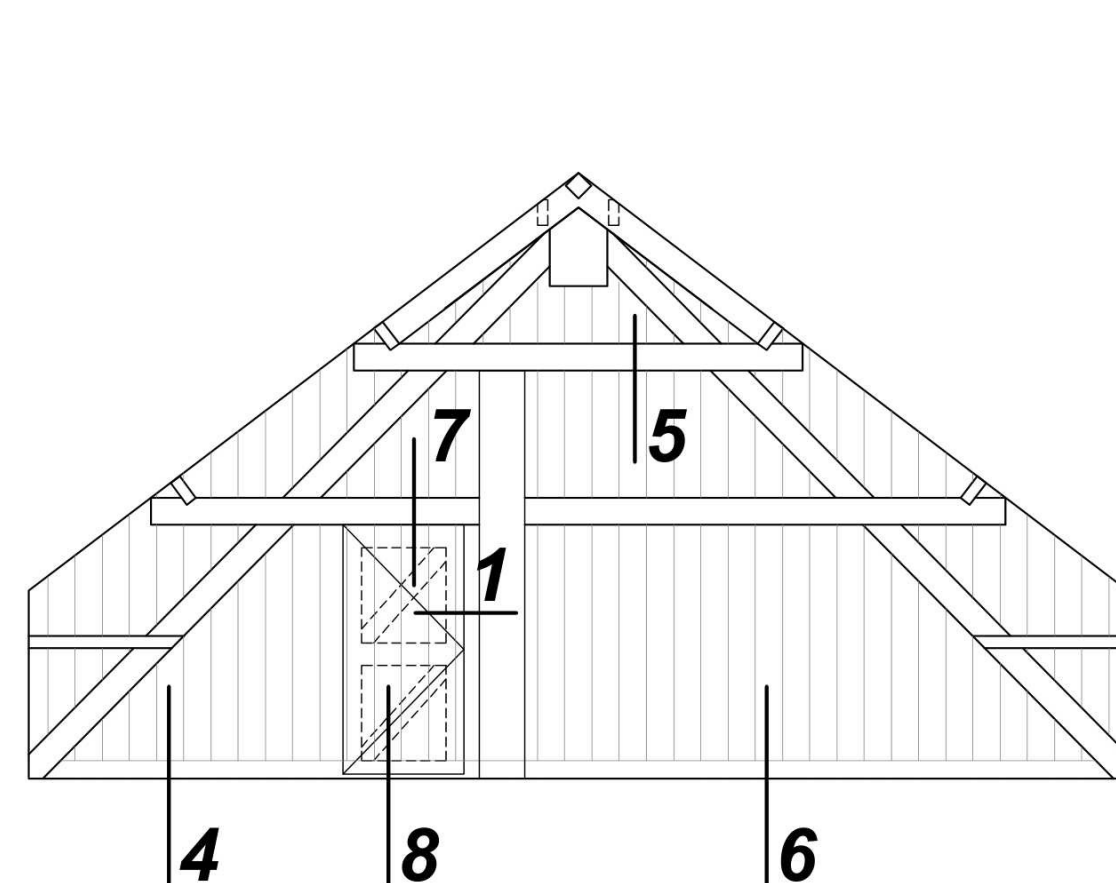
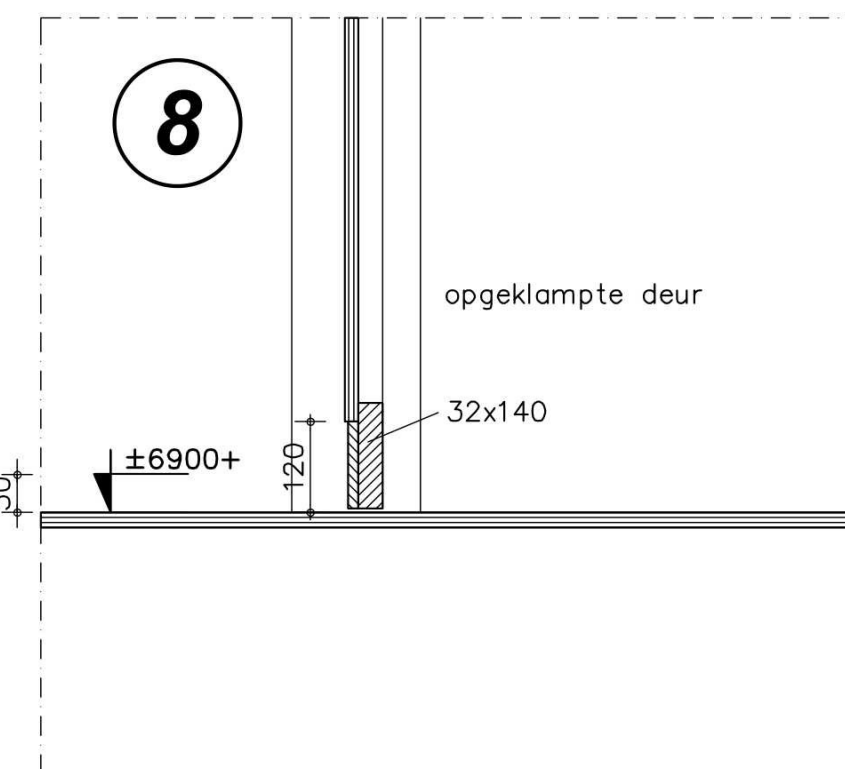
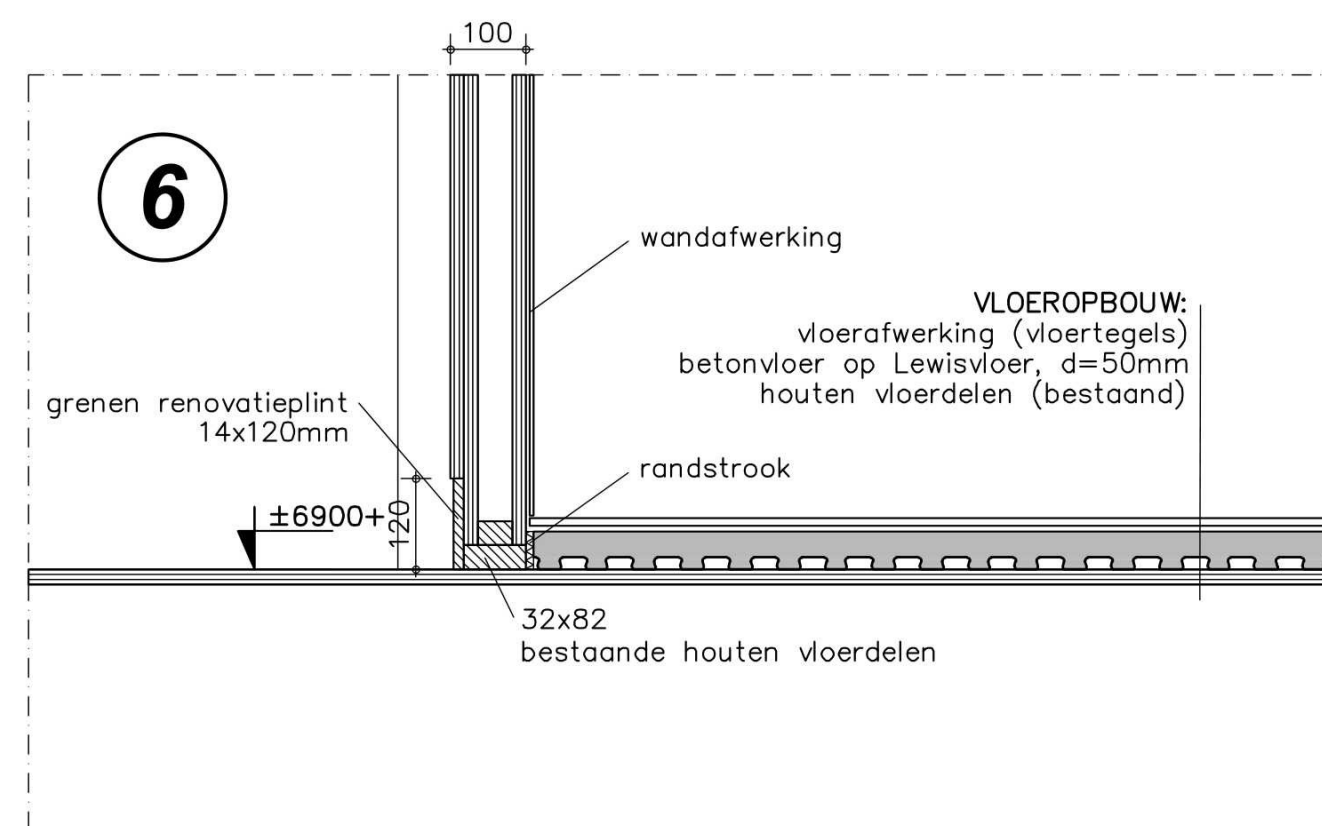
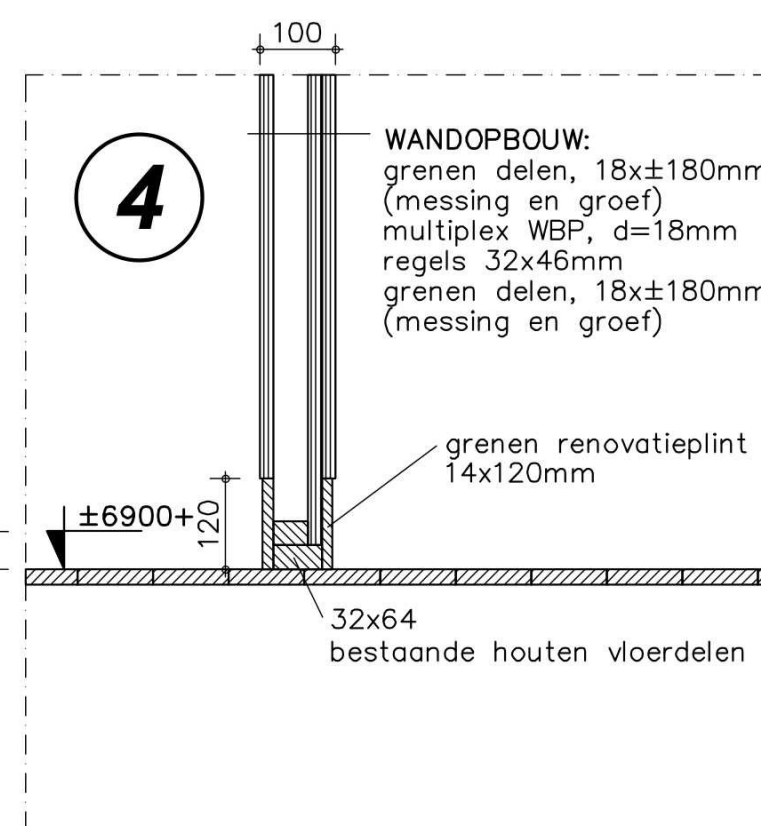
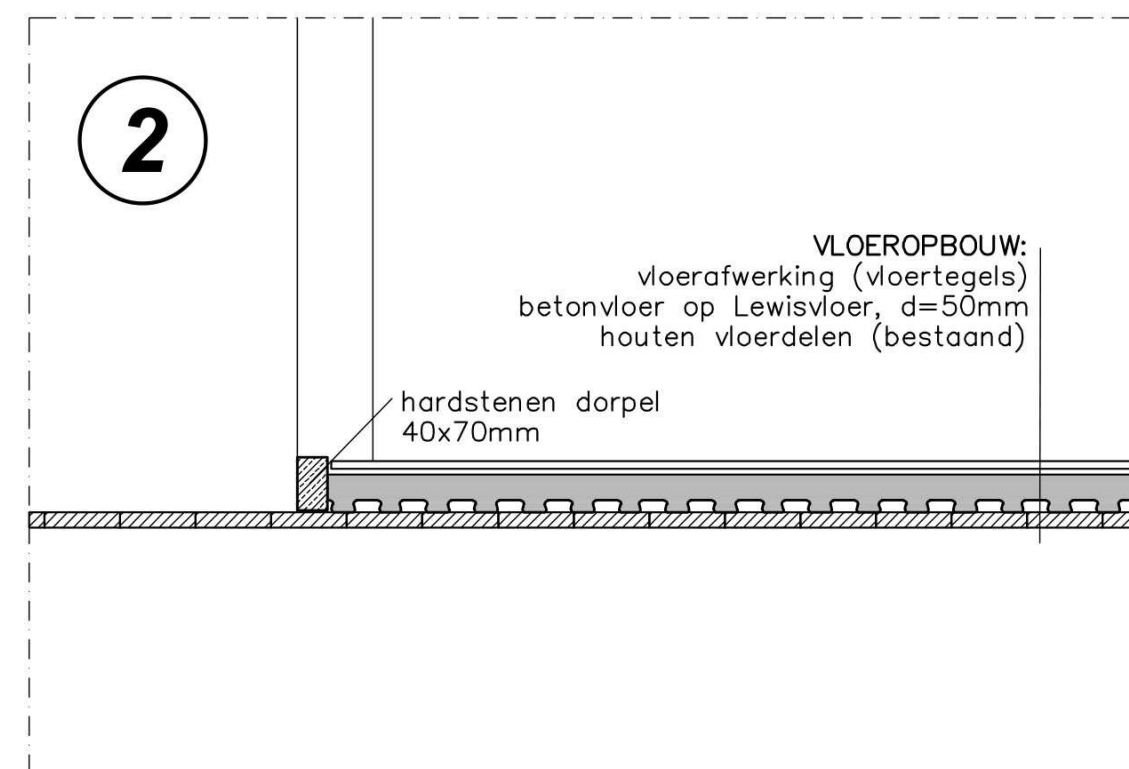
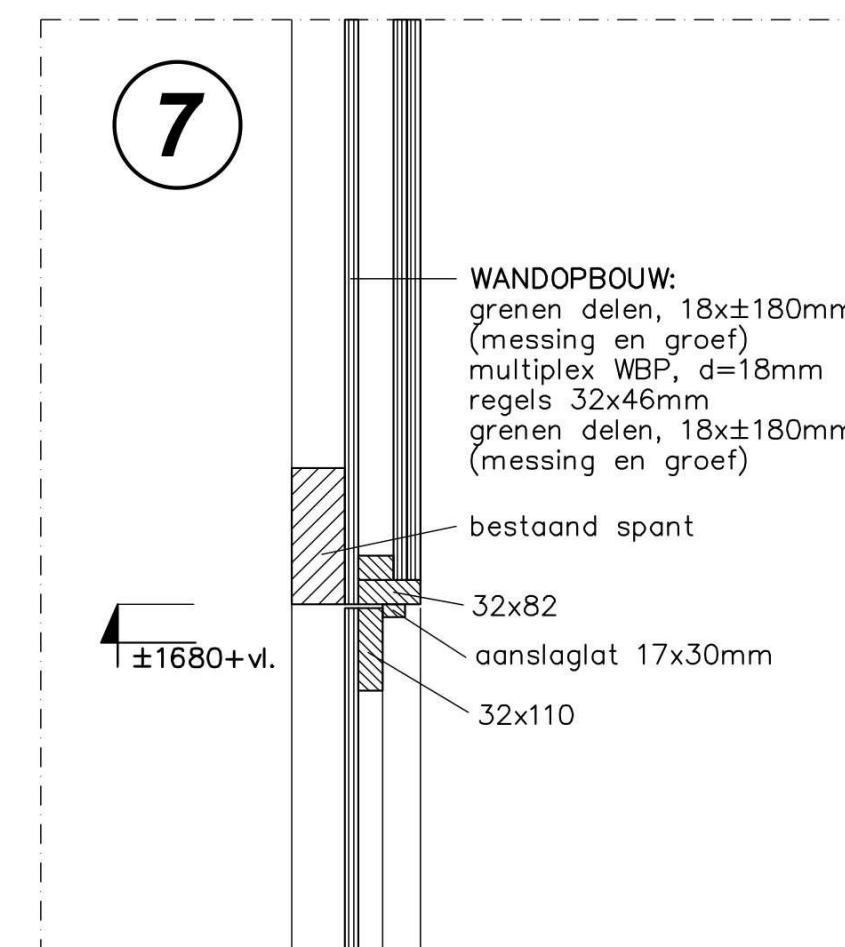
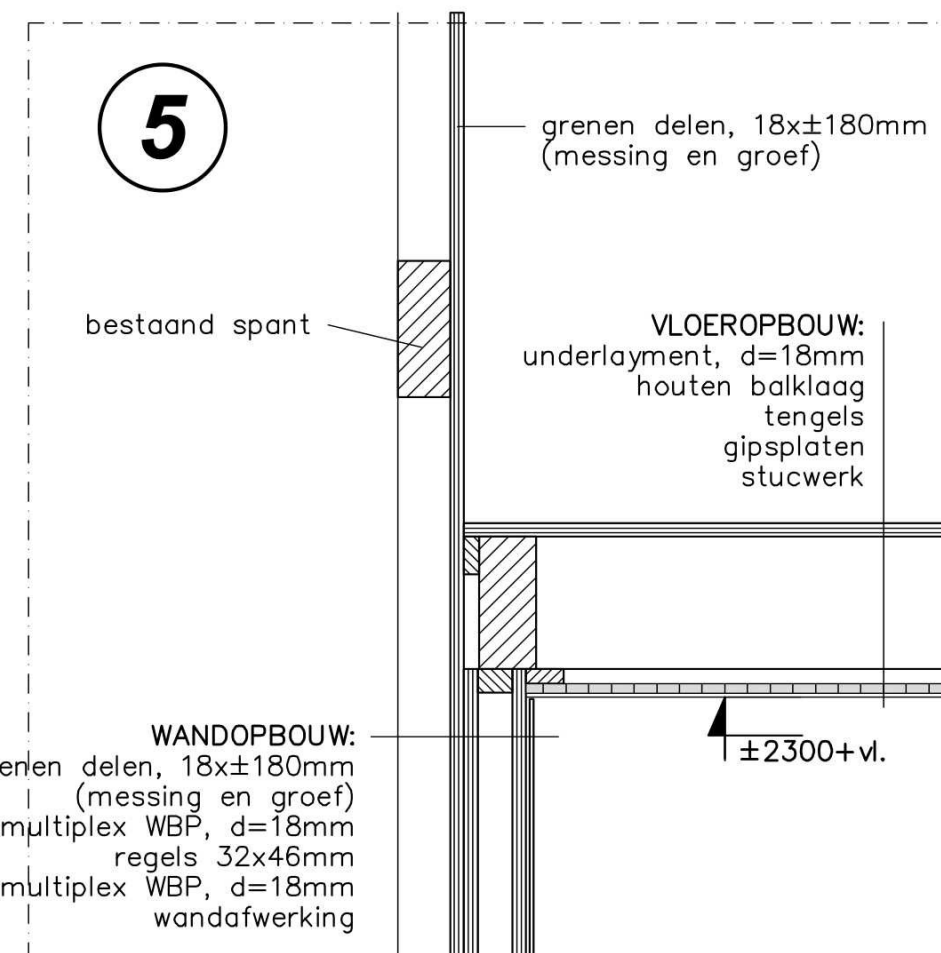
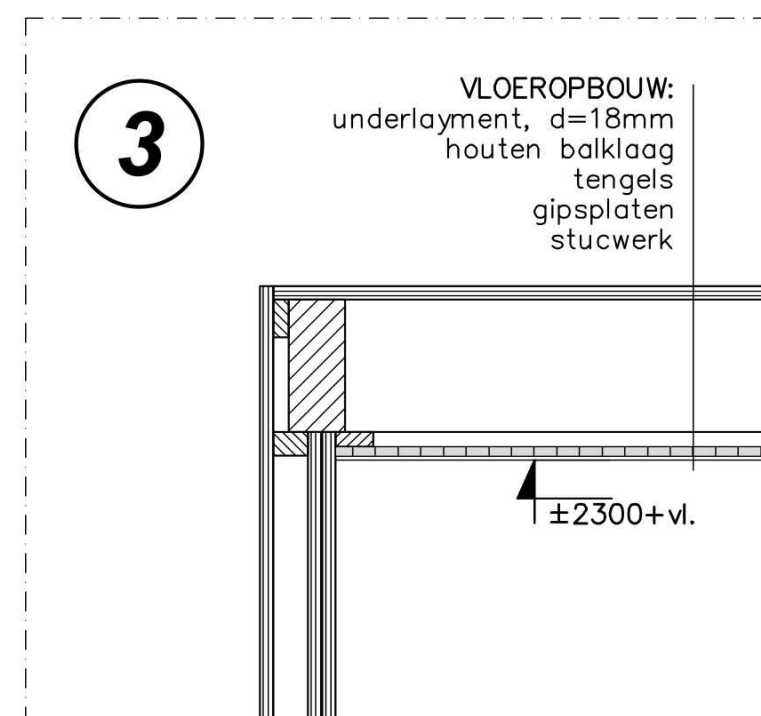


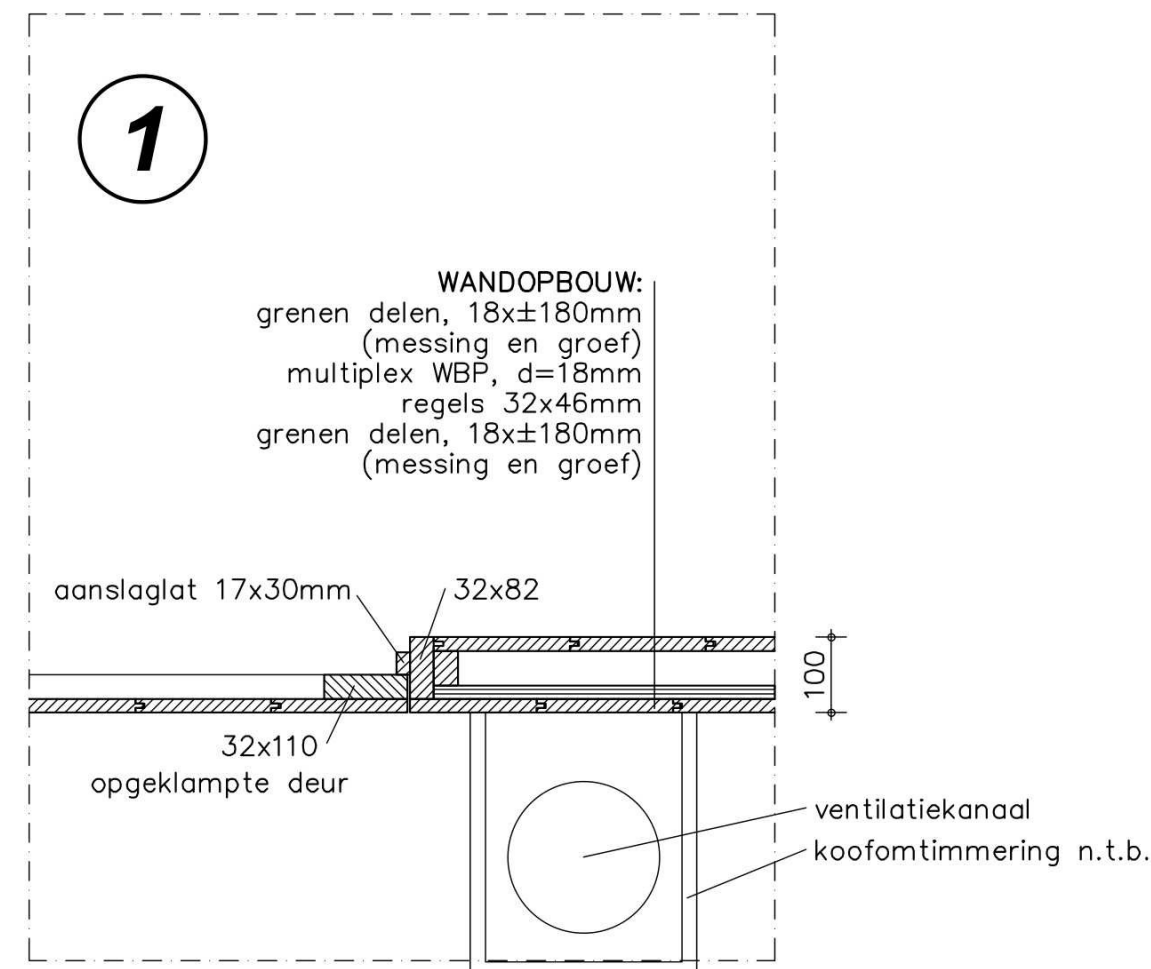

NIET VAN TEKENING METEN

MAATVOERING IN HET WERK TE CONTROLEREN

MAATVOERING IN MILLIMETERS TENZIJ ANDERS AANGEGEVEN

HERSTEL EN VERDUURZAMING WOONHUIS RIJKSWAL 44 TE Woudrichem

OPDRACHTGEVER:

POST ADRES:

WERK ADRES:

RIJKSWAL 44, 4285 AD Woudrichem

BESTEKTEKENING

PRINCIPE HOUTEN BINNENWANDEN ZOLDER

DATUM 21-10-2025

SCHAAL 1: 10

BLAD 1067-B06

GET.:

GEWIJZIGD a03-11-2025

Van der Schoot Architecten bv BNA Schijndel

Nieuwe Eerdsebaan 8, 5482 VS Schijndel T: 073-5493841 e-mail: info@vanderSchootArchitecten.nl