


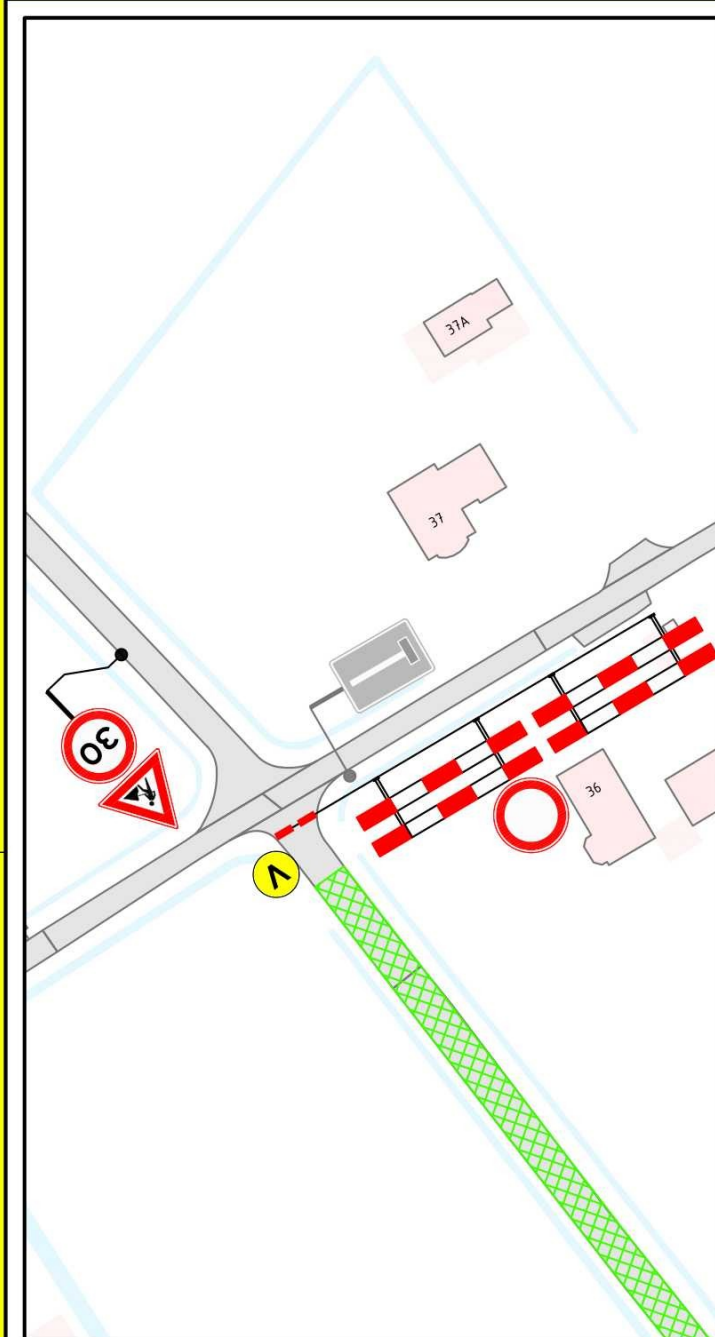


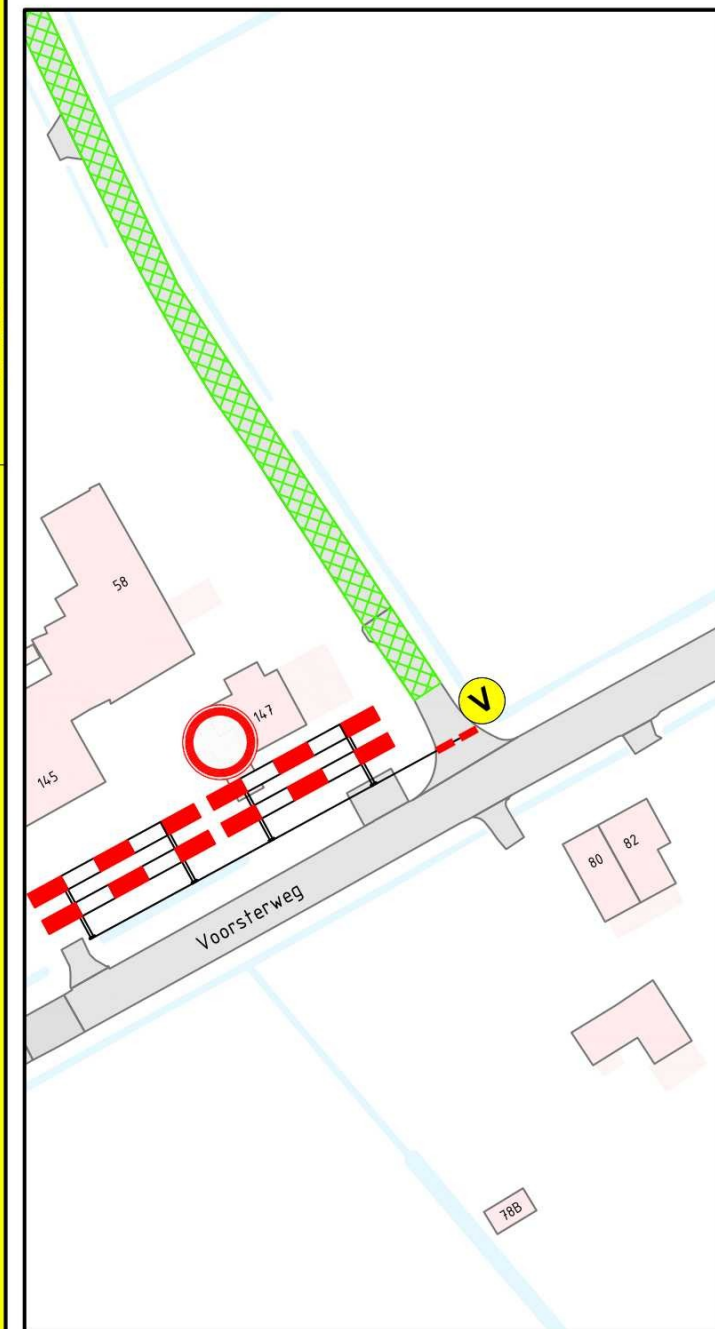

DETAIL 1
1:1000

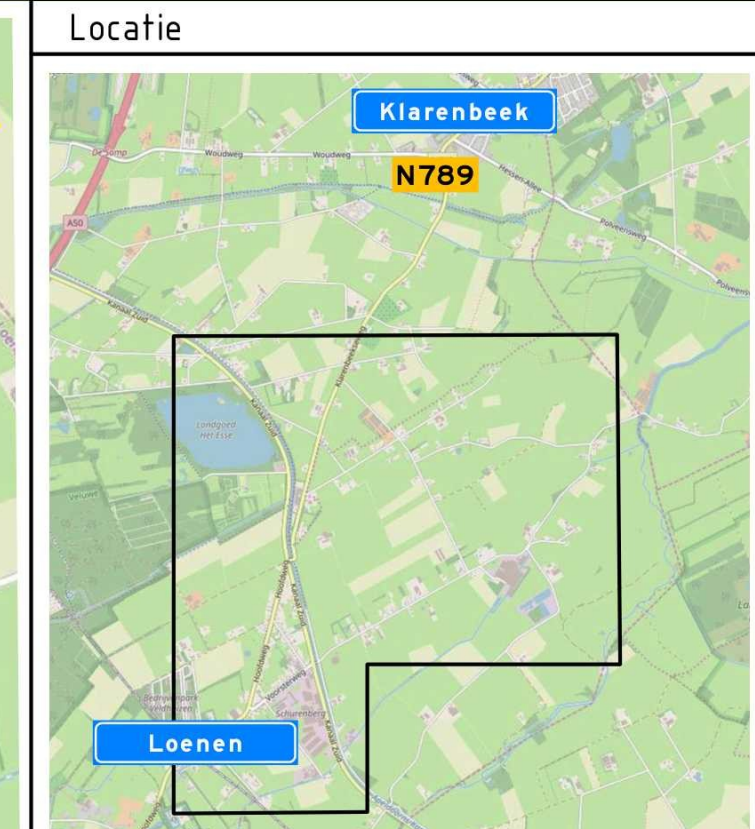

DETAIL 2
1:1000

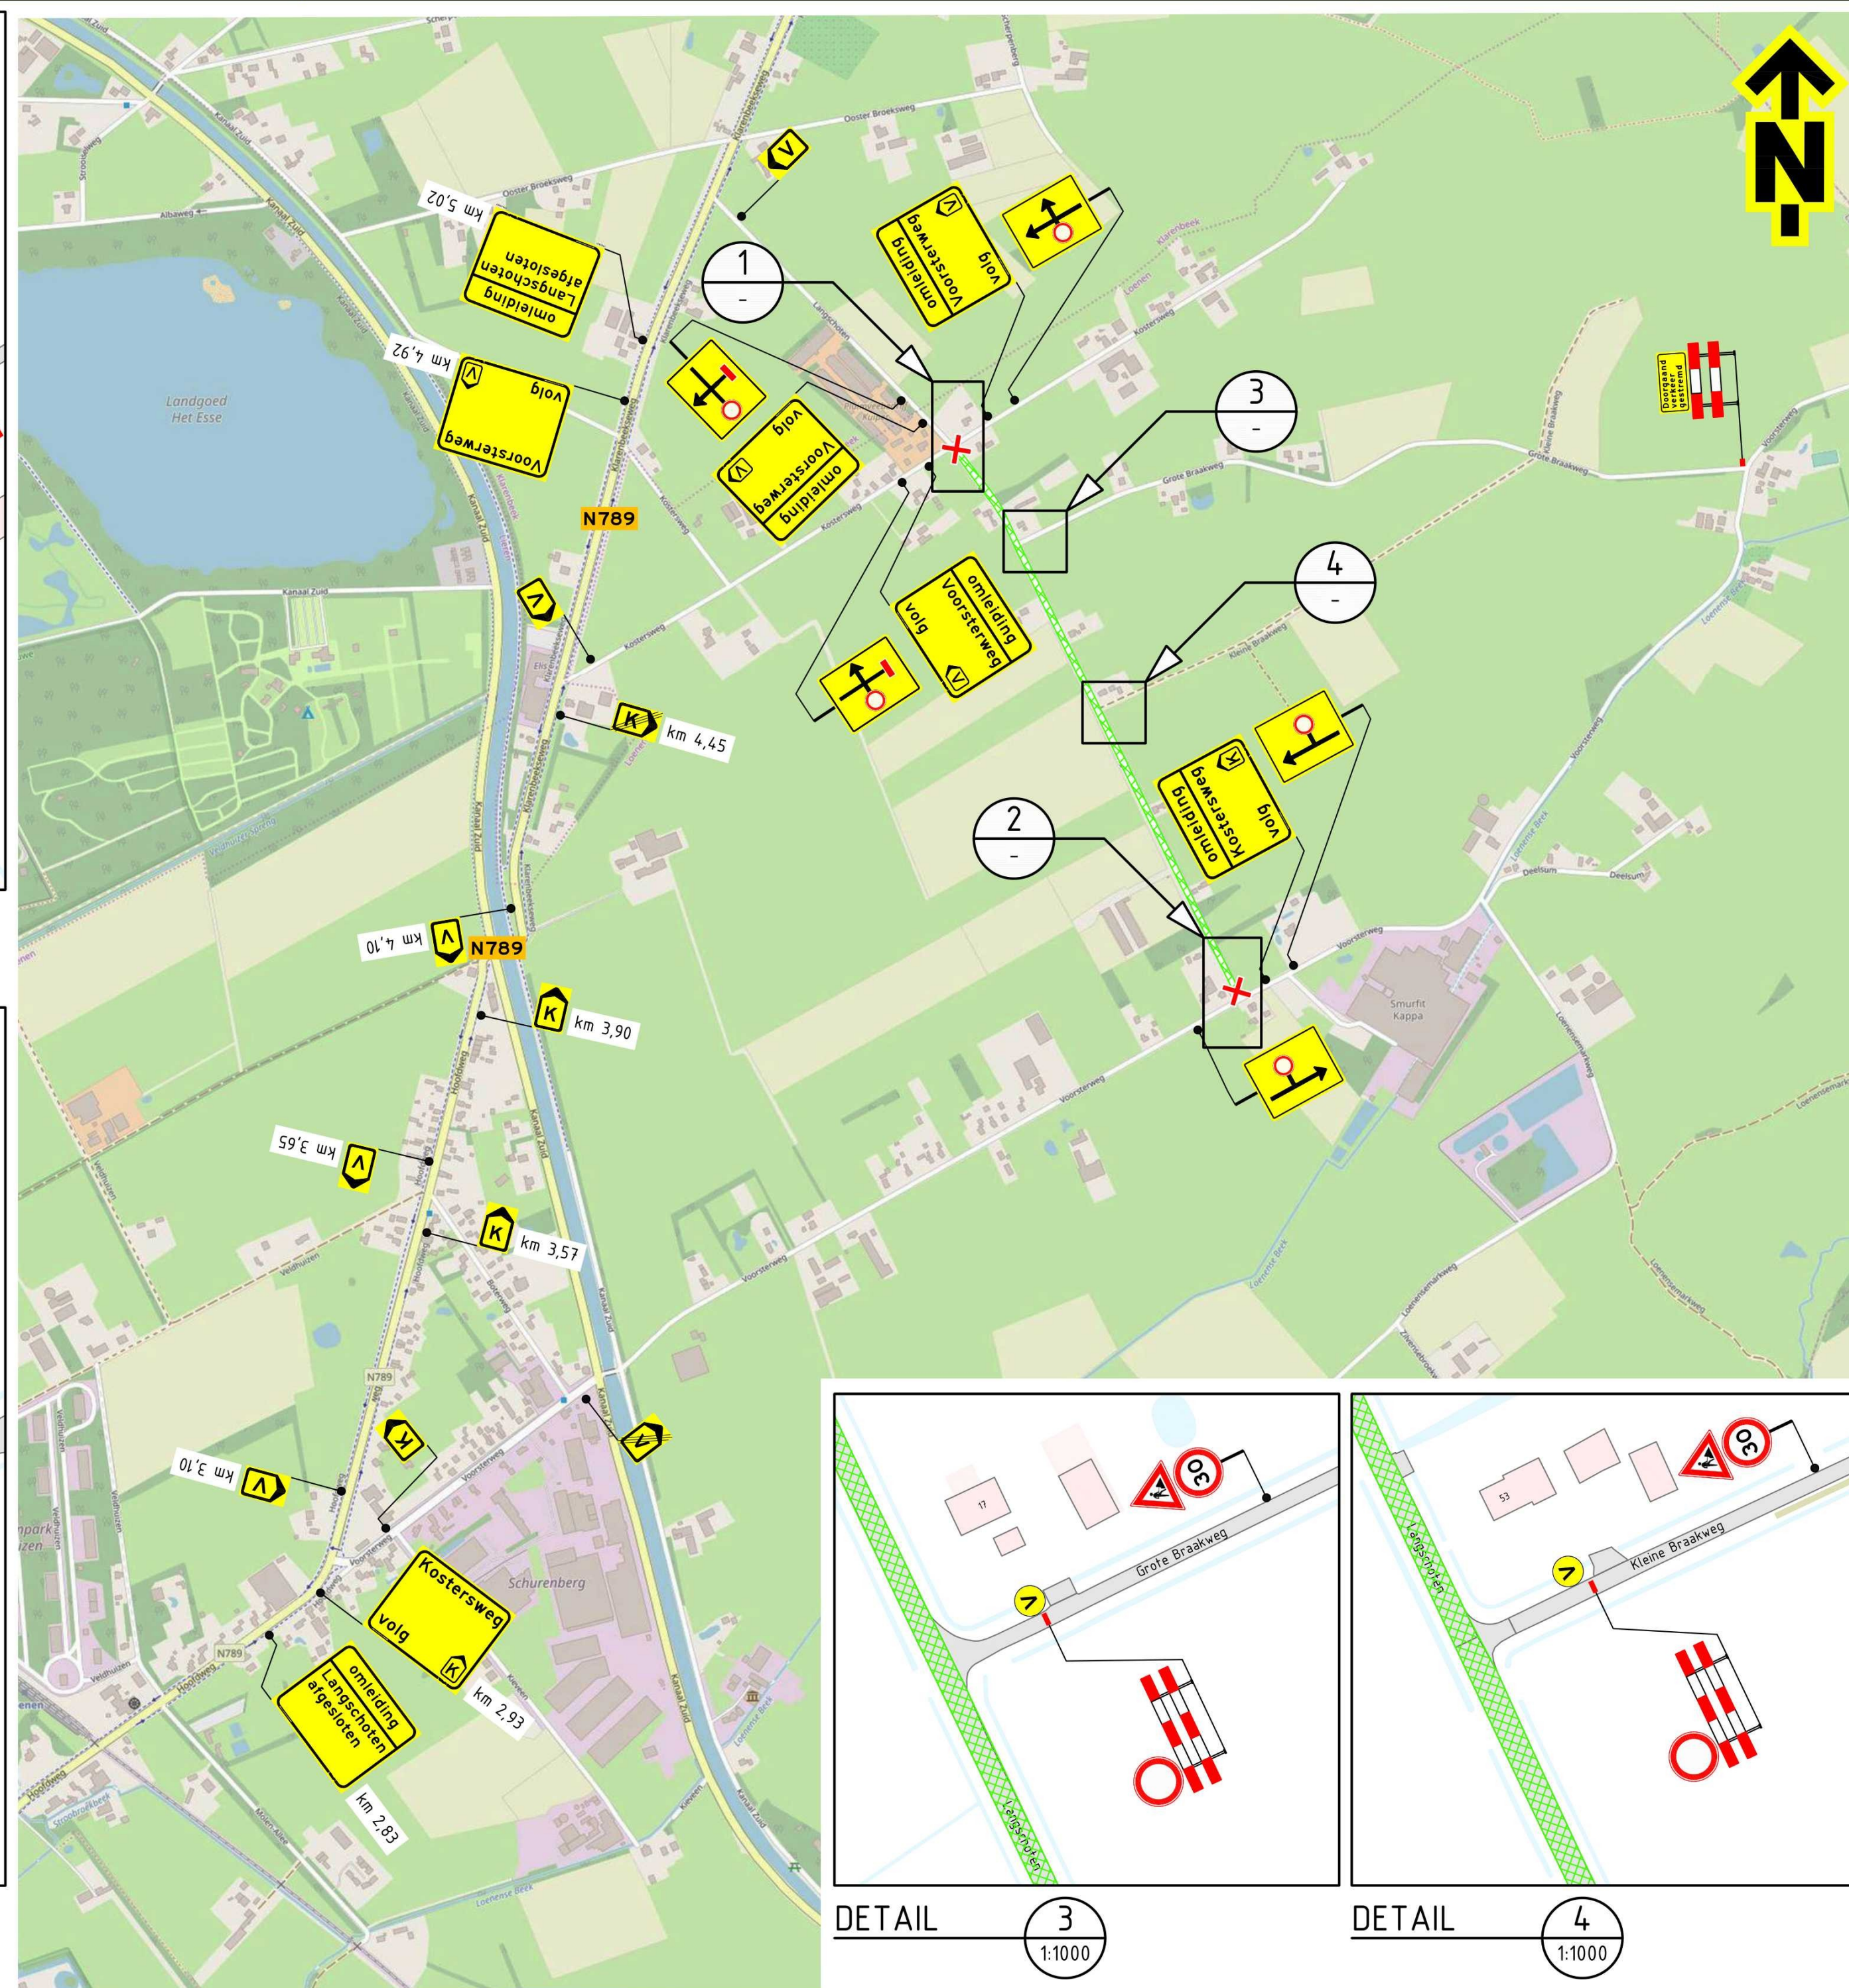


Opmerkingen

- afplakken/afkruisen conflicterende bebording
- de locatie van bebording is indicatief, de exacte locatie wordt in het werk bepaald

Verklaring

- werkruimte
- aanwezige bebording
- afsluiting
- vooraankondigingsbord plaatsen twee weken voor aanvang van de werkzaamheden

deze weg afgesloten
(dag datum/tijd)
tot (dag datum/tijd)
(140/108)

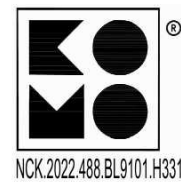

Versie:	1.2	Omschrijving:	Diverse aanpassingen
09-04-26	Getekend:	Controle:	Zie controle: Vrijgegeven:
Versie:	1.1	Omschrijving:	Definitief
02-03-26	Getekend:	Controle:	Zie controle: Vrijgegeven:
Versie:	1.0	Omschrijving:	Definitief
23-02-26	Getekend:	Controle:	Zie controle: Vrijgegeven:



Project: GOA Apeldoorn van Gelder

Onderdeel: Verkeersmaatregelen
26-3 Langschoten, Loenen

Schaal: 1:8000
Tekening nummer: PR12259-02A01-1.2
Formaat: A2
Blad 1 van 1