

Provincie Overijssel

Luttenbergstraat 2
Postbus 10078
8000 GB Zwolle
Telefoon 038 499 88 99
overijssel.nl

KvK 51048329

De heer J. [REDACTED]
[REDACTED]
[REDACTED]

Inlichtingen bij

Dhr. [REDACTED]
Telefoon 06 [REDACTED]
[REDACTED]@overijssel.nl

Datum	Kenmerk	Bijlagen	Uw brief	Uw kenmerk
07.07.2026	<u>POV365-1809170603-31430</u>	1	-	

Onderwerp: Ontwerp gedoogplichtbeschikking vervanging kademuur Ossenzijl

[REDACTED]
[REDACTED]
kademuur voor uw woning. In deze overleggen is aangegeven dat ook wordt gesproken namens mevrouw [REDACTED]. Jullie zijn alle drie rechthebbende op de betreffende onroerende zaak.

Vervanging van de kademuur is nodig, omdat uit onderzoeken blijkt dat de kademuur niet stabiel is en moet worden vervangen. Tijdens de overleggen is geen overeenstemming bereikt over het vestigen van een recht voor de constructie van de nieuwe kademuur. Uw perceel is nodig voor het aanbrengen van een stabiele constructie, omdat er schroefinjectieankers in de grond moeten worden aangebracht die tot in uw perceel reiken. Dit zijn ankers die ervoor zorgen dat de kademuur stabiel houden. Wij hebben in verband hiermee overleg met u gezocht en u voorgesteld op kosten van de provincie een recht op uw perceel te vestigen, waarbij de provincie een gebruiksvergoeding aan u betaalt.

[REDACTED] 3 juli 2026 per email akkoord gegeven. Het schriftelijke akkoord van alle drie de rechthebbenden ontbreekt echter nog.

Om binnen de planning voor de vervanging van de kademuur te blijven en onnodige kosten te voorkomen, is het echt nodig dat wij per oktober 2026 in uw perceel de schroefinjectieankers kunnen gaan plaatsen. Daarom gaan wij, zoals besproken, een gedoogplicht opleggen. Een gedoogplicht houdt kort gezegd in dat u werkzaamheden en de aanwezigheid van een werk moet gedogen, oftewel toestaan. In de bijlage van deze brief vindt u het ontwerpbesluit voor de gedoogplicht.

U kunt uw zienswijze indienen binnen zes weken vanaf de dag waarop het ontwerp ter inzage is gelegd en daarvan kennis is gegeven.

De beschikking wordt voorbereid met toepassing van afdeling 3.4 van de Algemene wet bestuursrecht. Dit houdt in dat we het ontwerp van het te nemen besluit, met de daarop betrekking hebbende stukken die redelijkerwijs nodig zijn voor een beoordeling van het ontwerp, ter inzage leggen. Belanghebbenden kunnen bij het bestuursorgaan naar keuze schriftelijk of mondeling hun zienswijze over het ontwerp naar voren brengen. Mocht u naar aanleiding van dit ontwerpbesluit opmerkingen hebben, dan kunt u een zienswijze indienen binnen zes weken vanaf de dag waarop het ontwerp ter inzage is gelegd en daarvan kennis is gegeven

in het Provinciaal Blad. U ontvangt van ons na verzending van deze brief via de e-mail nog een link naar de kennisgeving.

Bij het nemen van de gedoogplichtbeschikking zullen wij uw zienswijze meewegen. Indien wij niet tegemoetkomen aan een zienswijze, zullen wij dit in het besluit motiveren.

Beroep

Tegen het ontwerpbesluit kunt u geen bezwaar maken of beroep instellen. U kunt te zijner tijd wel beroep instellen tegen de definitieve gedoogplichtbeschikking. Onderaan het ontwerpbesluit in de bijlage vermelden wij wel alvast de tekst waarin wij u wijzen op de mogelijkheden van beroep en het vragen van een voorlopige voorziening.

Met vriendelijke groet,
namens Gedeputeerde Staten van Overijssel.



programmamanager,
eenheid Wegen en Kanalen

Bijlage

Ontwerp gedoogplichtbeschikking vervanging kademuur Ossenzijl, inclusief bijlagen

Bijlage 1 – Overzicht minnelijk overleg

Datum	Overleg	
09-04-2026	Eerste (telefonische) contact met [REDACTED] [REDACTED] Tevens afspraak gemaakt voor 1 ^e keukentafelgesprek	
16-04-2026	[REDACTED] keukentafelgesprek. Plan is toegelicht door [REDACTED] brochure Technisch Manager bij Haskoning. [REDACTED] en de [REDACTED] een toelichting van de voorgenomen werkzaamheden.	
24-04-2026	[REDACTED] [REDACTED]	Email
06-05-2026	[REDACTED] Afspraak gemaakt voor 2 ^e keukentafelgesprek .	
20-05-2026	[REDACTED] met [REDACTED], rentmeester/taxateur bij De Lorijn Raadgevers e.o. Gesprek gevoerd over de overeenkomst en de meewerkvergoeding. Er zijn zorgen over de risico 's bij eventuele schade. [REDACTED] informatie bekend over de fundering van de woning. Hij vraagt of wij deze informatie hebben en hem deze kunnen toesturen.	Verslag
08-06-2026	Bouwtekeningen toegestuurd met daarop de gegevens over de fundering van de woning	Email
10-06-2026	Conceptovereenkomst toegestuurd	Email
12-06-2026	Conceptovereenkomst besproken en toegelicht, samen met [REDACTED]. Opnieuw zijn er door de eigenaren zorgen geuit over de risico's bij eventuele schade. Daarnaast zijn er enkele opmerkingen gemaakt over de eigendomssituatie. Dat moet worden aangepast in de overeenkomst. [REDACTED] twee vergoedingen zouden worden uitgekeerd. Eén voor het afsluiten van de overeenkomst en één voor het 'dulden' van ankers in het perceel.	


25-06-2026	Aangepaste conceptovereenkomst gestuurd en een reactie gegeven op de opmerkingen van het gesprek van 12-06-2026.	Email

Bijlage 2 - Overzicht uitvoeringswijze kademuurvervanging

Onderstaande bouwfaseringsfase is op basis van het voorlopig ontwerp en zal in een later stadium van de voorbereidingsfase nog nader worden uitgewerkt. Vooralsnog is de onderstaande bouwfaseringsfase voorzien.

Algemeen:

- De werkzaamheden worden in hoofdzaak uitgevoerd vanaf de waterzijde. Wel worden er kleine ontgravingen en assistentiewerkzaamheden vanaf de landzijde verricht met een minikraan.
- De Motorkade achter kade G en J (zie figuur 1) wordt volledig afgezet. De bestaande erfscheidingen met de tuinen zijn de werkgrenzen van het bouwterrein.

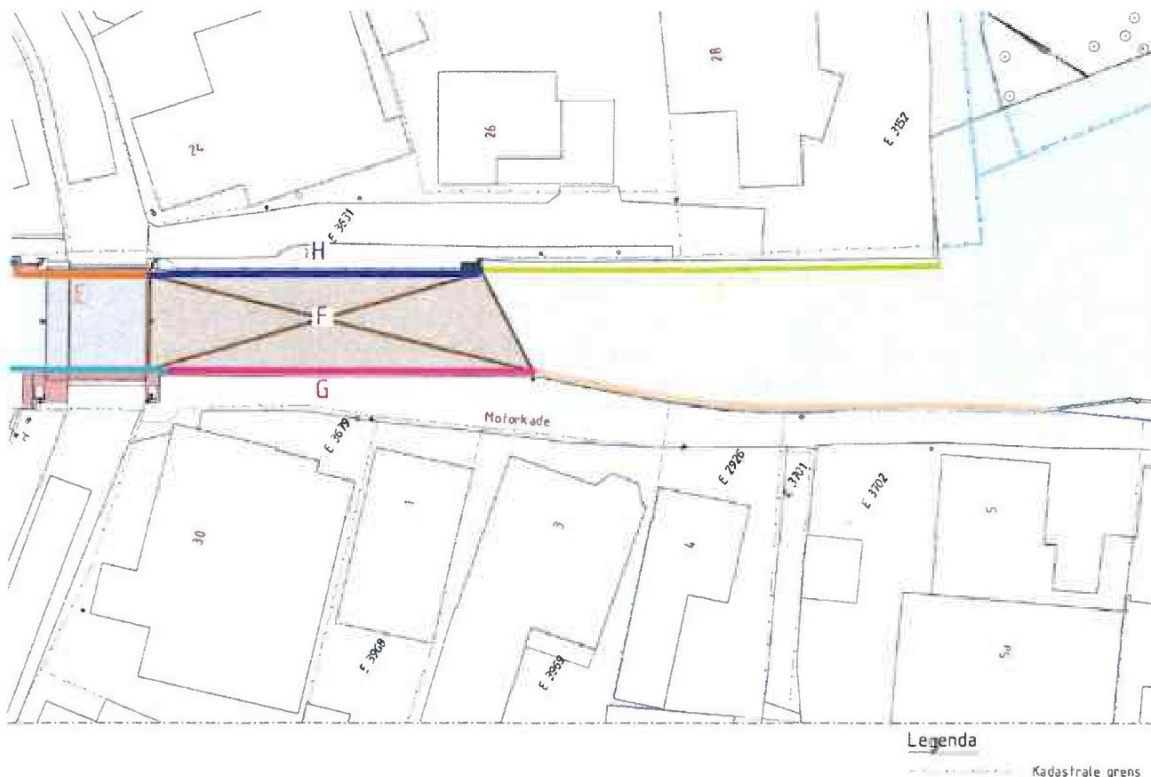

Figuur 1: aanduiding kades

Stap 1 Voorbereidende werkzaamheden

- Bouwplaats inrichting en inrichting depots;
- Het instellen van de benodigde verkeersvoorzieningen en wegomleidingen;
- Afsluiten van het bouwterrein door middel van hekwerken;
- Treffen van veiligheidsvoorzieningen voor de bewoners in directe omgeving;
- Het aanbrengen van een tijdelijke zandaanvulling in de sluiskolk langs kade G en deels langs kade J, ter ondersteuning van de huidige kade en het veilig kunnen werken met kraaninstallatie;
- Het opnemen en tijdelijk opslaan van verharding en overige elementen;
- Het ontgraven van het maaiveld achter de bestaande kadeconstructie met 0,5 - 1,0 meter;
- Het verwijderen van de bovenzijde van de bestaande kadeconstructie.

Stap 2 het aanbrengen van stalen damwand

- Aanbrengen stalen damwand achter bestaande constructie (kade G);
- Aanbrengen stalen damwand voor de bestaande constructie (kade J);

Stap 3 Aanbrengen verankering:


- Aanbrengen van schroefinjectieankers achter kade G en deels achter kade J
- Het aanbrengen van een ankergording en stalen bevestigingsconstructies aan de damwand;
- Na het uitharden van het groutlichaam van de ankers worden de ankers beproefd en afgespannen

Stap 4 verwijderen bestaande constructie:

- Het verwijderen van de bestaande constructie op kade G;
- Het deels verwijderen van de bestaande constructie op kade J.

Stap 5 plaatsing betonelementen en afwerking:

- Plaatsen prefab betonschorten op kade G en J;
- Verwijderen van de tijdelijke zandaanvulling in de sluiskolk;
- Aanbrengen maaiveldinrichting en straatmeubilair.

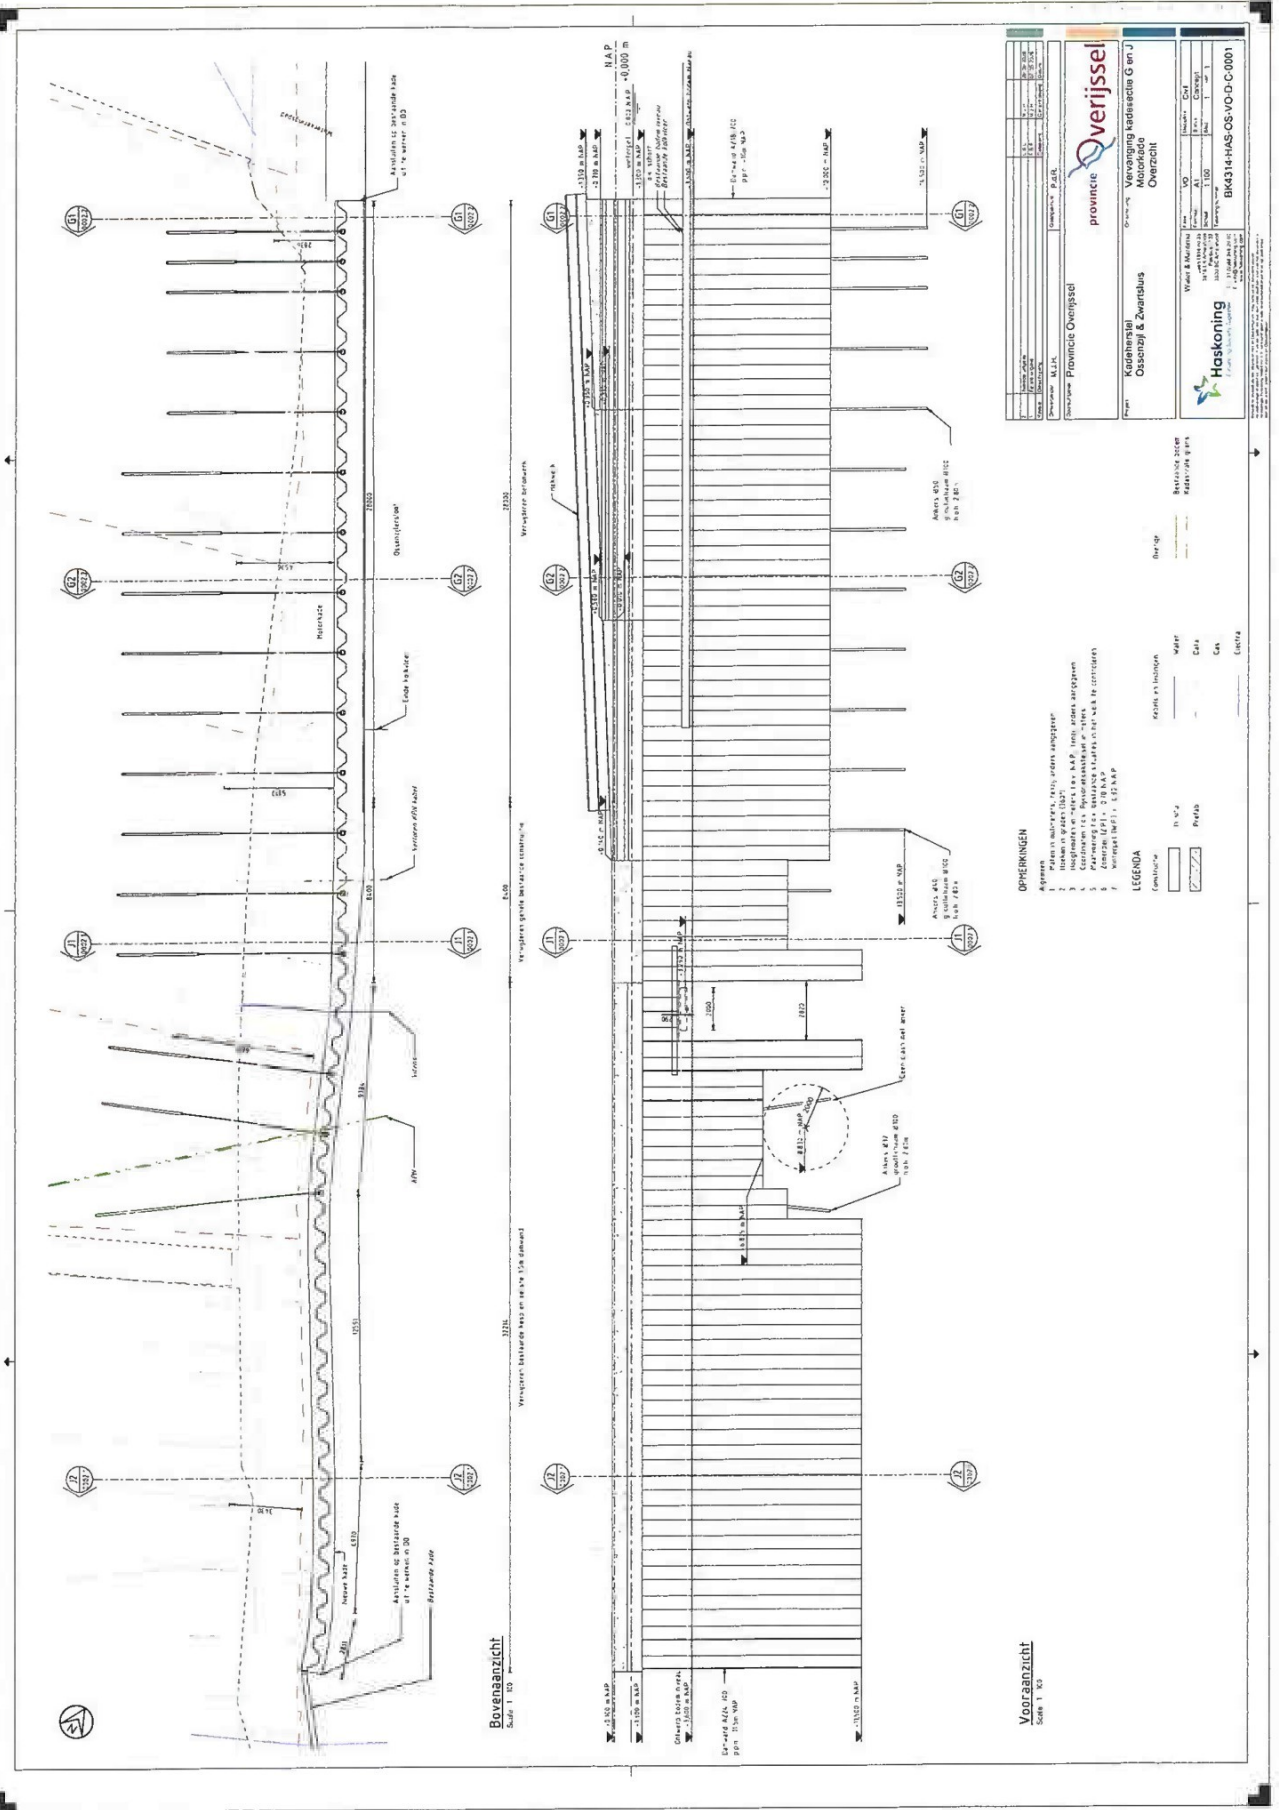


OPMERKINGEN





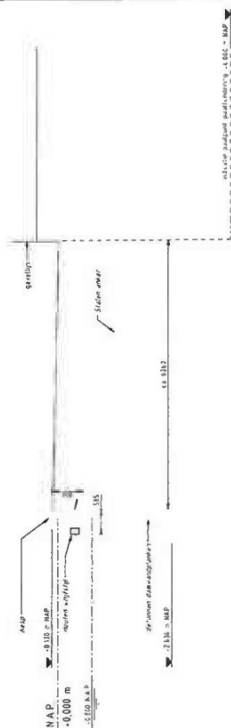


Doorsnede J1 bestaand

Schaal 1:50

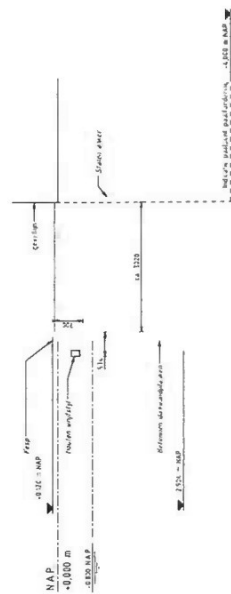


Doorsnede J2 bestaand

Schaal 1:50

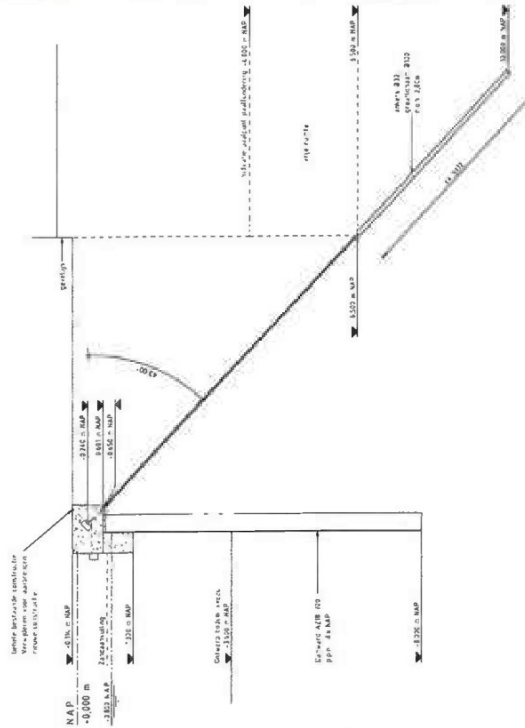

Doorsnede J1 nieuw

Schaal 1:50

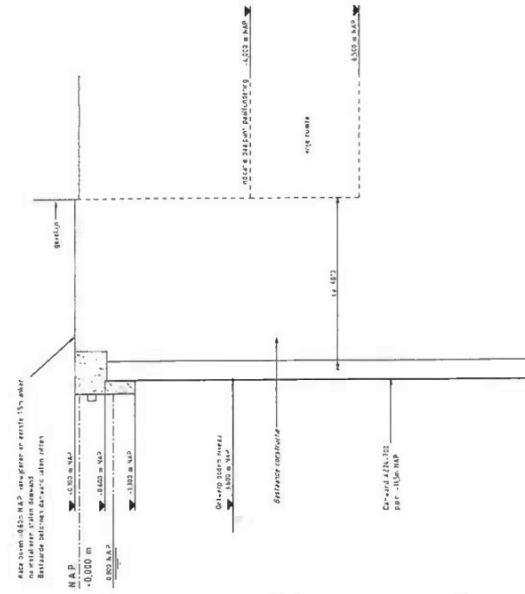

Doorsnede J2 nieuw

Schaal 1:50


provincie Overijssel

Vervanging kadestatie G en J

Kadestatie
Ossenijl & Zwerfsluis
Doorneste


Waterschap
Haskoning

BK4314-HAS-OS-VO-D-C-0002

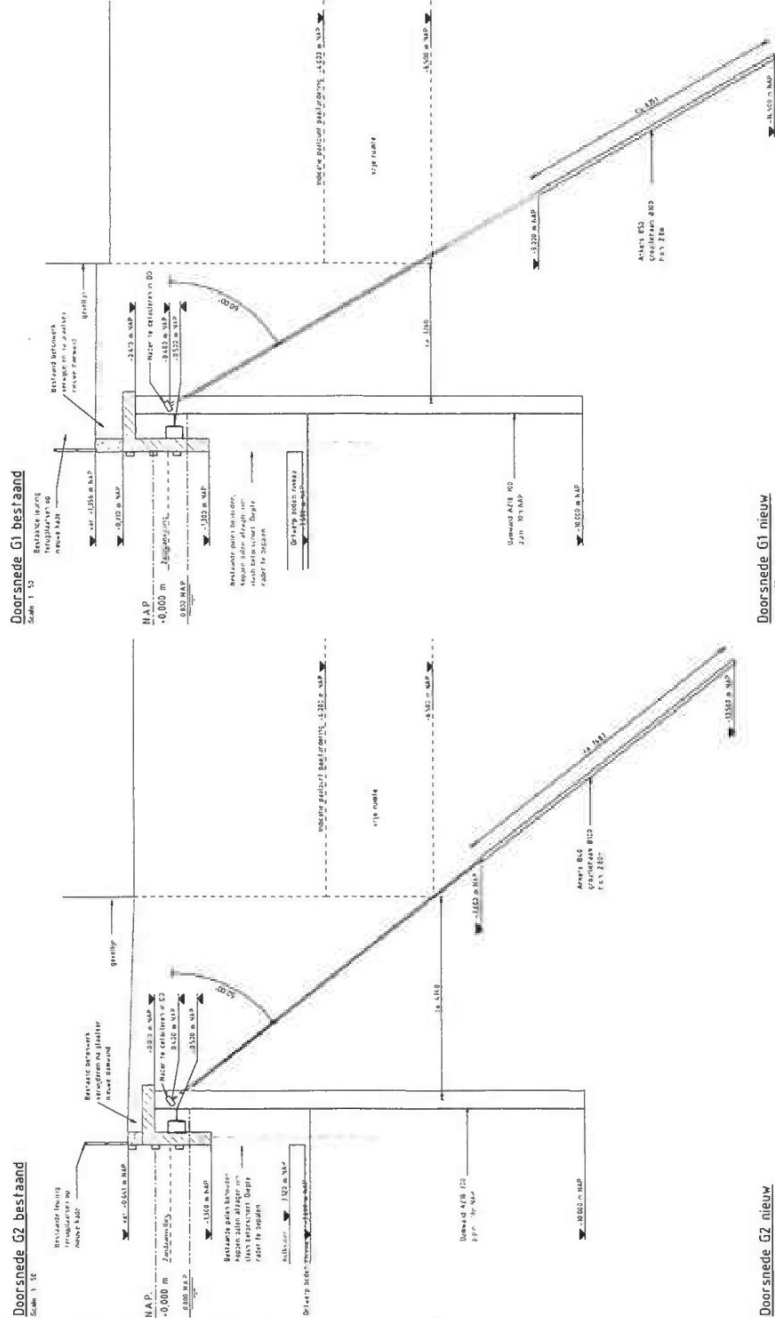[illegible]

Werkingsgebied op gronden van bewoners

Motorkade Ossenzijl

 

Aan deze kaart kunnen geen rechten worden ontleend.

Legenda

- ankers
- ▨ bebouwing (BAG)
- ▭ percelen (BRK)
- damwand
- ▨ werkingsgebied

Privacy

Deze kaart bevat persoonsgegevens. De kaart is alleen voor intern gebruik. Voor extern gebruik moet met de betrokken externe partij een verwerkersovereenkomst worden gesloten.

Bronnen

BK4314-HAS-OS-VO-D-C-0001-Overzicht.pdf
- Kadaster

Team Data, Informatie, GIS en Innovatie

0 2 4 6 8 m

Nummer: 260233
Datum: 08-06-2026

Bijlage 5 - Voorschriften gedoogplichtbeschikking Motorkade 3 Ossenzijl

1. Bij het ontwerpen en uitvoeren van bouwplannen op uw Perceel, dient rekening gehouden te worden met de aanwezige verankering. Funderingselementen moeten zich buiten de Belemmerde strook bevinden. Funderingsmethodes die gepaard gaan met trillingen en/of heien, zijn niet toegestaan. Geboorde fundering methodes en inwendig heien zijn wel toegestaan;
2. Mocht de aanwezigheid van het Werk een kostenverhogend effect hebben en/of een belemmering vormen bij sloop, aanbouw, verbouw of nieuwbouw, dan zal de provincie in overleg met de rechthebbende van het Perceel, de daaraan verbonden meerkosten aan de rechthebbende van het Perceel vergoeden;
3. Het is niet toegestaan om bomen of anderszins diepwortelende beplanting aan te brengen in de Belemmerde strook;
4. Indien de provincie is genoodzaakt in de toekomst de kademuur te verwijderen, aan te passen, te verstevigen, geheel te vervangen en/of andere constructieve activiteiten te ontwikkelen, dan zal de provincie voorafgaande hieraan binnen vier weken met de rechthebbende van het perceel in overleg treden.

Provincie Overijssel

Luttenbergstraat 2
Postbus 10078
8000 GB Zwolle
Telefoon 038 499 88 99
www.overijssel.nl
overijsselloket@overijssel.nl
KvK 51048329

De heer J. [REDACTED]
[REDACTED]
[REDACTED]

Inlichtingen bij

Mevr. N.M.M. [REDACTED]
Telefoon [REDACTED]
[REDACTED]@overijssel.nl

Datum	Kenmerk	Zaaknummer	Pagina	Bijlagen	Uw brief	Uw kenmerk
<<besluitdatu m>>			1 van 6		-	-

Onderwerp: Ontwerp gedoogplichtbeschikking vervanging kademuur Ossenzijl

[REDACTED],

[REDACTED]

overleg over de vervanging van de kademuur voor de onroerende zaak waarvan jullie alle drie de rechthebbende zijn. Vervanging van de kademuur is nodig, omdat uit onderzoeken blijkt dat de kademuur niet stabiel is en moet worden vervangen. Uw perceel is nodig voor het aanbrengen van een stabiele constructie, omdat er schroefinjectieankers in de grond moeten worden aangebracht die tot in uw perceel reiken. Wij hebben in verband hiermee overleg met u gezocht en u voorgesteld op kosten van de provincie een recht op uw perceel te vestigen, waarbij de provincie een gebruiksvergoeding aan u betaalt.

[REDACTED] Het schriftelijke akkoord van alle drie de rechthebbenden ontbreekt echter nog. Om binnen de planning voor de vervanging van de kademuur te blijven en nodeloze kosten te voorkomen, is het noodzakelijk dat wij per oktober 2026 in uw perceel de schroefinjectieankers kunnen gaan plaatsen. Daarom leggen wij met deze brief een gedoogplicht op. Een gedoogplicht houdt kort gezegd in dat u werkzaamheden en de aanwezigheid van een werk moet gedogen. Wij lichten dit hierna toe.

Besluit

Wij besluiten om op grond van artikel 10.17, tweede lid, sub b van de Omgevingswet aan u als rechthebbenden op de onroerende zaak, Motorkade 3, 8376 HM te Ossenzijl kadastraal bekend gemeente Oldemarkt, sectie E, nummer 3969 (hierna: Perceel) de verplichting op te leggen om het werk en de werkzaamheden te gedogen, zoals hierna gespecificeerd onder het kopje '**Omschrijving te gedogen werken en werkzaamheden**'.

Wij wijzen u er op dat de in deze gedoogplichtbeschikking opgenomen rechten en plichten van u als rechthebbende en van de provincie Overijssel ook rusten op rechtsopvolgers (artikel 10.25 Omgevingswet). De gedoogplicht geldt dus ook voor toekomstige eigenaren van uw perceel. De gedoogplicht geldt ook voor gebruikers en zakelijk gerechtigden van het Perceel.

De beschikking tot het opleggen van de gedoogplicht artikel 10.17, tweede lid, sub b van de Omgevingswet zal worden ingeschreven in de openbare registers op grond van de Wet kenbaarheid publiekrechtelijke beperkingen.

Hieronder lichten wij dit besluit toe.

Datum verzending
<<verzendingdatum>>

Wij hebben meerdere overleggen met u gevoerd

Wij informeerden u over de constructie van de nieuwe kademuur, over de wijze van uitvoering en over de afwerking van de kademuur en inrichting van de Motorkade op basis van het voorlopig ontwerp. Een overzicht van de gesprekken en de aan u toegestuurde documenten is bijgevoegd als **bijlage 1**. In ons gesprek van 20 mei 2026 hebben wij voorgesteld met u een overeenkomst aan te gaan voor het vestigen van erfdienstbaarheid. De Overeenkomst tot vestiging erfdienstbaarheid van onderbouw (hierna te noemen: Overeenkomst) heeft u ontvangen op 10 juni 2026. In de Overeenkomst staan de voorwaarden waaronder wij schroefinjectieankers in uw perceel willen plaatsen. [REDACTED] hebben wij opnieuw aangeboden om genoemde overeenkomst met u aan te willen gaan. In de Overeenkomst zijn daarbij nog enkele aanpassingen doorgevoerd, gebaseerd op tussentijds overleg.

Het is nodig dat de provincie in oktober 2026 in uw perceel de schroefinjectieankers kan gaan plaatsen

De provincie koerst op vervanging van de kademuur in de periode oktober 2026 tot april 2027, zodat de kade voor het nieuwe vaarseizoen gereed is. Om deze planning te halen, moet op korte termijn een aantal besluiten worden genomen en opdrachten worden verstrekt. Om binnen de planning te blijven en nodeloze kosten te voorkomen, is het noodzakelijk dat wij per oktober 2026 in uw perceel de schroefinjectieankers kunnen gaan plaatsen. In de gesprekken hebben wij aangegeven dat wij naast de gesprekken met u over de Overeenkomst, een gedoogplichtbeschikking op grond van artikel 10.17, tweede lid, sub b van de Omgevingswet voorbereiden. En dat als er alsnog schriftelijke overeenstemming wordt bereikt over vestiging van een recht, het niet meer nodig is een gedoogplicht op te leggen. Omdat van deze schriftelijke overeenstemming nog geen sprake is, leggen wij een gedoogplicht op.

Hieronder treft u eerst een beschrijving aan van het werk en de werkzaamheden. Daarna leest u de inhoud en motivering van de gedoogplichtbeschikking.

Het ontwerp en wijze van uitvoering

Het ontwerp van de kademuur bestaat uit een damwand, waarover een zogenaamd betonschort wordt gehangen. De damwand wordt verstevigd met schroefinjectieankers. Dit zijn (holle) ijzeren staven van gemiddeld 15 meter lang die onder een hoek van ongeveer 45 tot 60 graden in de grond worden gebracht. Het anker wordt gefixeerd in de grond door het doorvoeren van mortel, waarin de ankerkop komt vast te zitten. Aan de andere zijde wordt de ankerstaaf bevestigd aan de damwand. Hiermee wordt de gronddruk die tegen de damwand ontstaat, opgevangen. Wij passen de schroefinjectieankers op het Perceel toe. [REDACTED] De bestaande ankers van de bestaande kademuur onder het Perceel worden niet verwijderd en blijven achter in de grond.

Om schade aan uw woning te voorkomen worden de damwanden voor uw woning in de grond gedrukt. De damwanden zelf worden niet in uw perceel aangebracht. Wanneer door middel van drukken niet de vereiste diepte wordt verkregen, gaan wij op zoek naar andere manieren van inbrengen van de damwanden. Wij houden rekening met de risico's op schade bij het kiezen van de alternatieve verwerkingsmethode.

In **bijlage 2** hebben wij een overzicht opgenomen van de wijze waarop de kadevervanging zal plaatsvinden.

Omschrijving te gedogen werken en werkzaamheden

De gedoogplicht ziet op het volgende werk:

Vijf schroefinjectieankers bestaande uit ondergrondse mortelfundering, funderingsstangen, ankers in het bebouwde en onbebouwde gedeelte van het Perceel (permanent gedogen)

zoals nader gespecificeerd op de bouwtekeningen VO Vervanging kadesectie G en J Overzicht d.d. 26-05-2026, kenmerk BK4314-HAS-OS-VO-D-C-0001 en VO Vervanging kadesectie G en J Doorsnede d.d. 26-05-2026, kenmerk BK4314-HAS-OS-VO-D-C-0002 (**bijlage 3a en 3b**; hierna te noemen: Werk). De gedoogplicht houdt in dat het Werk permanent aanwezig mag zijn in het Perceel. Kleine wijzigingen die in het nog op te stellen Uitvoerings Ontwerp worden doorgevoerd, maken onderdeel uit van deze gedoogplichtbeschikking.

De gedoogplicht ziet op de volgende werkzaamheden door of namens provincie Overijssel:

Het in het Perceel brengen en verankeren van de schroefinjectieankers (permanent gedogen).

De gedoogplicht voor uitvoering van werkzaamheden houdt in dat u de uitvoering van de omschreven werkzaamheden op het Perceel dient te accepteren, dat u de bij de uitvoering van de werkzaamheden betrokken personen toegang tot uw perceel dient te geven en dat u de werkzaamheden niet mag hinderen.

De hiervoor beschreven werkzaamheden worden hierna aangeduid met Werkzaamheden. De aanvang en de duur van de uitvoering van de Werkzaamheden zullen wij u ten minste twee weken van tevoren mededelen.

Motivering van het besluit

Een vaarwegbeheerder kan, voor zover dat voor de vervulling van zijn taken redelijkerwijs nodig is, aan een rechthebbende een gedoogplicht opleggen voor de aanleg of wijziging van een waterstaatswerk en de daarmee verband houdende activiteiten (artikel 10.17, tweede lid, sub b van de Omgevingswet).

Op grond van artikel 10.11 van de Omgevingswet kan deze gedoogplicht worden opgelegd als voor een werk van algemeen belang:

- voor bepaalde of onbepaalde tijd gebruik moet worden gemaakt van een onroerende zaak,
- met de rechthebbende op de onroerende zaak ondanks een redelijke poging daartoe geen schriftelijke overeenstemming is bereikt over het gebruik daarvan,
- het gebruik van de onroerende zaak niet meer zal worden belemmerd dan redelijkerwijs nodig is, en
- de belangen van de rechthebbende redelijkerwijs onteigening niet vorderen.

Hieronder lichten we toe dat aan deze voorwaarden is voldaan.

Gebruik onroerende zaak voor werk van algemeen belang

Het Werk is een werk van algemeen belang

Het Werk is onderdeel van een waterstaatswerk. Gelet hierop is het Werk waarvoor de gedoogplicht wordt opgelegd een werk als bedoeld in artikel 10.17, tweede lid, sub b van de Omgevingswet. Het betreft een werk van algemeen belang.

De voorkeursvariant, waarbij gebruik moet worden gemaakt van een onroerende zaak waarvan de provincie geen eigenaar is, is tot stand gekomen op basis van grondig onderzoek

De huidige kademuur is niet meer veilig. De praktijk en onderzoeken hebben dit aangetoond. De kade kan verzakken of op termijn zelfs instorten.

Het ontwerp van het Werk is gekozen na het uitvoeren van diverse onderzoeken en het afwegen van meerdere ontwerpvarianten. Uit deze analyse blijkt dat de gekozen oplossing een veilige en duurzame kade-oplossing biedt en dat het risico op negatieve effecten op de naastgelegen bebouwing hiermee zijn geminimaliseerd. Bij deze oplossing zal gebruik moeten worden gemaakt van een onroerende zaak waarvan wij geen eigenaar zijn, namelijk uw perceel.

Na het aanbrengen van de nieuwe kademuur ontstaat voor minimaal 50 jaar weer een veilige situatie voor aanliggende bebouwing, bewoners en gebruikers van de kade en vaarweg. U hebt er daarmee ook zelf belang bij dat de Werkzaamheden worden uitgevoerd.

Zoals uit het overzicht van de gesprekken (**bijlage 1**) blijkt, hebben wij meerdere pogingen gedaan om met u op minnelijke wijze overeenstemming te bereiken over het Werk en de Werkzaamheden. Deze gesprekken hebben niet tot (schriftelijke) overeenstemming geleid met alle drie de rechthebbenden.

Het opleggen van een gedooftplicht is niet onevenredig

De maatregel is geschikt om het beoogde doel van kademuurvervangning te bereiken

De gedoogplicht geeft aan de vaarwegbeheerder de bevoegdheid om het werk aan te brengen in de grond van rechthebbenden en om de grond te gebruiken voor de benodigde uitvoeringswerkzaamheden.

De maatregel is ook noodzakelijk.

Ondanks diverse gesprekken en ondanks twee keer een schriftelijk aanbod tot het aangaan van de Overeenkomst, hebt u geen (schriftelijke) toestemming verleend om het Werk in uw grond te plaatsen en de Werkzaamheden op uw grond te verrichten. Wij beschikken niet over een ander, minder vergaand middel om het beoogde doel te bereiken.

Het nemen van een gedoogplichtbeschikking vinden wij in dit geval ook redelijk

onder de funderingspalen van de bestaande bebouwing. [REDACTED]
wezenlijke beperkingen aan de bruikbaarheid van uw Perceel mee. Daarmee is de inbreuk die de
gedoogplicht op uw eigendomsrecht meebrengt gering. Voorts heeft u als aanwonende en als
rechthebbende op de onroerende zaak aan de Ossenzijlersloot ook belang bij een verbeterde en
toekomstbestendige kadeconstructie.

De overlast die voortvloeit uit de werkzaamheden achten wij niet onredelijk. De werkzaamheden worden overdag uitgevoerd. Behoudens incidentele werkzaamheden op een zaterdag worden de werkzaamheden alleen doordeweeks verricht.

Belangen rechthebbenden vorderen redelijkerwijs niet onteigening

Wij kunnen de gedoogplicht opleggen voor zover dat voor de vervulling van onze beheertaken redelijkerwijs nodig is en de belangen van een rechthebbende geen onteigening vorderen. Op grond van vaste rechtspraak wordt voor dat laatste punt met name betekenis toegekend aan de omvang van de ingreep in verhouding tot de oppervlakte van de ter plaatse aan rechthebbenden toebehorende gronden en voorts aan de invloed van de aan te brengen verandering op de bruikbaarheid van die gronden.

daarmee niet beïnvloed. Naar onze mening vorderen uw belang daarmee geen onteigening, maar kan
volstaan worden met oplegging van een gedoogplicht.

Benodigde toestemming voor bepaalde activiteiten

Op grond van artikel 10:22, derde lid, van de Omgevingswet kan in de gedoogplichtbeschikking, als dat voor de instandhouding van het werk van algemeen belang nodig is, een gebied rondom het werk worden vastgesteld waarin in de beschikking te noemen activiteiten niet zijn toegestaan zonder voorafgaande toestemming van de provincie.

Omdat het voor de instandhouding van het werk van belang is, is uitvoering van bouwplannen in de Belemmerde strook uitsluitend toegestaan na toestemming door de provincie. De Belemmerde strook is het gedeelte van het Perceel dat op tekening 08-06-2026, nummer 260233 (**bijlage 4**) met een streeparcering is aangegeven. De provincie zal de bouwplannen beoordelen op verenigbaarheid met het werk.

Voorschriften gedoogplichtbeschikking

De voorschriften bij dit besluit zijn opgenomen in de bijlage 'Voorschriften gedoogplichtbeschikking Motorkade 3 Ossenzijl' (**bijlage 5**).

U heeft recht op een schadeloosstelling

Wij vergoeden alle schade die ontstaat aan uw eigendommen door de Werkzaamheden of door de aanwezigheid van het Werk. Het gaat dan om schade die een rechtstreeks en noodzakelijk gevolg is van de gedoogplicht. Dit volgt uit artikel 15.14, eerste lid, van de Omgevingswet. Wij gaan er op dit moment van uit dat u geen schade lijdt. De kans dat bij het aanbrengen van ankers fysieke schade aan uw eigendommen ontstaat is minimaal. Voorafgaand aan de Werkzaamheden voeren wij een nulmeting uit. Mocht blijken dat er door de Werkzaamheden schade is ontstaan, dan zullen wij deze vergoeden. Naar onze inschatting is het aanbrengen van de ankers verder niet in negatieve zin van invloed op de waarde van uw perceel, mede gelet op het feit dat er in uw perceel aanwezig zijn en de stabiliteit van de oever wordt verbeterd ten opzichte van de huidige situatie.

Vorbereidingsprocedure gedoogplichtbeschikking

De beschikking is voorbereid met toepassing van afdeling 3.10.1 van de Omgevingswet. [Nader in te vullen na afloop van zienswijzetermijn]

Meer informatie

Mocht u nog inhoudelijke vragen hebben, kunt u contact opnemen met de jurist van het project, mevrouw [naam], die bereikbaar is via telefoonnummer [nummer] of per e-mail via [e-mailadres]@overijssel.nl.

Om er zeker van te zijn dat deze brief u bereikt, wordt deze brief u aangetekend verzonden.

Met vriendelijke groet,
namens Gedeputeerde Staten van Overijssel,

[naam],
programmamanager,
eenheid Wegen en Kanalen.

Bijlagen

- | | |
|--------------|---|
| - Bijlage 1 | Overzicht minnelijk overleg |
| - Bijlage 2 | Overzicht uitvoeringswijze kademuurvervanging |
| - Bijlage 3a | Voorlopig Ontwerp Kademuur Ossenzijl – Overzicht |
| - Bijlage 3b | Voorlopig Ontwerp Kademuur Ossenzijl – Doorsnede |
| - Bijlage 4 | Tekening belemmerde strook |
| - Bijlage 5 | Voorschriften gedoogplichtbeschikking Motorkade 3 Ossenzijl |

Als u het niet eens bent met dit besluit kunt u naar de rechter.

U kunt beroep instellen als u belanghebbende bent, en:

- u een zienswijze tegen het ontwerpbesluit heeft ingediend,
Of:
- het u in redelijkheid niet kan worden verweten dat u geen zienswijze heeft ingediend,
Of:
- u bezwaar heeft tegen de wijzigingen die zijn aangebracht in het besluit, ten opzichte van het ontwerpbesluit.

Stuurt u dan een beroepschrift naar de Rechtbank Overijssel. Deze rechter kijkt dan of wij een juist besluit hebben genomen.

Uw beroepschrift is een brief die aan een aantal eisen moet voldoen.

De wet stelt eisen aan uw beroepschrift. Die eisen zijn:

- U zegt met welk besluit u het niet eens bent. U doet een kopie van ons besluit bij uw beroepschrift zodat de rechtbank weet om welk besluit het gaat.
- U zegt waarom u het niet eens bent met dit besluit.
- U zet uw naam, adres, handtekening en de datum op uw beroepschrift.
- U verstuurt het beroepschrift op tijd. U moet het beroepschrift versturen binnen zes weken na de datum waarop wij het besluit ter inzage hebben gelegd.

Uw beroepschrift kunt u op 2 manieren versturen.

- Met de post naar: Rechtbank Overijssel, Afdeling bestuursrecht, postbus 10067, 8000 GB Zwolle.
- Via internet. U gebruikt daarvoor het digitaal beroepschriftformulier van de rechtbank. Het formulier vindt u op www.rechtspraak.nl.

Voor de behandeling van uw beroep betaalt u een bedrag. De hoogte van dit bedrag kunt u vinden op de hiervoor genoemde website. De rechter kan beslissen dat wij dat bedrag aan u moeten vergoeden. Voor vragen belt u met de Informatiebalie Rechtbank Overijssel: 088 - 361 5555.

Wat als u niet kunt wachten tot er een nieuw besluit is genomen?

Ook als u beroep instelt bij de rechtbank treedt ons besluit gewoon in werking. Dat kan vervelende gevolgen voor u hebben. U kunt de rechtbank dan vragen een voorlopige beslissing te nemen, door een zogeheten 'voorlopige voorziening' aan te vragen. Dit is een aparte procedure die loopt naast de door u gestarte beroepsprocedure. Voor de behandeling van uw verzoek om een voorlopige voorziening betaalt u een bedrag. De rechter kan beslissen dat wij dat bedrag aan u moeten vergoeden. Voor vragen belt u het hierboven vermelde telefoonnummer.