



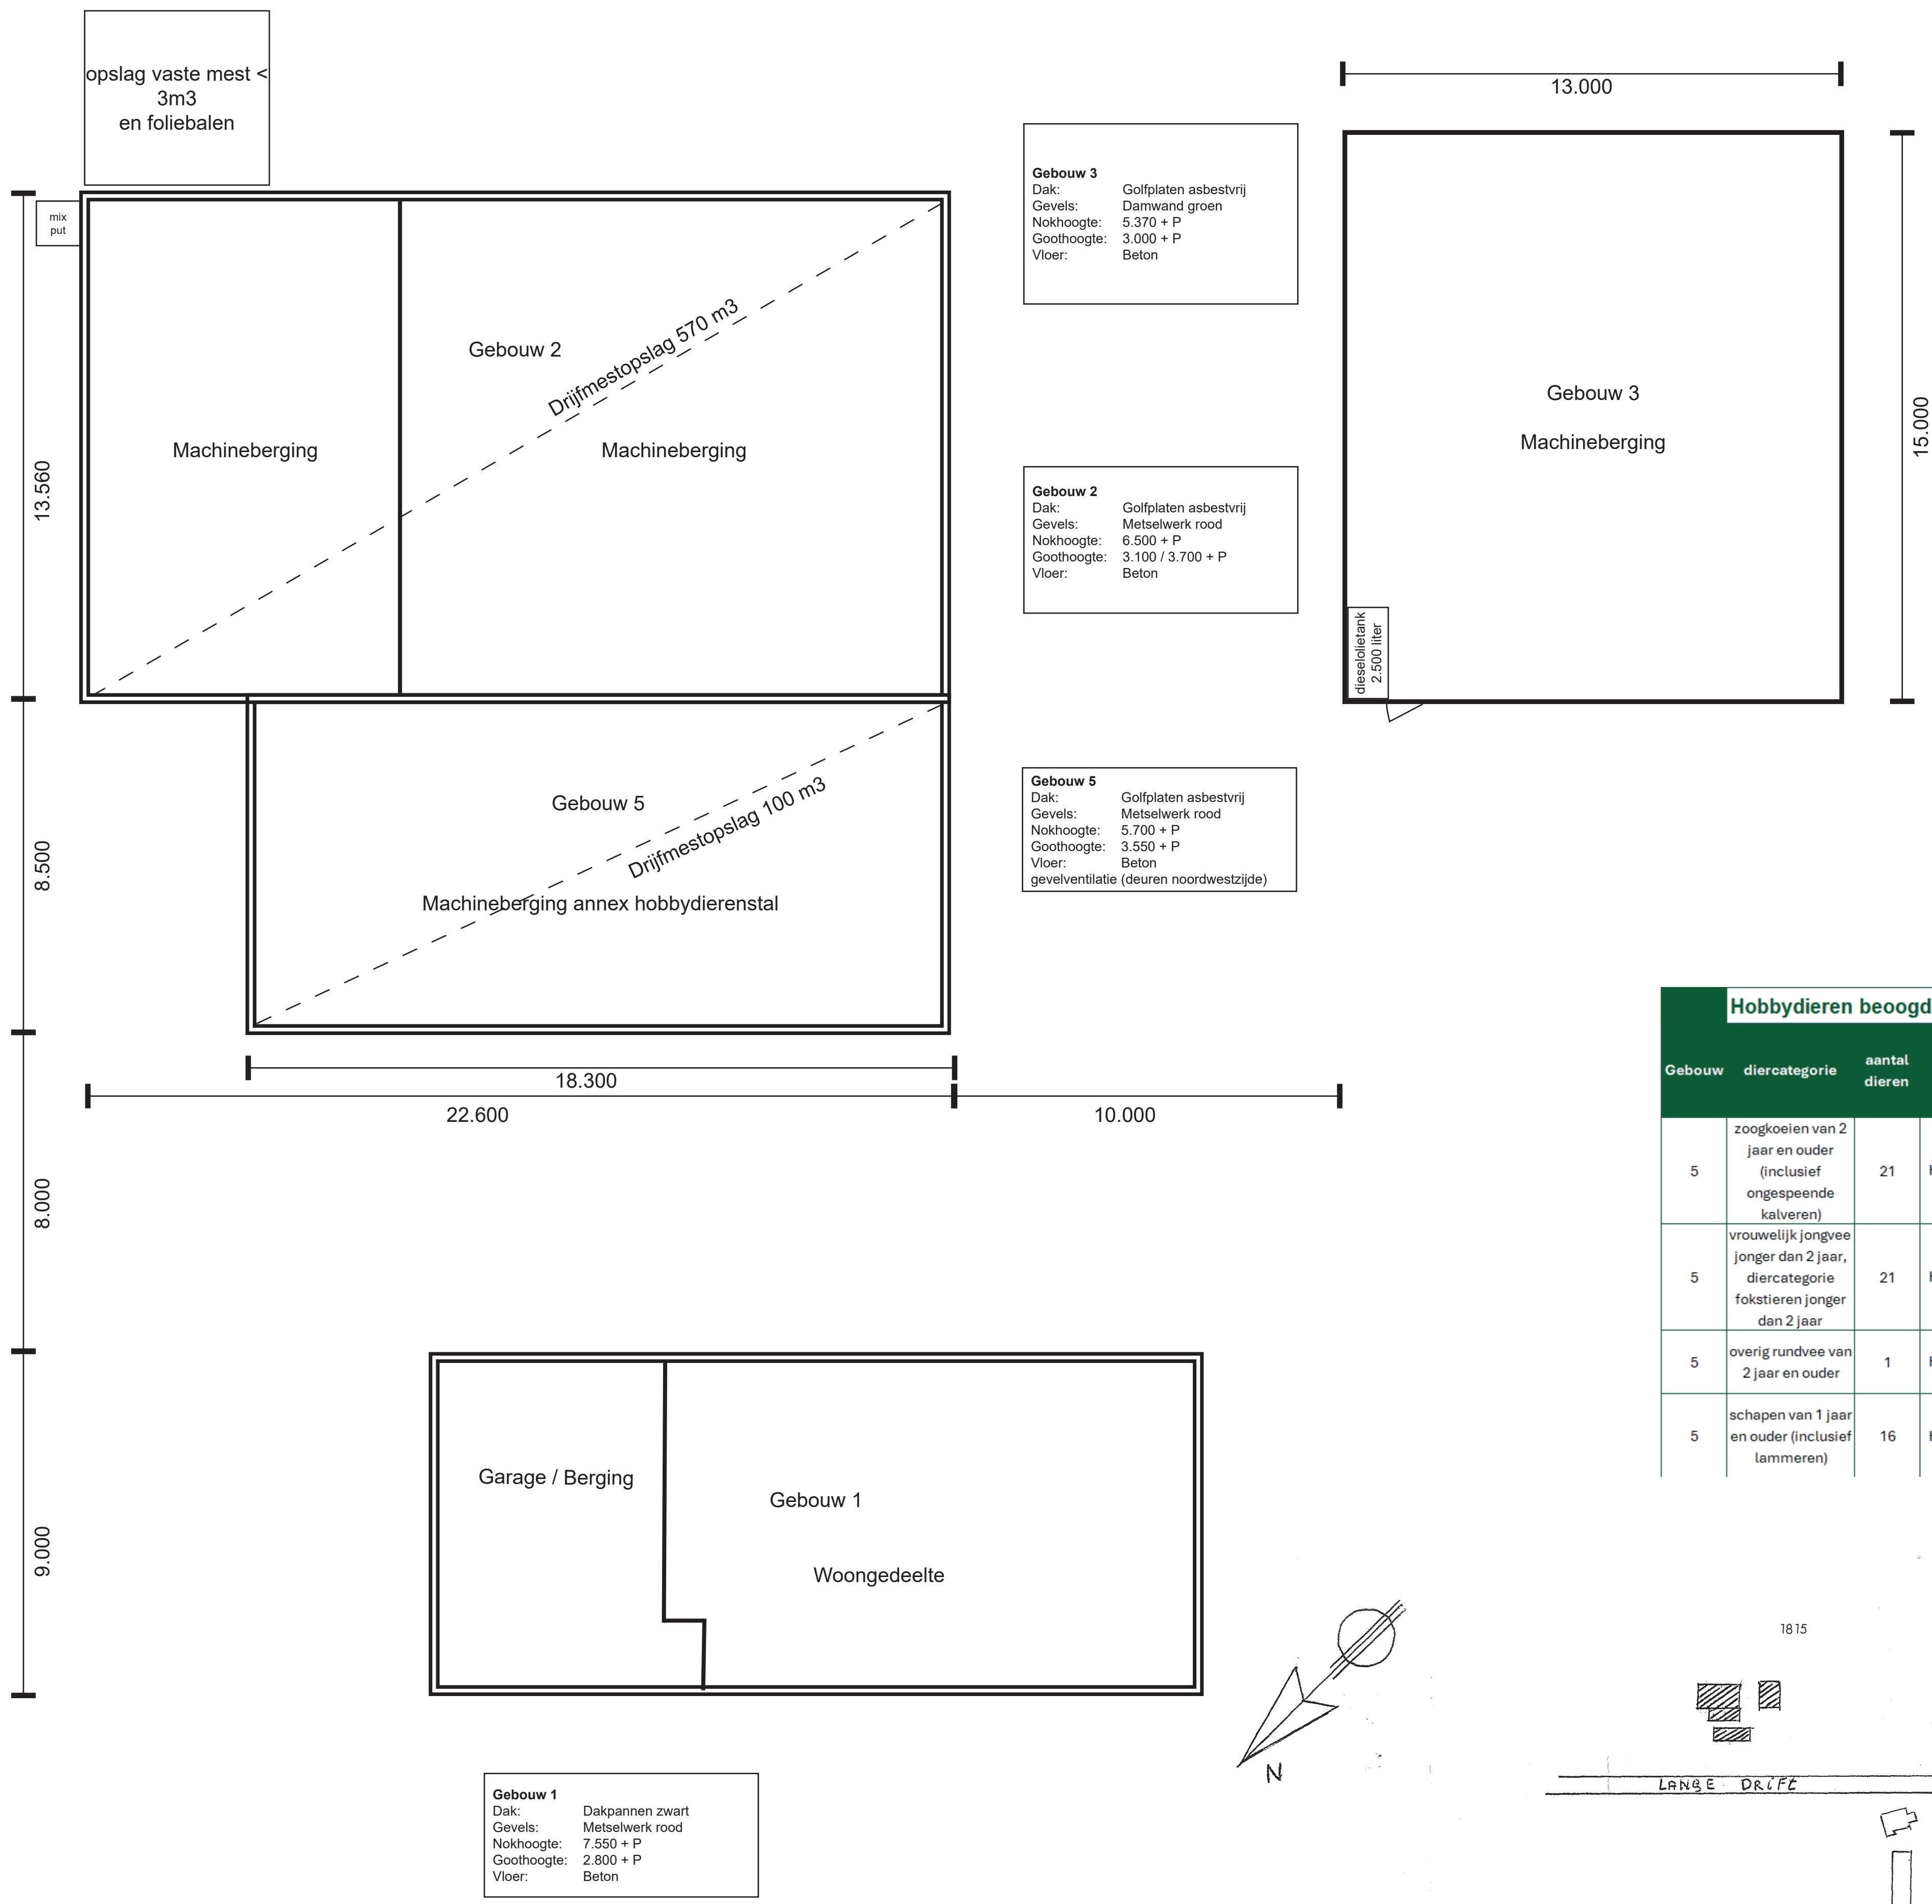

Hobbydieren beoogde situatie					
Gebouw	diercategorie	aantal dieren	H-code	stalsysteem	
				omschrijving	
5	zoogkoeien van 2 jaar en ouder (inclusief ongespeende kalveren)	21	HA4.100		Overige huisvestingssystemen
5	vrouwelijk jongvee jonger dan 2 jaar, diercategorie fokstieren jonger dan 2 jaar	21	HA2.100		Overige huisvestingssystemen
5	overig rundvee van 2 jaar en ouder	1	HA6.100		Overige huisvestingssystemen
5	schapen van 1 jaar en ouder (inclusief lammeren)	16	HB1.100		Overige huisvestingssystemen (beweiden)

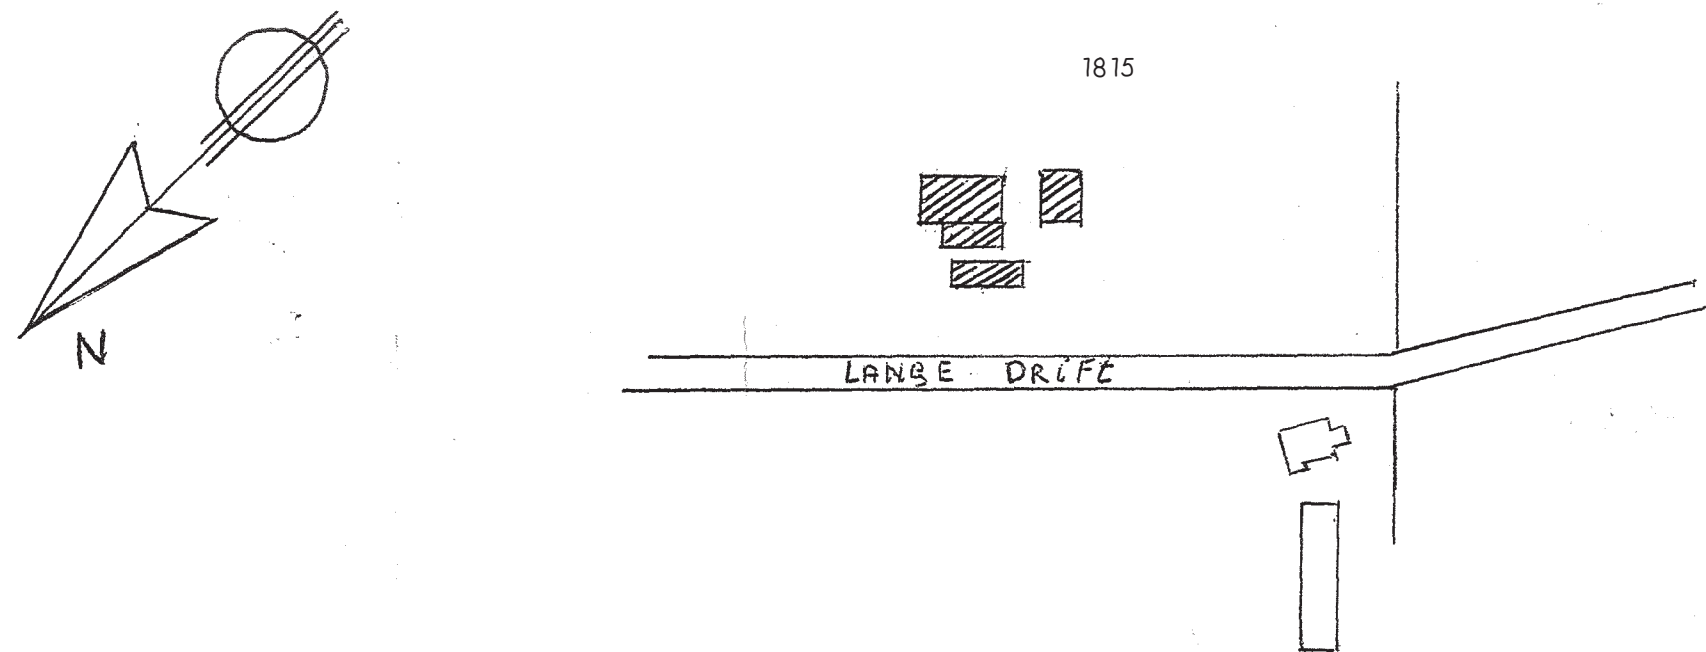

Milieutekening akkerbouwbedrijf

Maatschap M.G.J.M. Verbaarschot en J.F.L. Verbaarschot-van der Horst
Lange Drift 6
8438 SE Wateren
Kadastraal DVR00-A-1815

12 februari 2025
Schaal 1:100, formaat 770 x 770 mm
Getekend StP

Maten voor uitvoering in werk controleren