
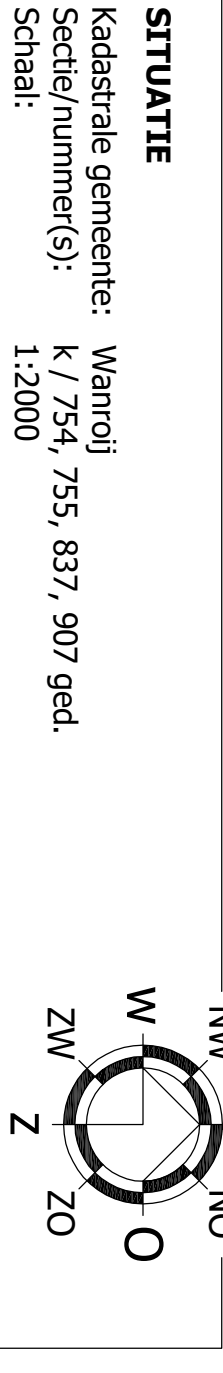
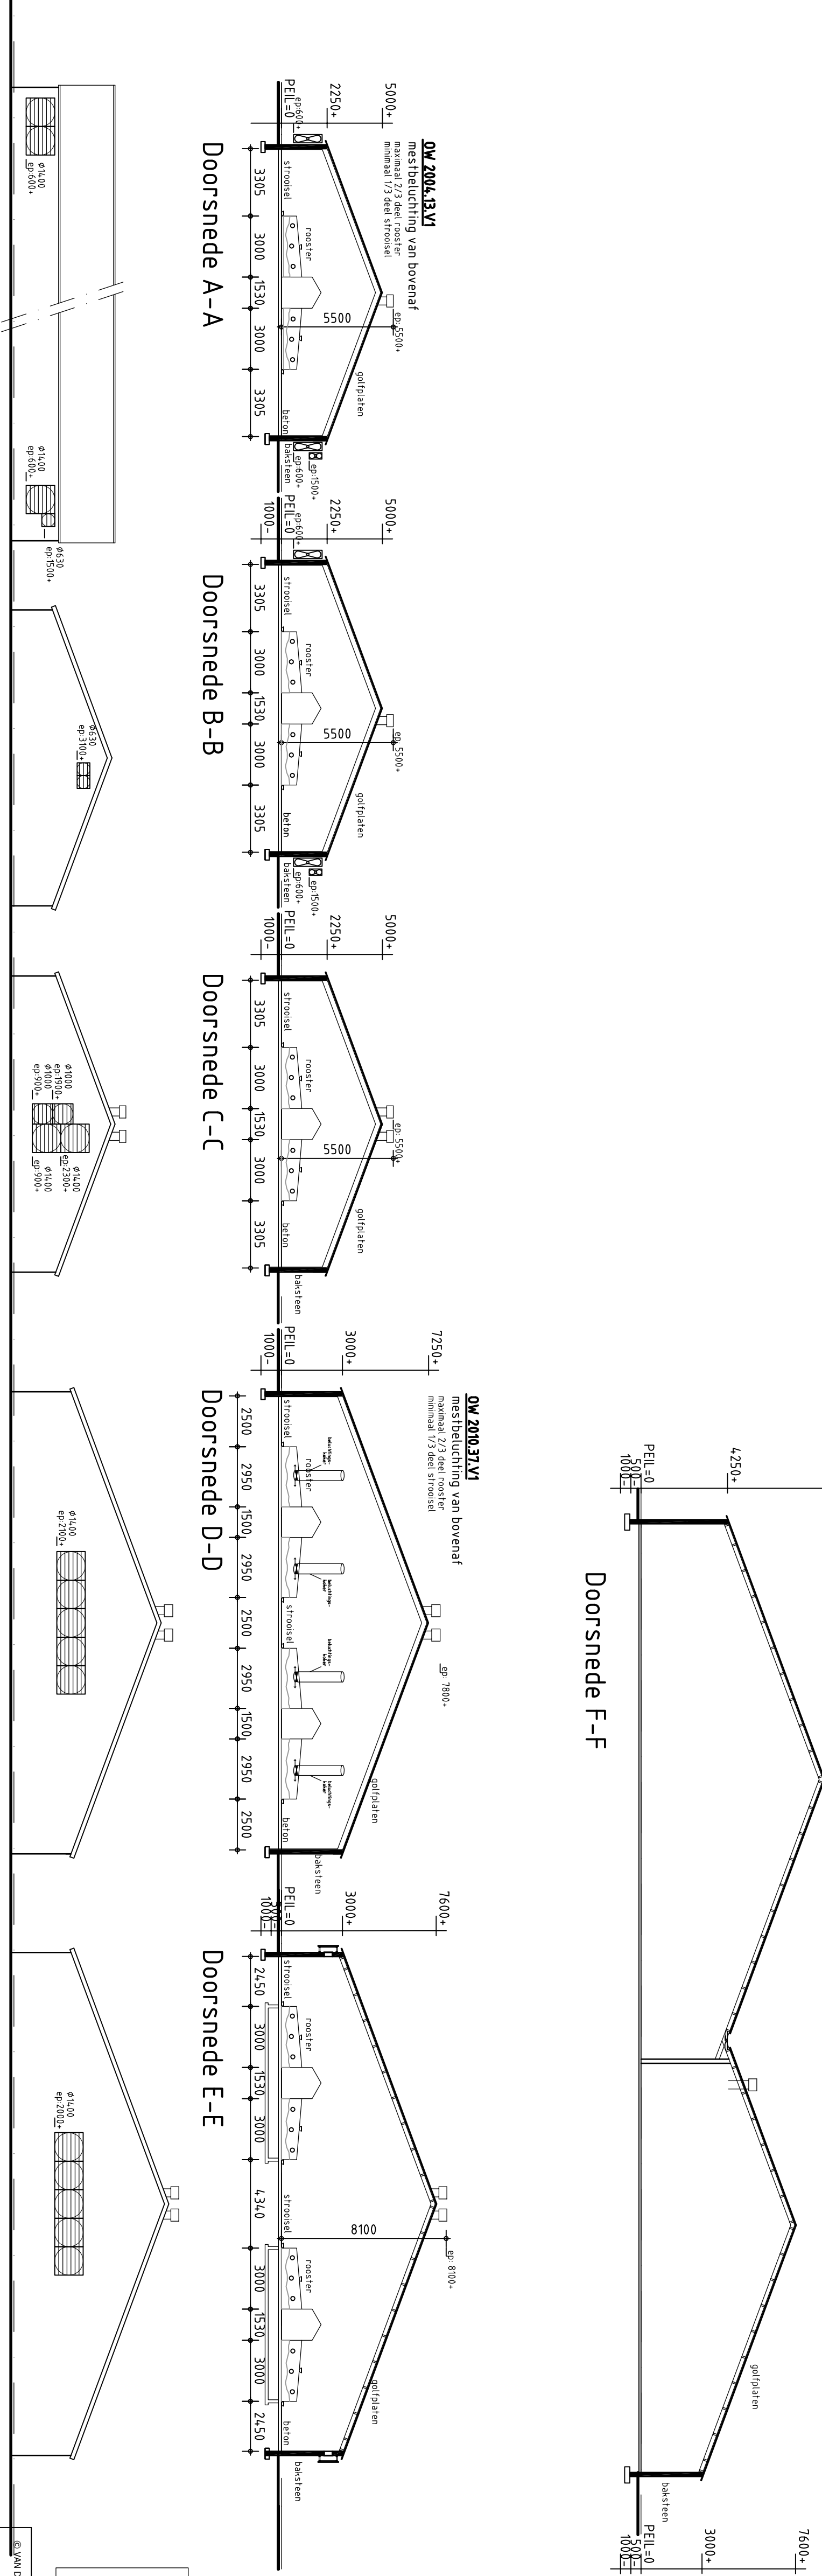


Renvooi materialen			
nummer	benaming	eenheid	hoeveelheid
130	propan gasf tank	1	1600 L
135	brandstof tank diesel KIVA gekoeld - handpomp	1	12 kg
140	brandblusser	5	50x3
145	werstlo	2	50x3
150	gasometer	1	60 kW
155	tractor	1	2 kW
160	ventilator	18	φ 1400
165	ventilator	8	φ 630
170	ventilator	2	φ 500
175	ventilator	2	φ 1000
180	ventilator	1	φ 350
185	ventilator	4	φ 130
190	ventilator	4	φ 820
195	servo motoren tlv lucht inlaat systeem	14	0.50
200	motor tlv elektriciteitsysteem	7	0.50
205	motor tlv uitdrijfsysteem	11	0.50
210	hoge drukspuit	1	4
215	veeder/vrijzet	7	0.50
220	vlizoverweger	7	0.50
225	hielduchtkan op propanaas	3	60.3
230	hielduchtkan met rik - motor	2	86
235	inbakkers	8	0.375
240	eleveringsysteem	1	0.55
245	keeling propana 3kg	1	0.35
250	opvang sprokwater	1	30m³
255	keelverweding (propana 3kg)	1	0.35
260	ce ketel	1	26.4
265	diesel aggregaat met desdoplaas 20L	1	80 KVA 20 L
270	watervuulstelsysteem in jerrycan	1	50 kg/L
275	ontsmetingsmiddelen in jerrycan	1	15 kg/L
280	bestrijdingsmiddelen in afgestoten kast	1	5 kg/L
285	opslag zaagsel	1	2 m³
290	handgereedschappen	div.	5
295	zuur tank	1	930 L
300	warmtewisselaar	4	22
305	waterpomp met ontzemsingsinstallatie	1	2.2
310	aanvallende droevorders op pelt	1	2000 kg
315	metrische/ingebakker met ventilator	12	0.55

staf nummer	invoerings-systeem	Groen - 1 Onderdelen van veldkwaliteit
1	OW 2004.13.V1	7500
2	OW 2004.13.V1	7500
3	OW 2004.13.V1	6765
4	OW 2010.37.V1	10595
5	OW 2004.13.V1	1885

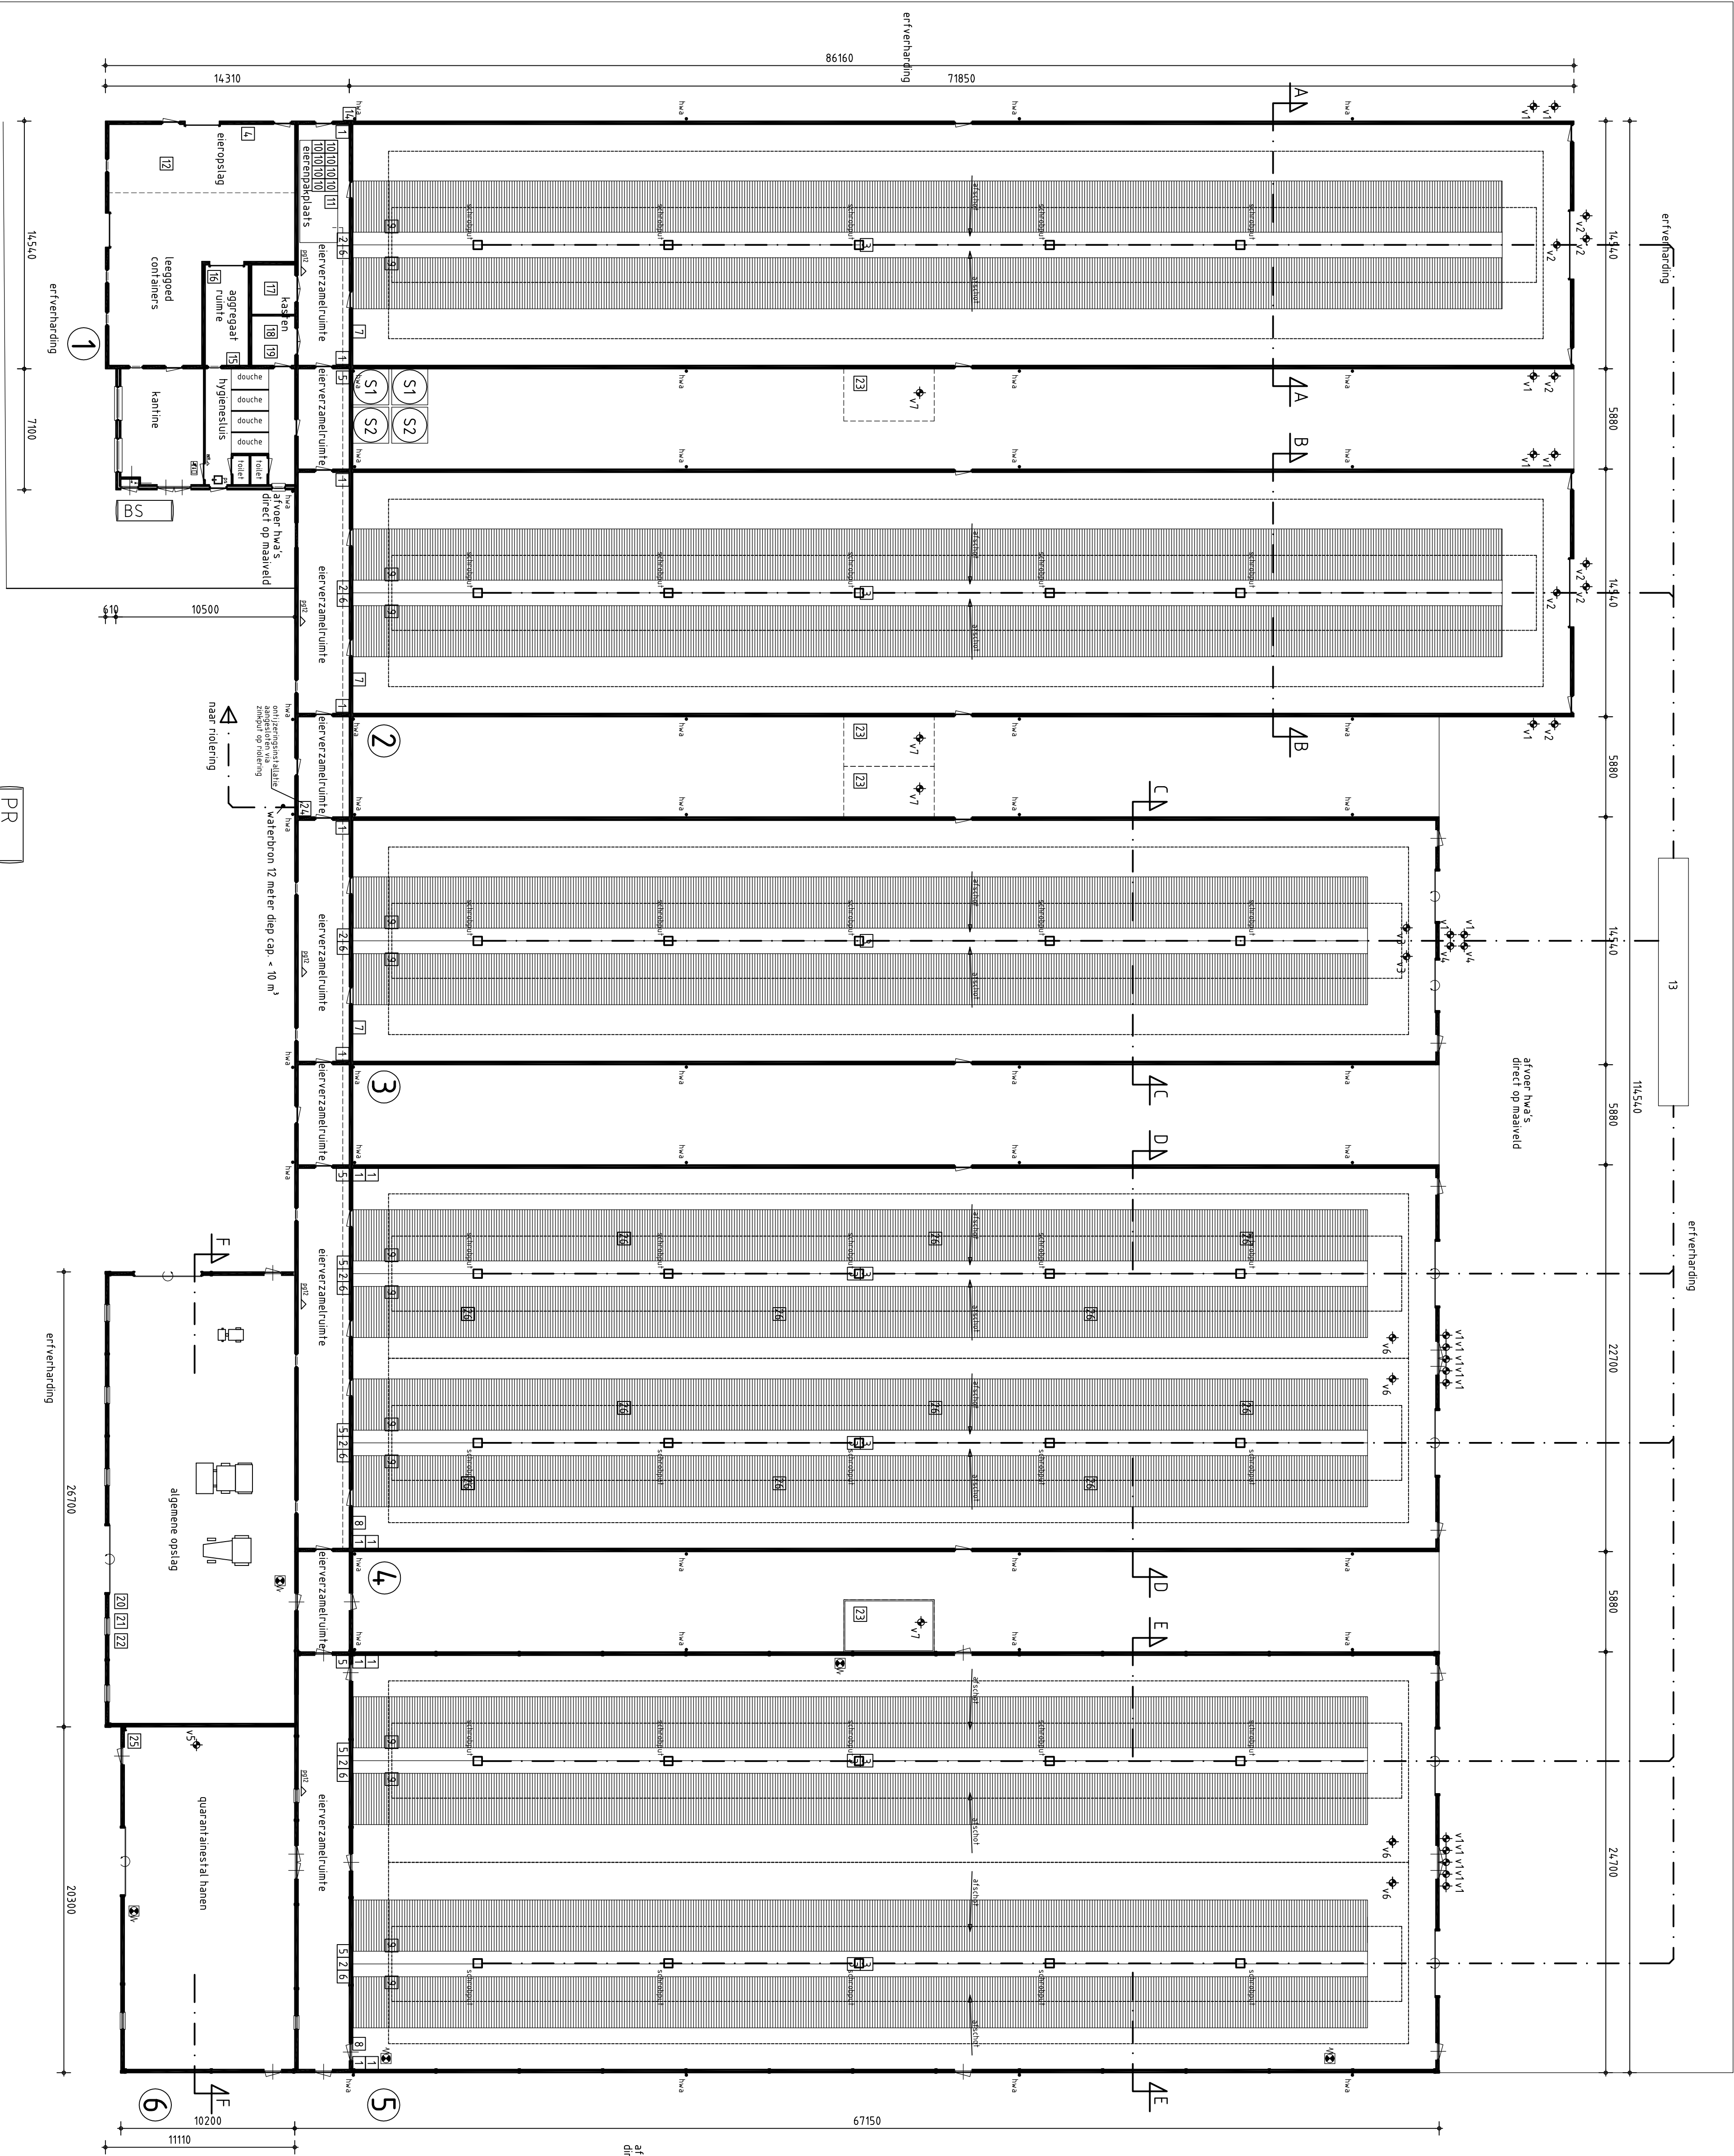

SITUATIE

Kadastrale gemeente: Wanoli

Secie/nummer(s): k / 754, 755, 837, 907 ged. Schaal: 1:2000

VERBODEN

900650-016

T. 013 519948

Verbinding Smeeten

Willems

T. 0493 745015

Gedetailleerde inbrenging

T. 0486 450160

E. info@wandeladvies.nl

L. www.wandeladvies.nl

DUN ADVIES

partner in het buitengebied

VERBODEN

900650-016

T. 013 519948

Verbinding Smeeten

Willems

T. 0493 745015

Gedetailleerde inbrenging

T. 0486 450160

E. info@wandeladvies.nl

L. www.wandeladvies.nl

VERBODEN

900650-016

T. 013 519948

Verbinding Smeeten

Willems

T. 0493 745015

Gedetailleerde inbrenging

T. 0486 450160

E. info@wandeladvies.nl

L. www.wandeladvies.nl

Linker Zijgevel

Rechter Zijgevel

Achtergevel

Stal 1 en 2

Stal 1 en 2

Stal 3

Stal 4

Stal 5

Linker Zijgevel

Rechter Zijgevel

Achtergevel

Stal 1 en 2

Stal 1 en 2

Stal 3

Stal 4

Stal 5