



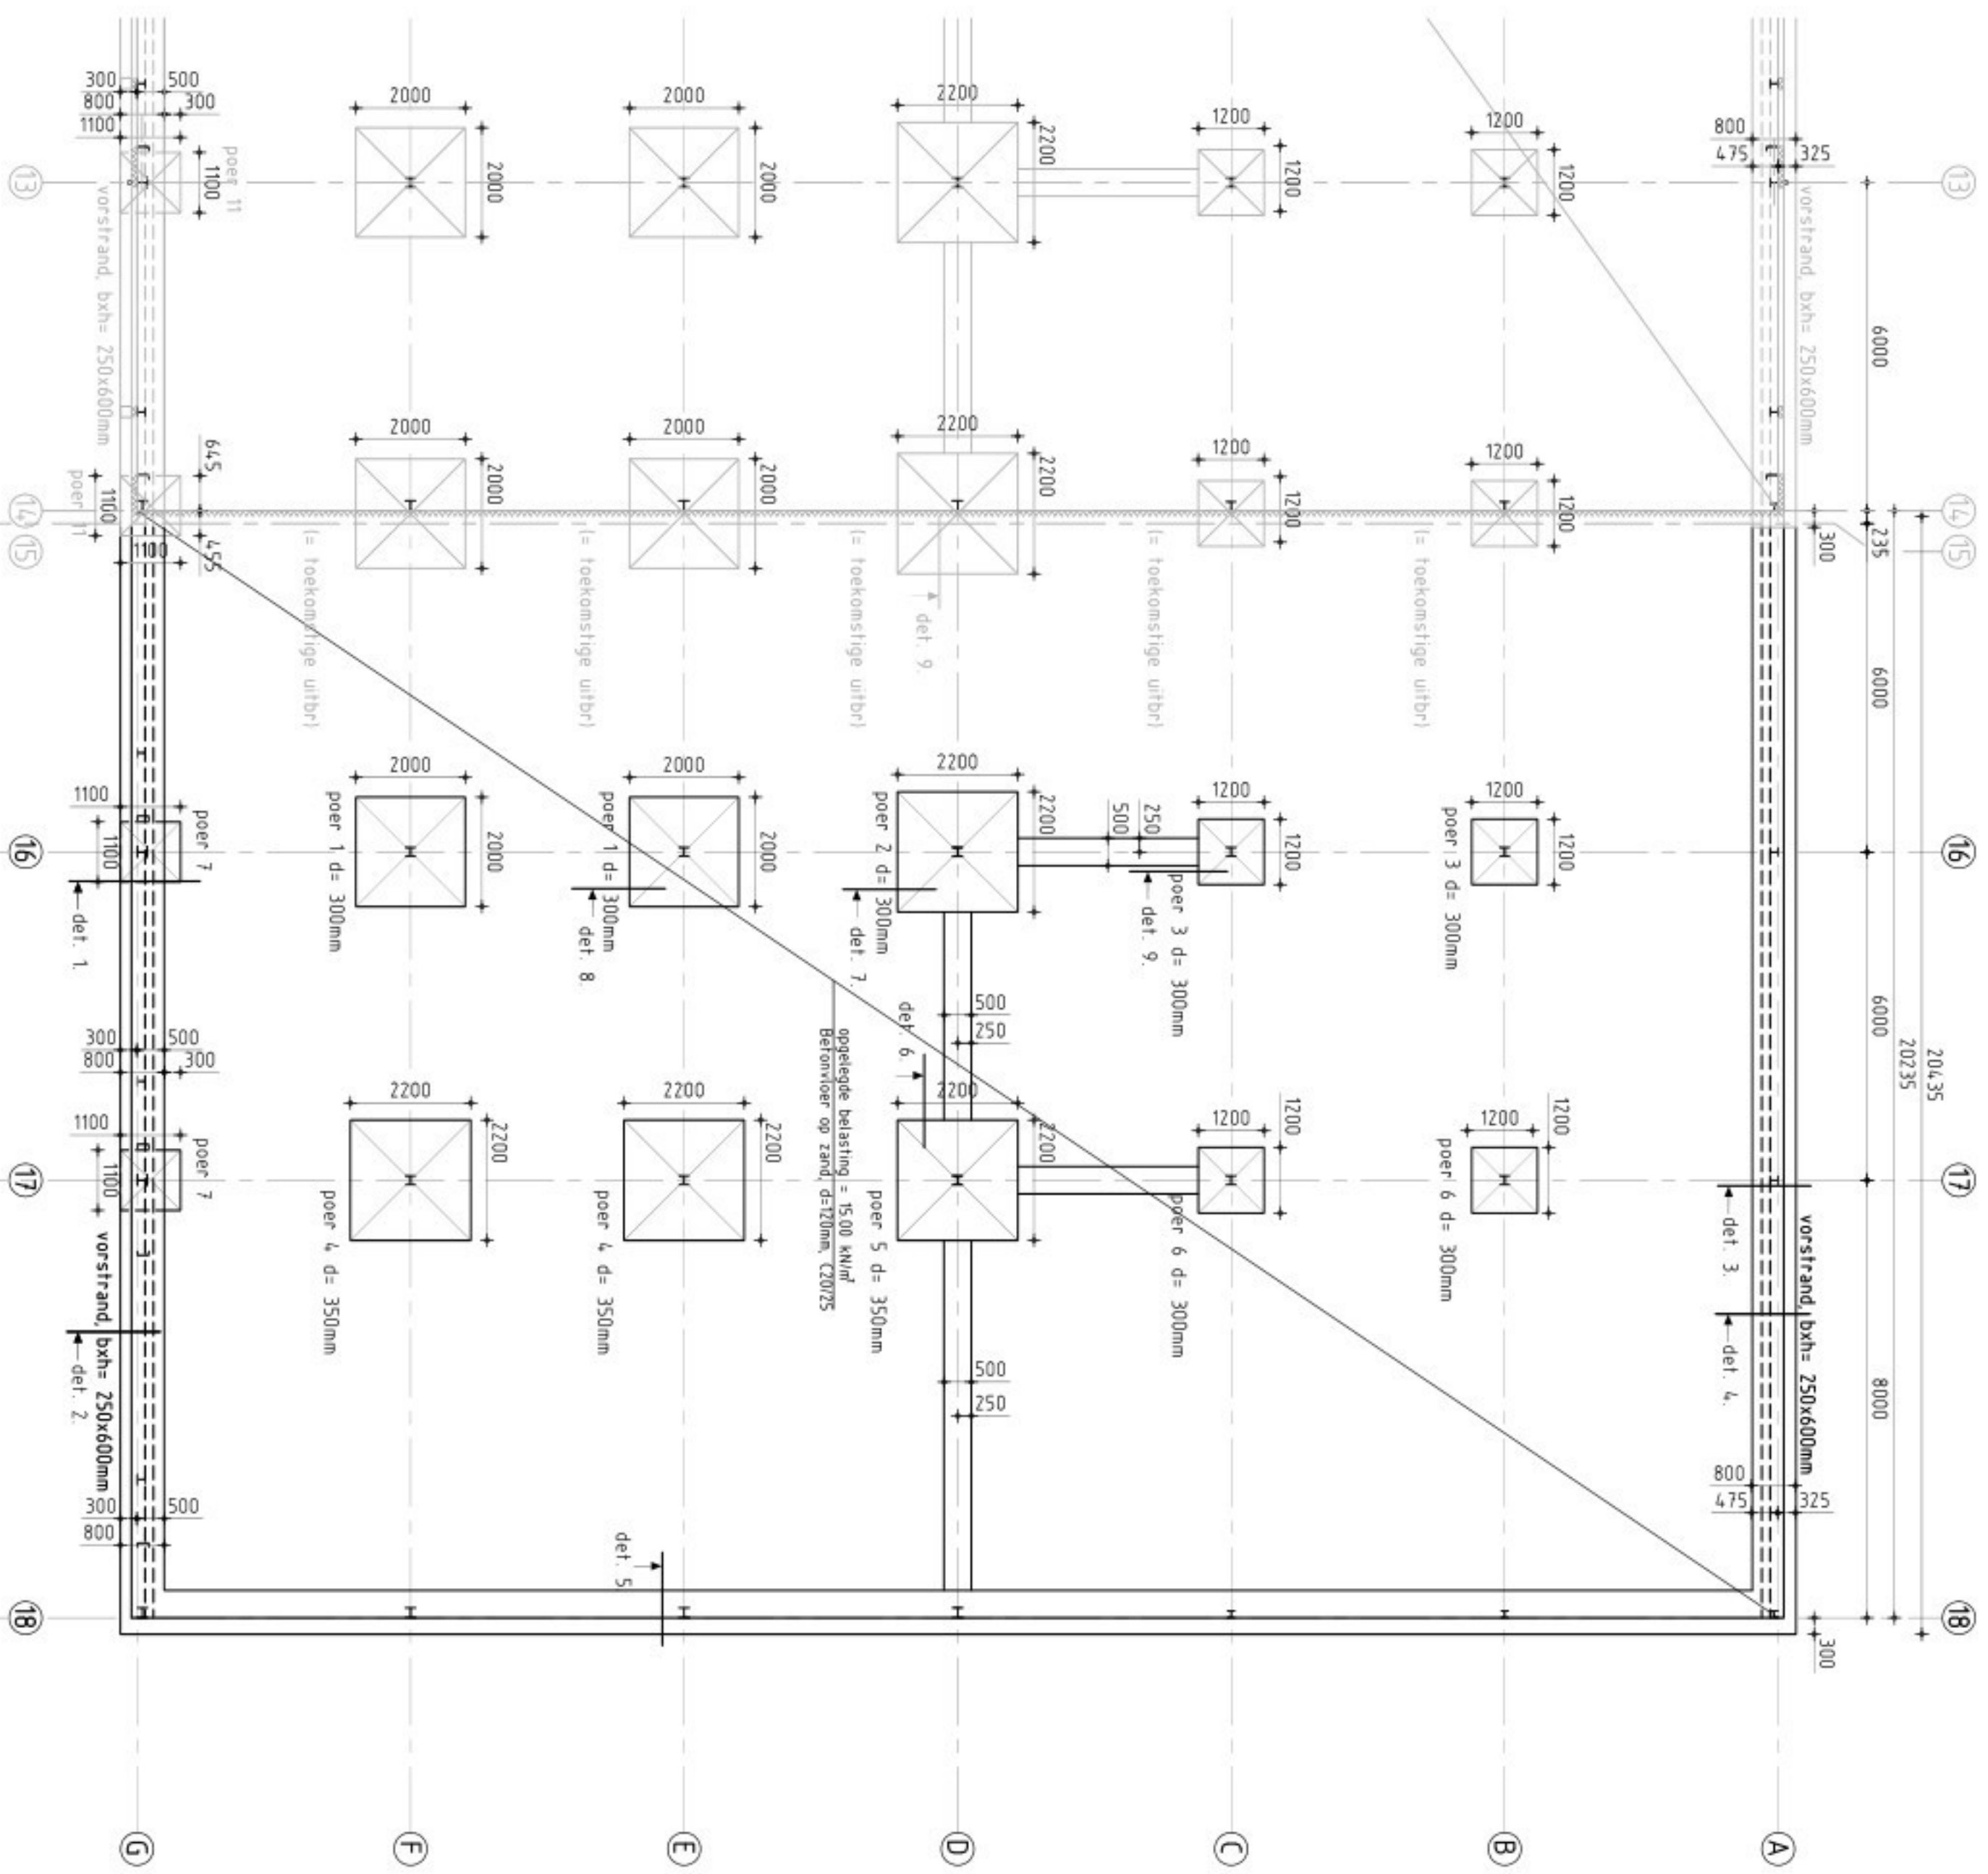

OVERZICHT POELEN

poer 7 1200x1200mm, d=300mm, gw=pend Ø12-150 (##)

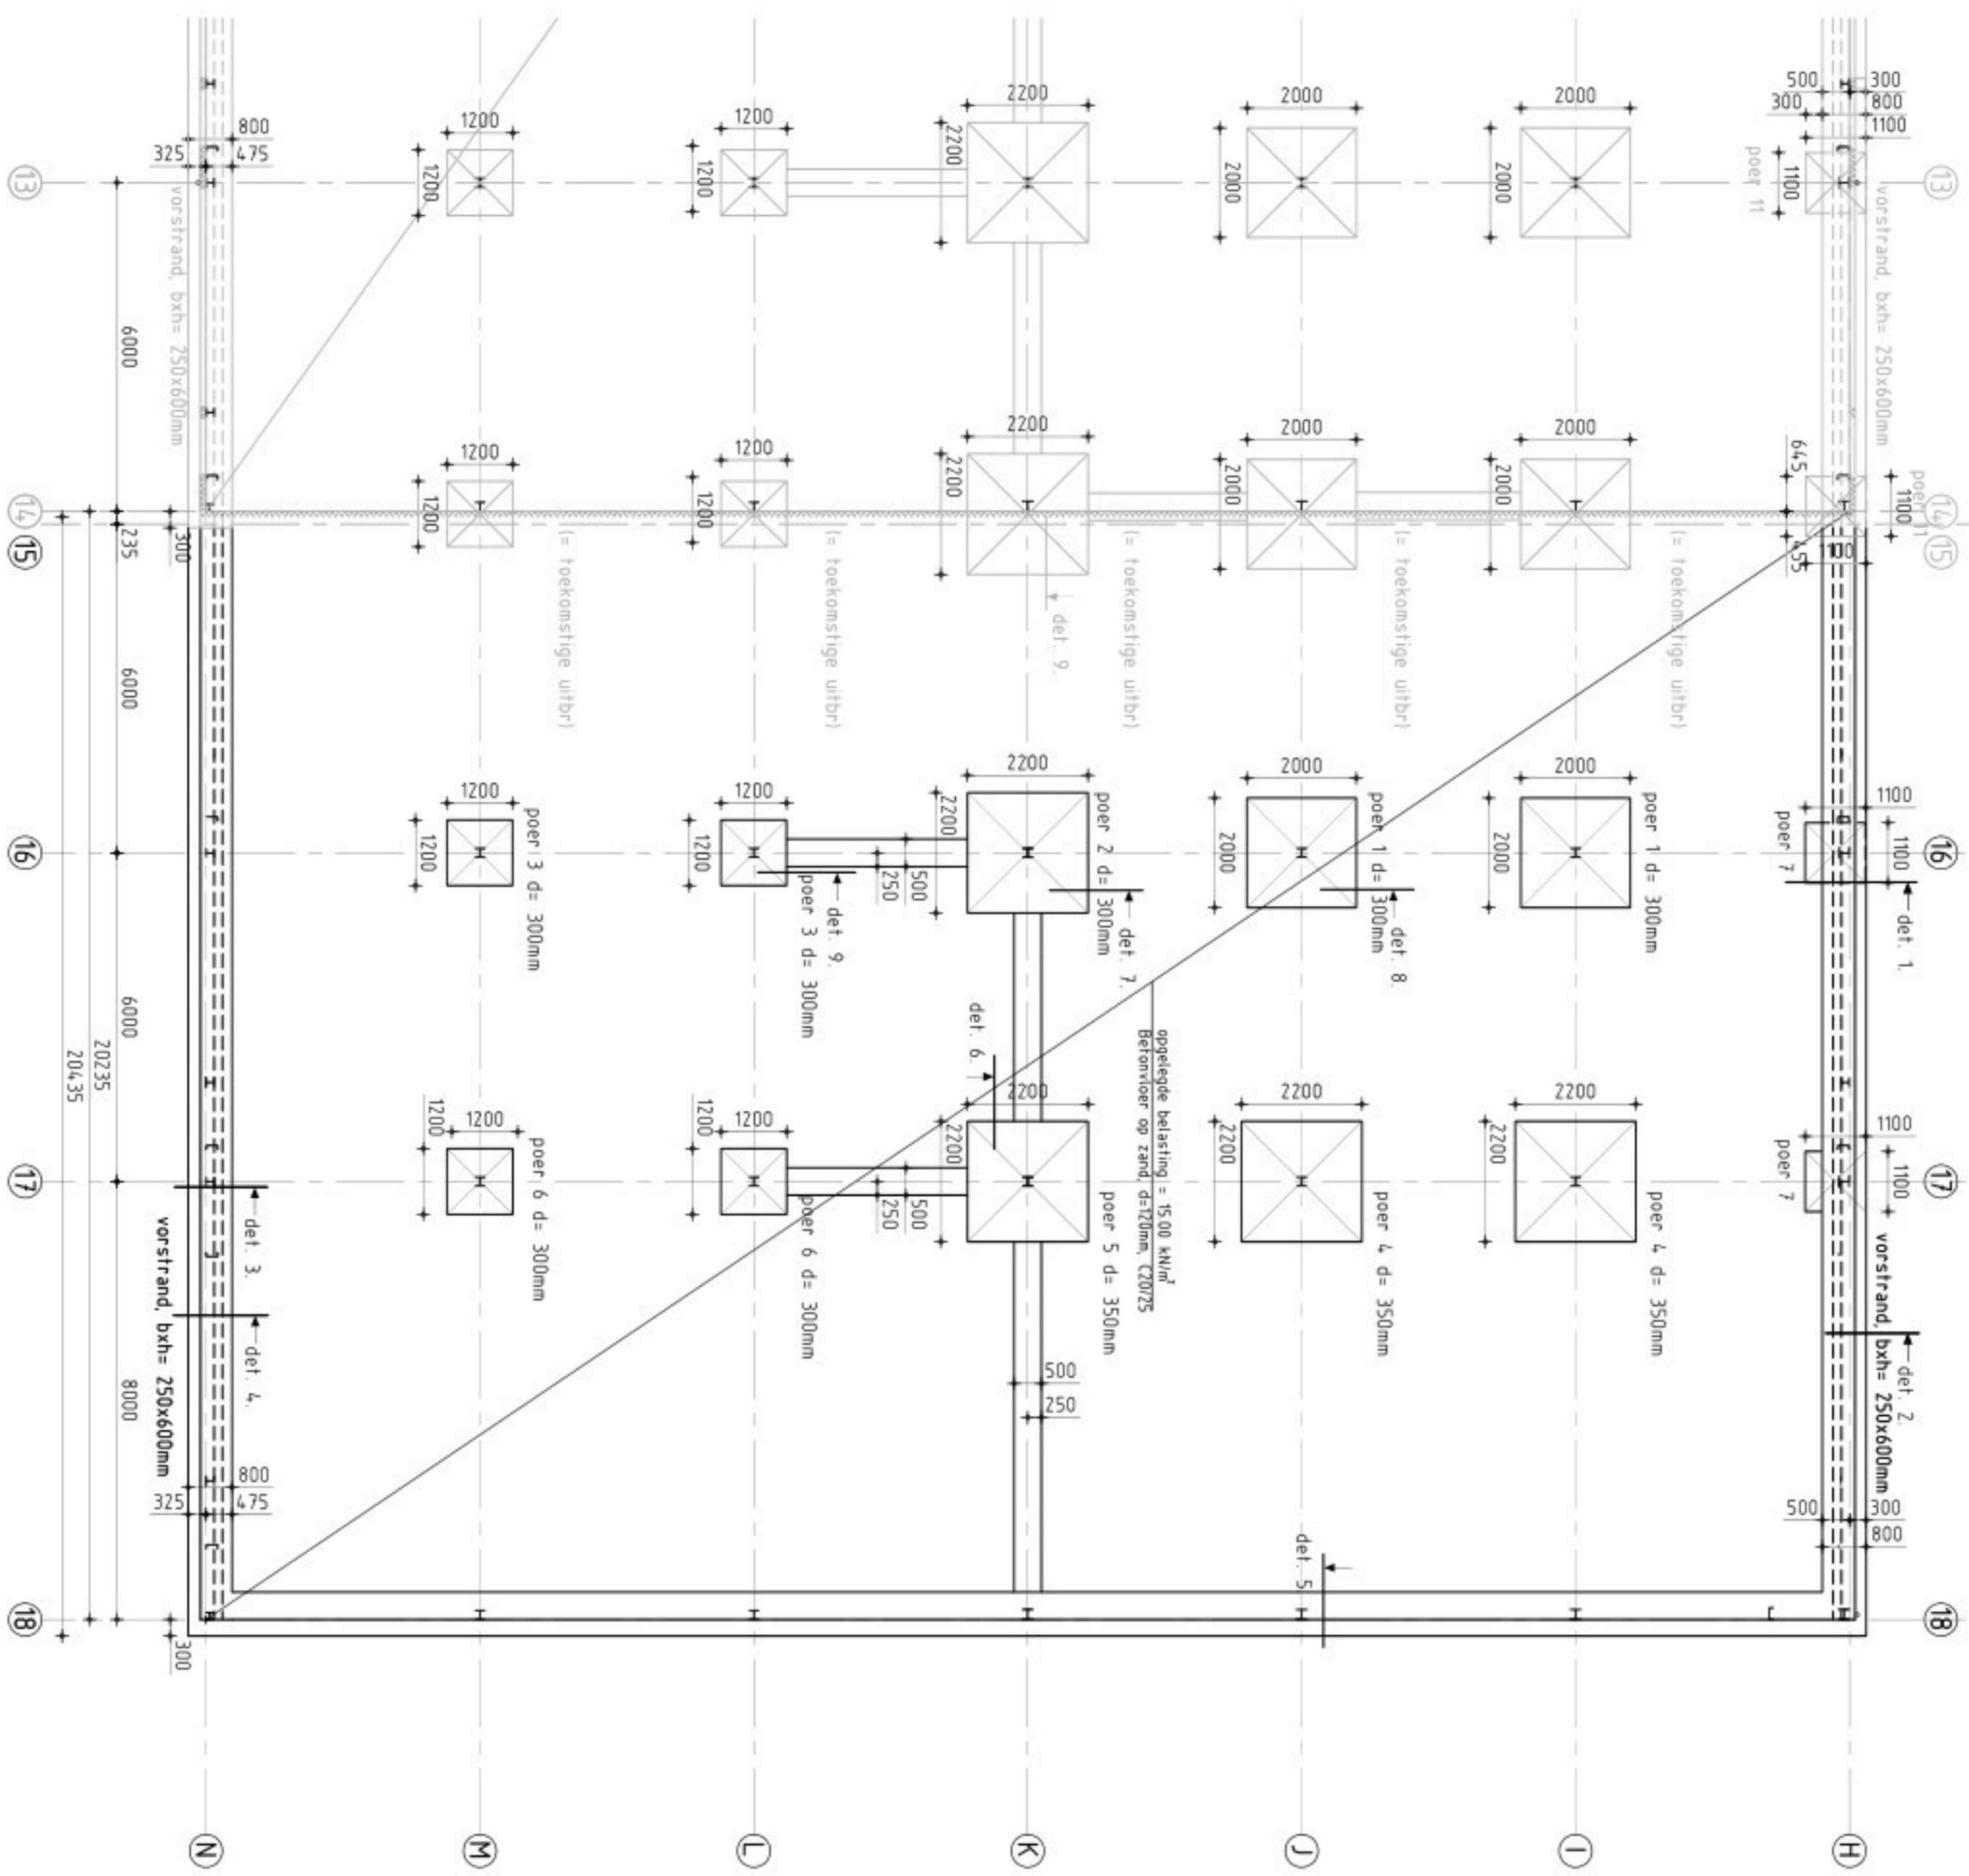

brandwerende bekleding volgens tekening architect.

Toelichten aanduidingen:

x = kolom onder constr.

BL = praktische laterei (veel)
ML = prefab metselwerk laterei
KPL = kanaalplaatvloer

DD = DALL'INCHIESTA DI VIOLE

Uplieggingen:

$L_{100,200,10} = 200\text{mm}$ $\int$ aangegeven.

Fundering op staal en grondverbetering:

door aannemer. Zo nodig grondverbetering toepassen van vast

Indien de gesteldheid van de grond twijfelachtig en/of zeer wettig is, wordt een funderingsadvies te laten maken.

[illegible]

Min. rep. cen. druksterkte	4,5 N/mm ²	Min. rep. dr. s. de s.
Min. cen. druksterkte	7,5 N/mm ²	Min. cen. dr. s. de s.

Metselwerk t.b.v. de stabiliteit in verband aanbrengen (o.q.) e

Dialates conform opgave leverancier, e.e.a. ter goedkeuring

Staal kwaliteit:	Kolommen
S235	
S275	
S355	
S460	
S550	
S690	

IBF/SFB/THQ liggers :	S355J2G3
Lassen :	5
Staalstraal	

Beton kwaliteit:

Betonkwaliteit prefab	: -	Nominale korrel	: 31,5mm
-----------------------	-----	-----------------	----------

Bet on Decking:

onderdeel Milieuklasse C min, dus

Vloer	XC1	15	19
-------	-----	----	----

Console	-	-	-
---------	---	---	---

Blank

1000

Van de Zoelmededijk 51

Priggo

$$Z_{\text{f}(\mathcal{M})}^{\text{f}(\mathcal{M})}$$
