


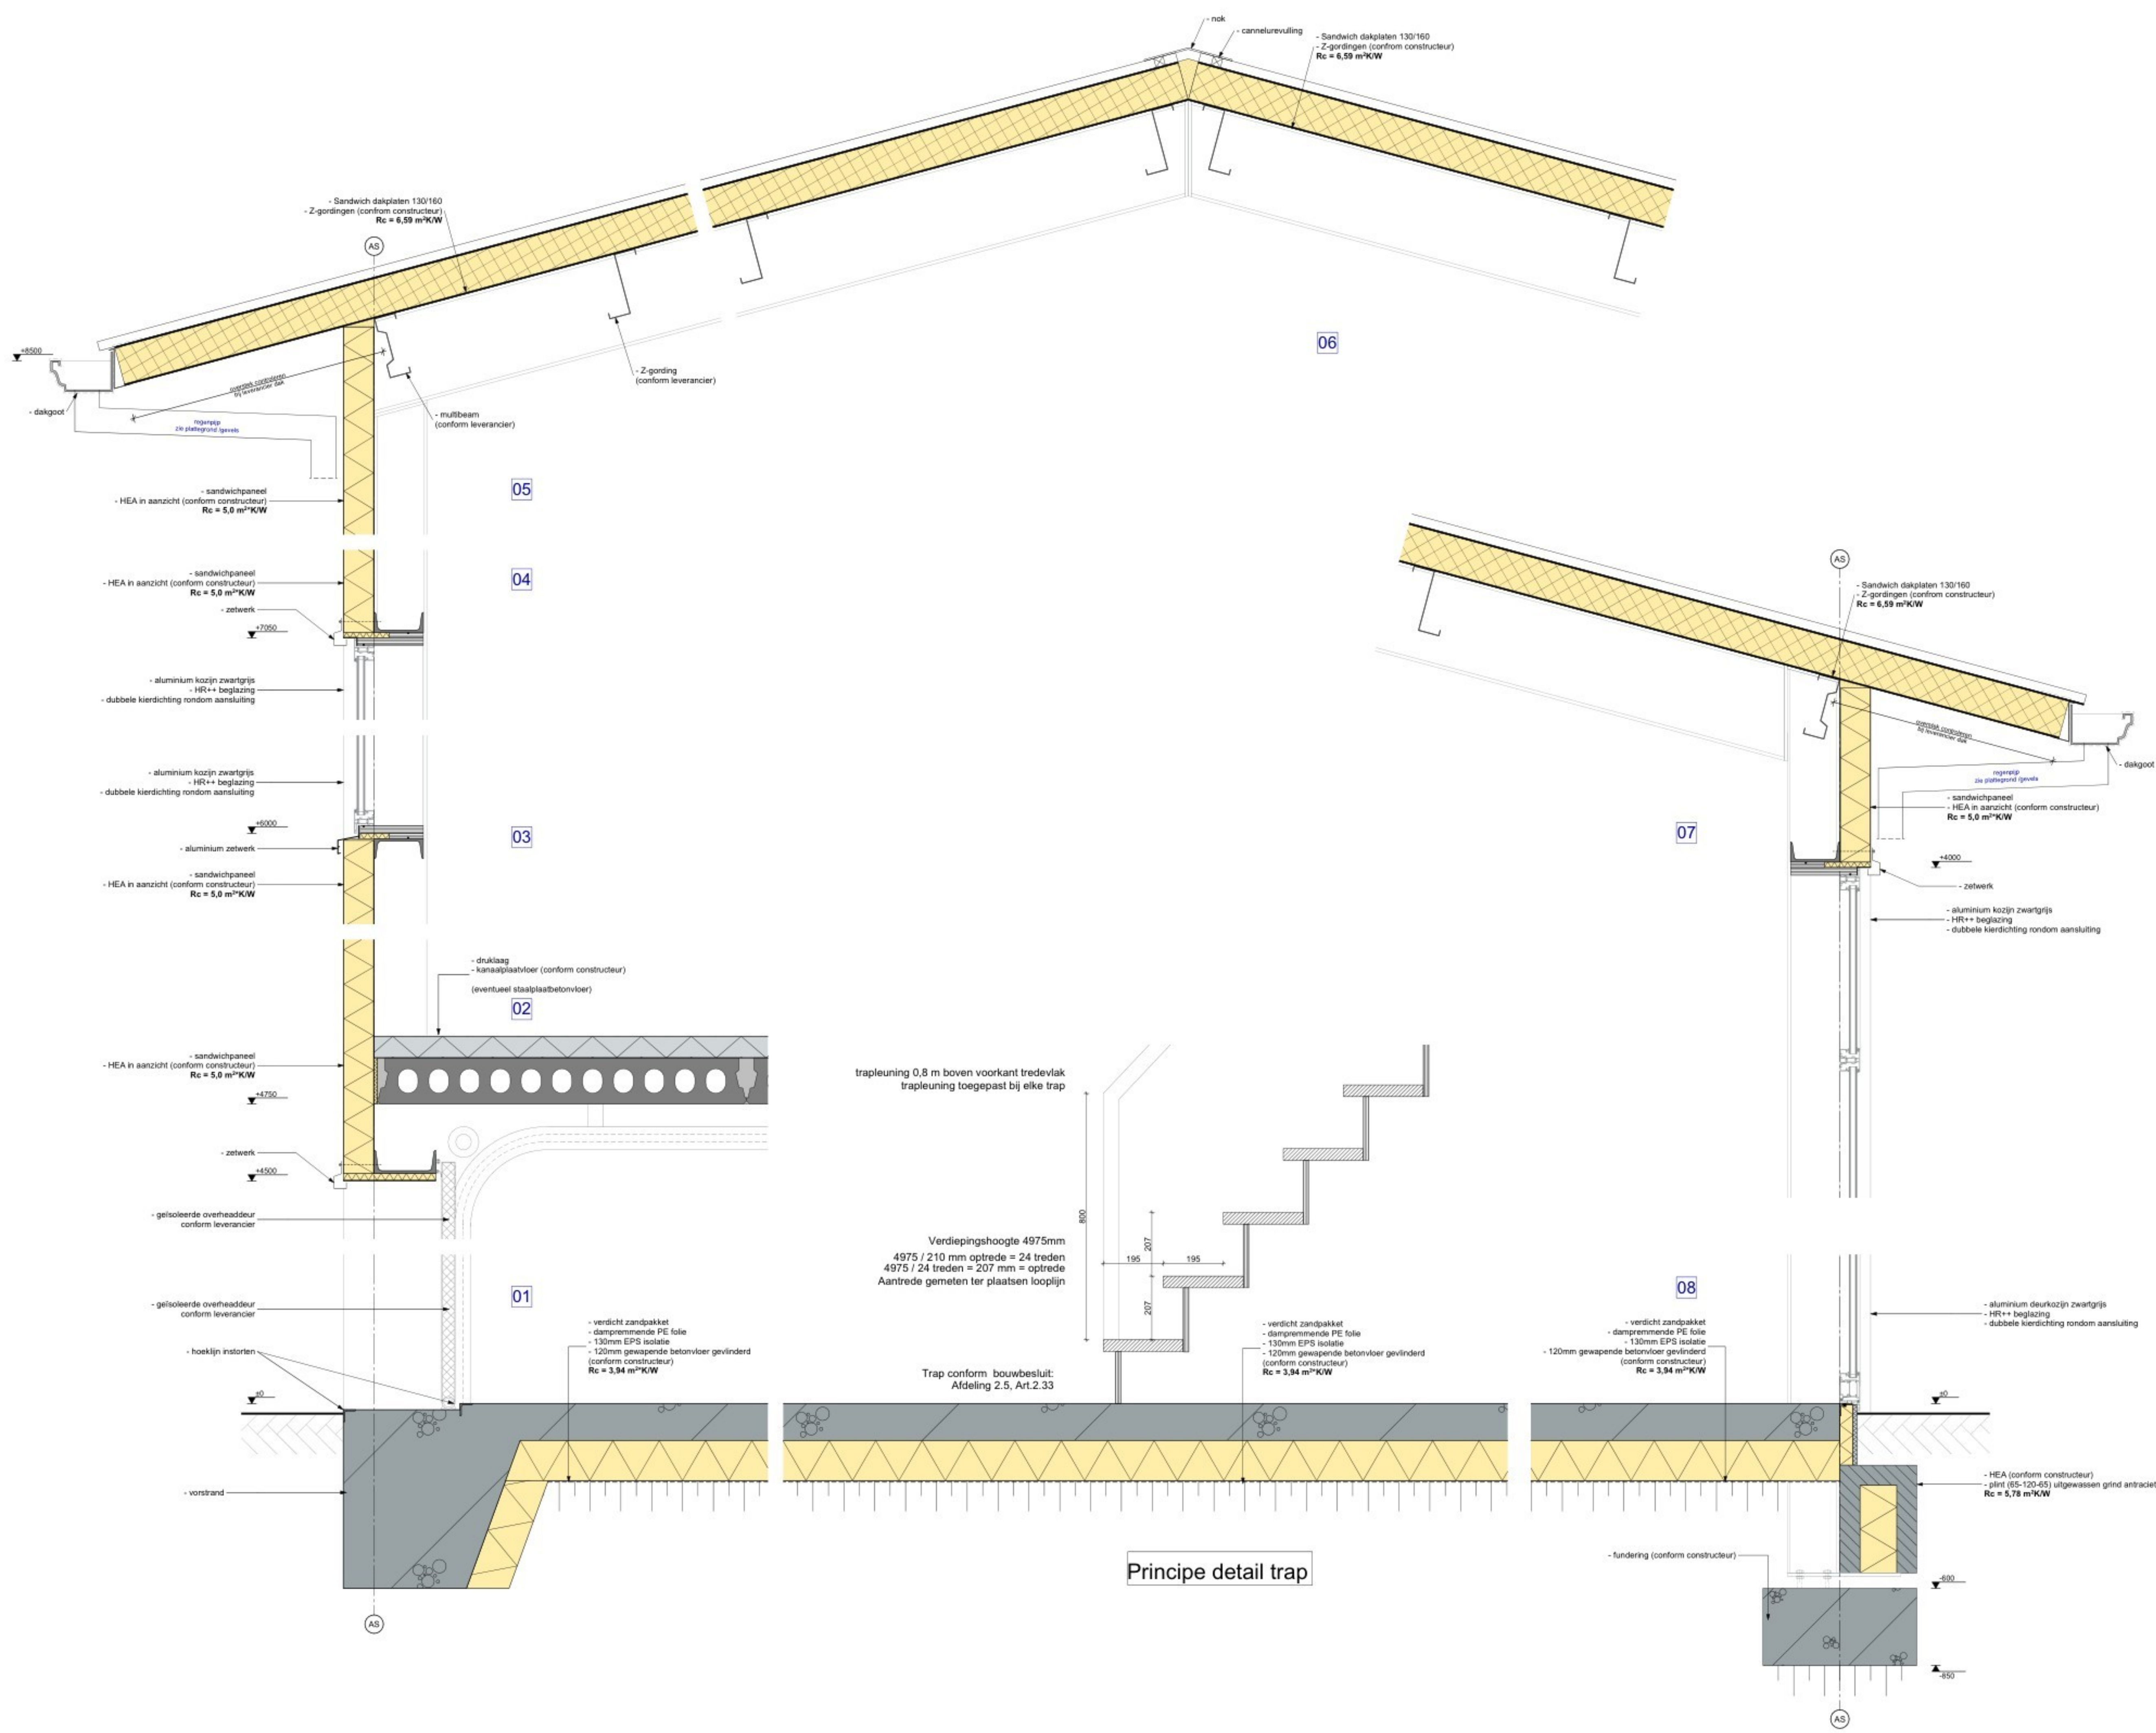
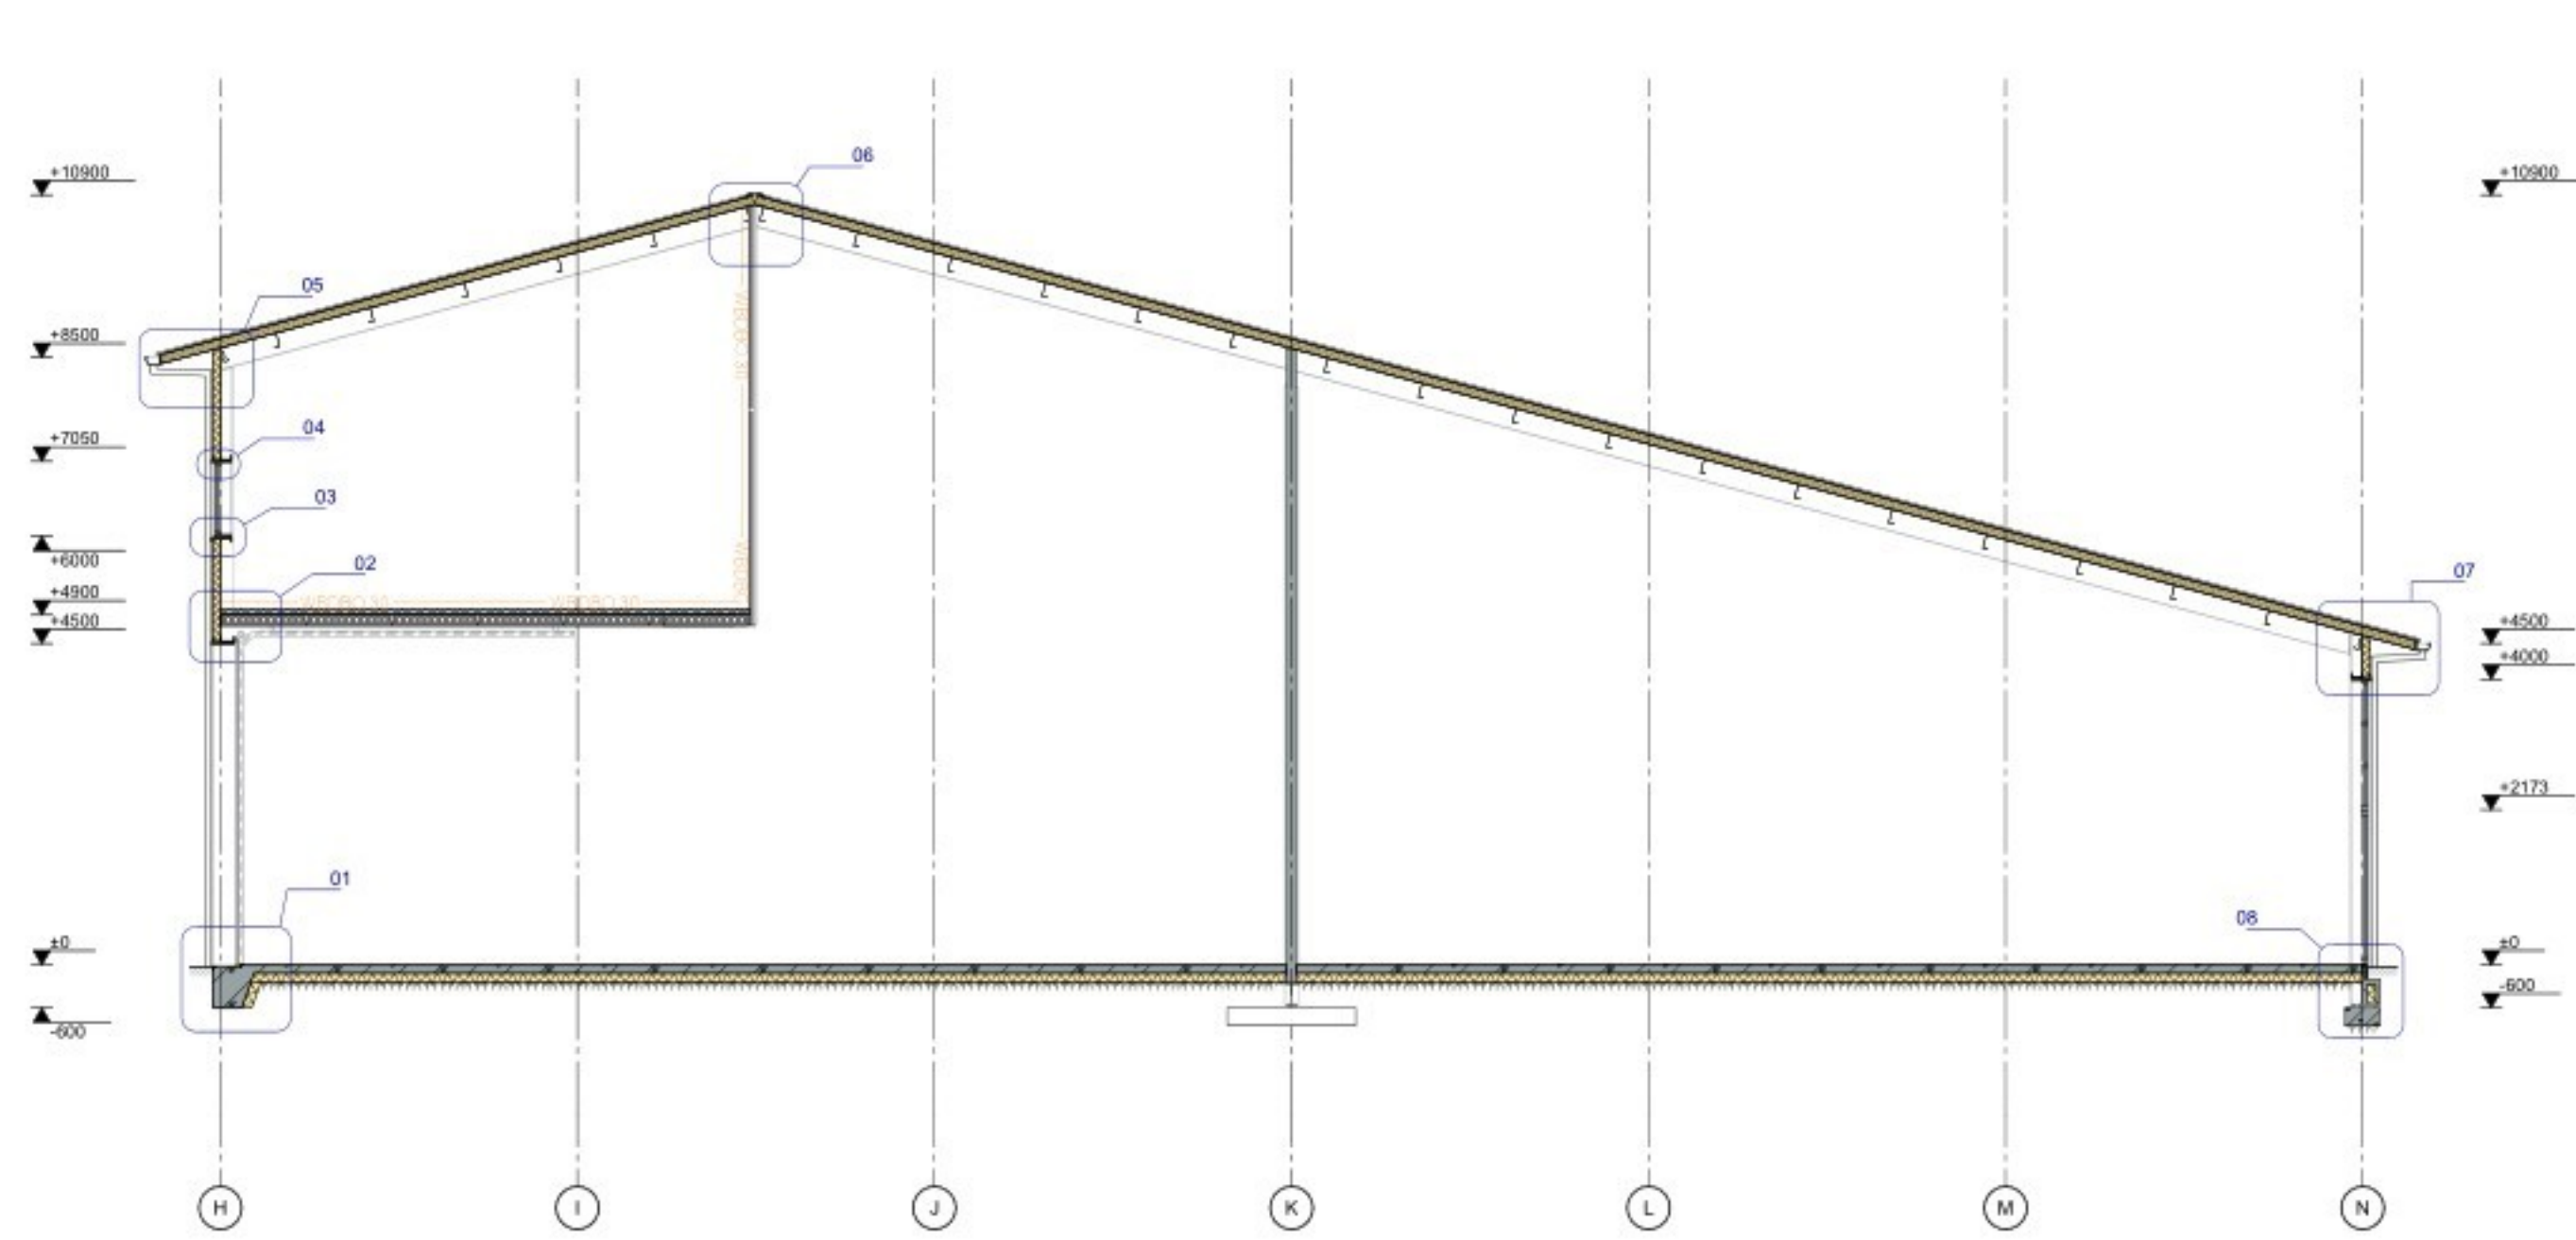


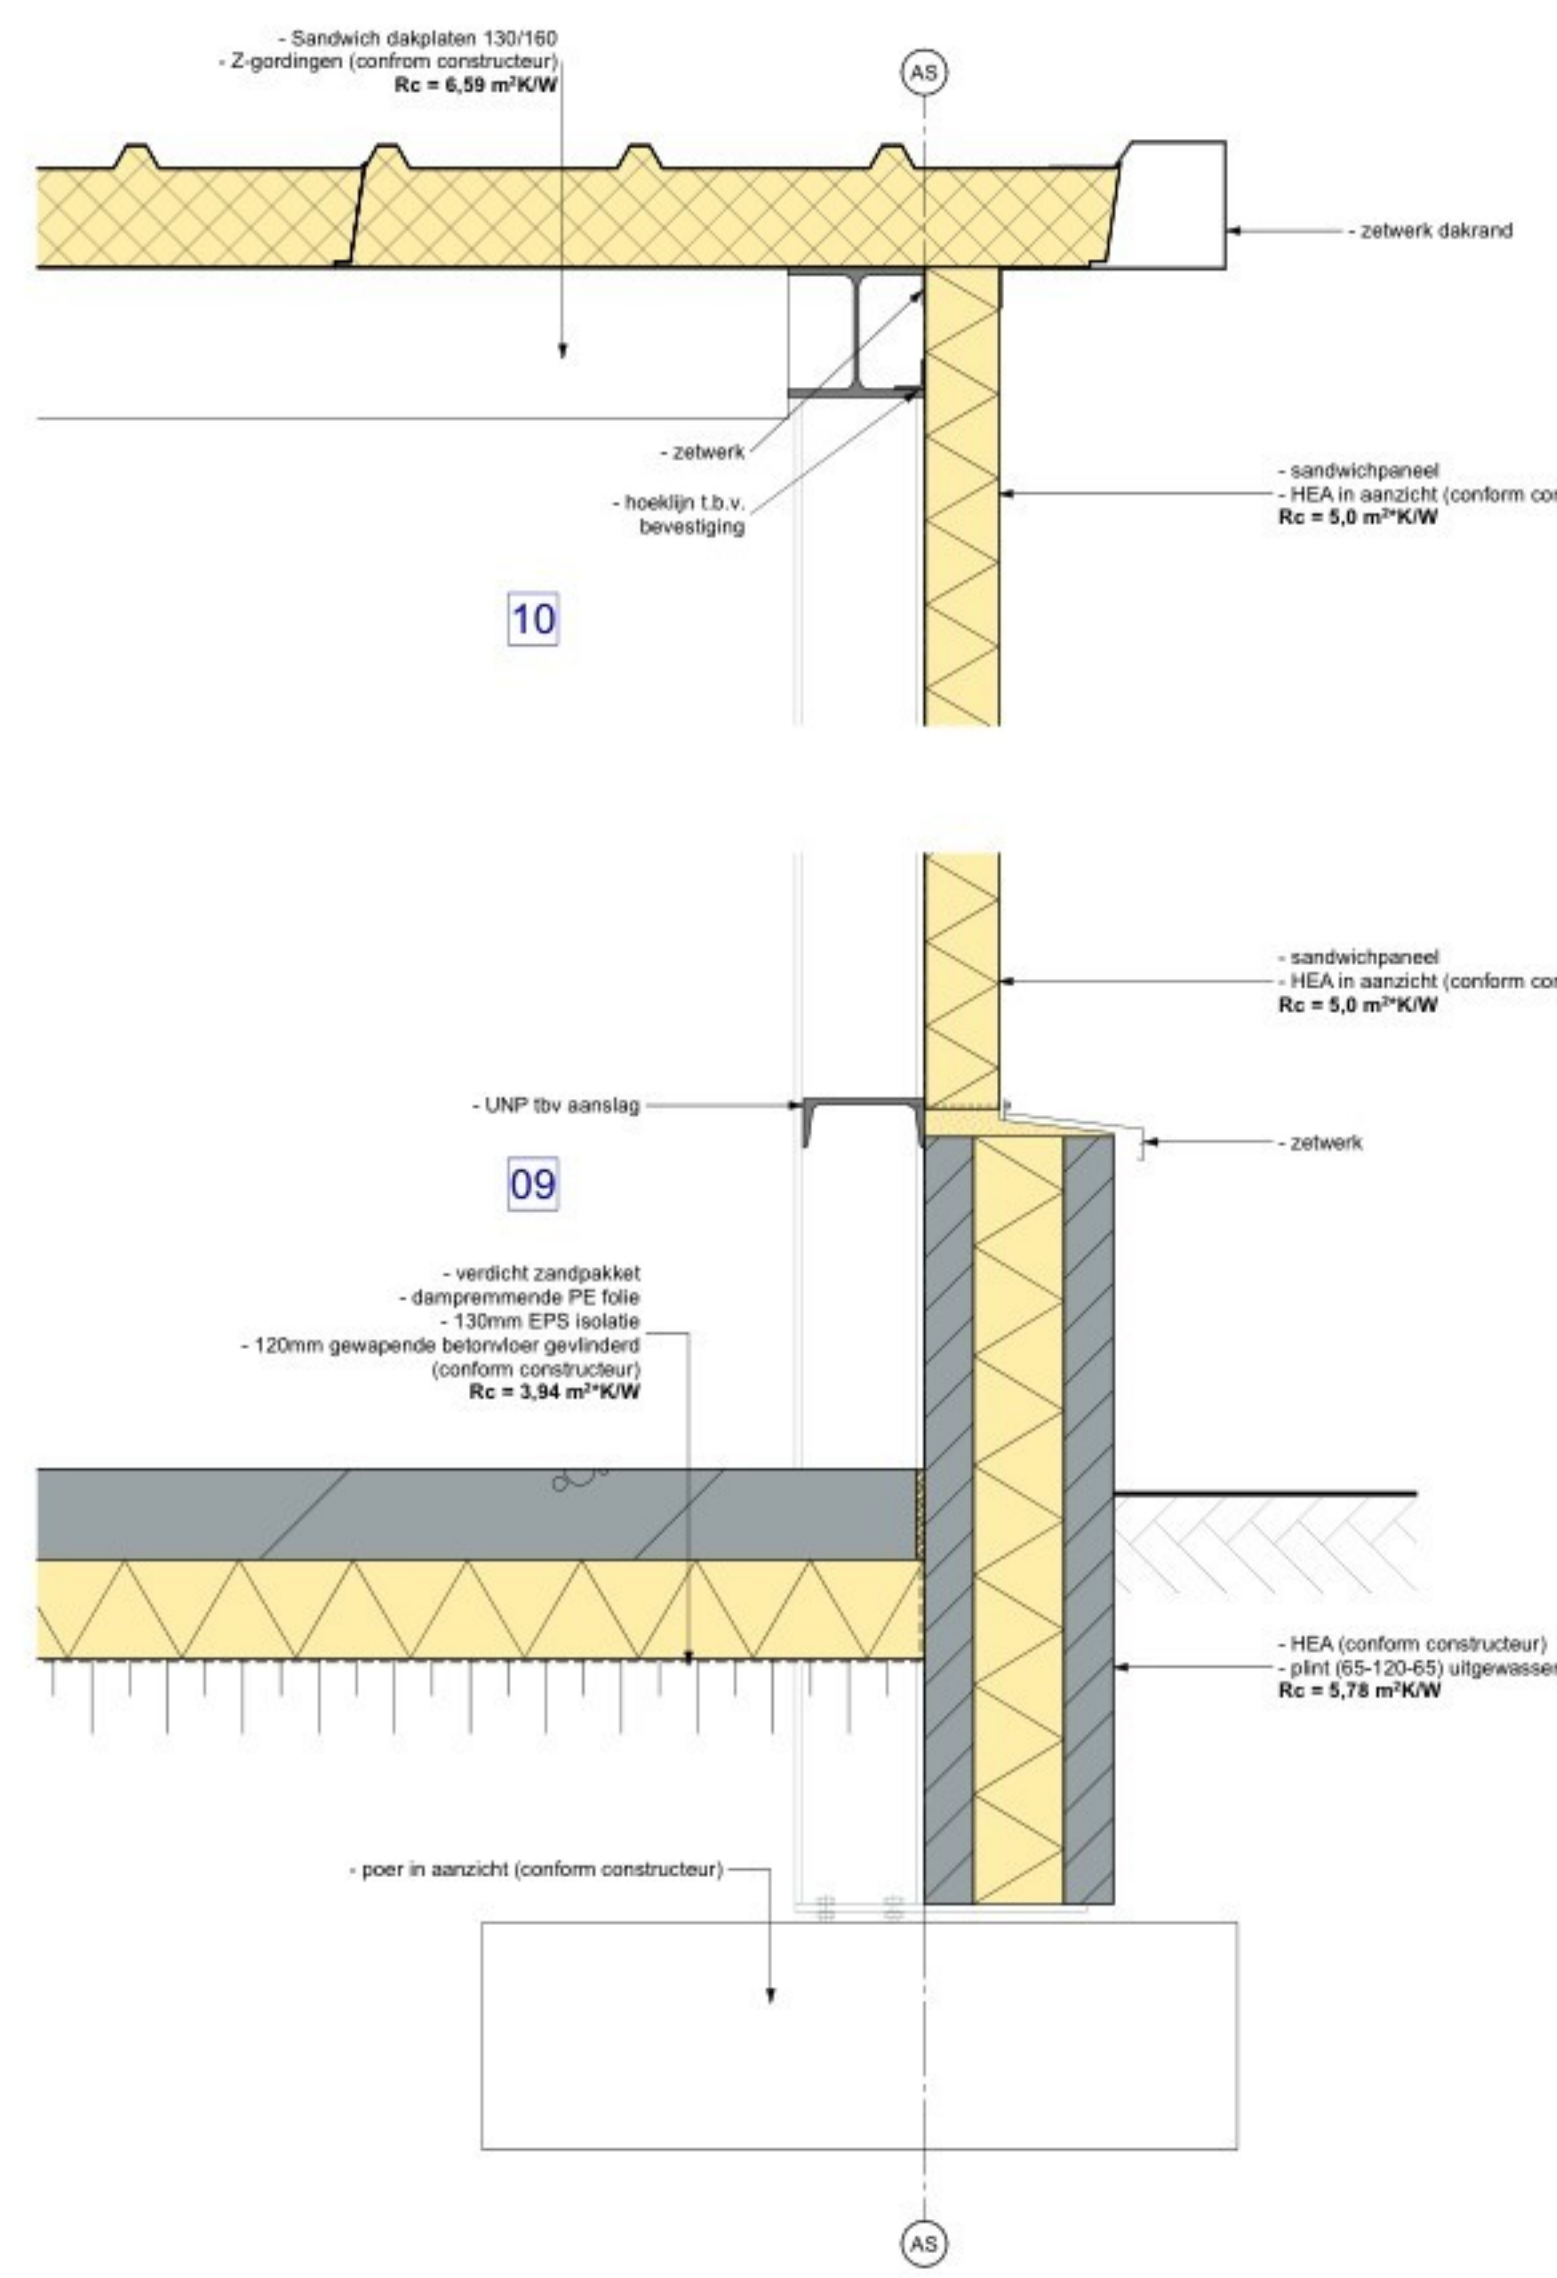

Principe detail trap

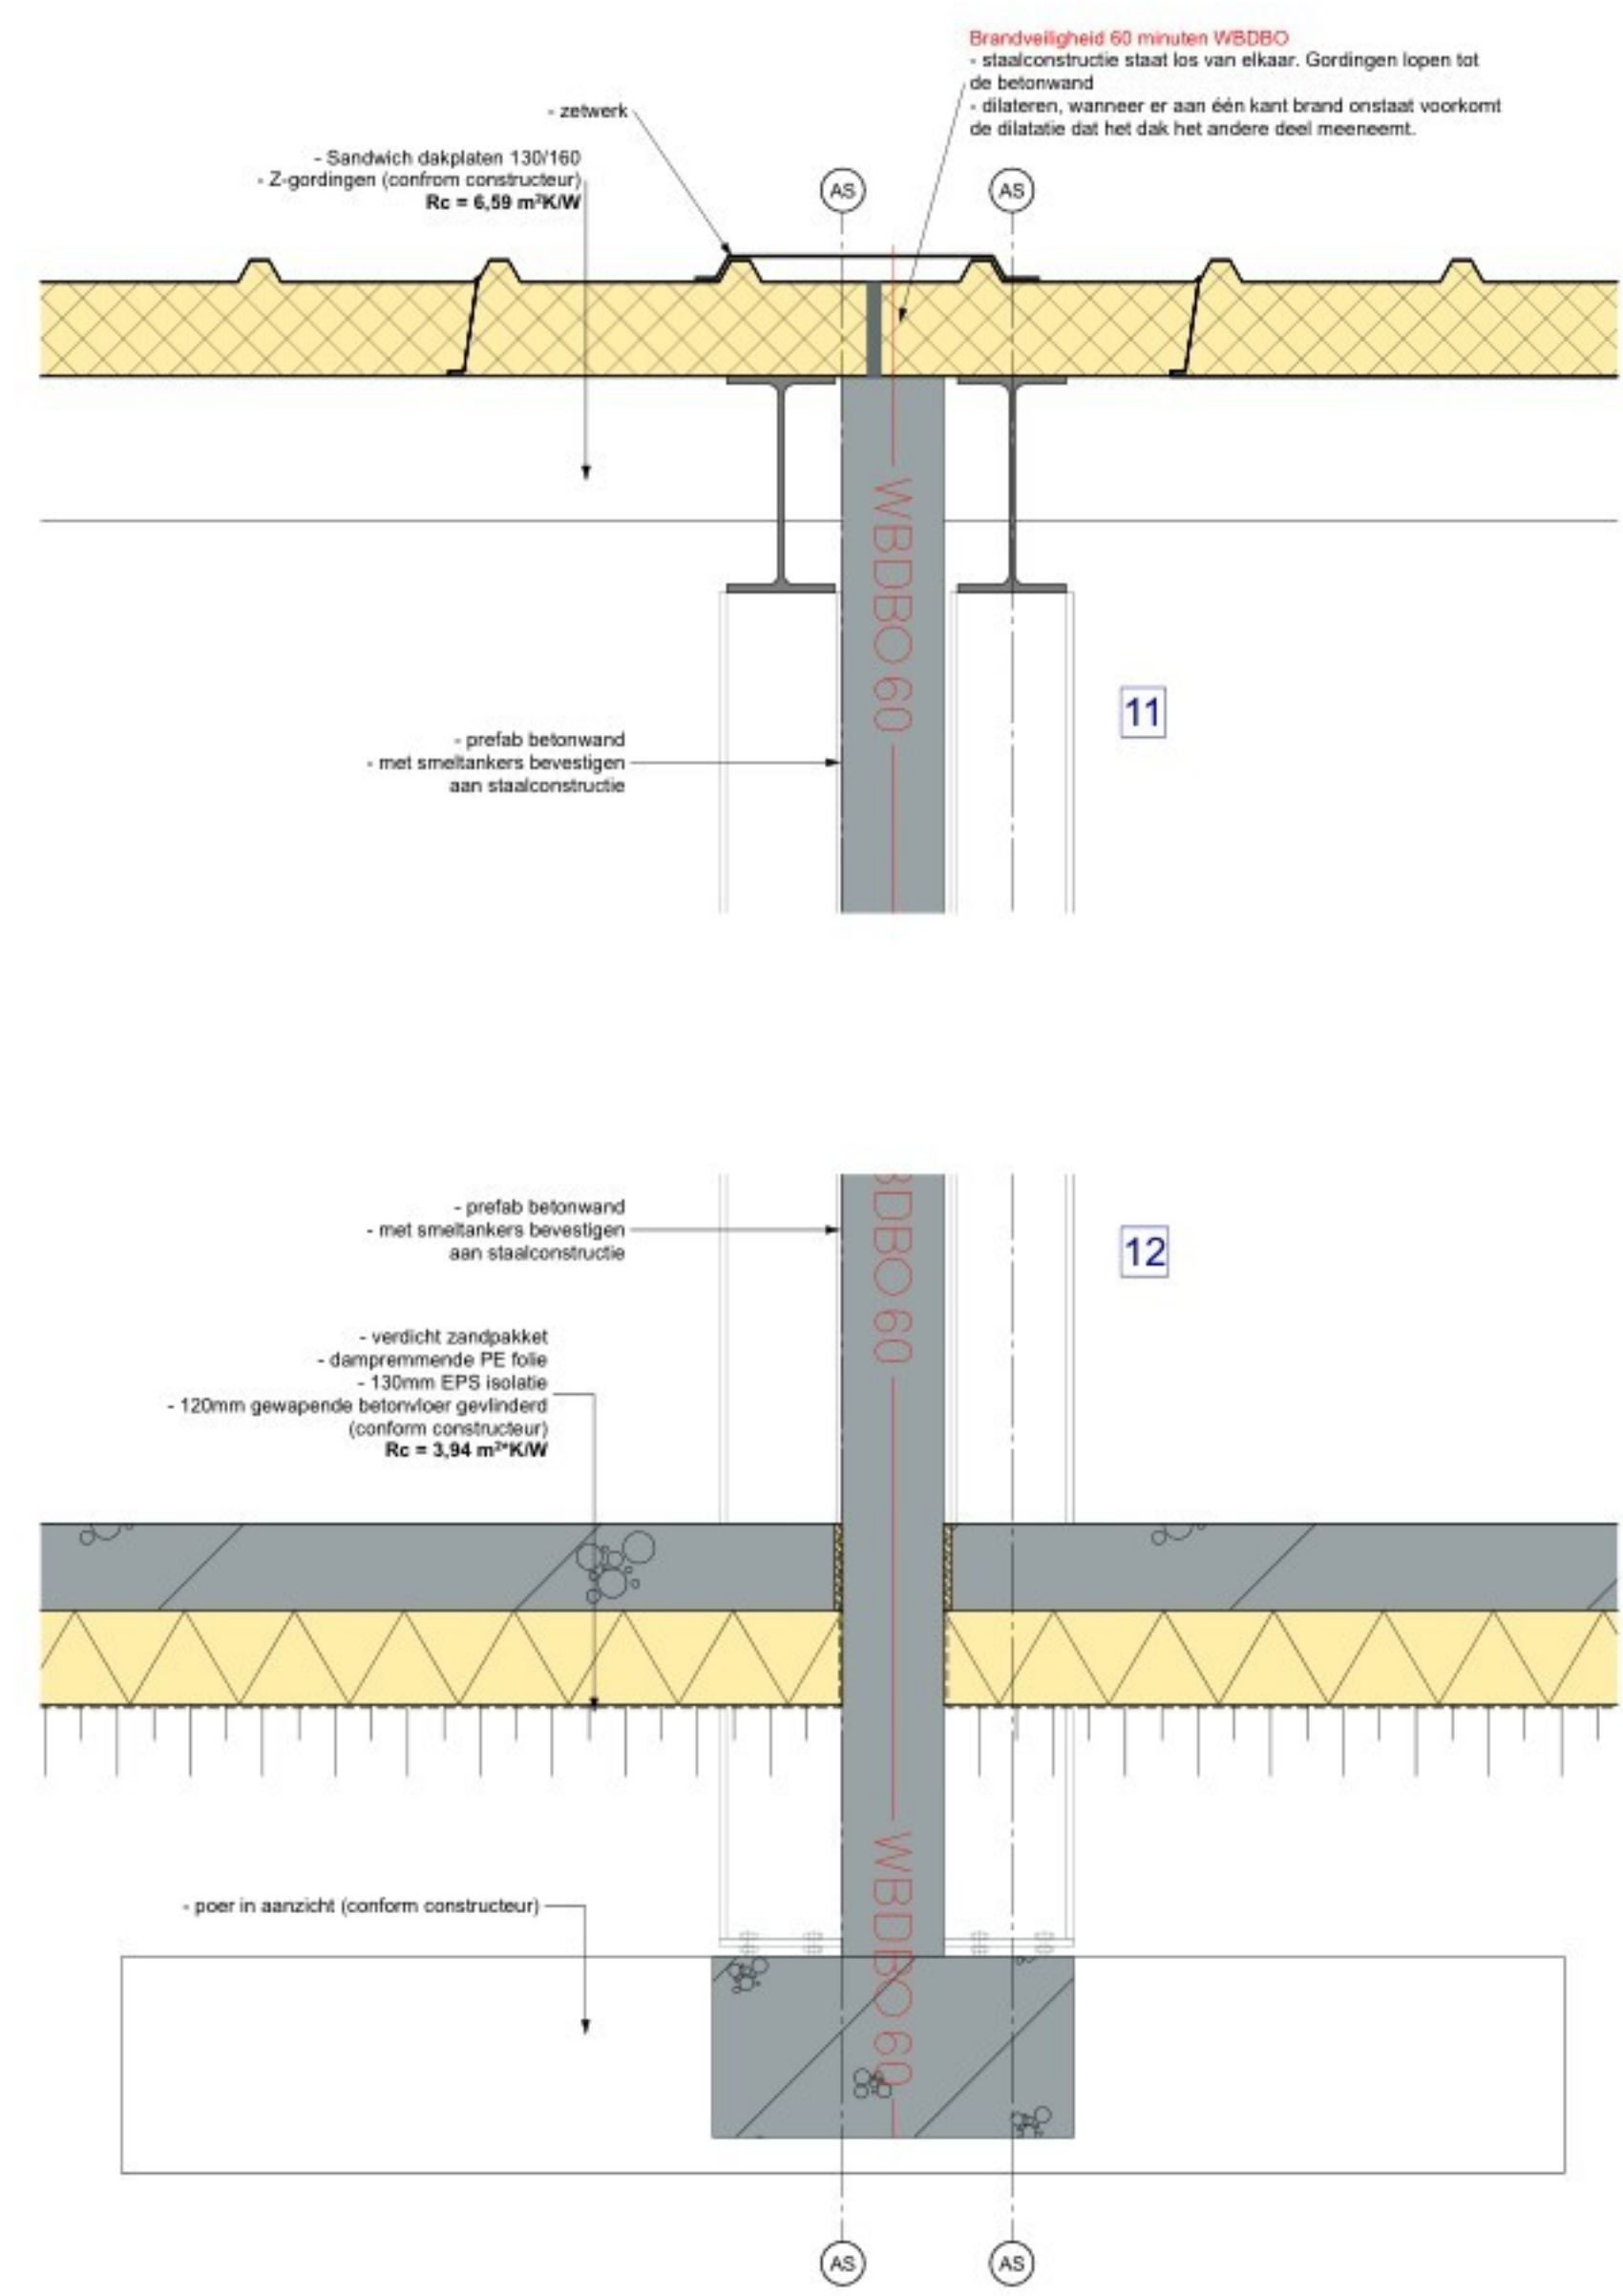

Doorsnede A

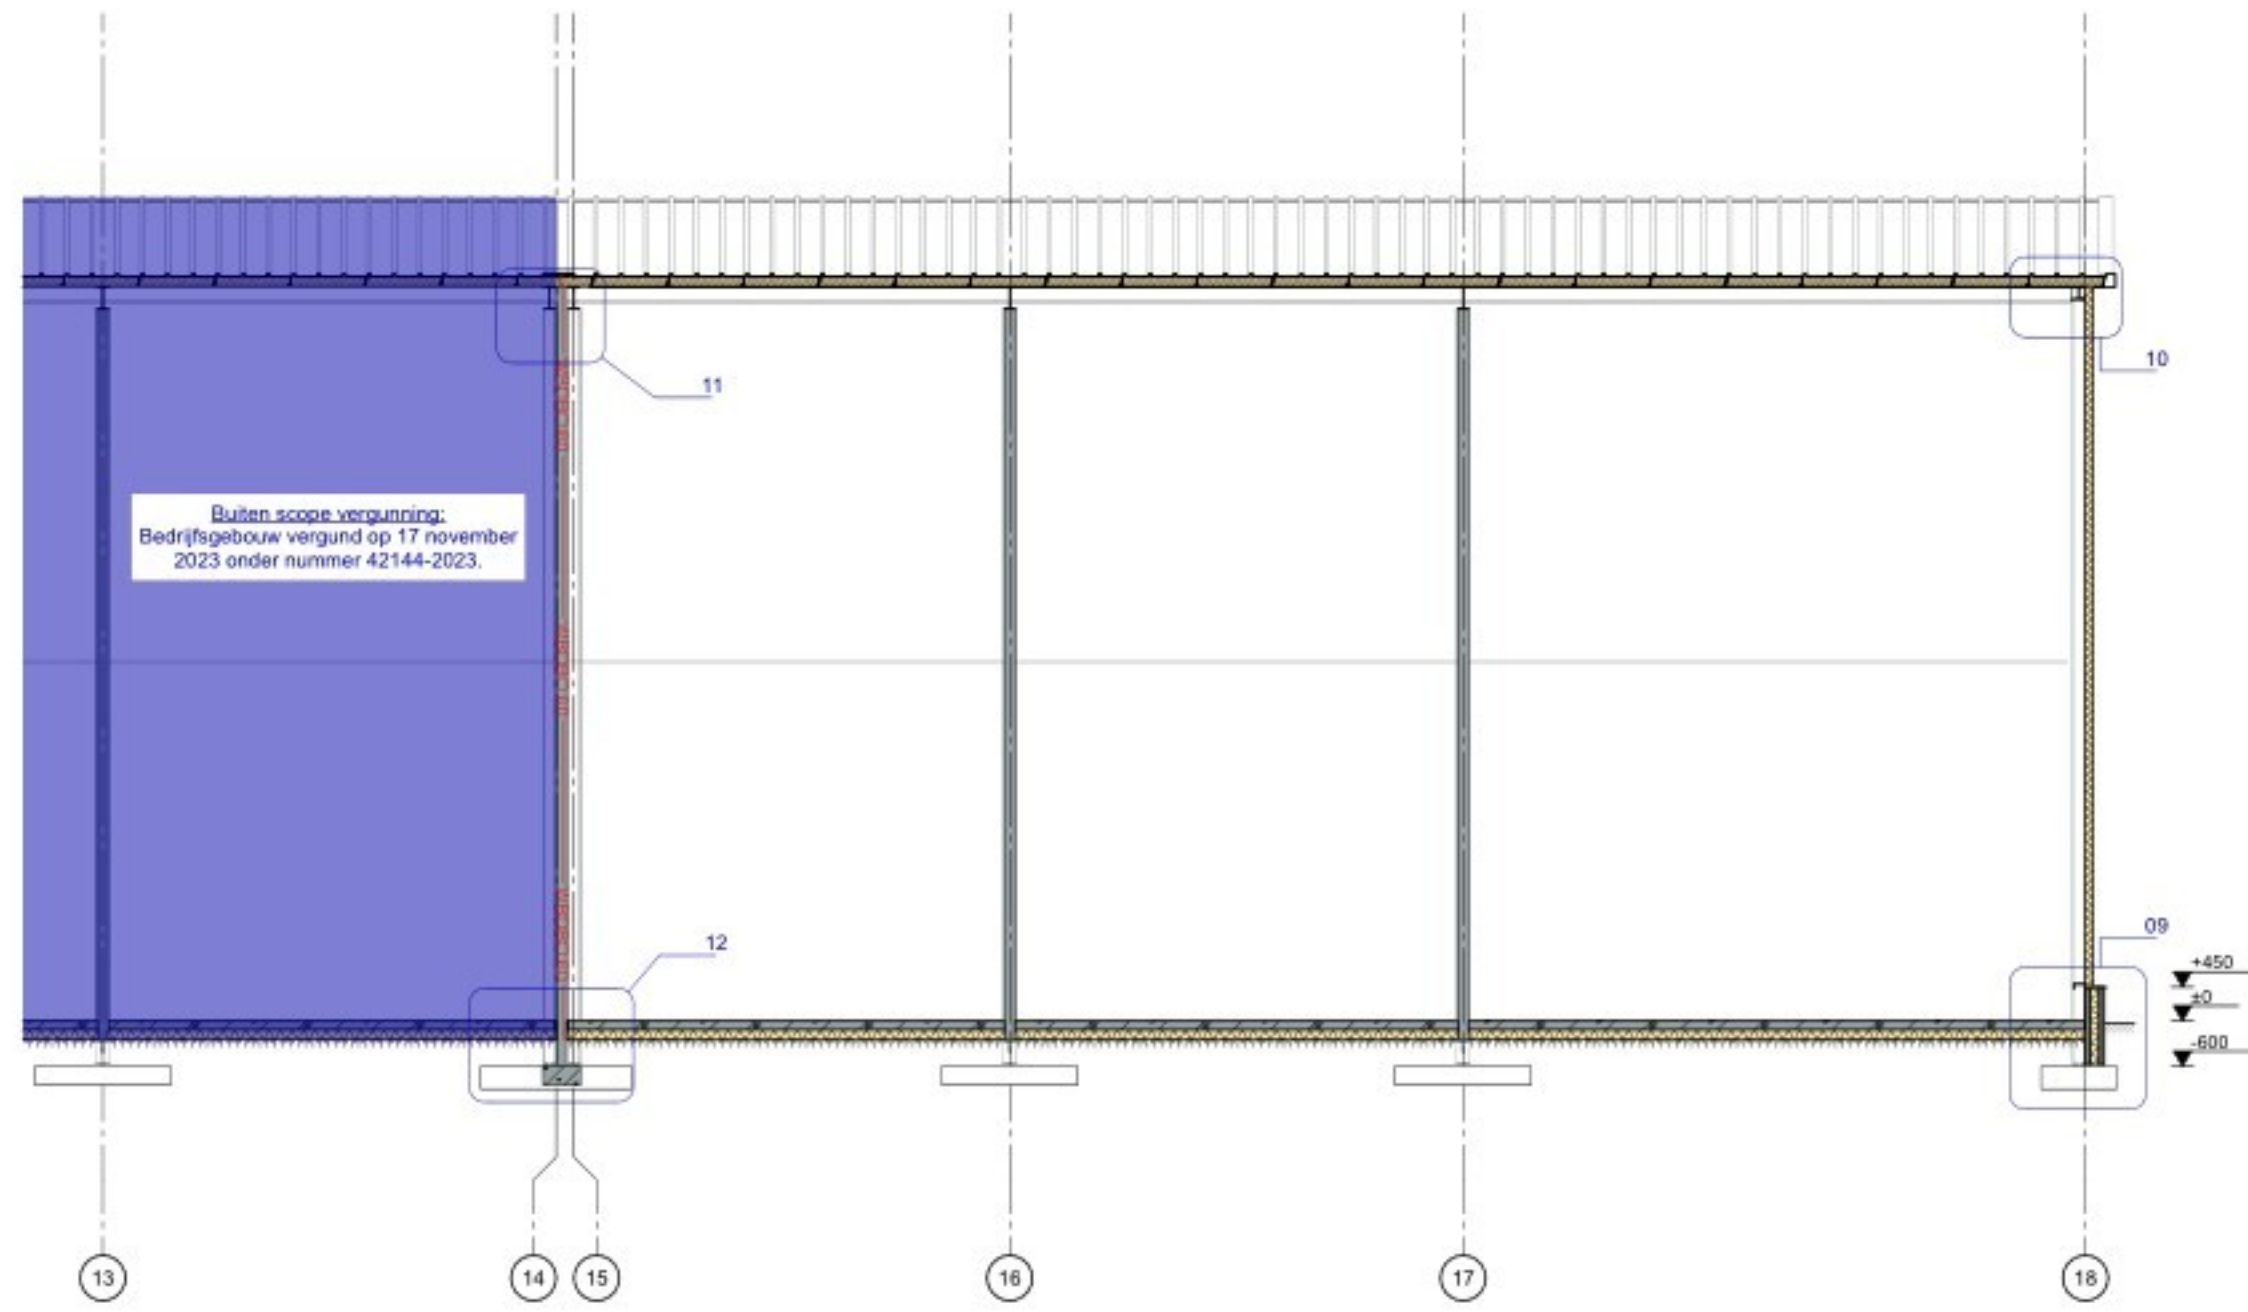

Fragment 1



van visie naar ontwerp,
van ontwerp naar realisatie,
van realisatie naar beleving

Studio SBA
Voorstraat 10b, 5411 PK, Zeilard
info@studio-sba.nl
www.studio-sba.nl

opdrachtgever:
Zeilardse Vastgoed B.V.

project:

betrof:
Doornende & details

datum tekening:
05-03-2025

ontwerper:

datum volgende tekening:
-

afmeting:
A0

inhoud:
1:100, 1:10

tekeningnummer:
RS-24-23

tekeningnummer:
TO-1-04