


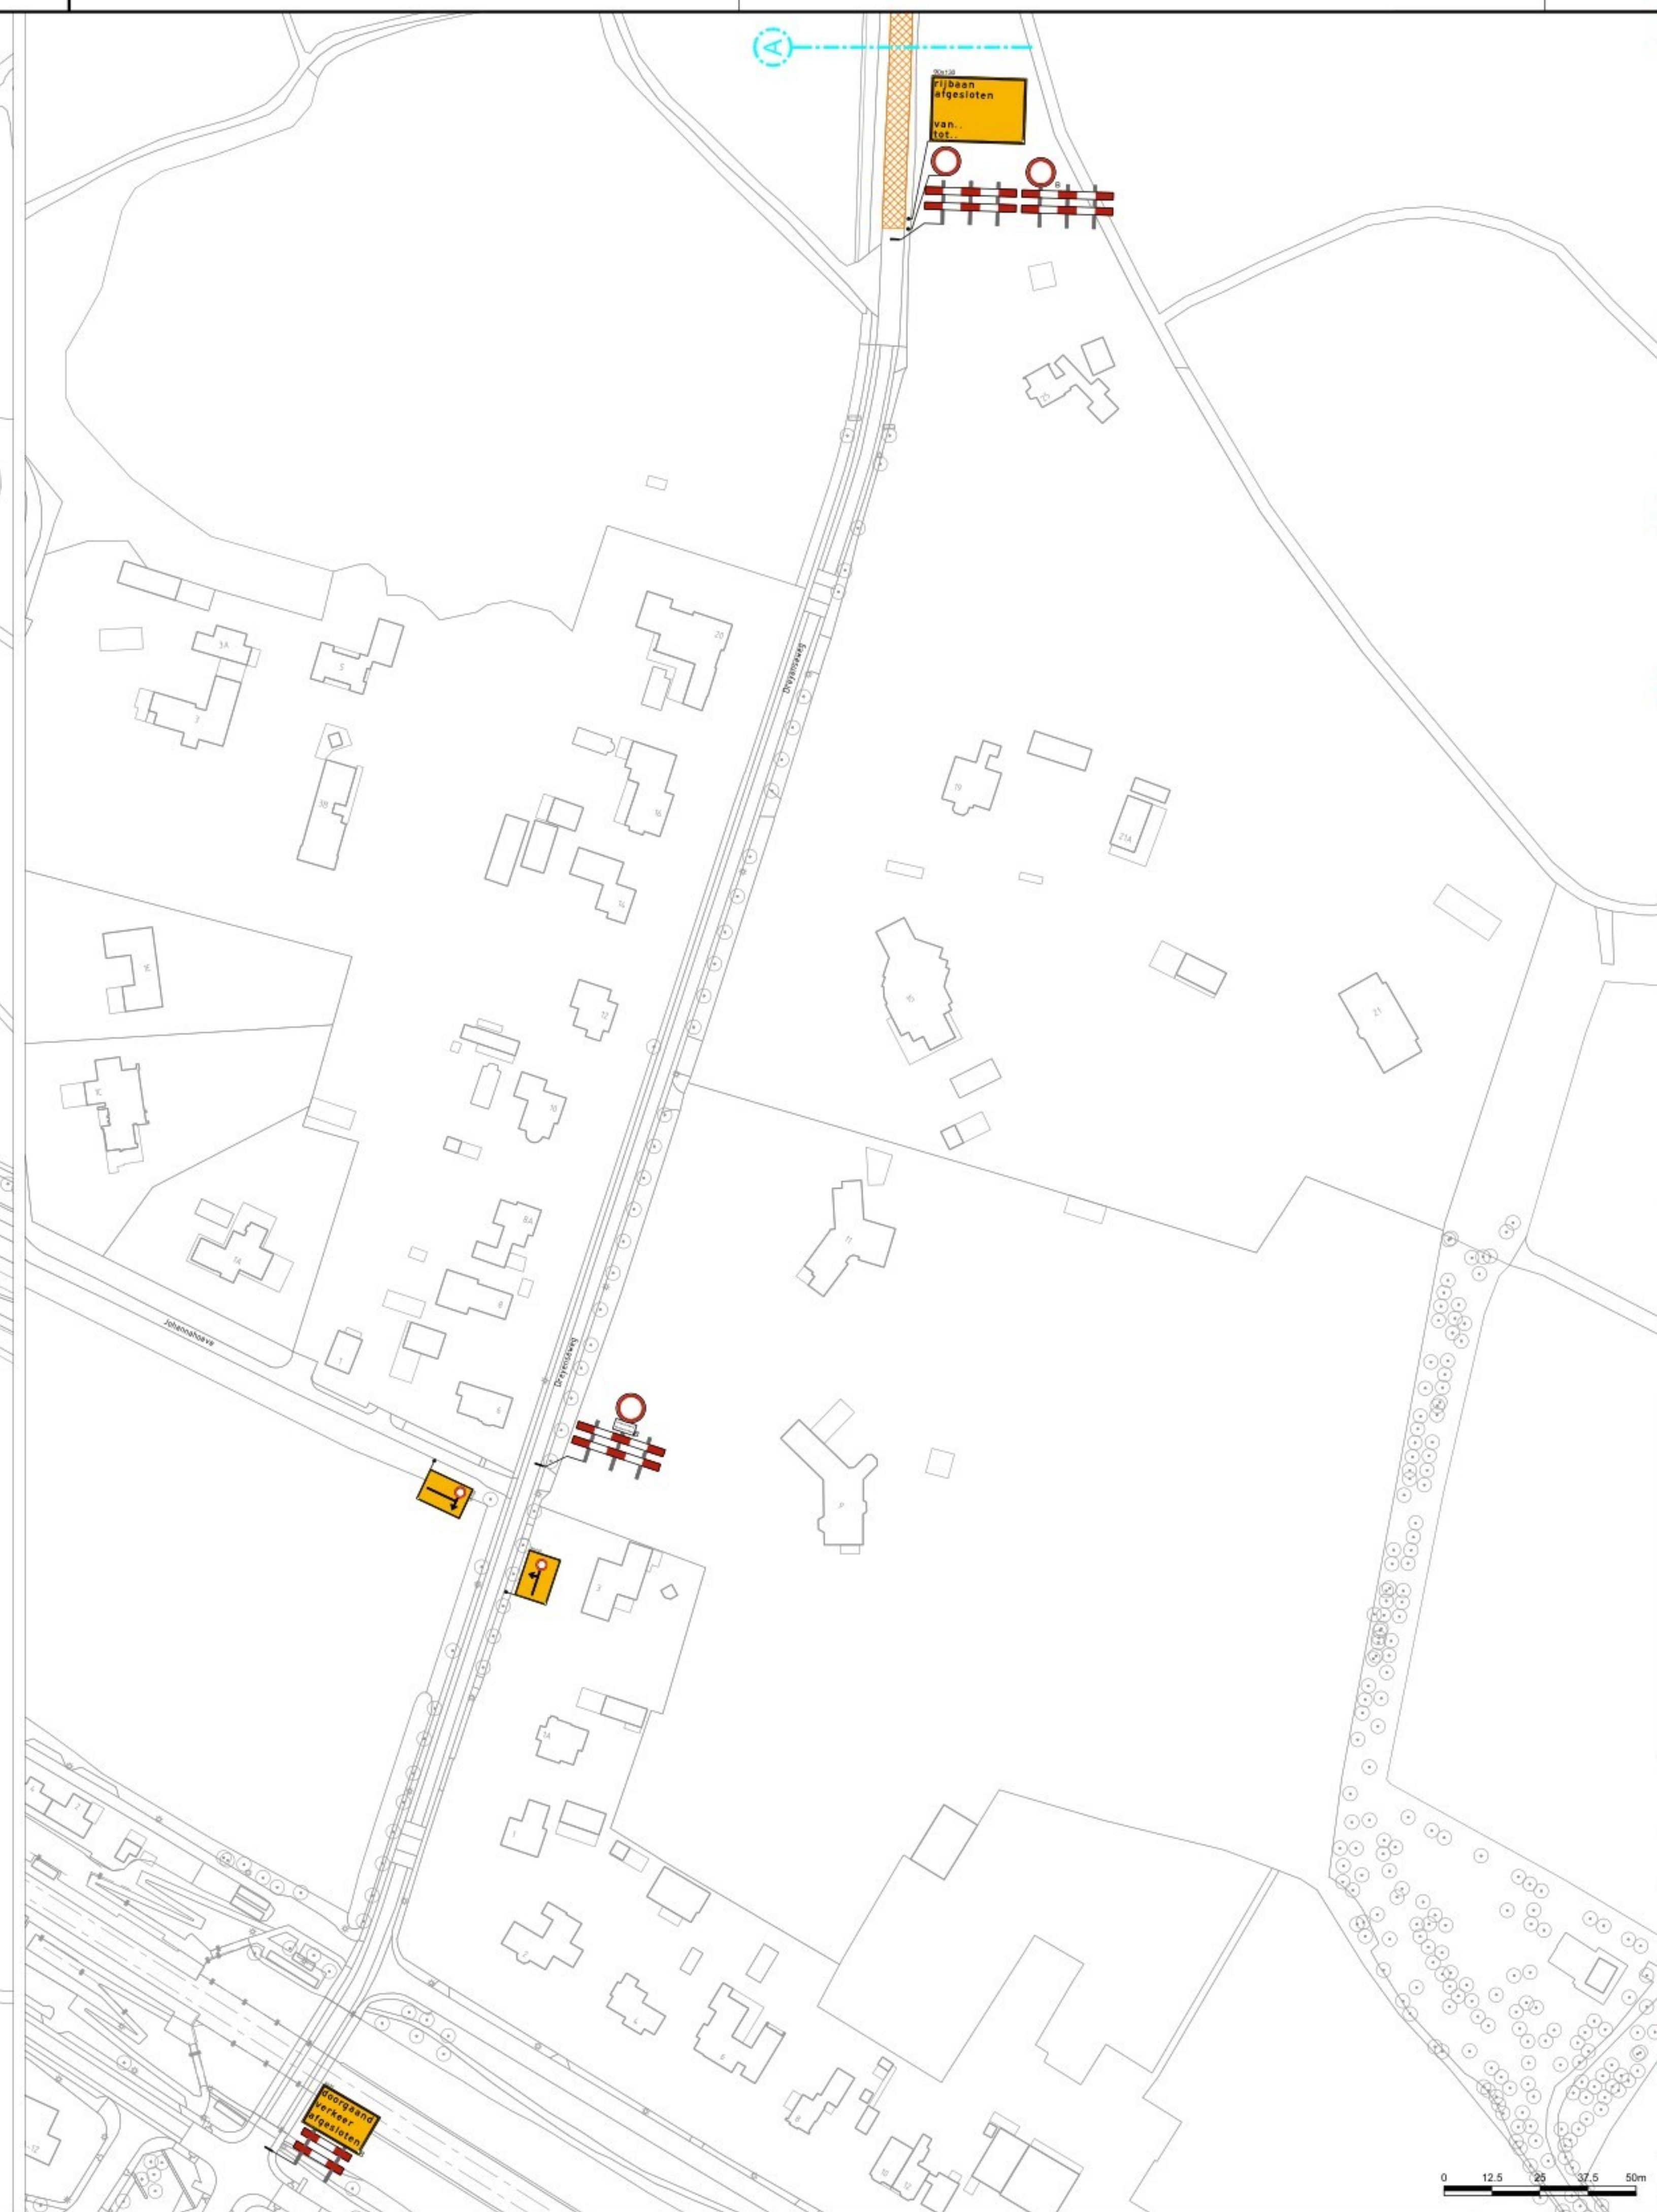

Oprachtgever:			
Project:	DS Arnhem afz Dreijenseweg te Oosterbeek		
Omschrijving:	Situatietekening verkeersmaatregelen afzettings/omleidingsplan		
	1: Schaal: 1:1000 2. Bestemming:  3. Best. nummer: 1 van 1 4. Formaat: A1.0		5. Dossiernr.:  6. Locatienummer:  7. Vrijgegeven: 
	8. Tekeningsnummer: CEP.06808/008 9. Versie: A		10. Datum: 3 juni 2026
Status: DEFINITIEF VOOR UITVOERING			