

RENVOOI ALGEMEEN

MAATVOERING IN HET WERK TE CONTROLEREN

- Voor het werk gelden de normen en voorwaarden die ten tijde van de aanvraag omgevingsvergunning van toepassing zijn, opgenomen in de regelgeving BBL.
- Verder zijn de volgende normen/voorwaarden van toepassing:
 - NEN 3569 veiligheidsbeglazing in gebouwen
 - NEN 2443 parkeren en stallen persoonsauto's op terreinen en in garages
 - NEN 2535 brandmeldinstallaties
 - NEN 3011 veiligheidsklauwen en -daken in de werkomgeving en in de openbare ruimte
 - NEN-EN 1838 toegepaste verlichtingstechniek - noodverlichting
 - NEN 6068 bepaling van de weerstand tegen branddoorslag en brandoverslag tussen ruimten
- Voorwaarden private bedrijven:
 - Nutbedrijven
 - Liftenstelsels
 - ARBO wetgeving


- Gehêle pand voorzien van gecertificeerde sprinklerinstallatie gebaseerd op NFPA 13, overeenkomstig uitgangspuntendocument
- Brandslanghaspels (aangesloten op een voorziening voor drinkwater met een statische druk van ten minste 100kpa en een capaciteit van 1,3m³/h bij gelijktijdig gebruik van twee brandslanghaspels aangesloten op dezelfde voorziening voor drinkwater)
- Alle sanitaire ruimten worden volledig voorzien van tegelwerk
- Gewelptingen worden voorzien van bescherming tegen ratten en muizen d.m.v. muisdichte roosters
- PEIL = 0 = 19,80m +N.A.P.
- Afsluit 23mm/m (tenzij anders aangegeven)
- Alle ramen en deuren in brandwerende wanden hebben dezelfde brandwerendheid van de betreffende wand
- Voor het eigendom en gebruik van lekenwerk gelden de rechten beschreven in de DNR 2012, art. 45, 46, 47 en 48.

RENVOOI MATERIALISATIE

	Aluminium		Kalkzandsteen metselwerk
	Baksteen metselwerk		Dakisolatie Rc = 6,3m²/KW (tenzij anders aangegeven)
	Betonsteen		Gevelisolatie Rc = 4,7m²/KW (tenzij anders aangegeven)
	Beton gewapend		Vloerisolatie Rc = 3,7m²/KW (tenzij anders aangegeven)
	Beton ongewapend		Kloeg
	Beton prefab		Kunststeen
	Cementdekvloer		Metal stud wand
	Druktaag		Multiplex
	Gæbeton		Natuursteen
	Gipsplaat		Spede
	Hout		Staal
			Stucwerk

VERKLARING SYMBOLEN

	Zelfsluitend		Deur met veiligheidslot
	Brandwerendheid 30min. op vlamdichtheid		Brandslanghaspel: - Lengte 25 meter - Wrap 21,6 meter (25x2/3 + 5)
	Brandwerendheid 60min. op vlamdichtheid		Brandslanghaspel: - Lengte 30 meter - Wrap 25 meter (30x2/3 + 5)
	Demarcatielijns fasering		Handbrandblusser
	Bereik brandslanghaspels (incl. wrap)		Geografisch brandmetselpaneel
	Pictogram (smatuur) 1b v. aanduiding nooduitgang (pict 361)		Nevenpaneel
	Emergency exit		Primaire brandweertgang
	Hoofdentree		
	Secundaire entree		
	Looppad met afscheiding (vangrail) 1b v. loopverkeer zonder PBM		
	Looppad met PBM		

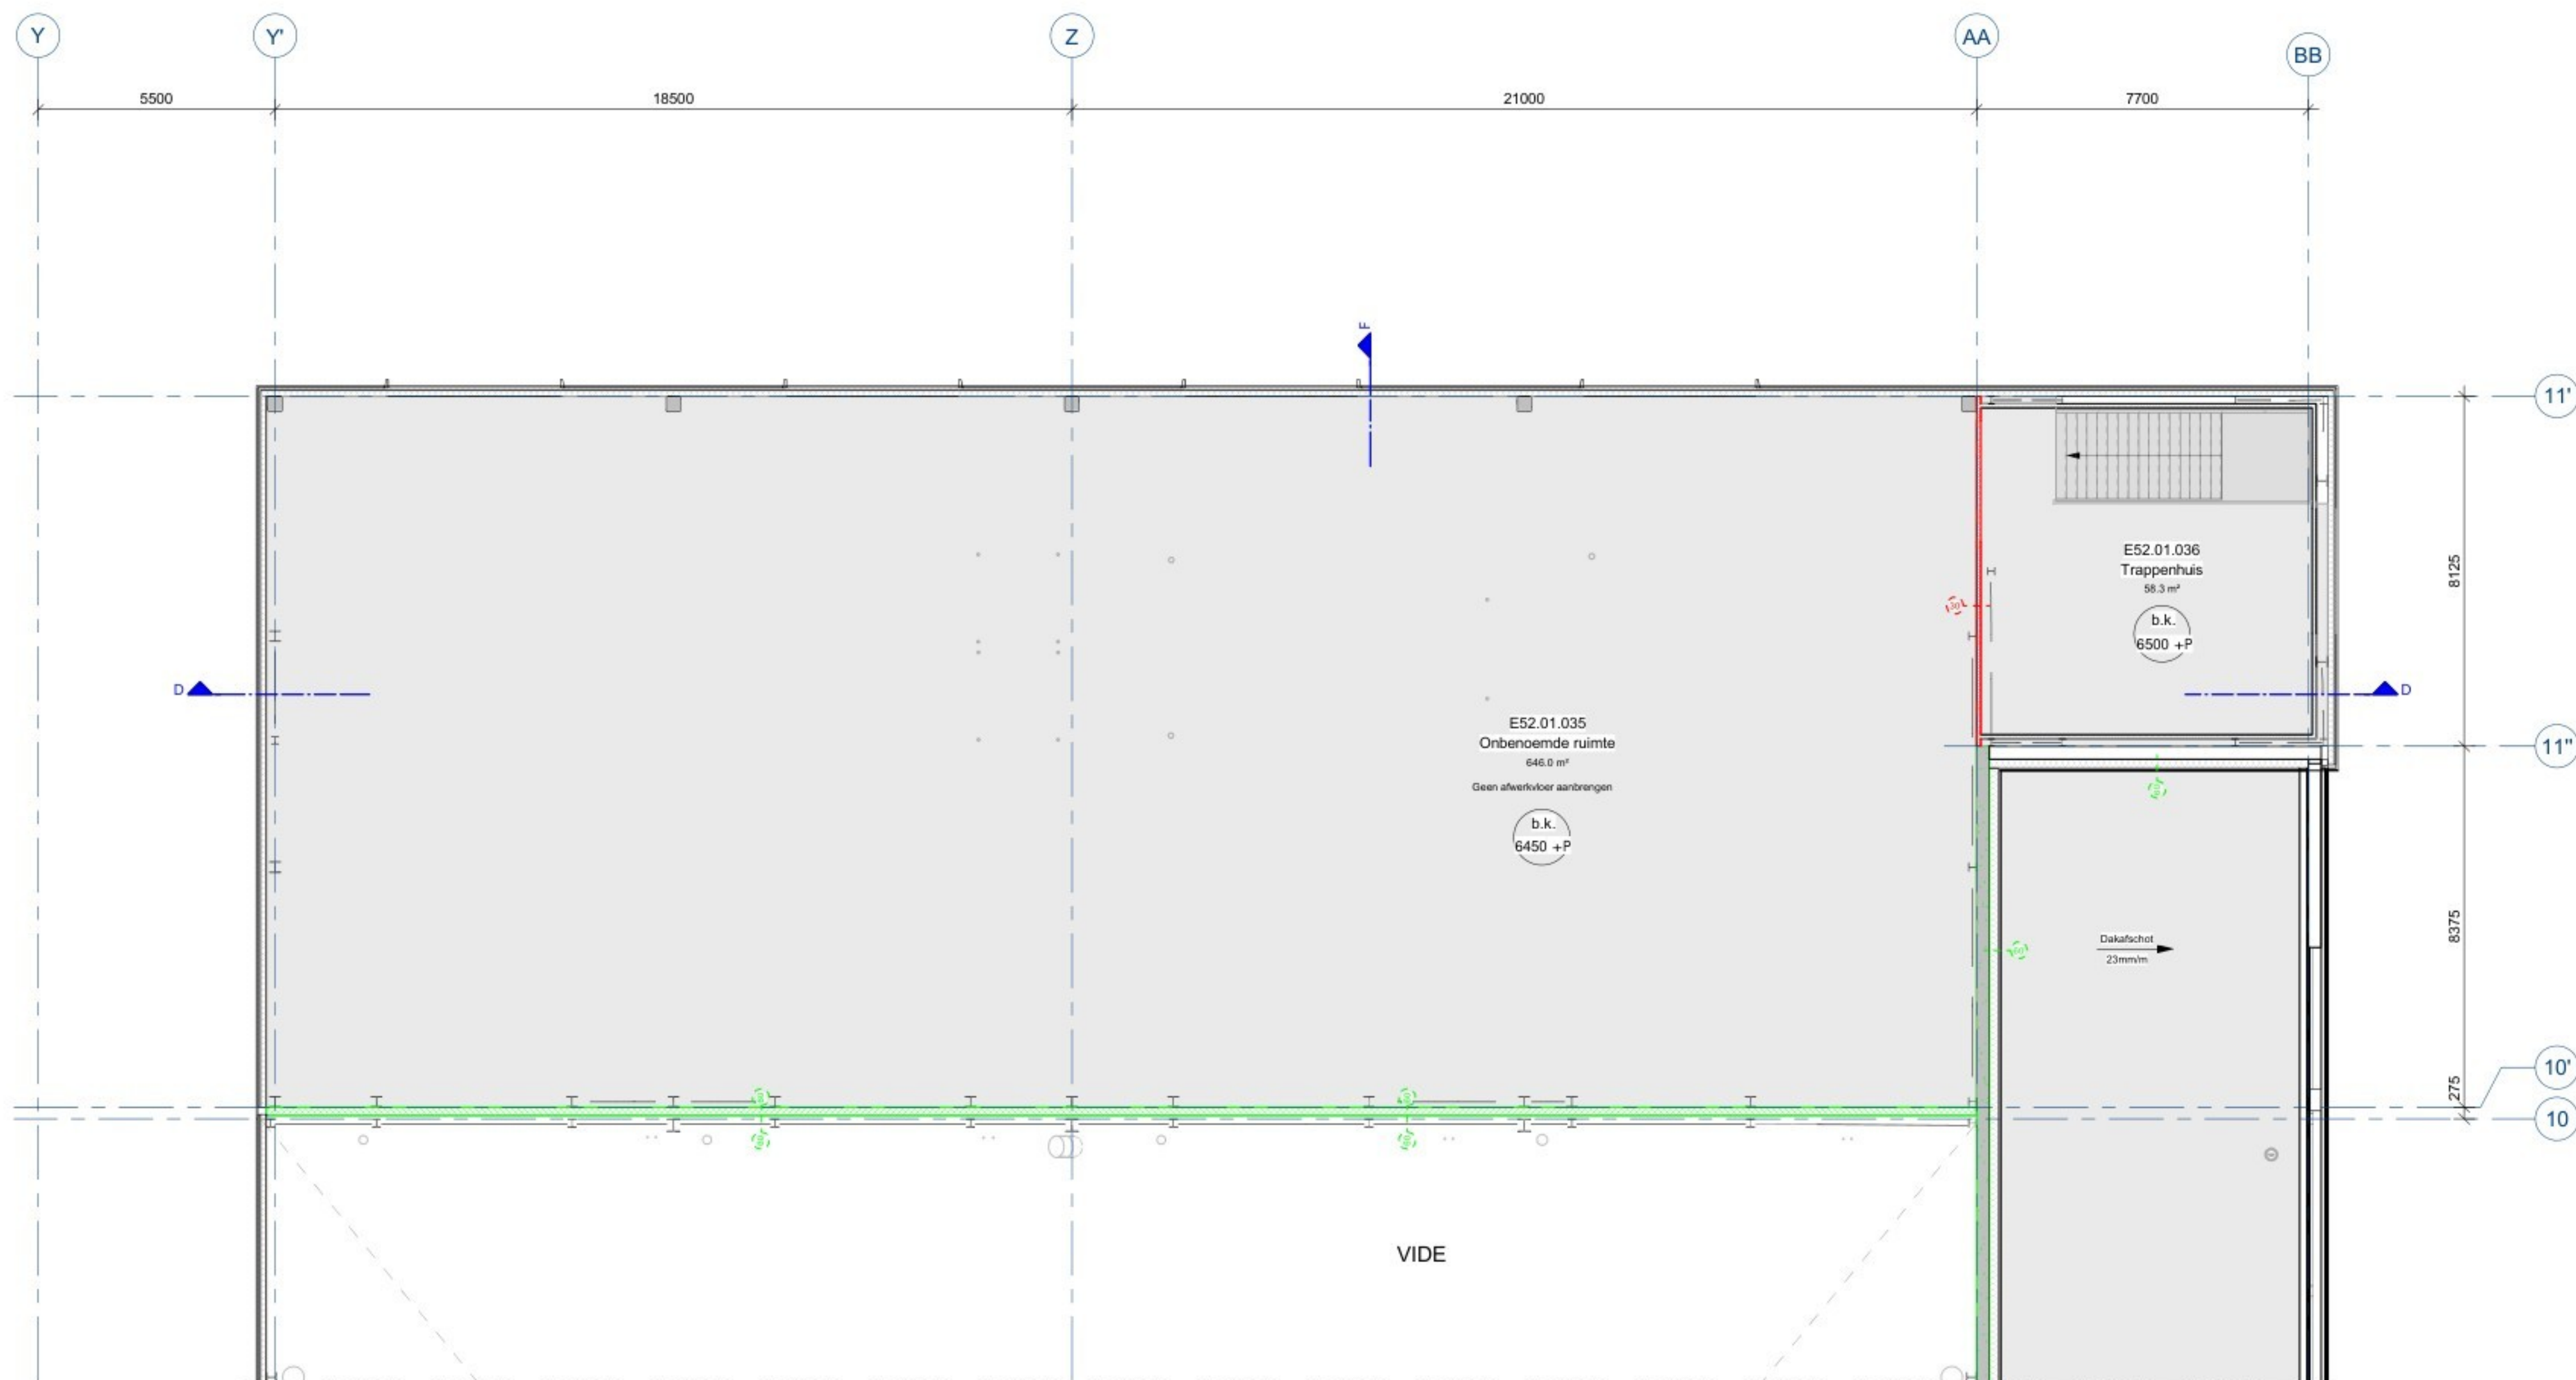

1e VERDIEPING 6300 +P

Wijziging	Omschrijving	Onderwerp	Onderwerp	Datum
-----------	--------------	-----------	-----------	-------

Opdrachtgever
DAF Trucks N.V.

Projectleider
DAF Trucks N.V. Nieuwbouw Truck Assembly
Hugo van der Goeslaan 1, 5600 PT, Eindhoven

Ontwerper
1e Verdieping

