

MAATVOERING IN HET WERK TE CONTROLEREN

Luchtbehandelingskasten zullen buiten bedrijfsuren aftoeren en minder geluid produceren.
Warmtepompen en split-unit airconditioners zullen periodiek en volgens de seizoenen piekwaarden geluid produceren.
Opgeve geluid volgens huidige stand van het ontwerp, bronnen voor zover bekend.

- Voor het werk gelden de normen en voorwaarden die ten tijde van de samenvatting omgevingsvergunning van toepassing zijn, opgenomen in de regelgeving BBL.
- Verder zijn de volgende normen/voorwaarden van toepassing:
 - NEN 3569 veiligheidsbegroting in gebouwen
 - NEN 2443 parkeren op openbare plaatsen/voetpaden op terreinen en in garages
 - NEN 2535 brandmeldinstallaties
 - NEN 3011 veiligheidskleuren en -tekens in de werkomgeving en in de openbare ruimte
 - NEN 1838 toegestane verlichtingsrichtlijn - noodverlichting
 - NEN 6088 Bepaling van de weerstand tegen branddoorslag en brandoverschrijding tussen ruimten



- Voorwaarden private bedrijven:
 - Nutsubsidien
 - Lijstsubsidie
 - ARBO wetgeving
- Gehele pand voorzien van geïncasseerde sprinklerinstallatie gebaseerd op NFPA 13, overeenkomstig uitgangspuntencodenummer
- Brandangschakelaars (aangesloten op een voorziening voor drinkwater met een aansluiting van ten minste 150 liter per minuut en een capaciteit van 1.3m3/h) gekoppeld bij gebruik van twee brandangschakelaars aangesloten op dezelfde voorziening voor drinkwater.
- Alle sanitaire ruimten worden volledig voorzien van tegelwerk.
- Gevekkingsplannen worden voorzien van bescherming tegen ratten en muizen d.m.v. musdichte roosters
- PEIL $\geq 0.150m$ H.A.P.
- Afbeeld 230mm lichte vloeren aangegeven
- Alle ramen en deuren in brandwande wanden hebben dezelfde brandwerendheid van de betreffende wand.
- De afmetingen en de afstanden van de afbeeldingen gelden de rechten beschreven in de DNR 2012, art. 45, af. 47, art. 48.

Demarcatielijn fasering

Demarcatielijn fassering

Dekafschot Dekafschot

62 dB(A) Afgestraal geluidsvermogen WL
Aangegeven waarden dB(A) zijn piekwaarden van
geluidsvermogens

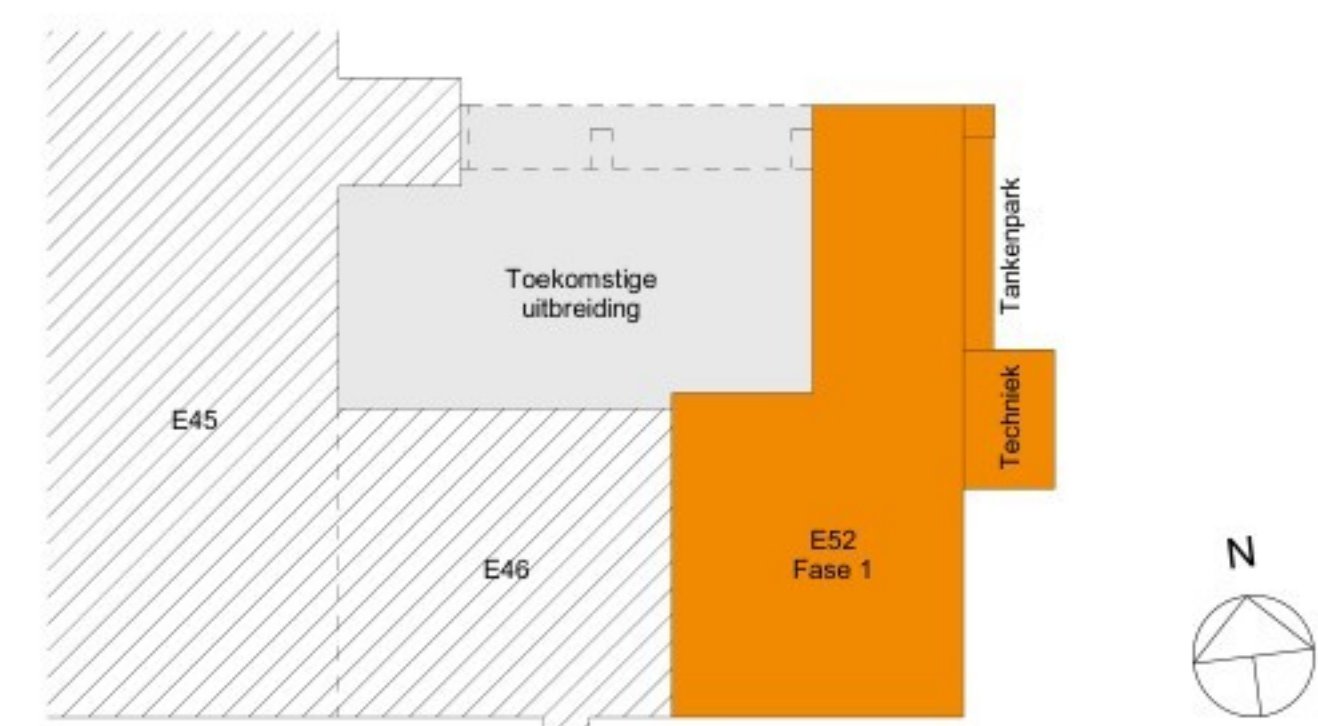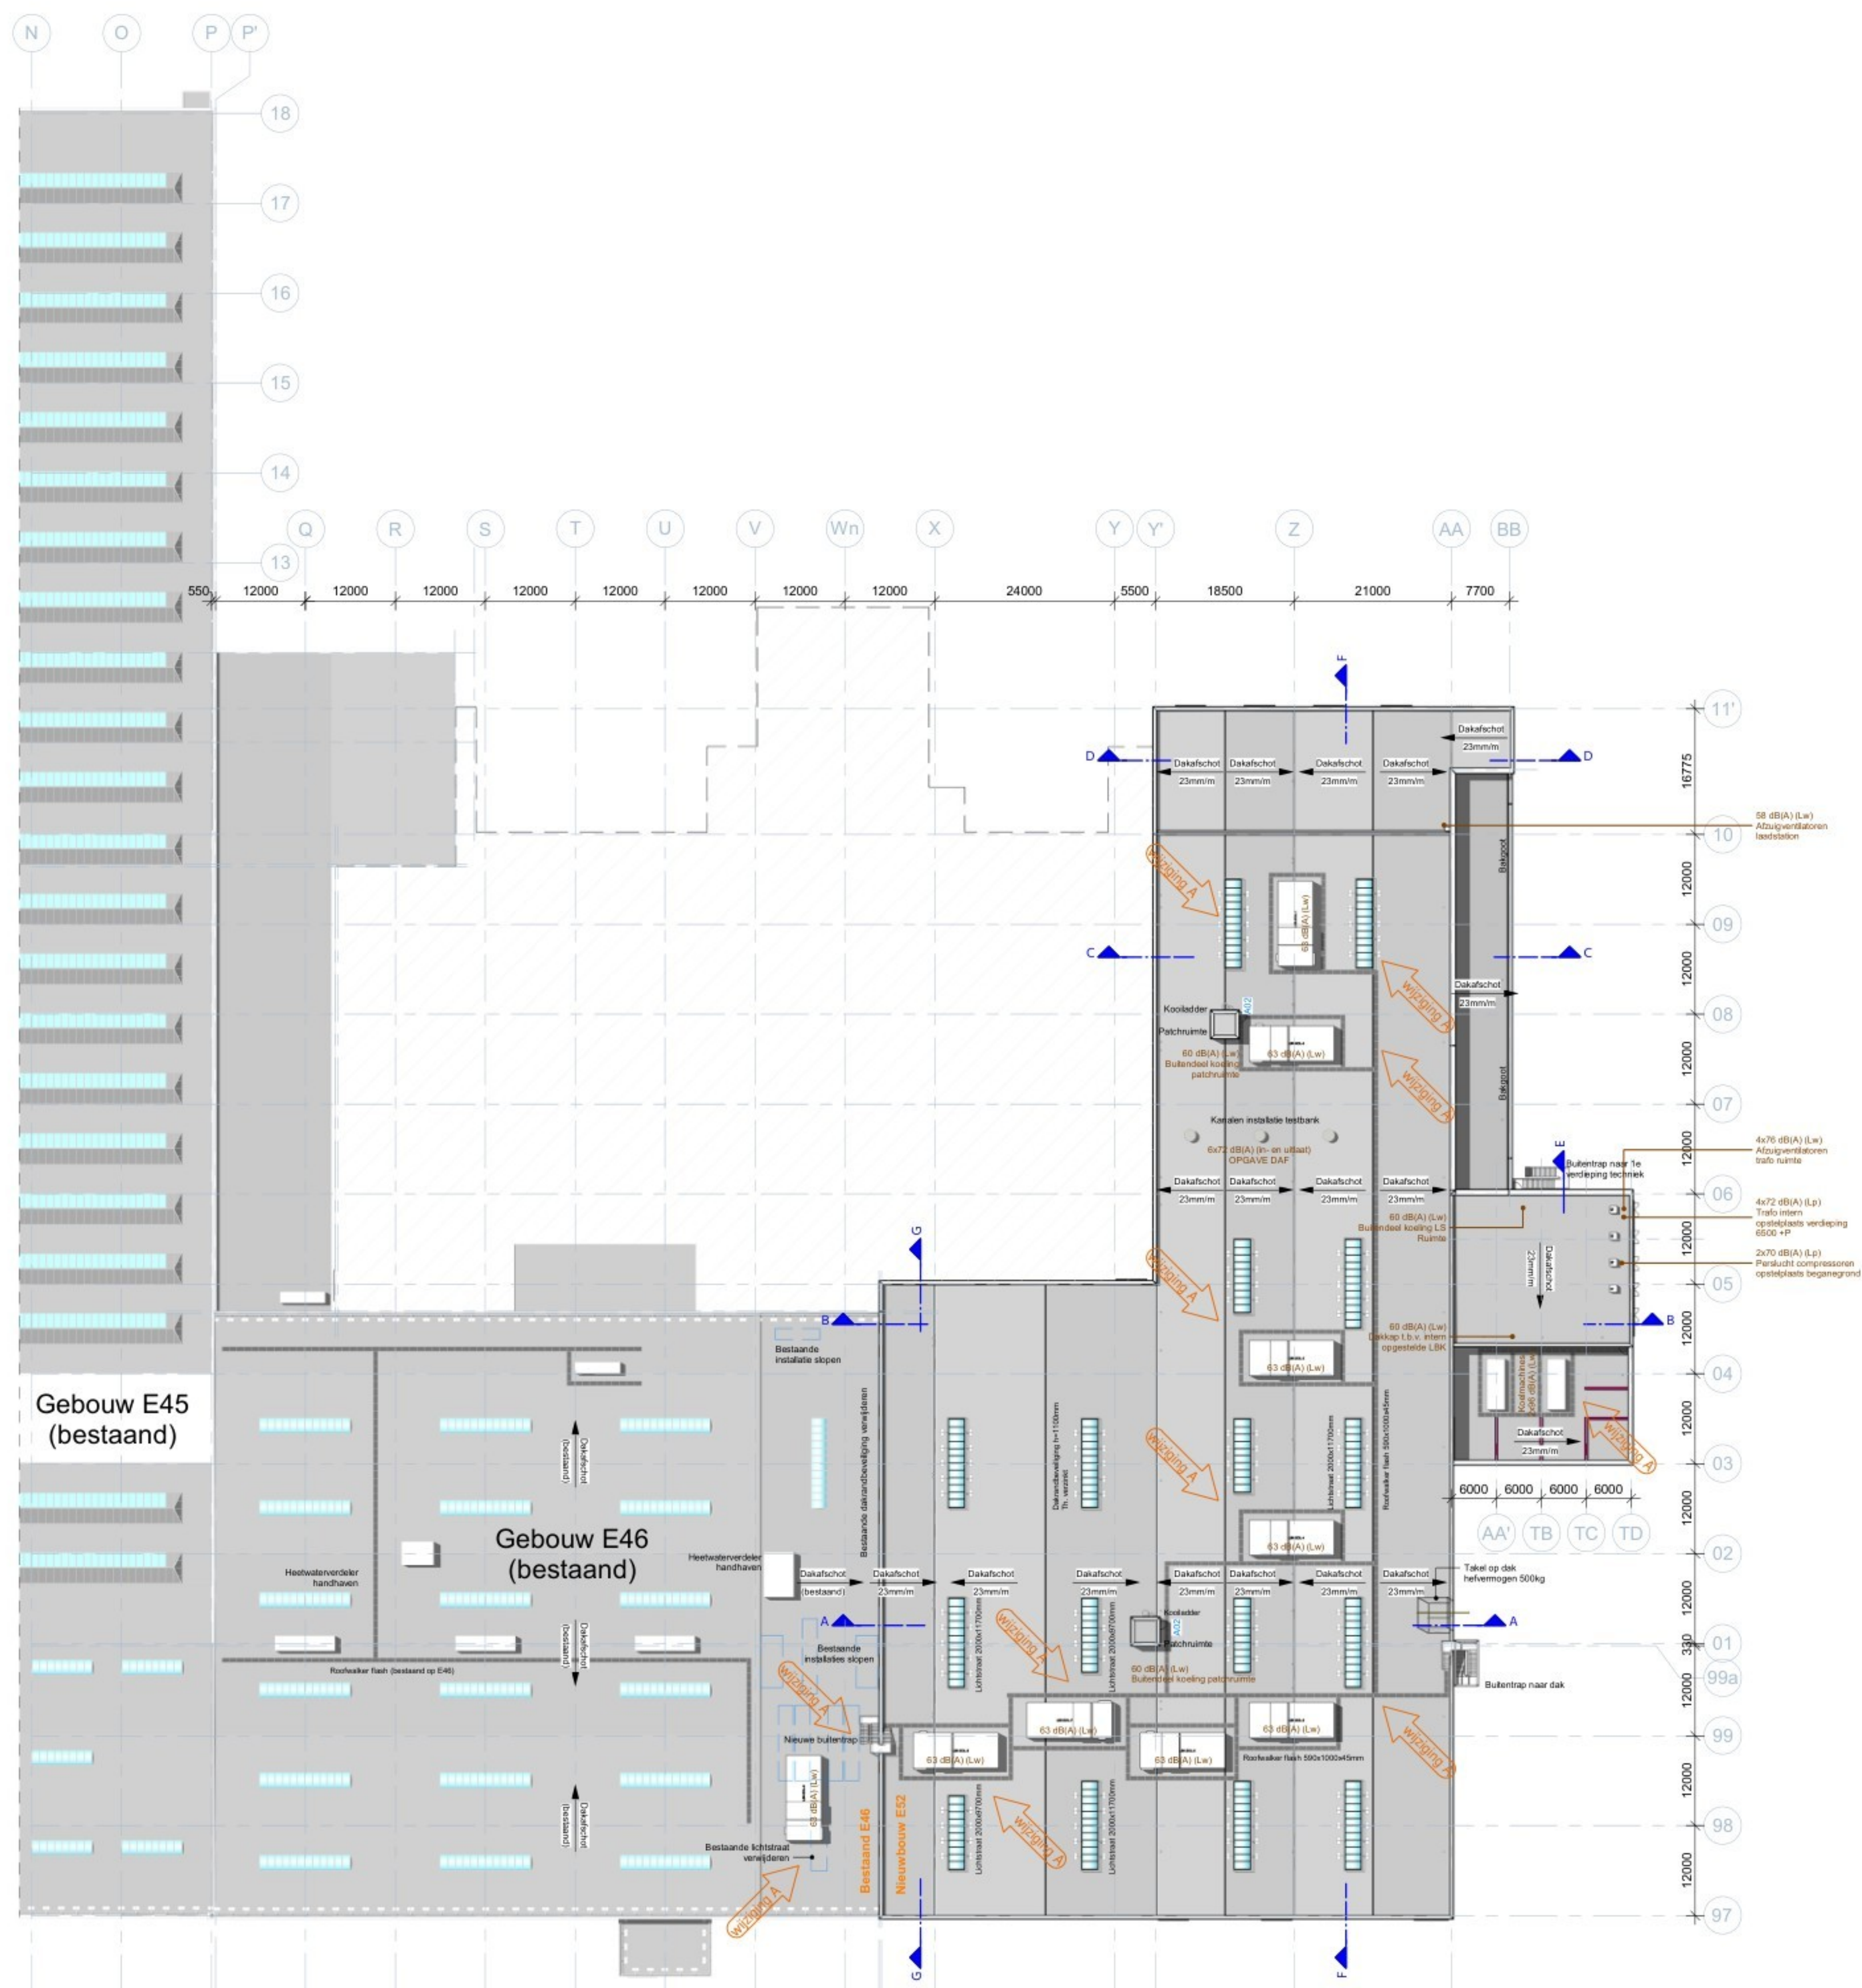

A		RV	FJ	26-02-2026
Wijziging	Omschrijving	Gefaseerd	Gecontroleerd	Datum

Opdrachtgever:
DAF Trucks N.V.

Projectnaam:
DAF Trucks N.V. Nieuwbouw Truck Assembly
Hugo van der Goeslaan 1, 5600 PT, Eindhoven

Onderwerp:
Dakplan

