




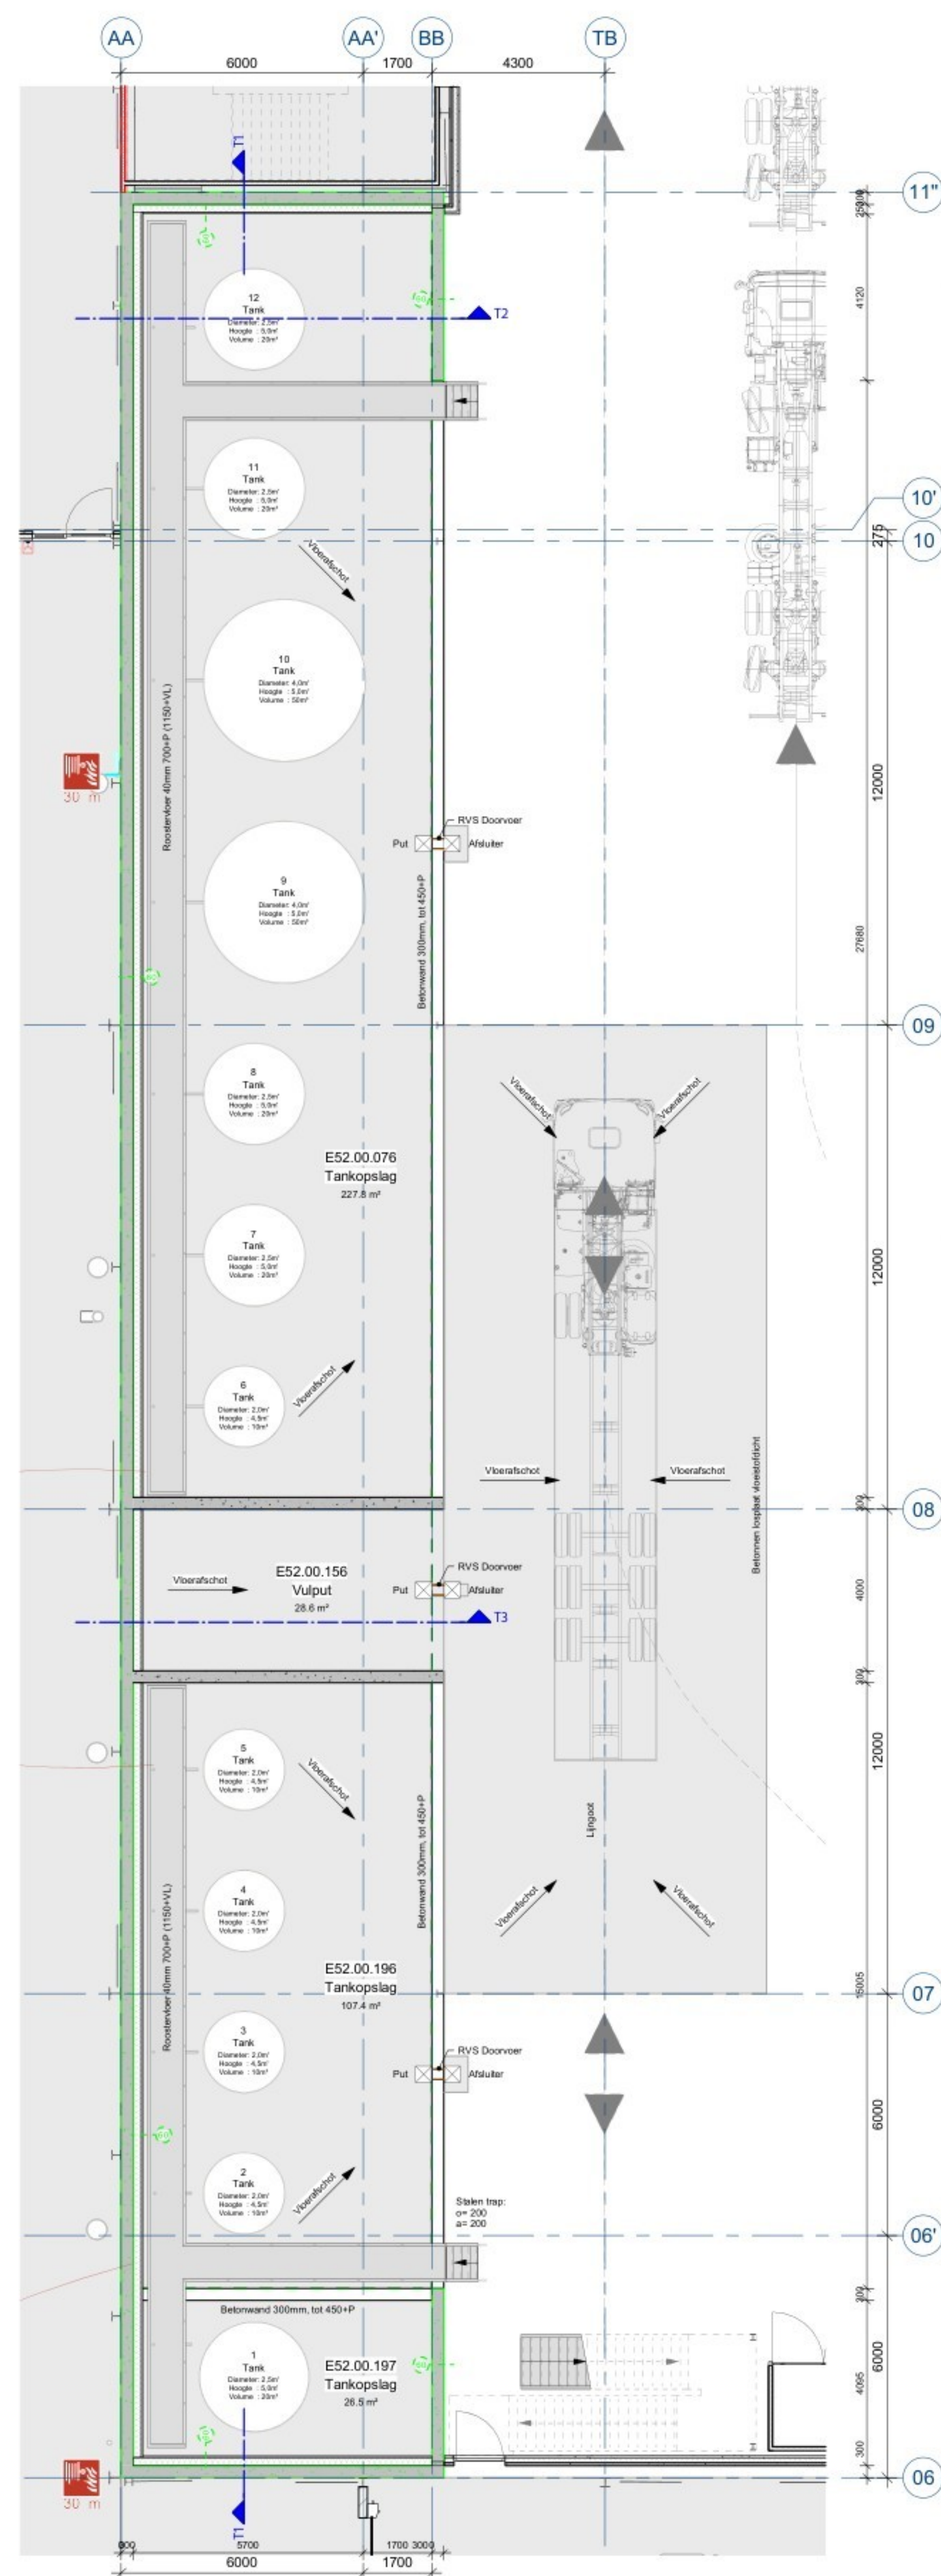


BEGANEGROND

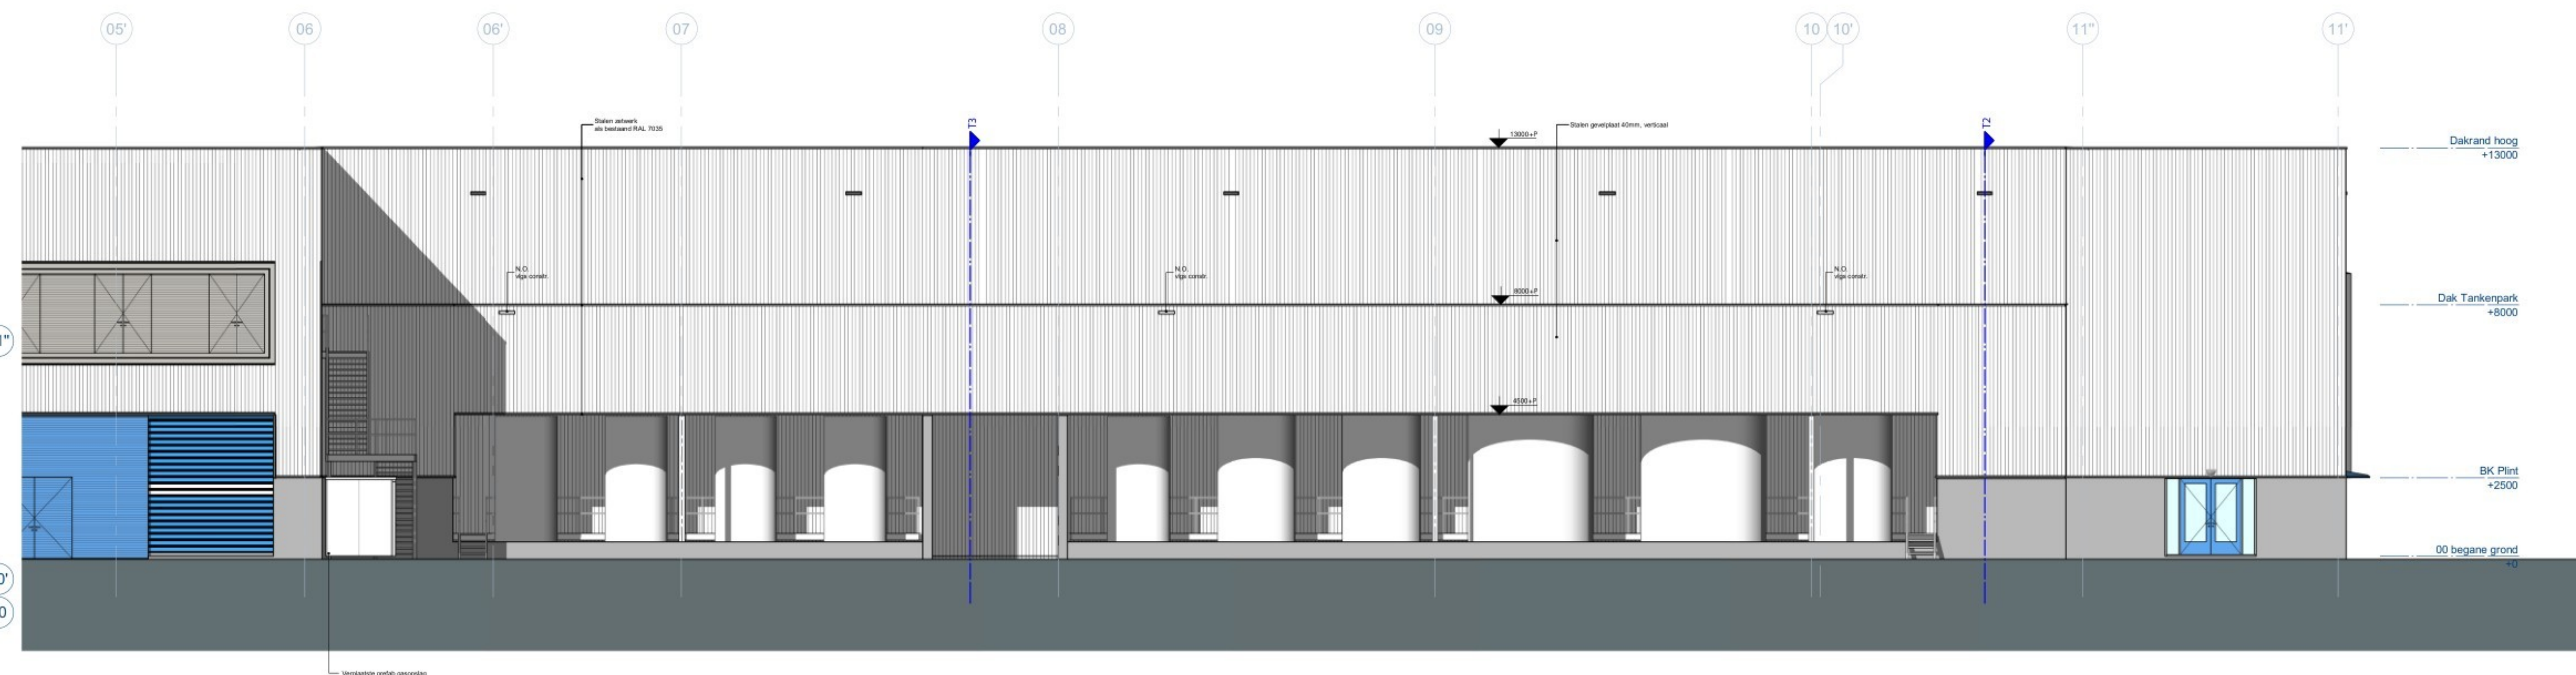


VOORAANZICHT

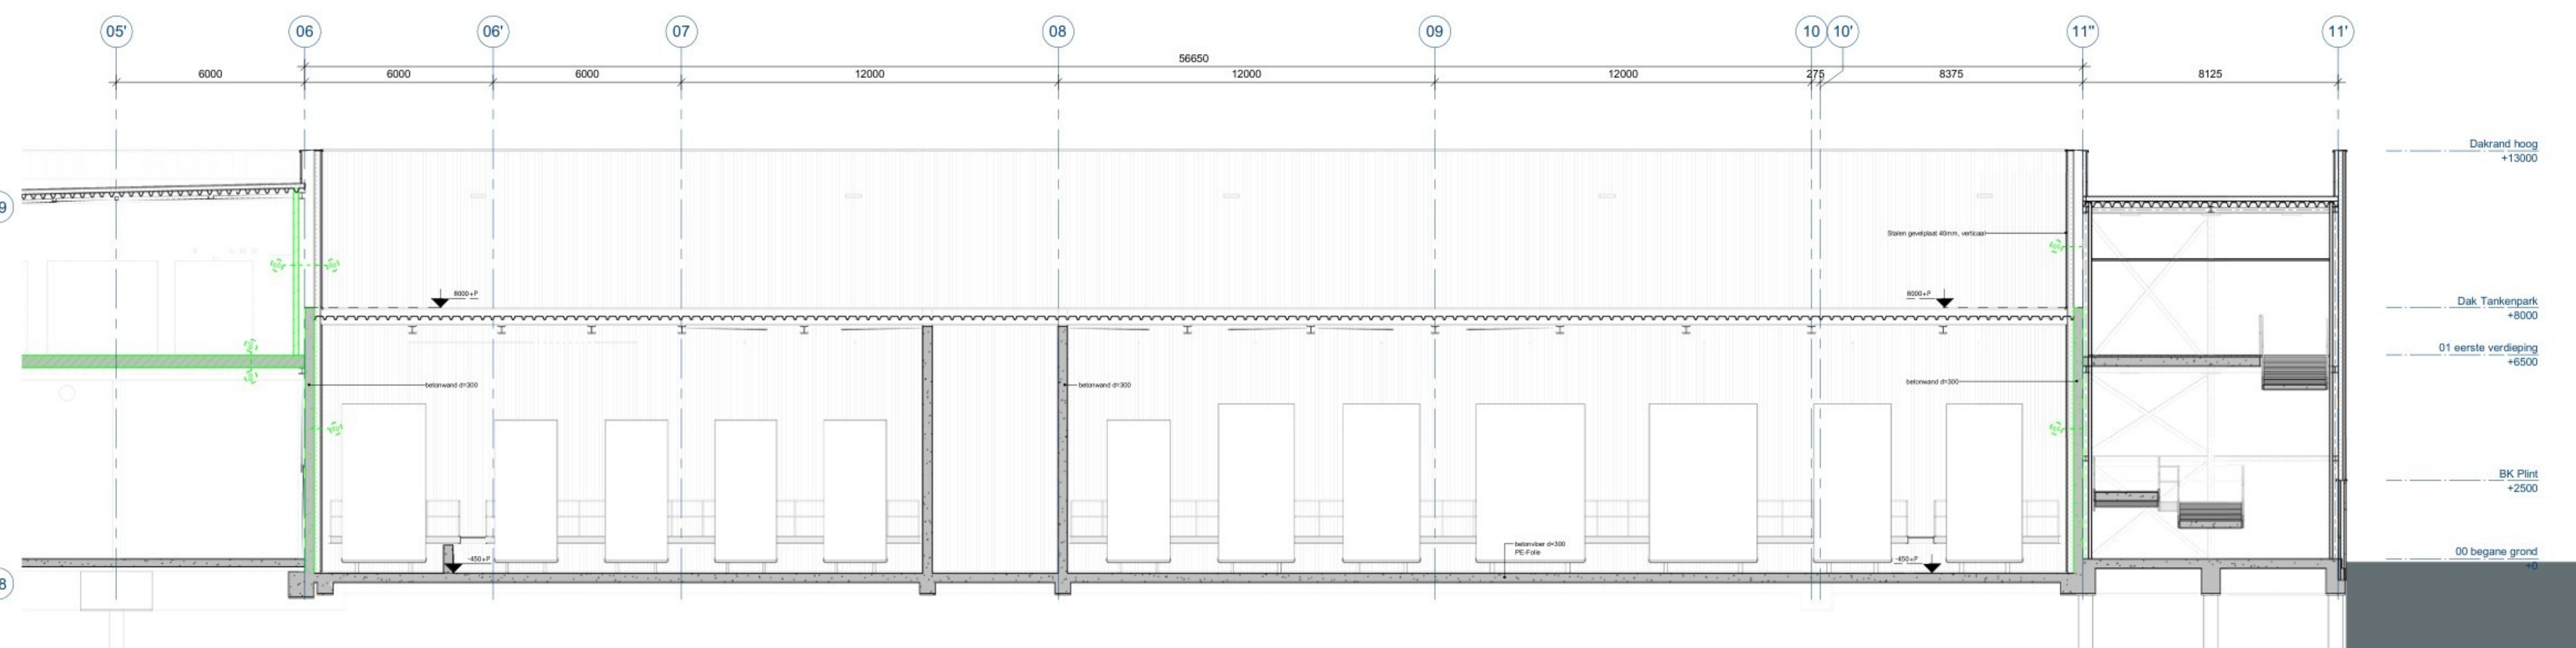

DOORSNEDE T1

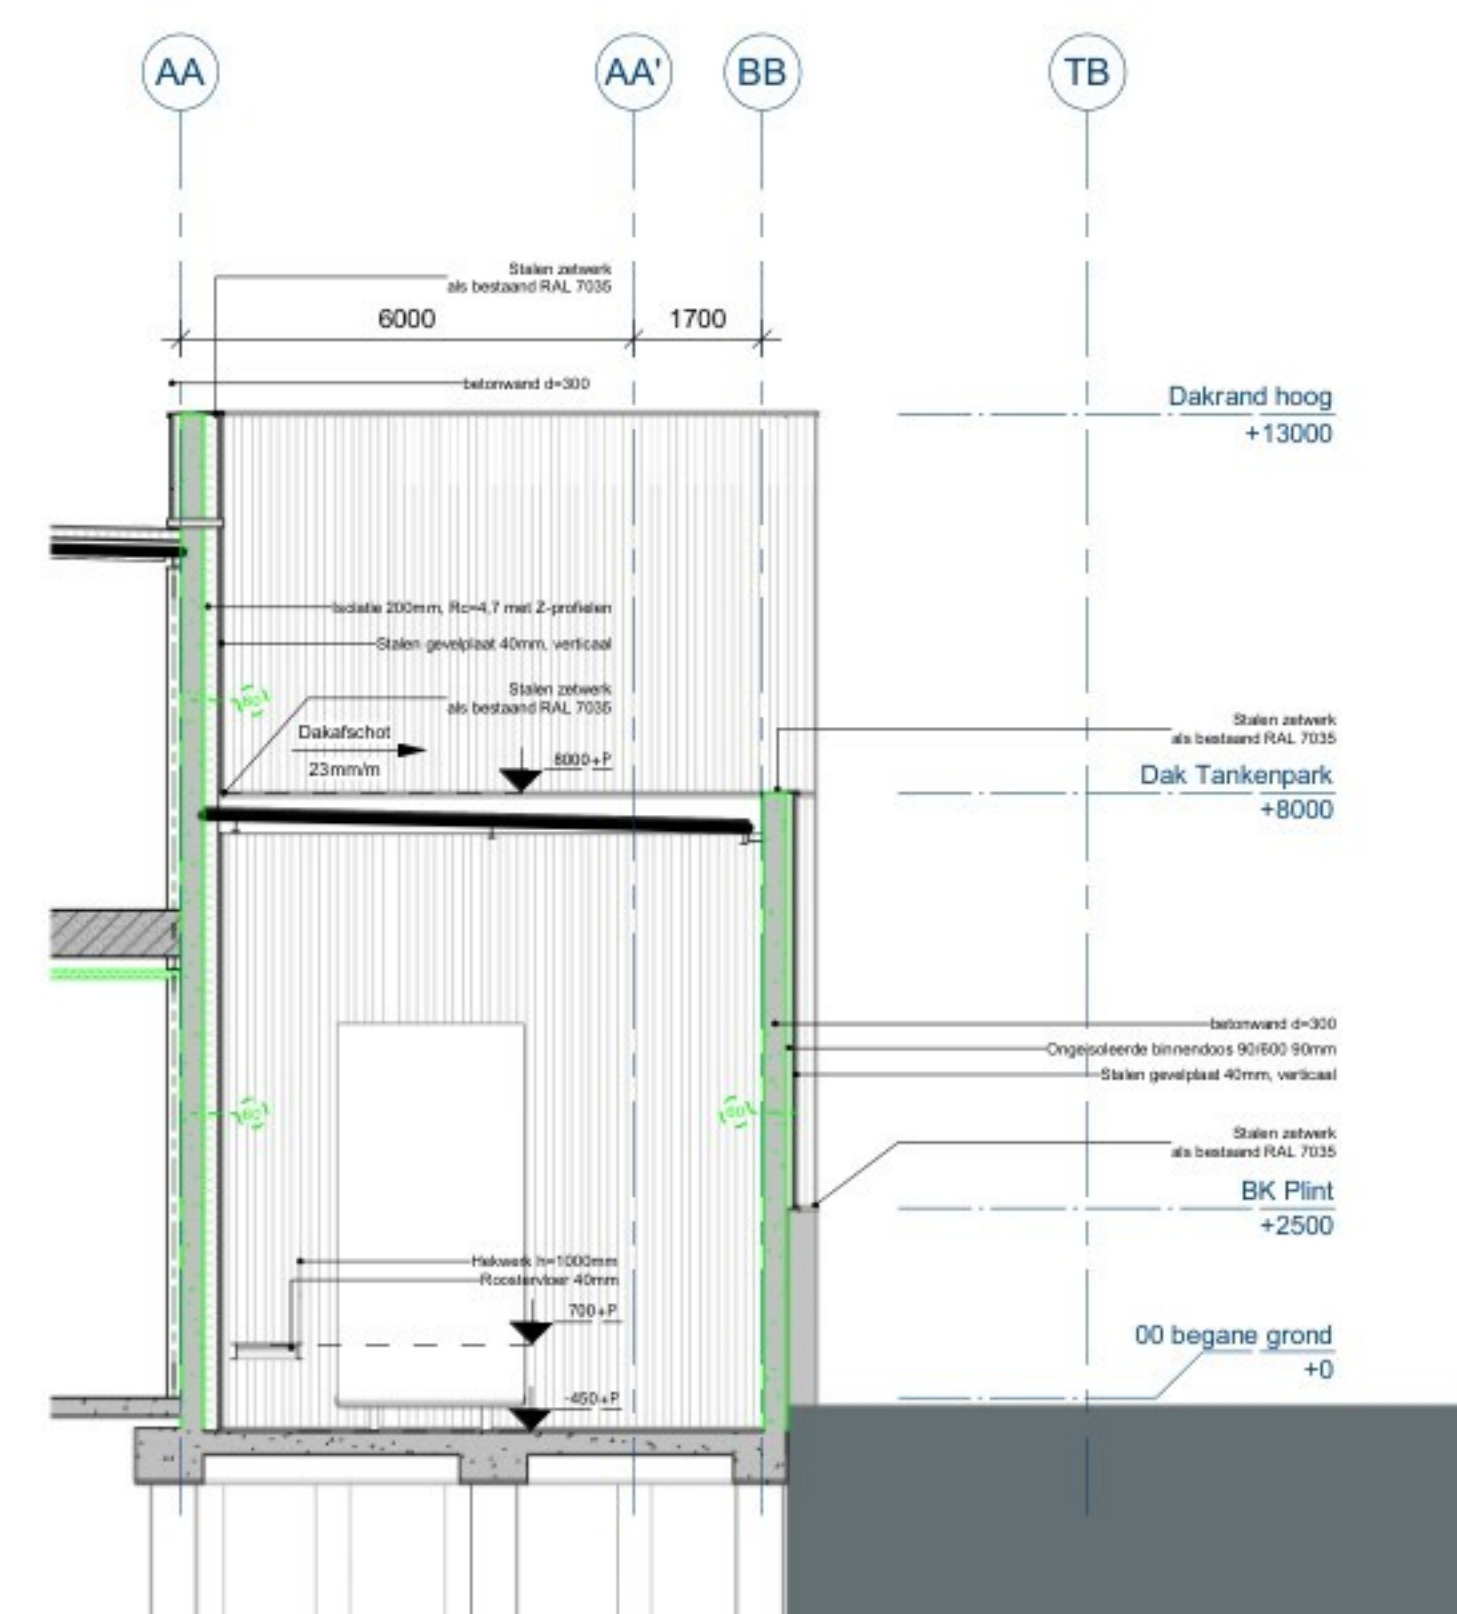

DOORSNEDE T2

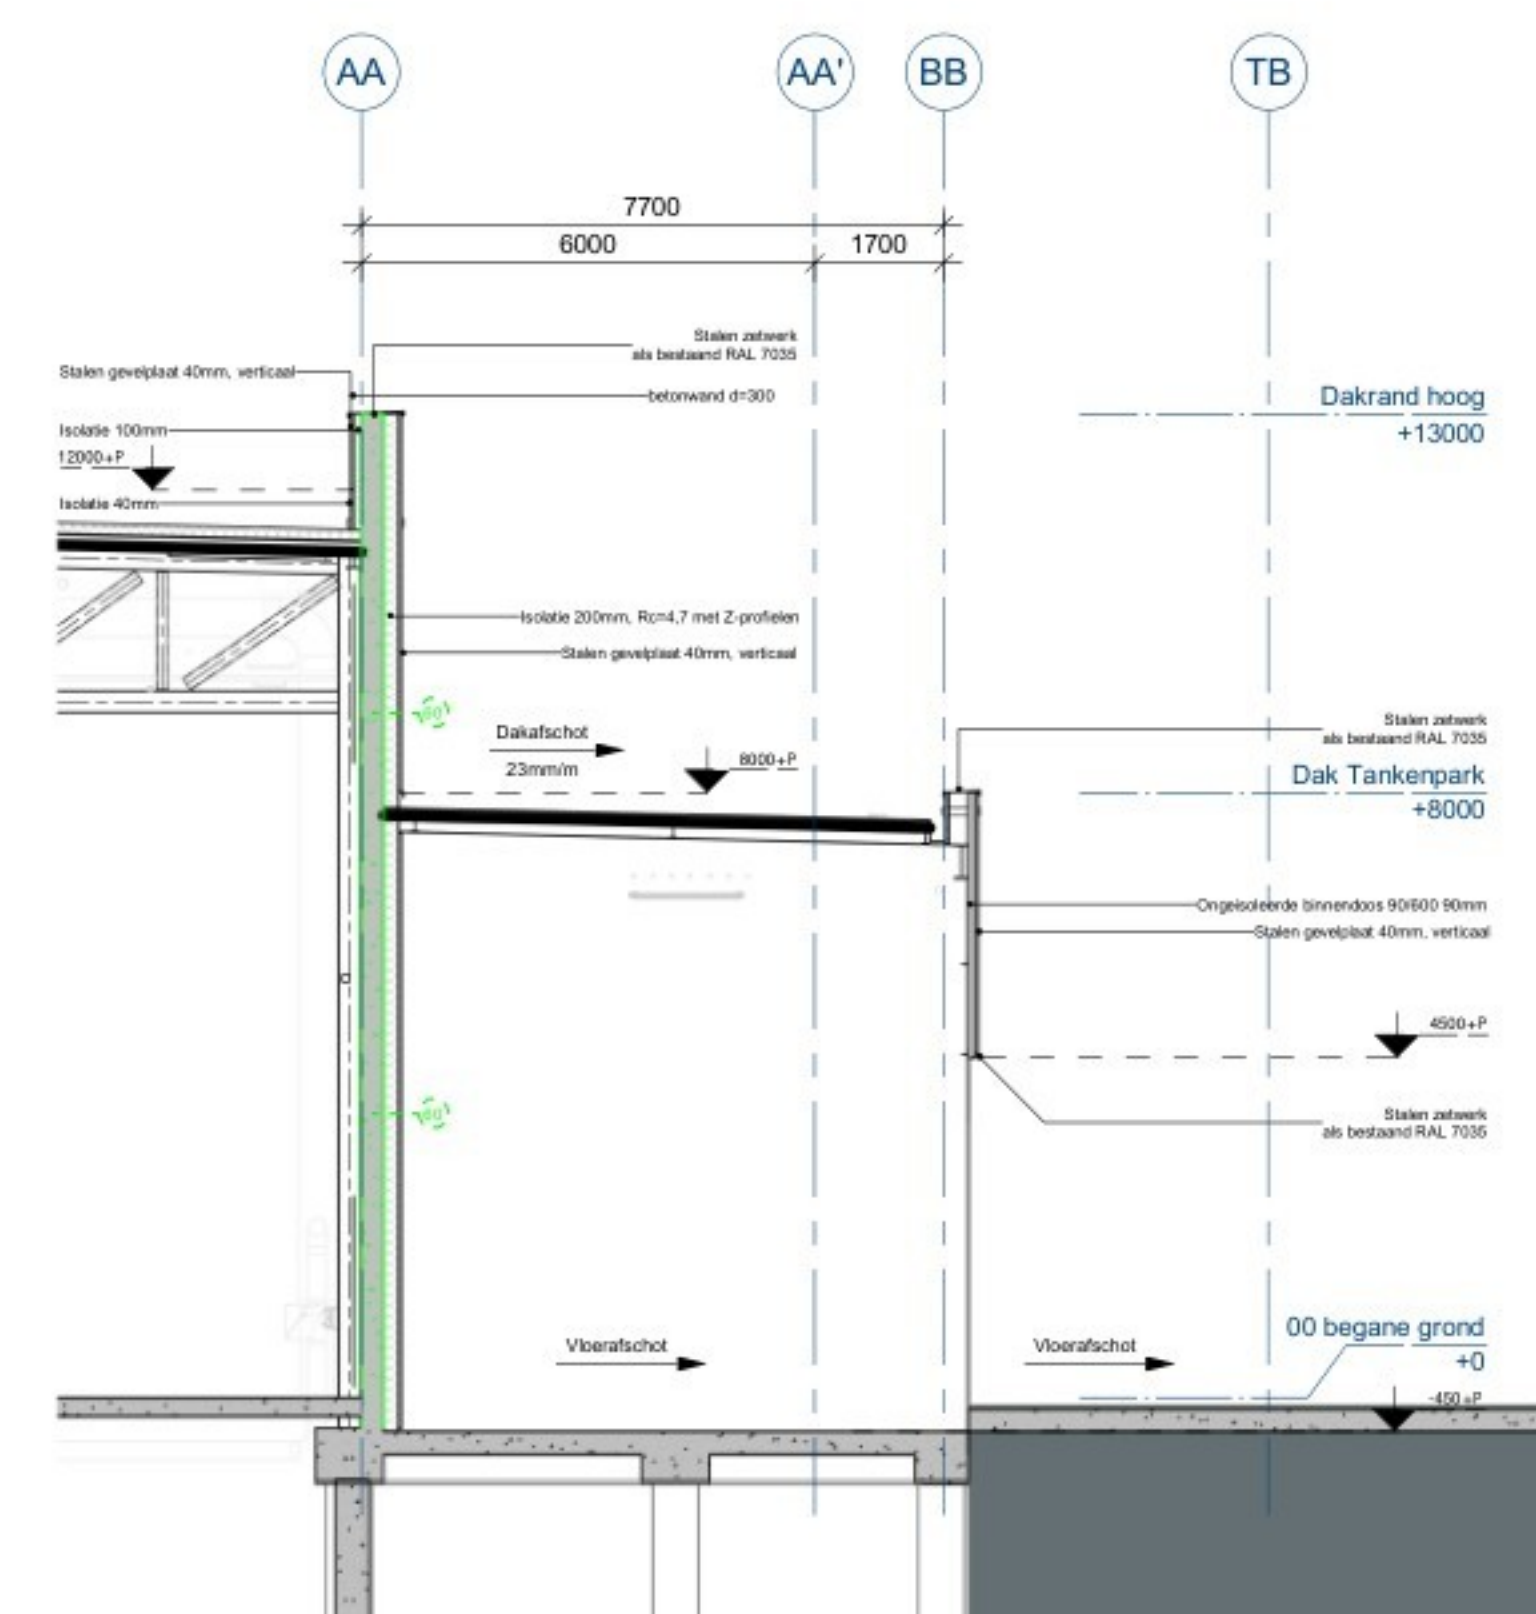

DOORSNEDE T3

