



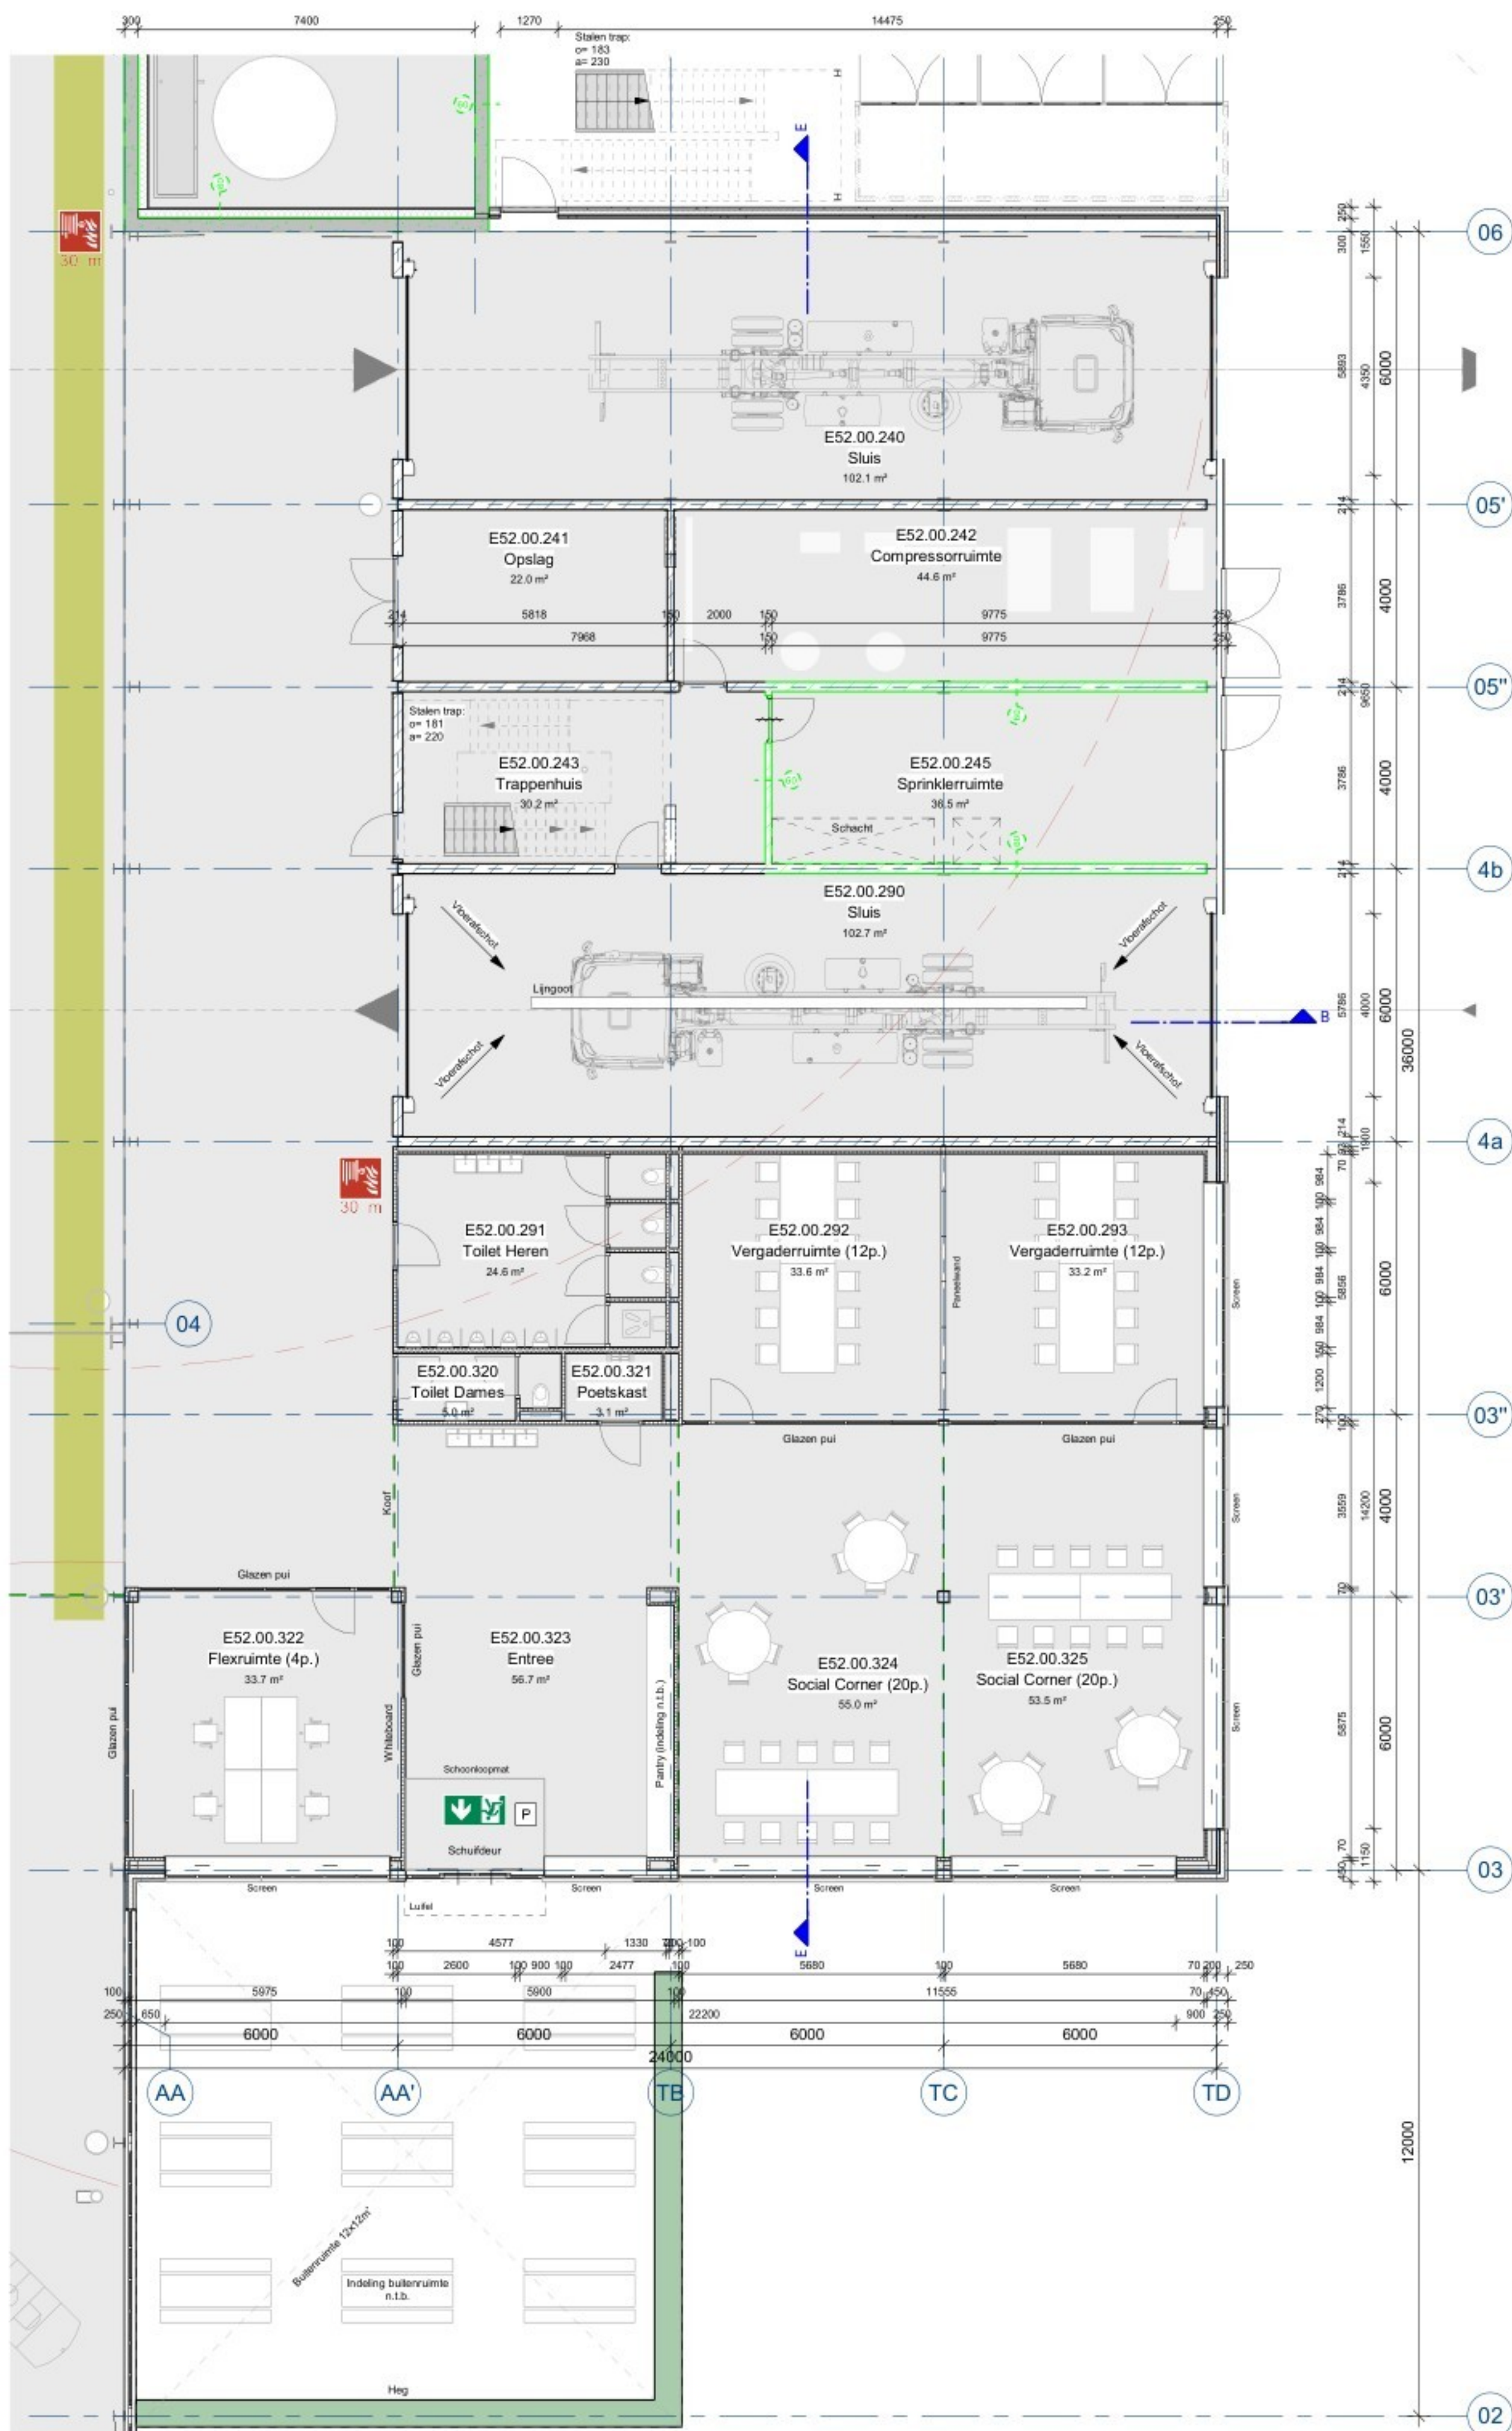

BEGANEGROUND TECHNIEKRUIMTE

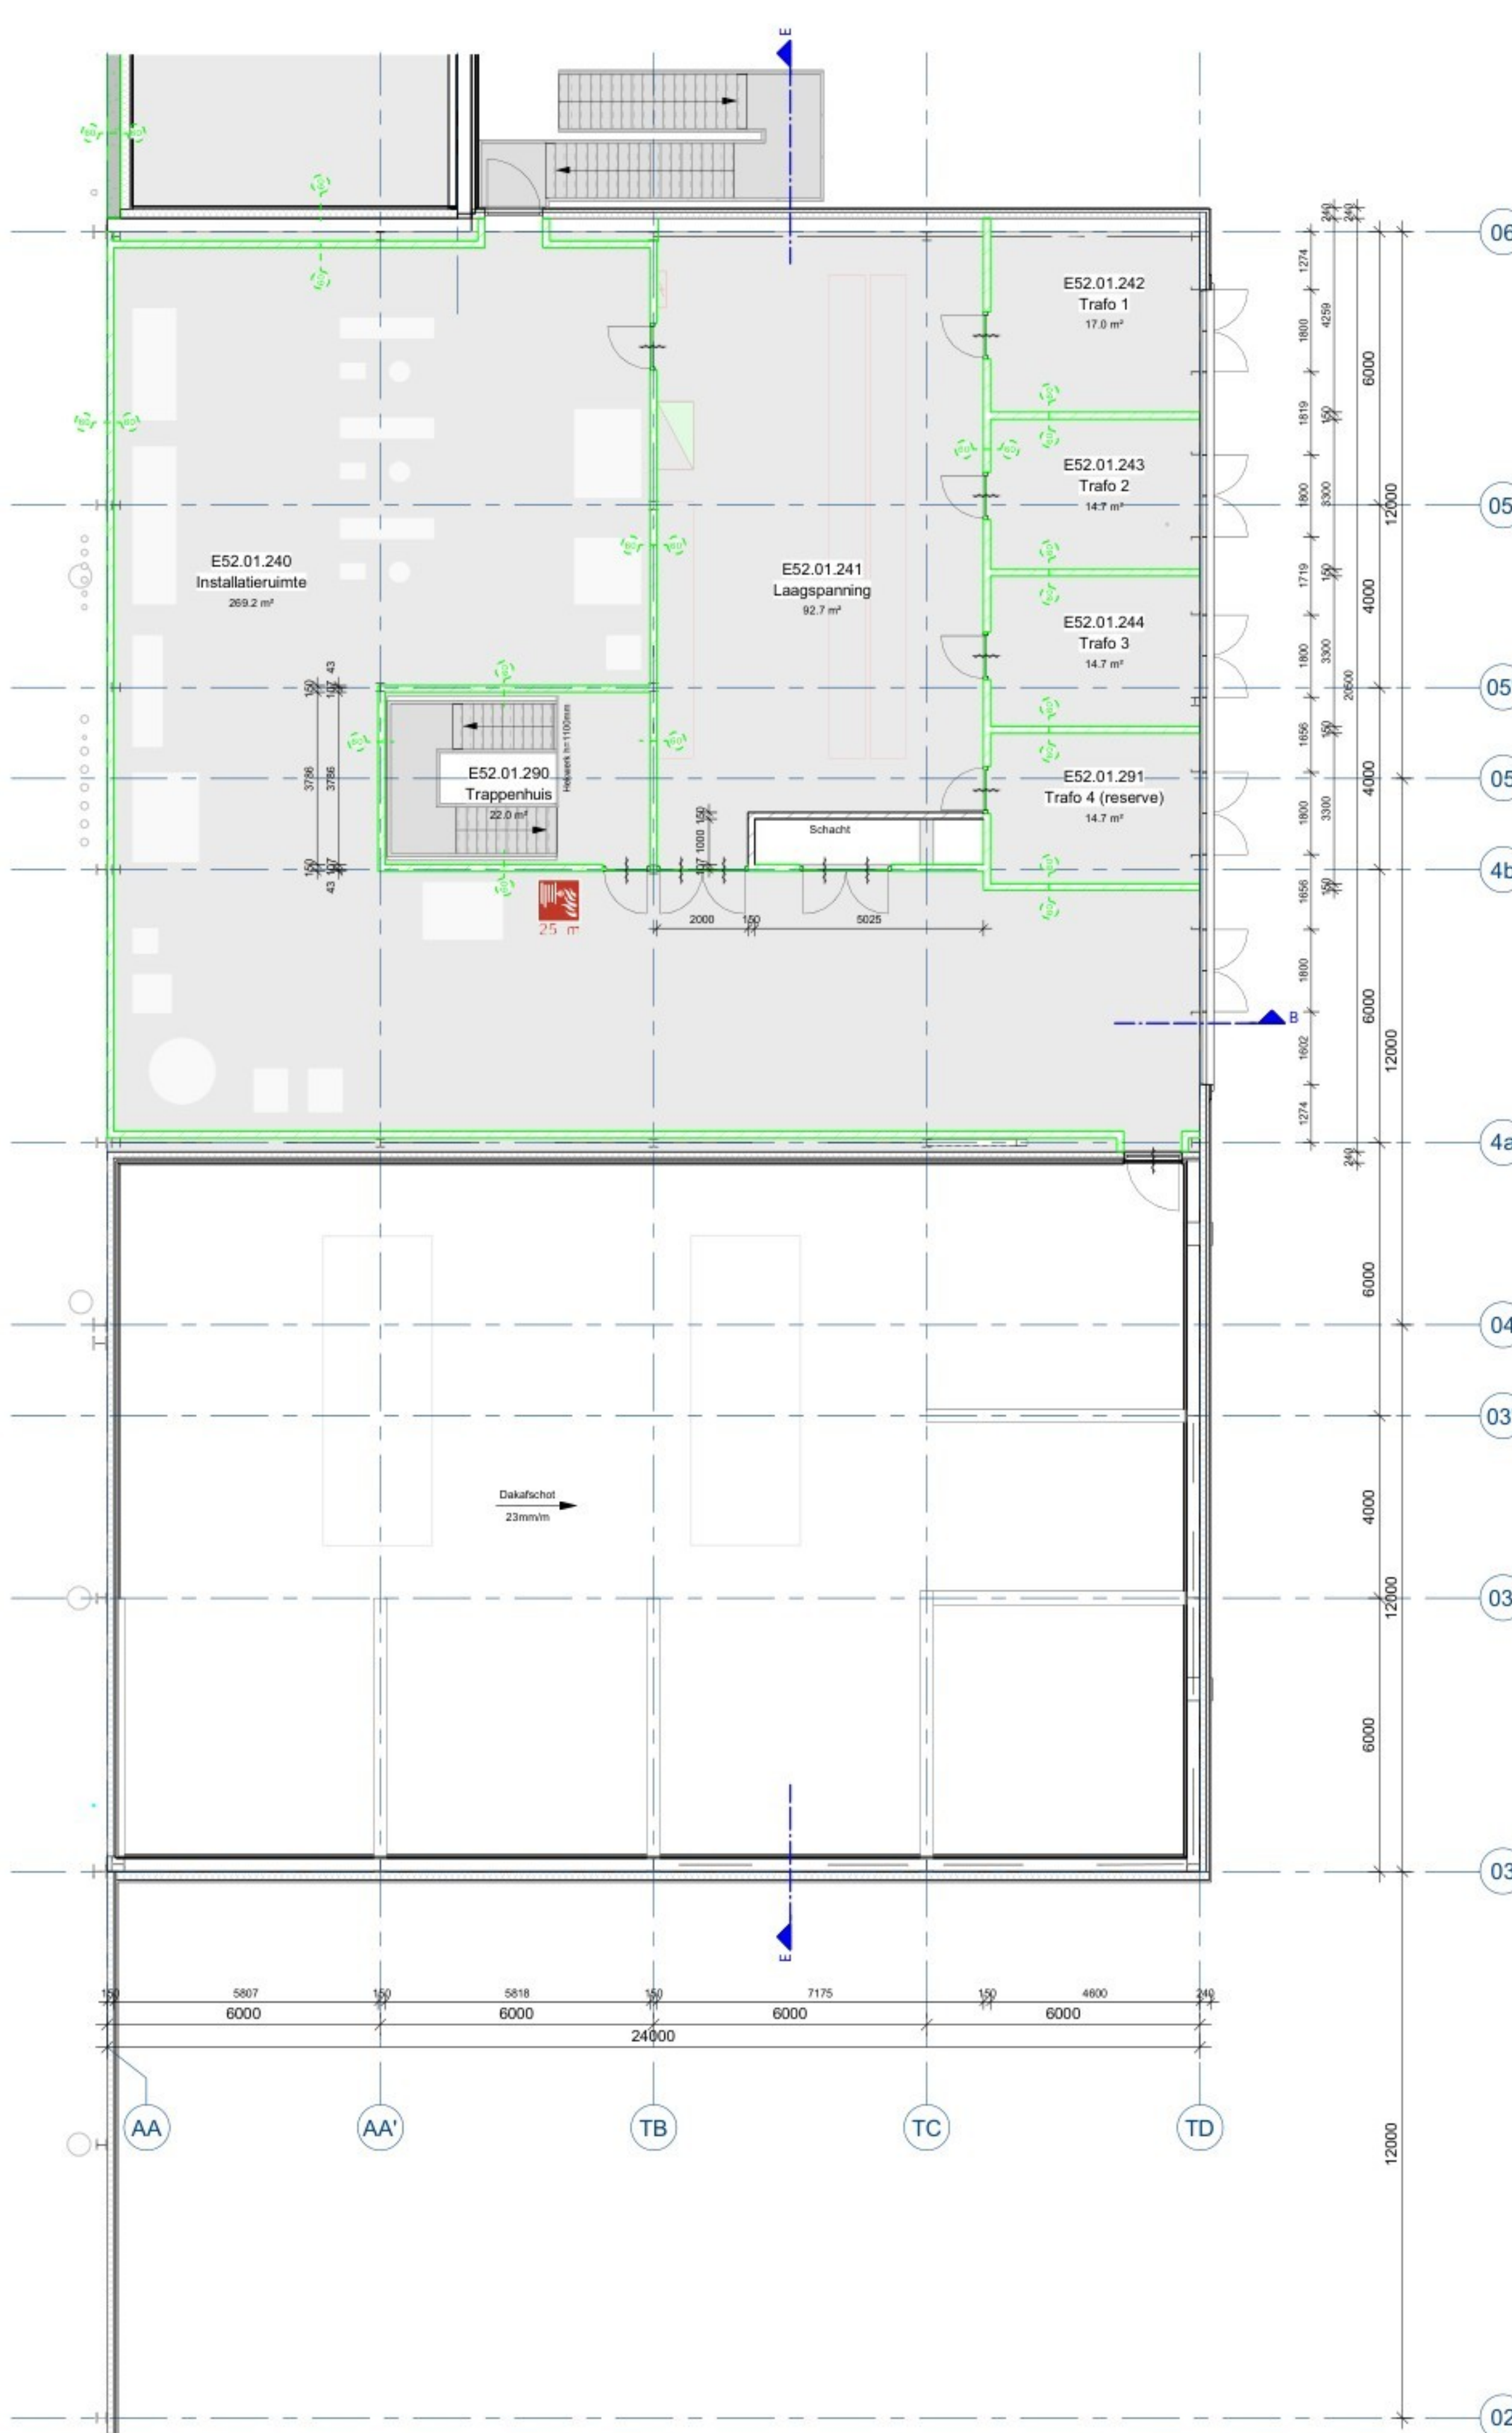

1e VERDIEPING TECHNIEKRUIMTE

RENVOOI ALGEMEEN

MAATVOERING IN HET WERK TE CONTROLLEREN

- Voor het werk gelden de normen en voorwaarden die ten tijde van de aanvang omgevingsvergunning van toepassing zijn, opgenomen in de regulerende BBL.
- Vervol zijn de volgende normen/voorwaarden van toepassing:
 - NEN 3509 veiligheidsbeglazing in gebouwen
 - NEN 2443 parkeren en stallen personeelsauto's op terreinen en in garages
 - NEN 2535 brandmeldinstallaties
 - NEN 3011 veiligheidskleuren en -tekens in de werkomgeving en in de openbare ruimte
 - NEN 1138 toegestane verlichtingstechniek - noodverlichting
 - NEN 6018 Bepaling van de eisenstand tegen branddoorschlag en brandoverslag tussen ruimten
 - Voorwaarden private bedrijven:
 - Nuisbeleid
 - Lichtstroom
 - ARBO wetgeving


- Gehalte pand voorzien van gecertificeerde sprinklerinstallatie gebaseerd op NFPA 13, overeenkomstig uitgangspunten document
- Brandblangspels (aangesloten op een voorziening voor drinkwater met een statische druk van ten minste 100kpa en een capaciteit van 1,3m³/h bij gelijktijdig gebruik van twee brandblangspels aangesloten op dezelfde voorziening voor drinkwater)
- Alle andere ruimten worden volledig voorzien van tegelwerk
- Gevelopeningen worden voorzien van bescherming tegen ratten en muizen d.m.v. trusselstille roosters
- PEL = 0 ± 19,80m +N.A.P.
- Afsluit 23mm/min (andere aangegeven)
- Alle ramen en deuren in brandwerende wanden hebben dezelfde brandwerendheid van de betreffende wand.
- Voor het eigendom en gebruik van tekenwerk gelden de rechten beschreven in de DNR 2012, art. 45, 46, 47 en 48.

RENVOOI MATERIALISATIE

	Aluminium		Kalkzandsteen metselwerk
	Baksteen metselwerk		Dakisolatie Rc = 8,3m²/KW (andere aangegeven)
	Betonsteen		Gevelisolatie Rc = 4,7m²/KW (andere aangegeven)
	Beton gewapend		Vloerisolatie Rc = 3,7m²/KW (andere aangegeven)
	Beton ongewapend		Kieveld
	Beton pefab		Kunststeen
	Cementdekvloer		Metaal stud wand
	Druklaag		Mukplek
	Gaebecon		Natuursteen
	Gipsplaat		Specie
	Hout		Staal
			Stucwerk

VERKLARING SYMBOLEN

	Zelfkullend		Deur met veiligheidsstok
	Brandwerendheid 30min, op vlamdichtheid		Brandblangspels - Lengte 25 meter - Wap 21,6 meter (25x23 + 5)
	Brandwerendheid 60min, op vlamdichtheid		Brandblangspels - Lengte 30 meter - Wap 25 meter (30x23 + 5)
	Demarcatie lijn		Handbrandblusser
	Bereik brandblangspels (incl. worp)		Geografisch brandmeldpaneel
	Pictogram (armatuur) t.b.v. aanduiding nooduitgang (pic 381)		Nevenpaneel
	Emergency exit		Primaire brandweeringang
	Hoofdentree		
	Secundaire entree		
	Looppad met afscheiding (vangrail) t.b.v. loopverkeer zonder PBM		
	Looppad met PBM		

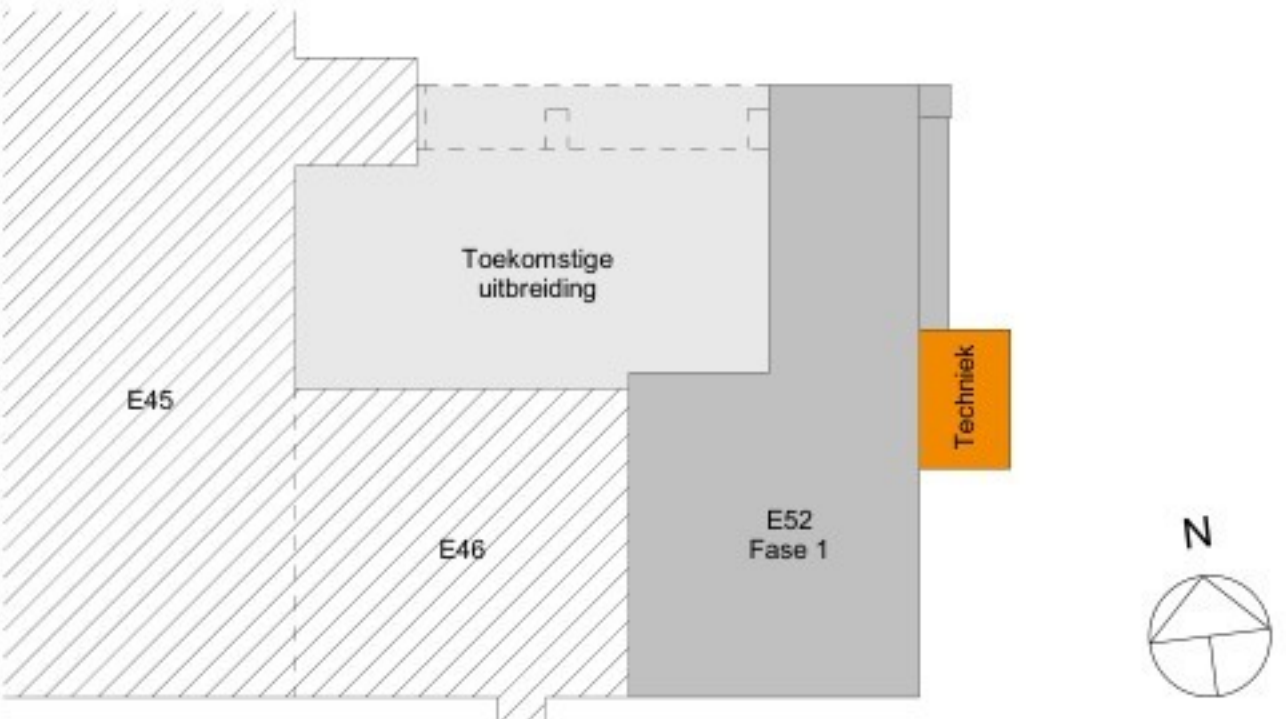

Weging	Omschrijving	Oekensel	Geometrieel	Datum
--------	--------------	----------	-------------	-------

Ontwerper
DAF Trucks N.V.

Realisator
DAF Trucks N.V. Nieuwbouw Truck Assembly
Hugo van der Goeslaan 1, 5600 PT, Eindhoven

Ontwerper
Techniekrumte

