
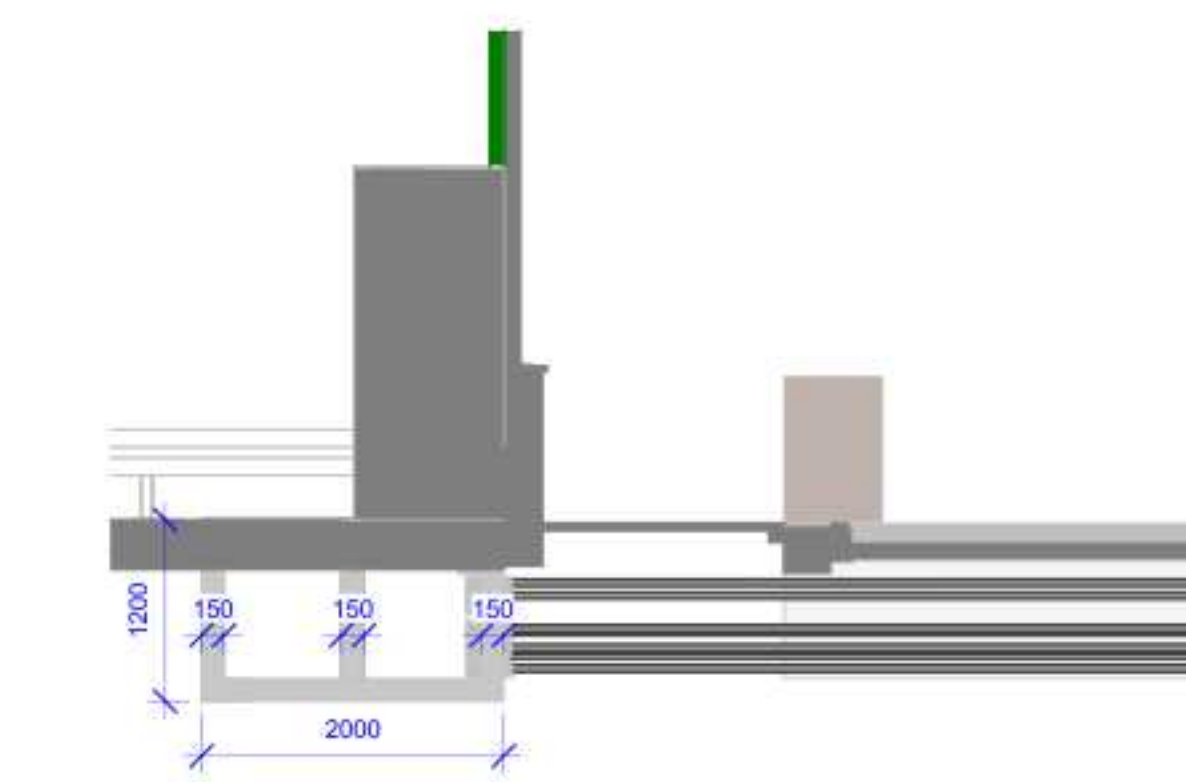
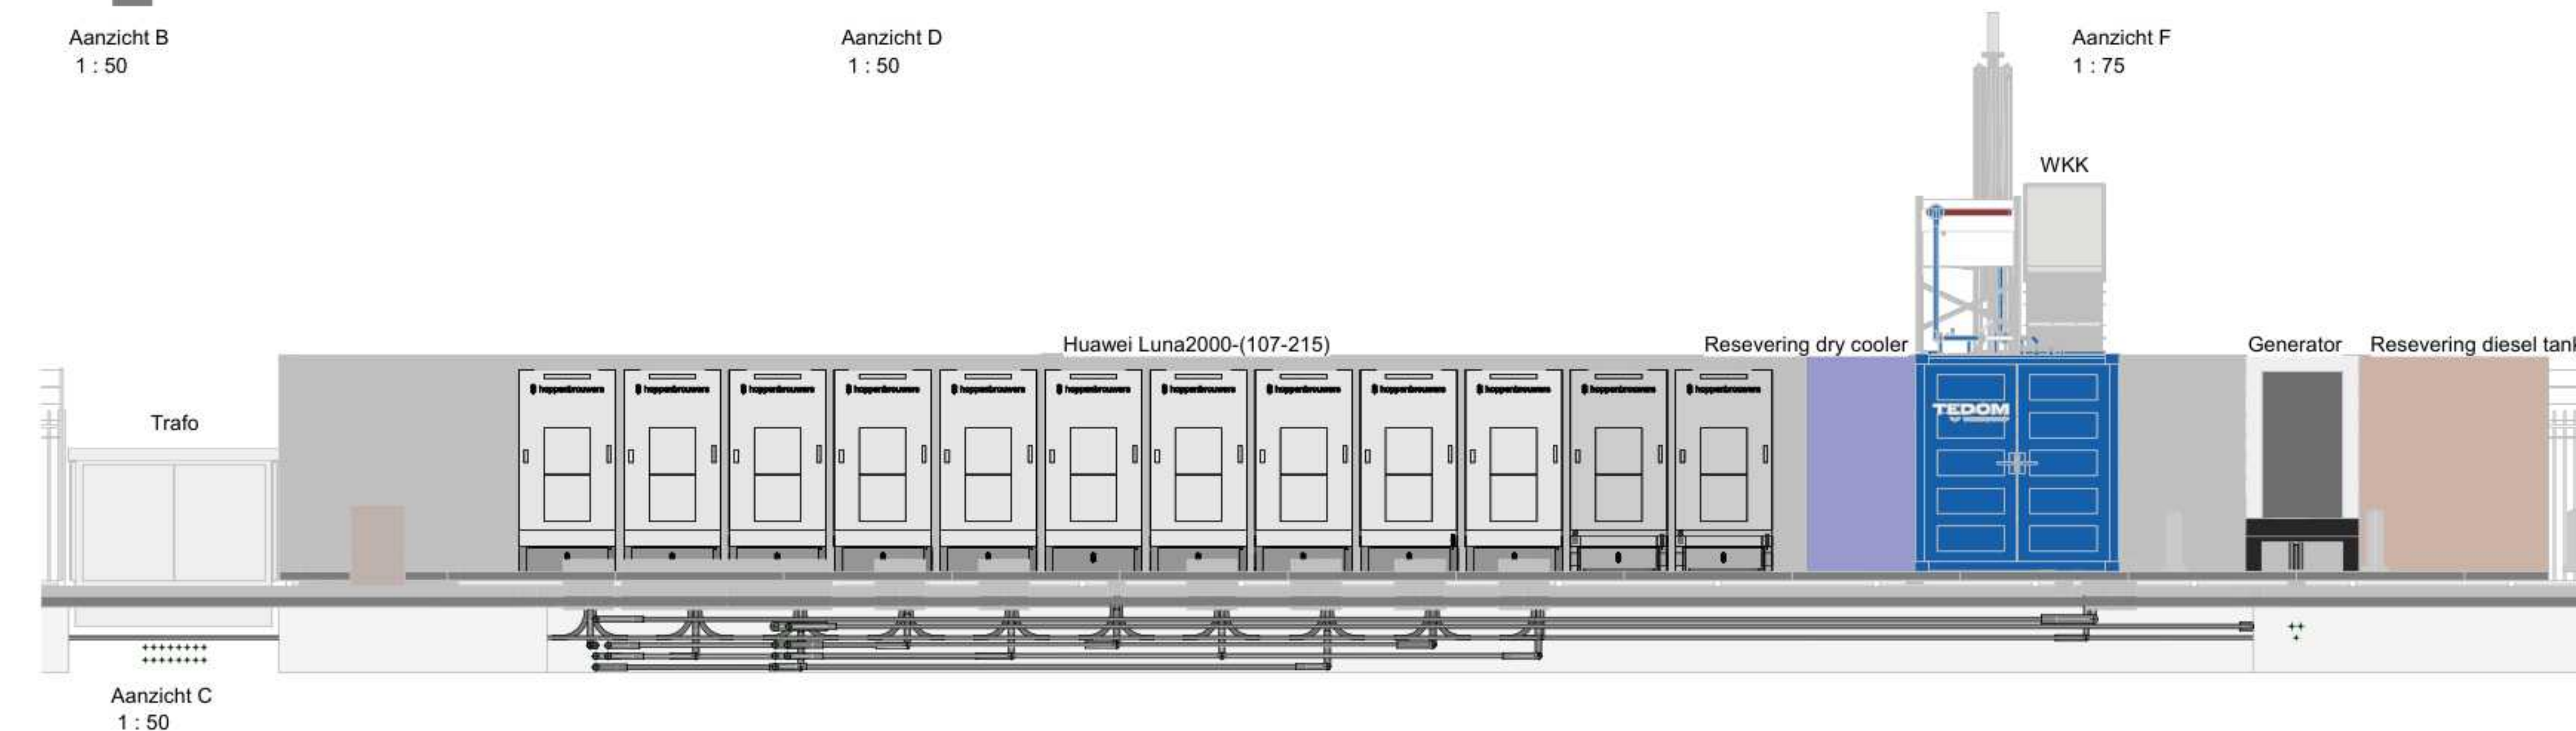
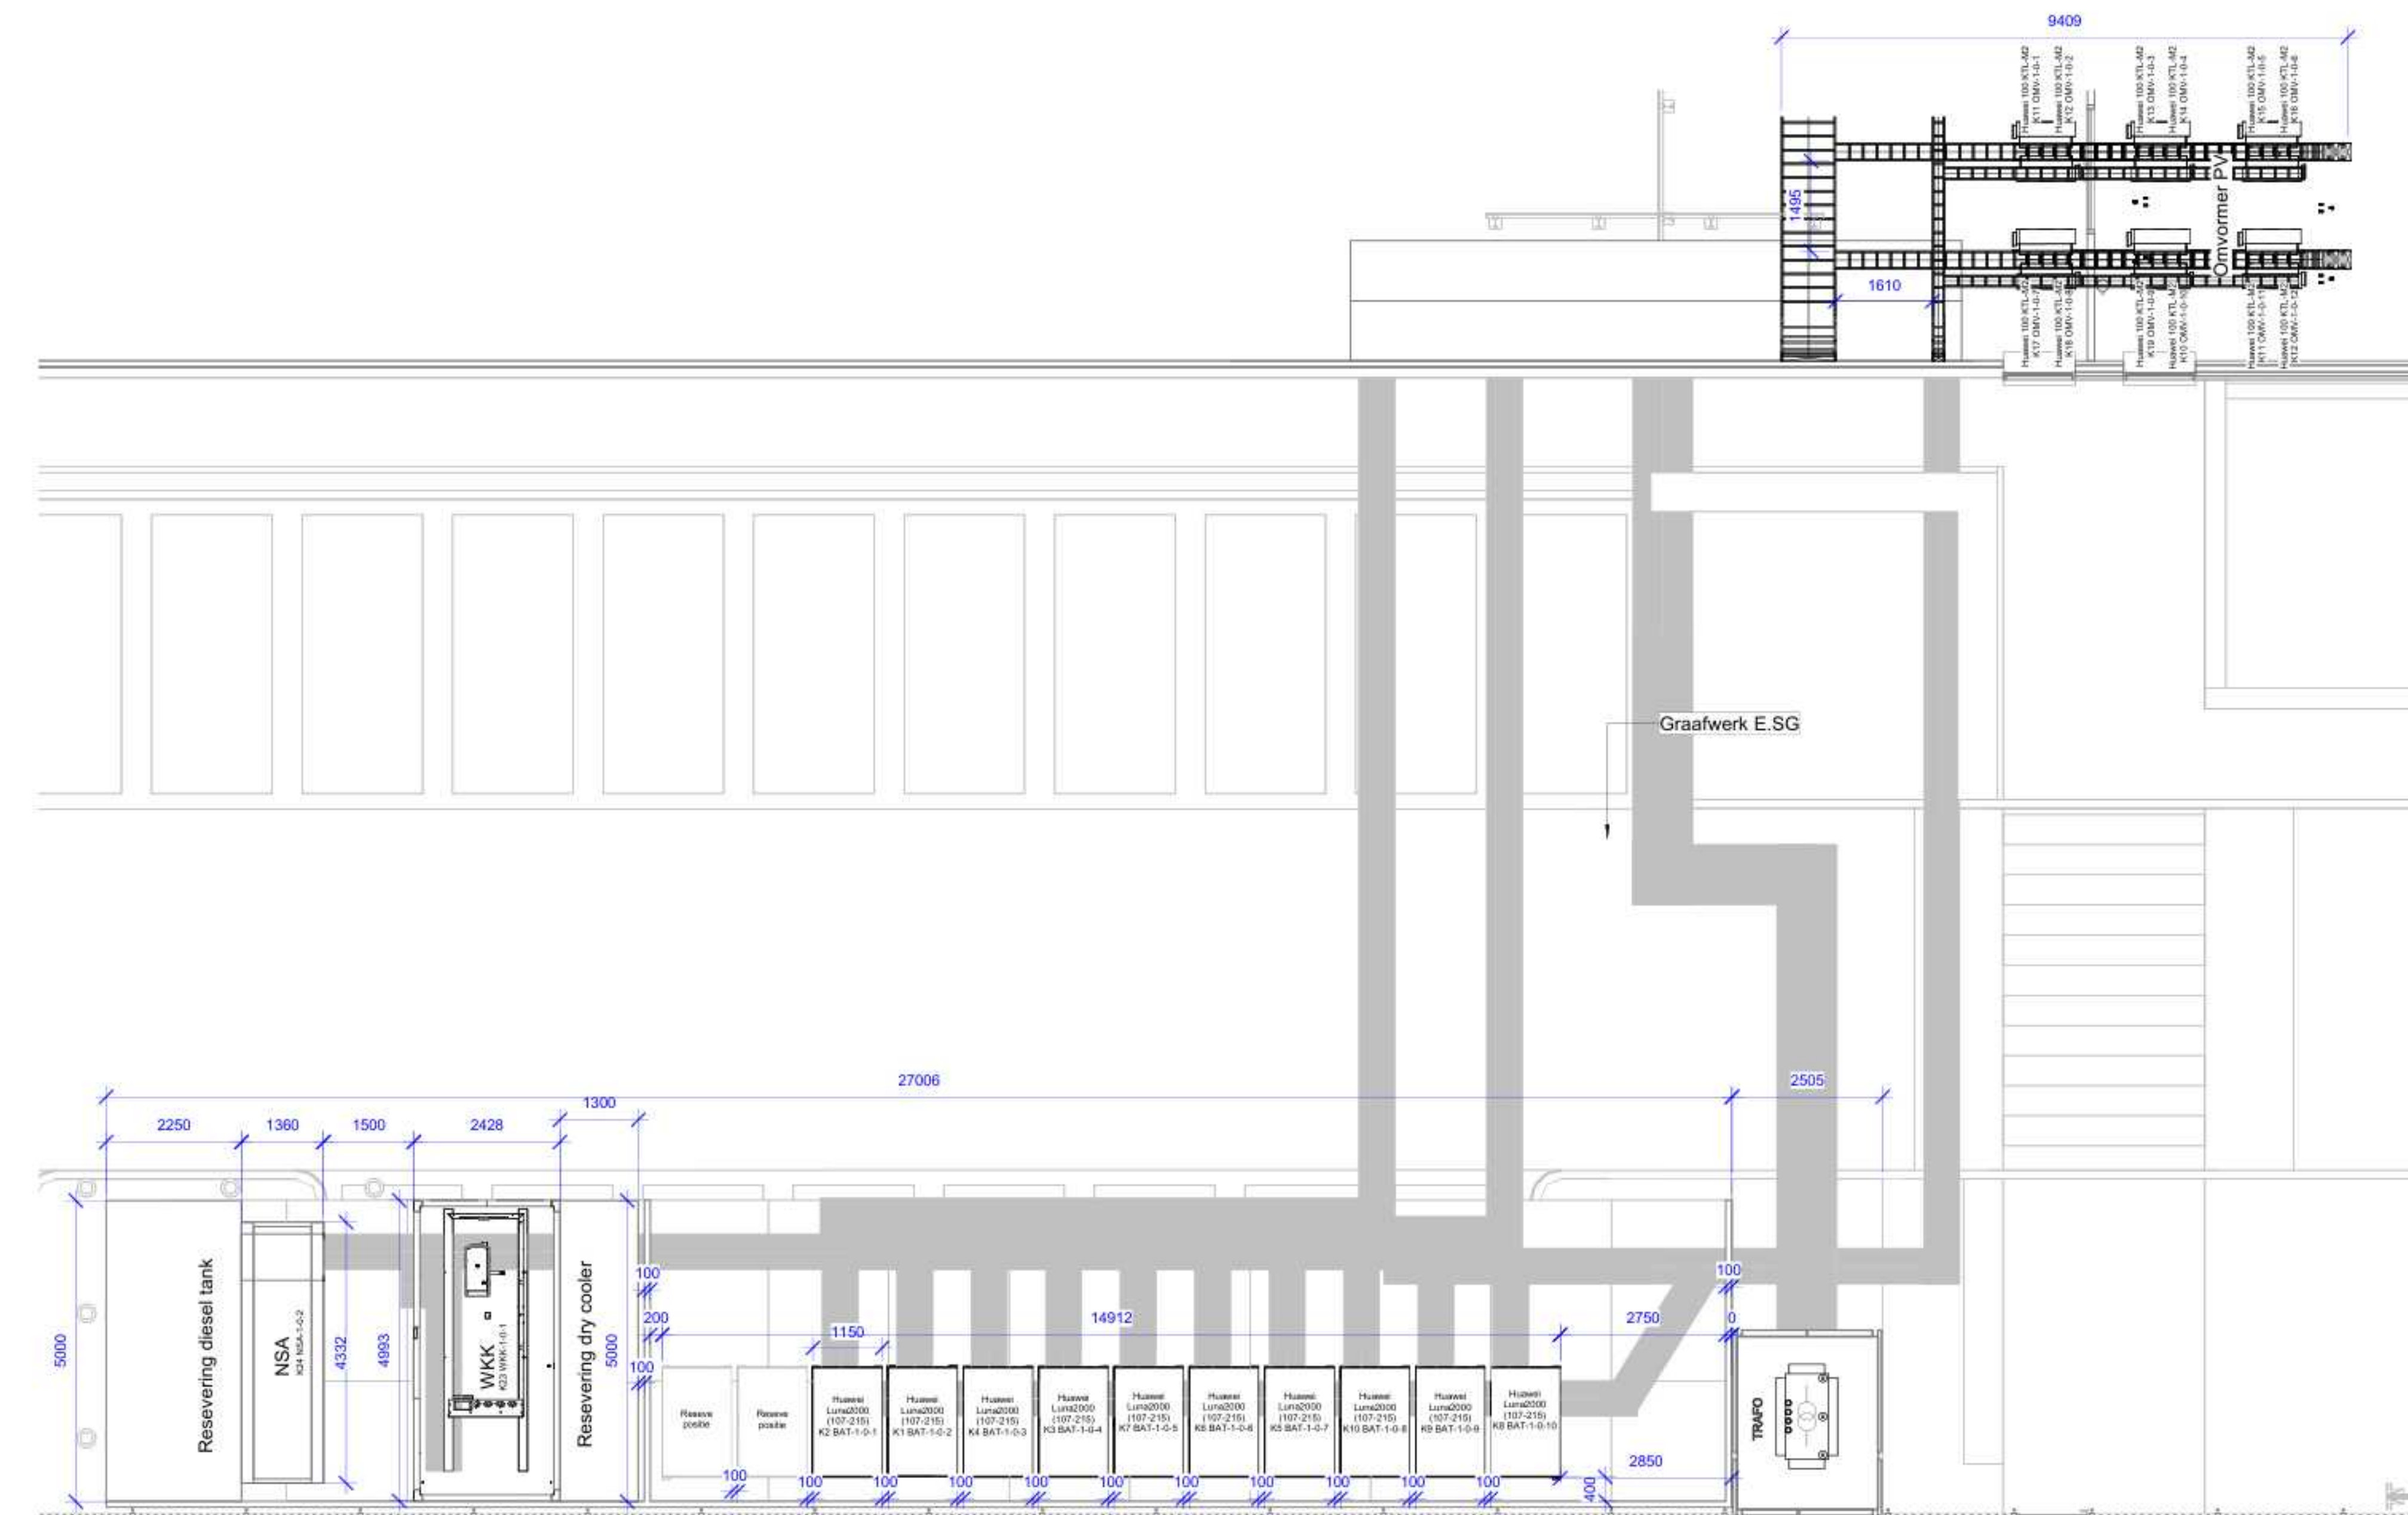
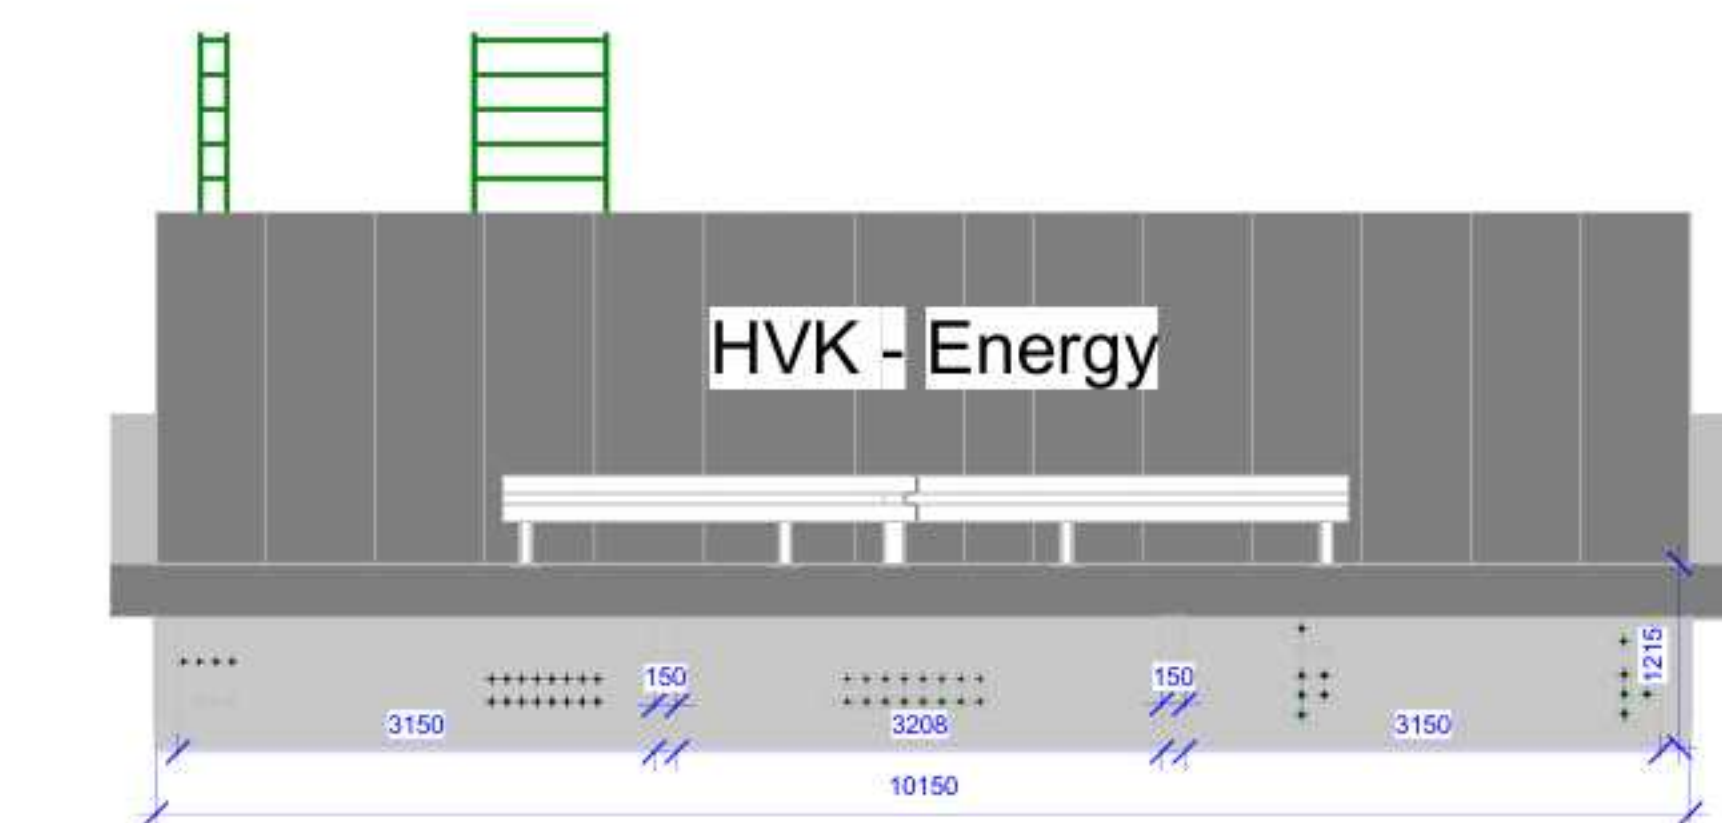
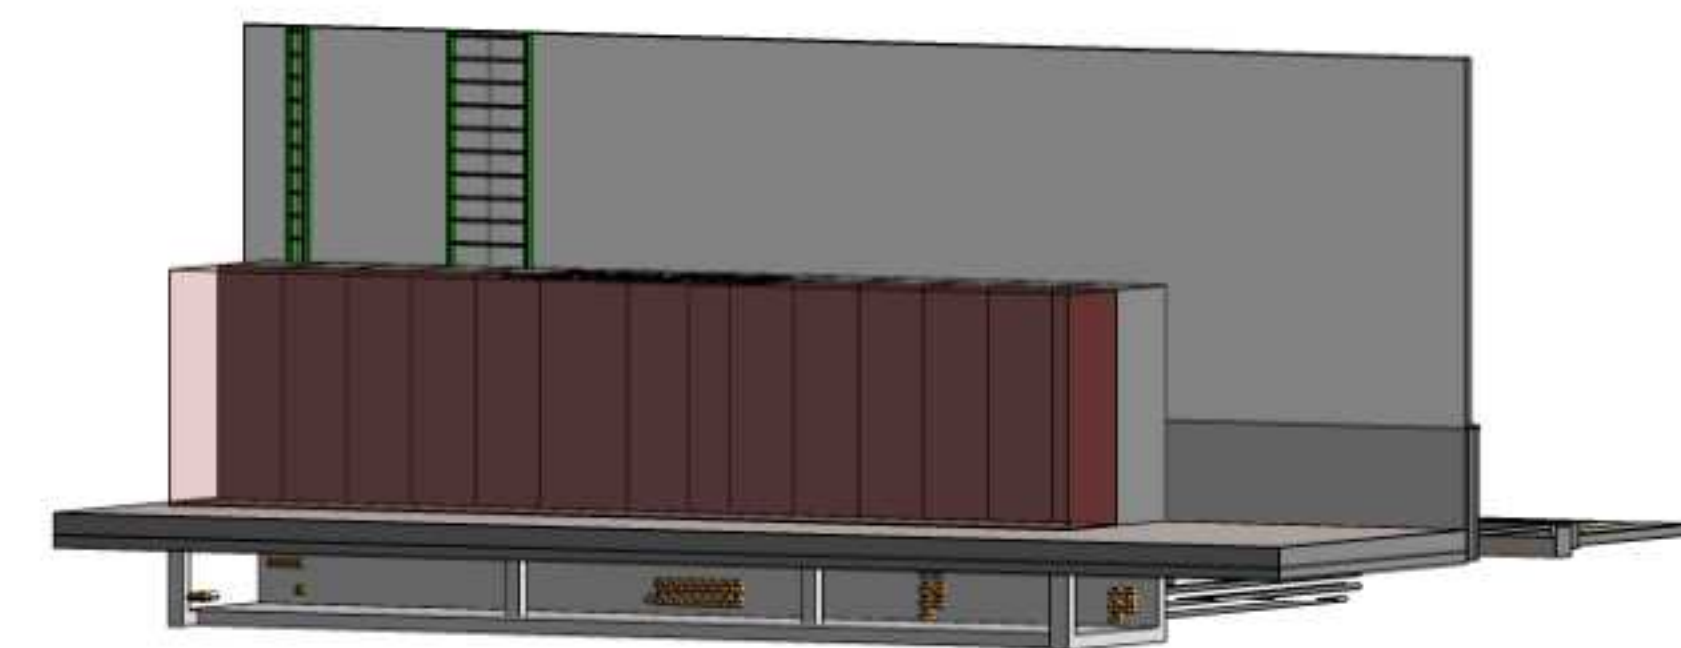
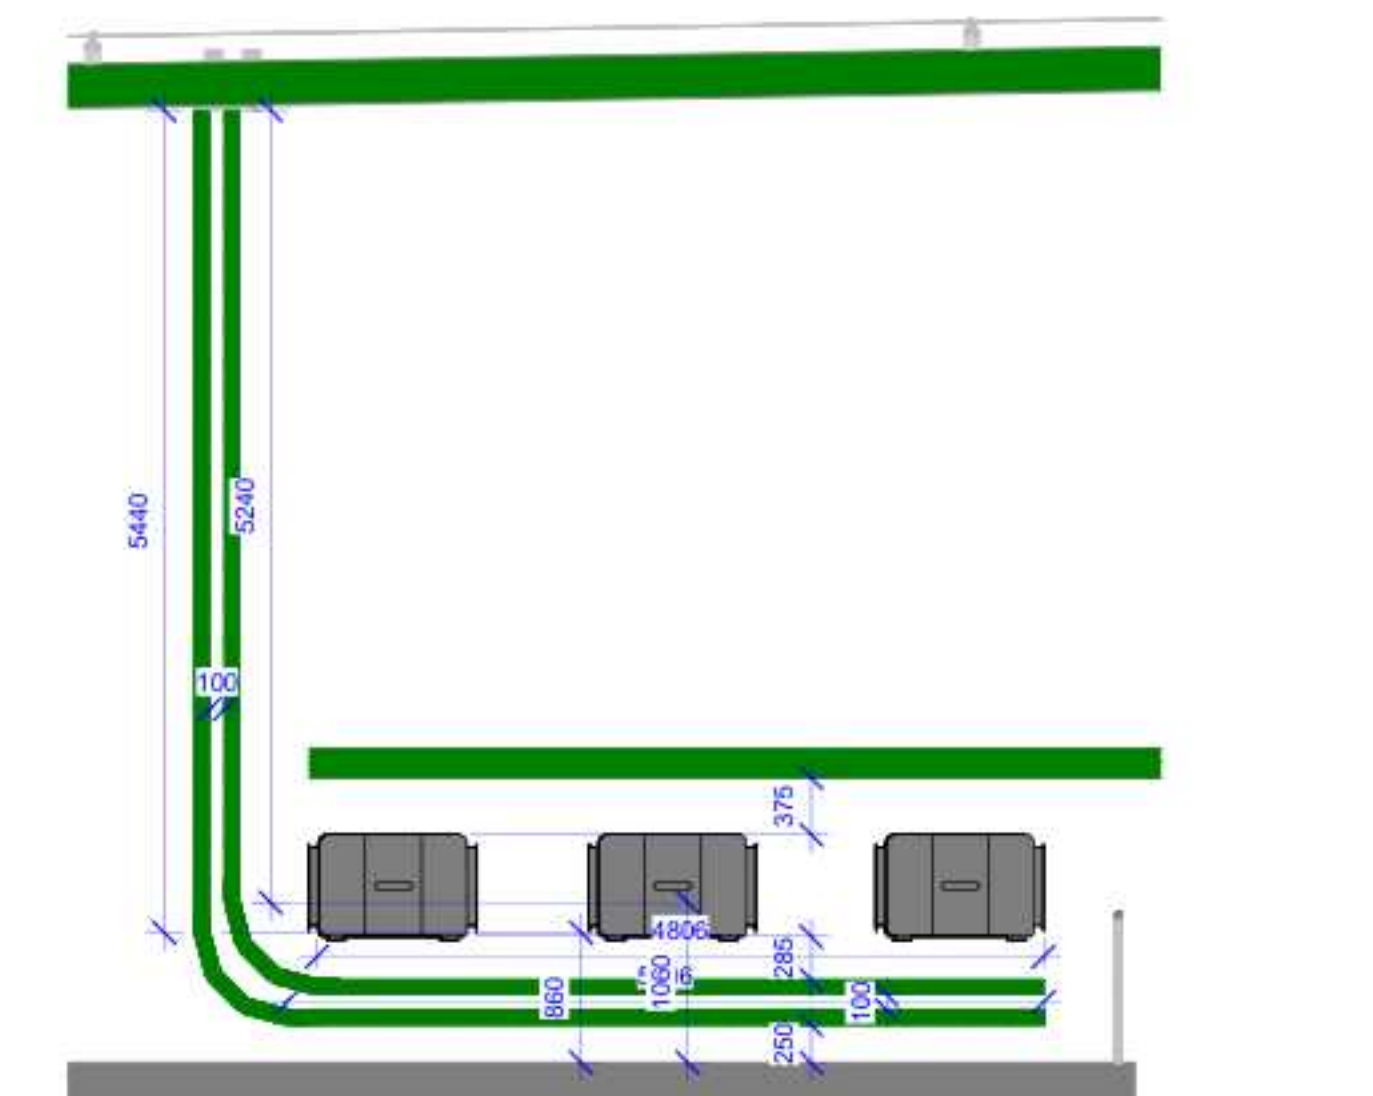
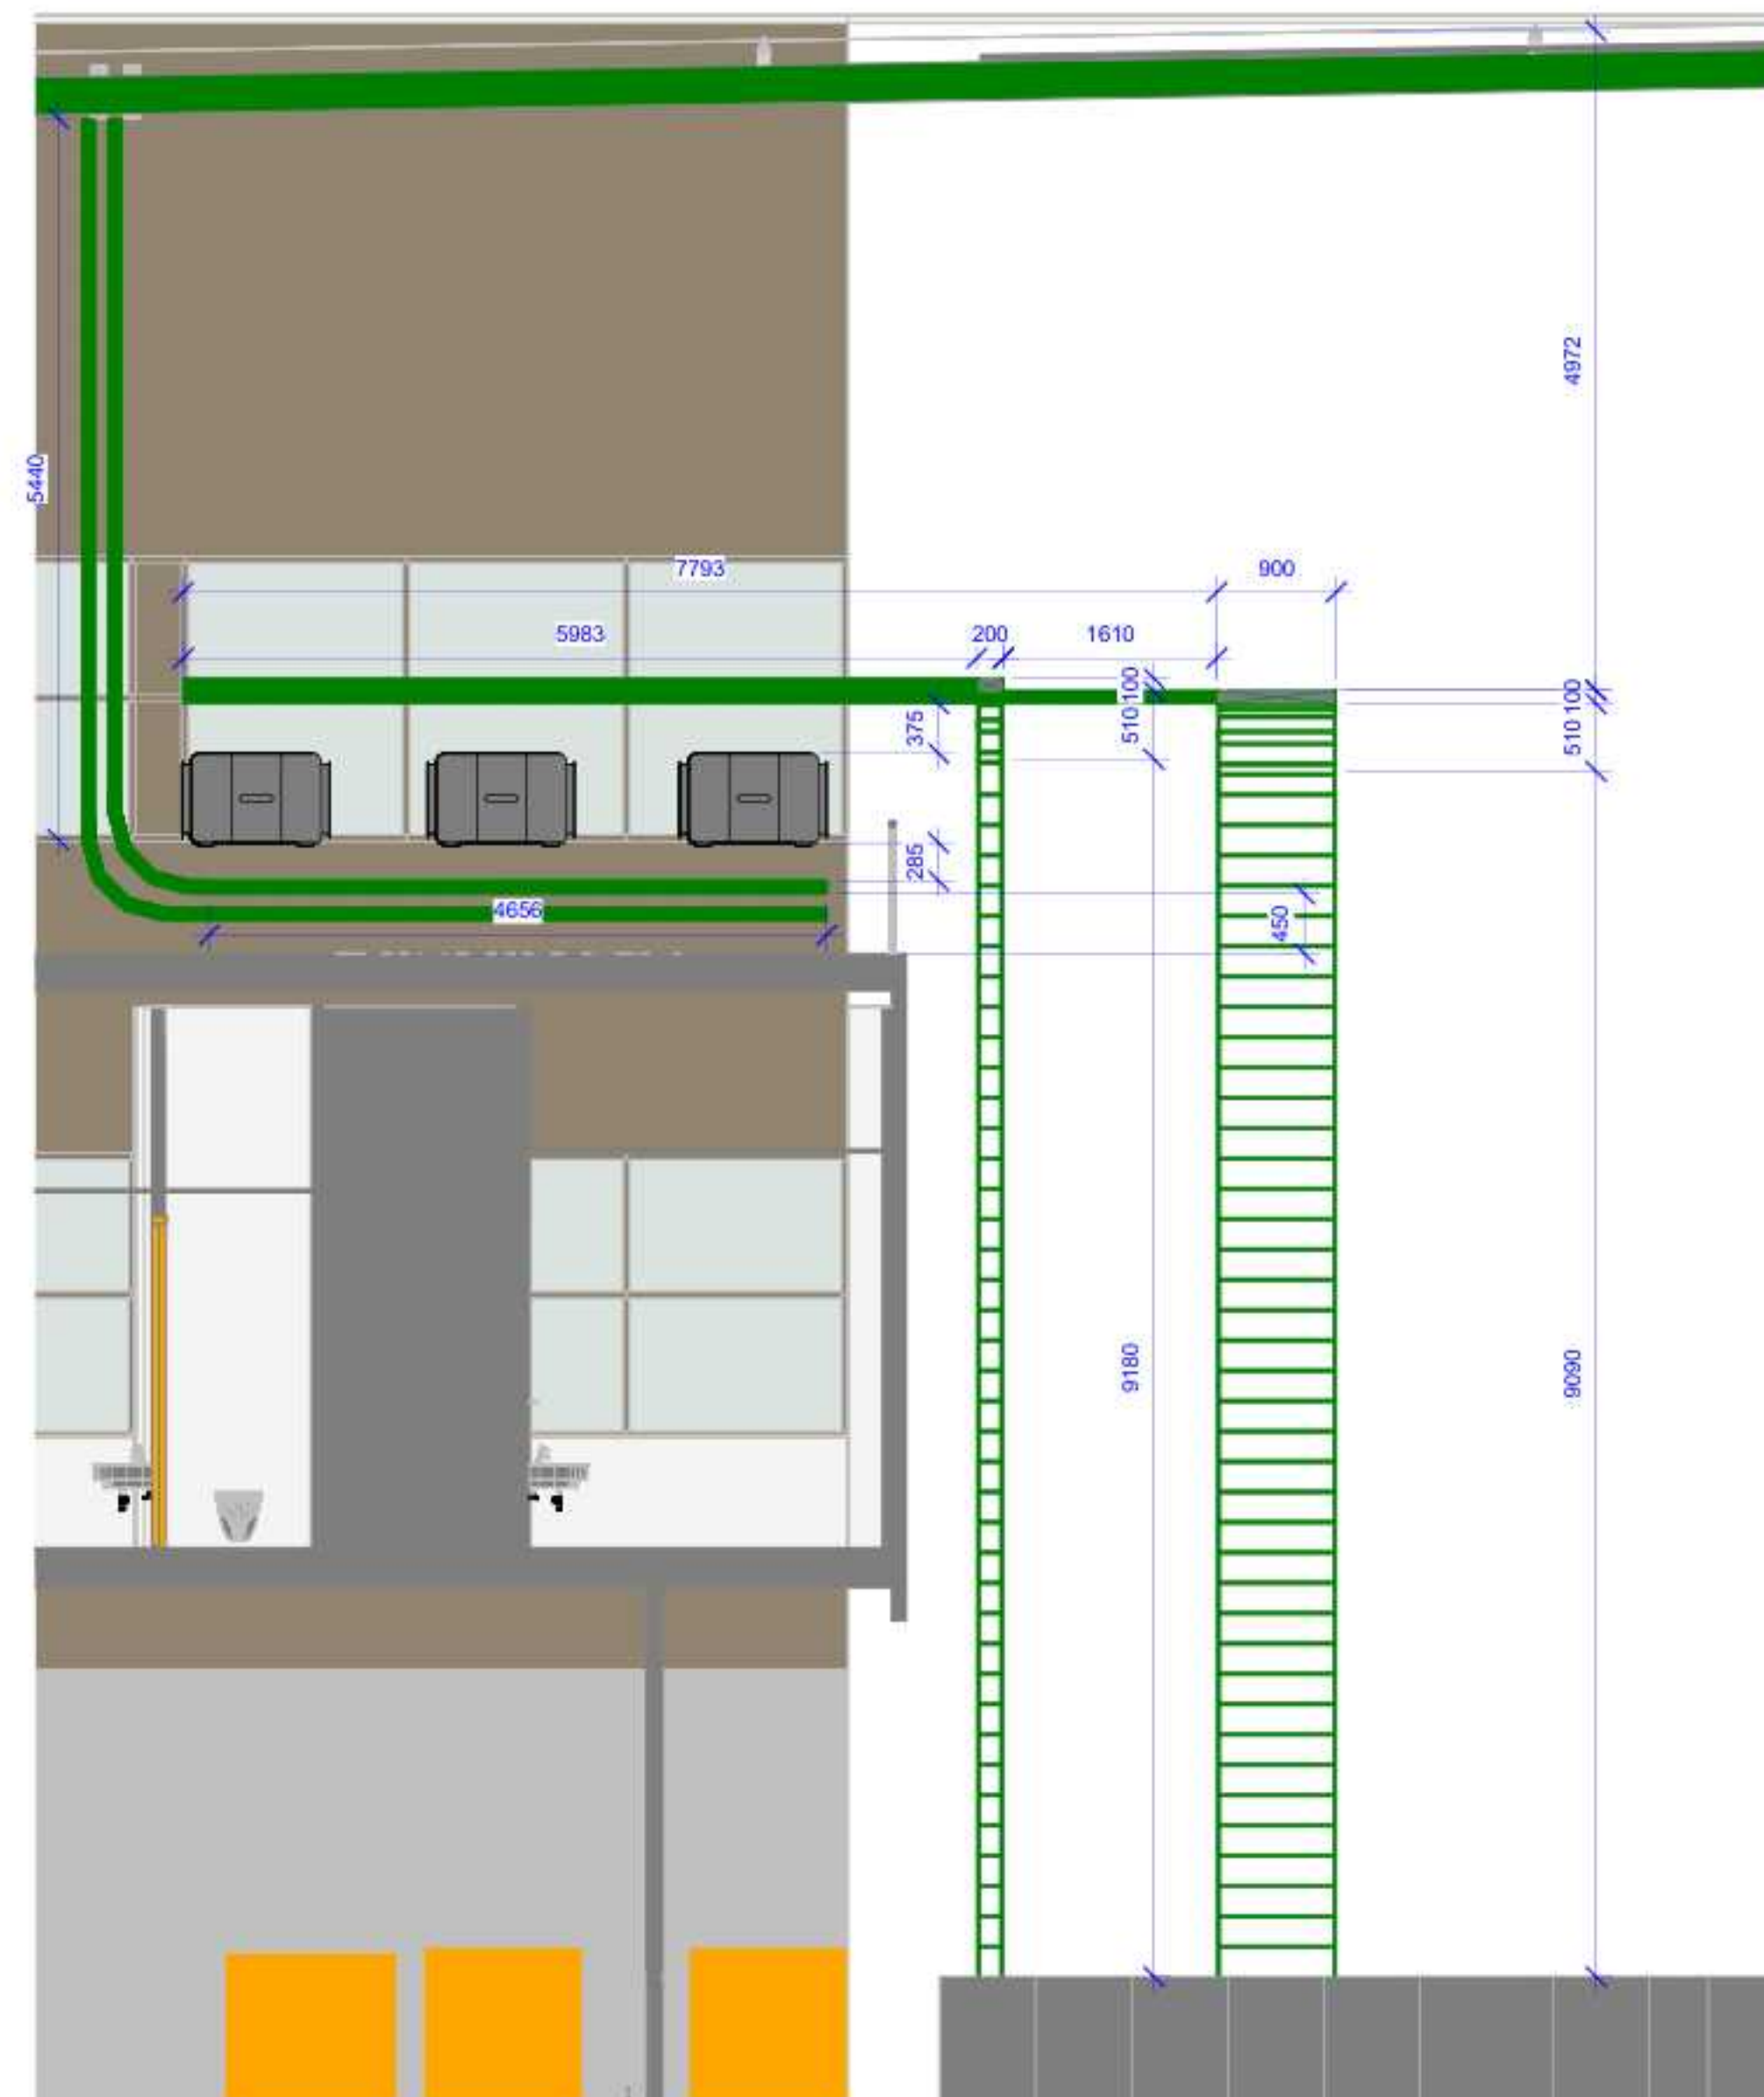
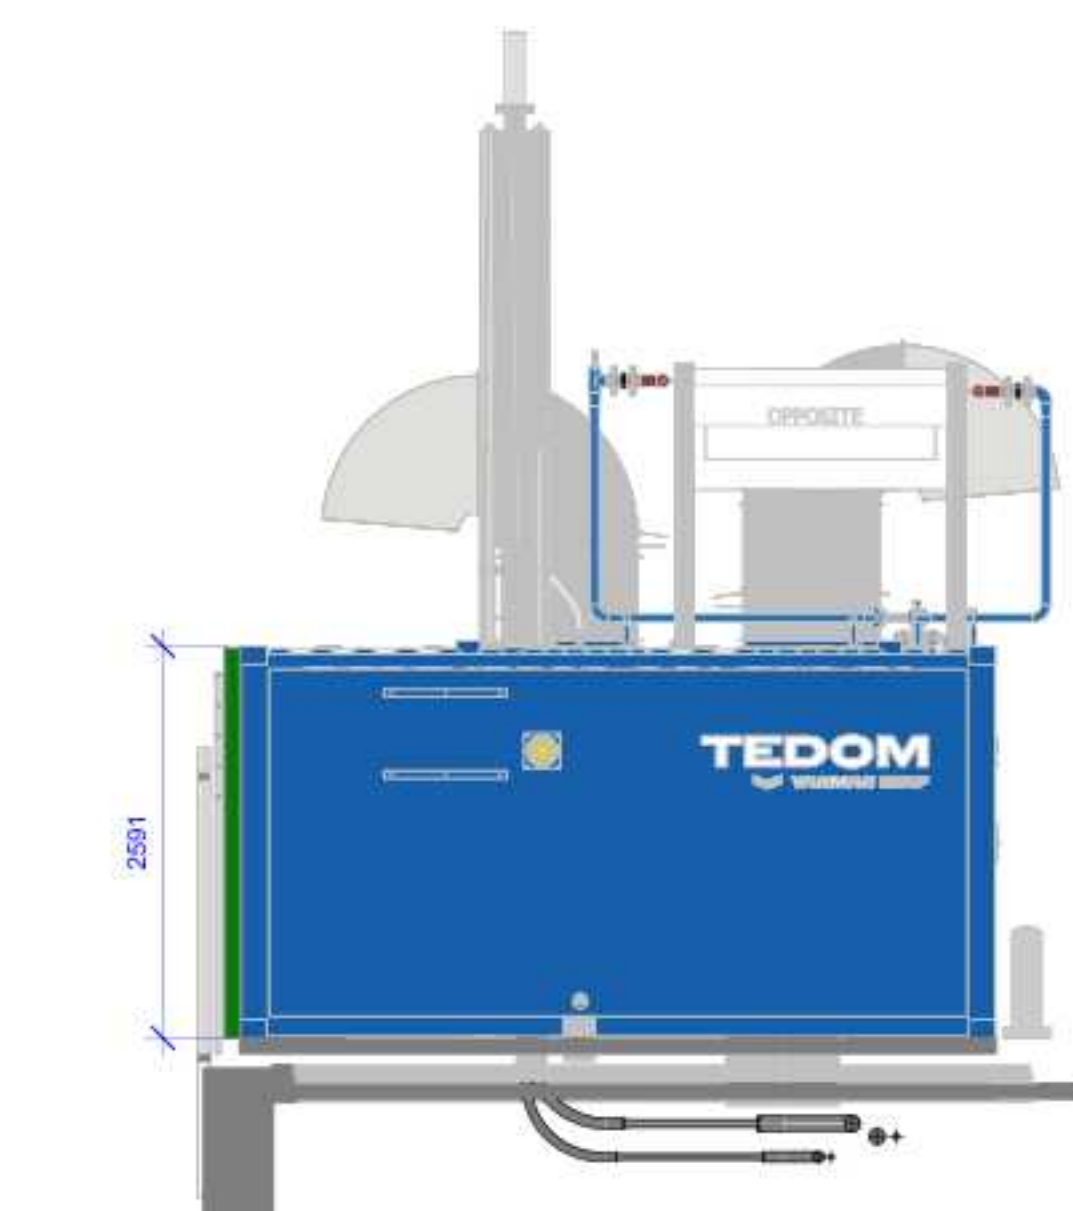
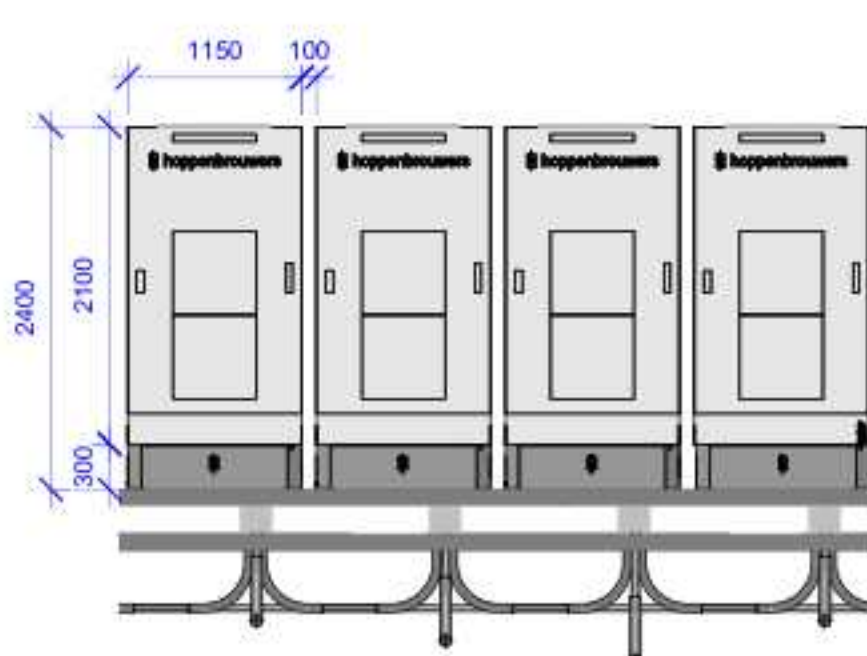
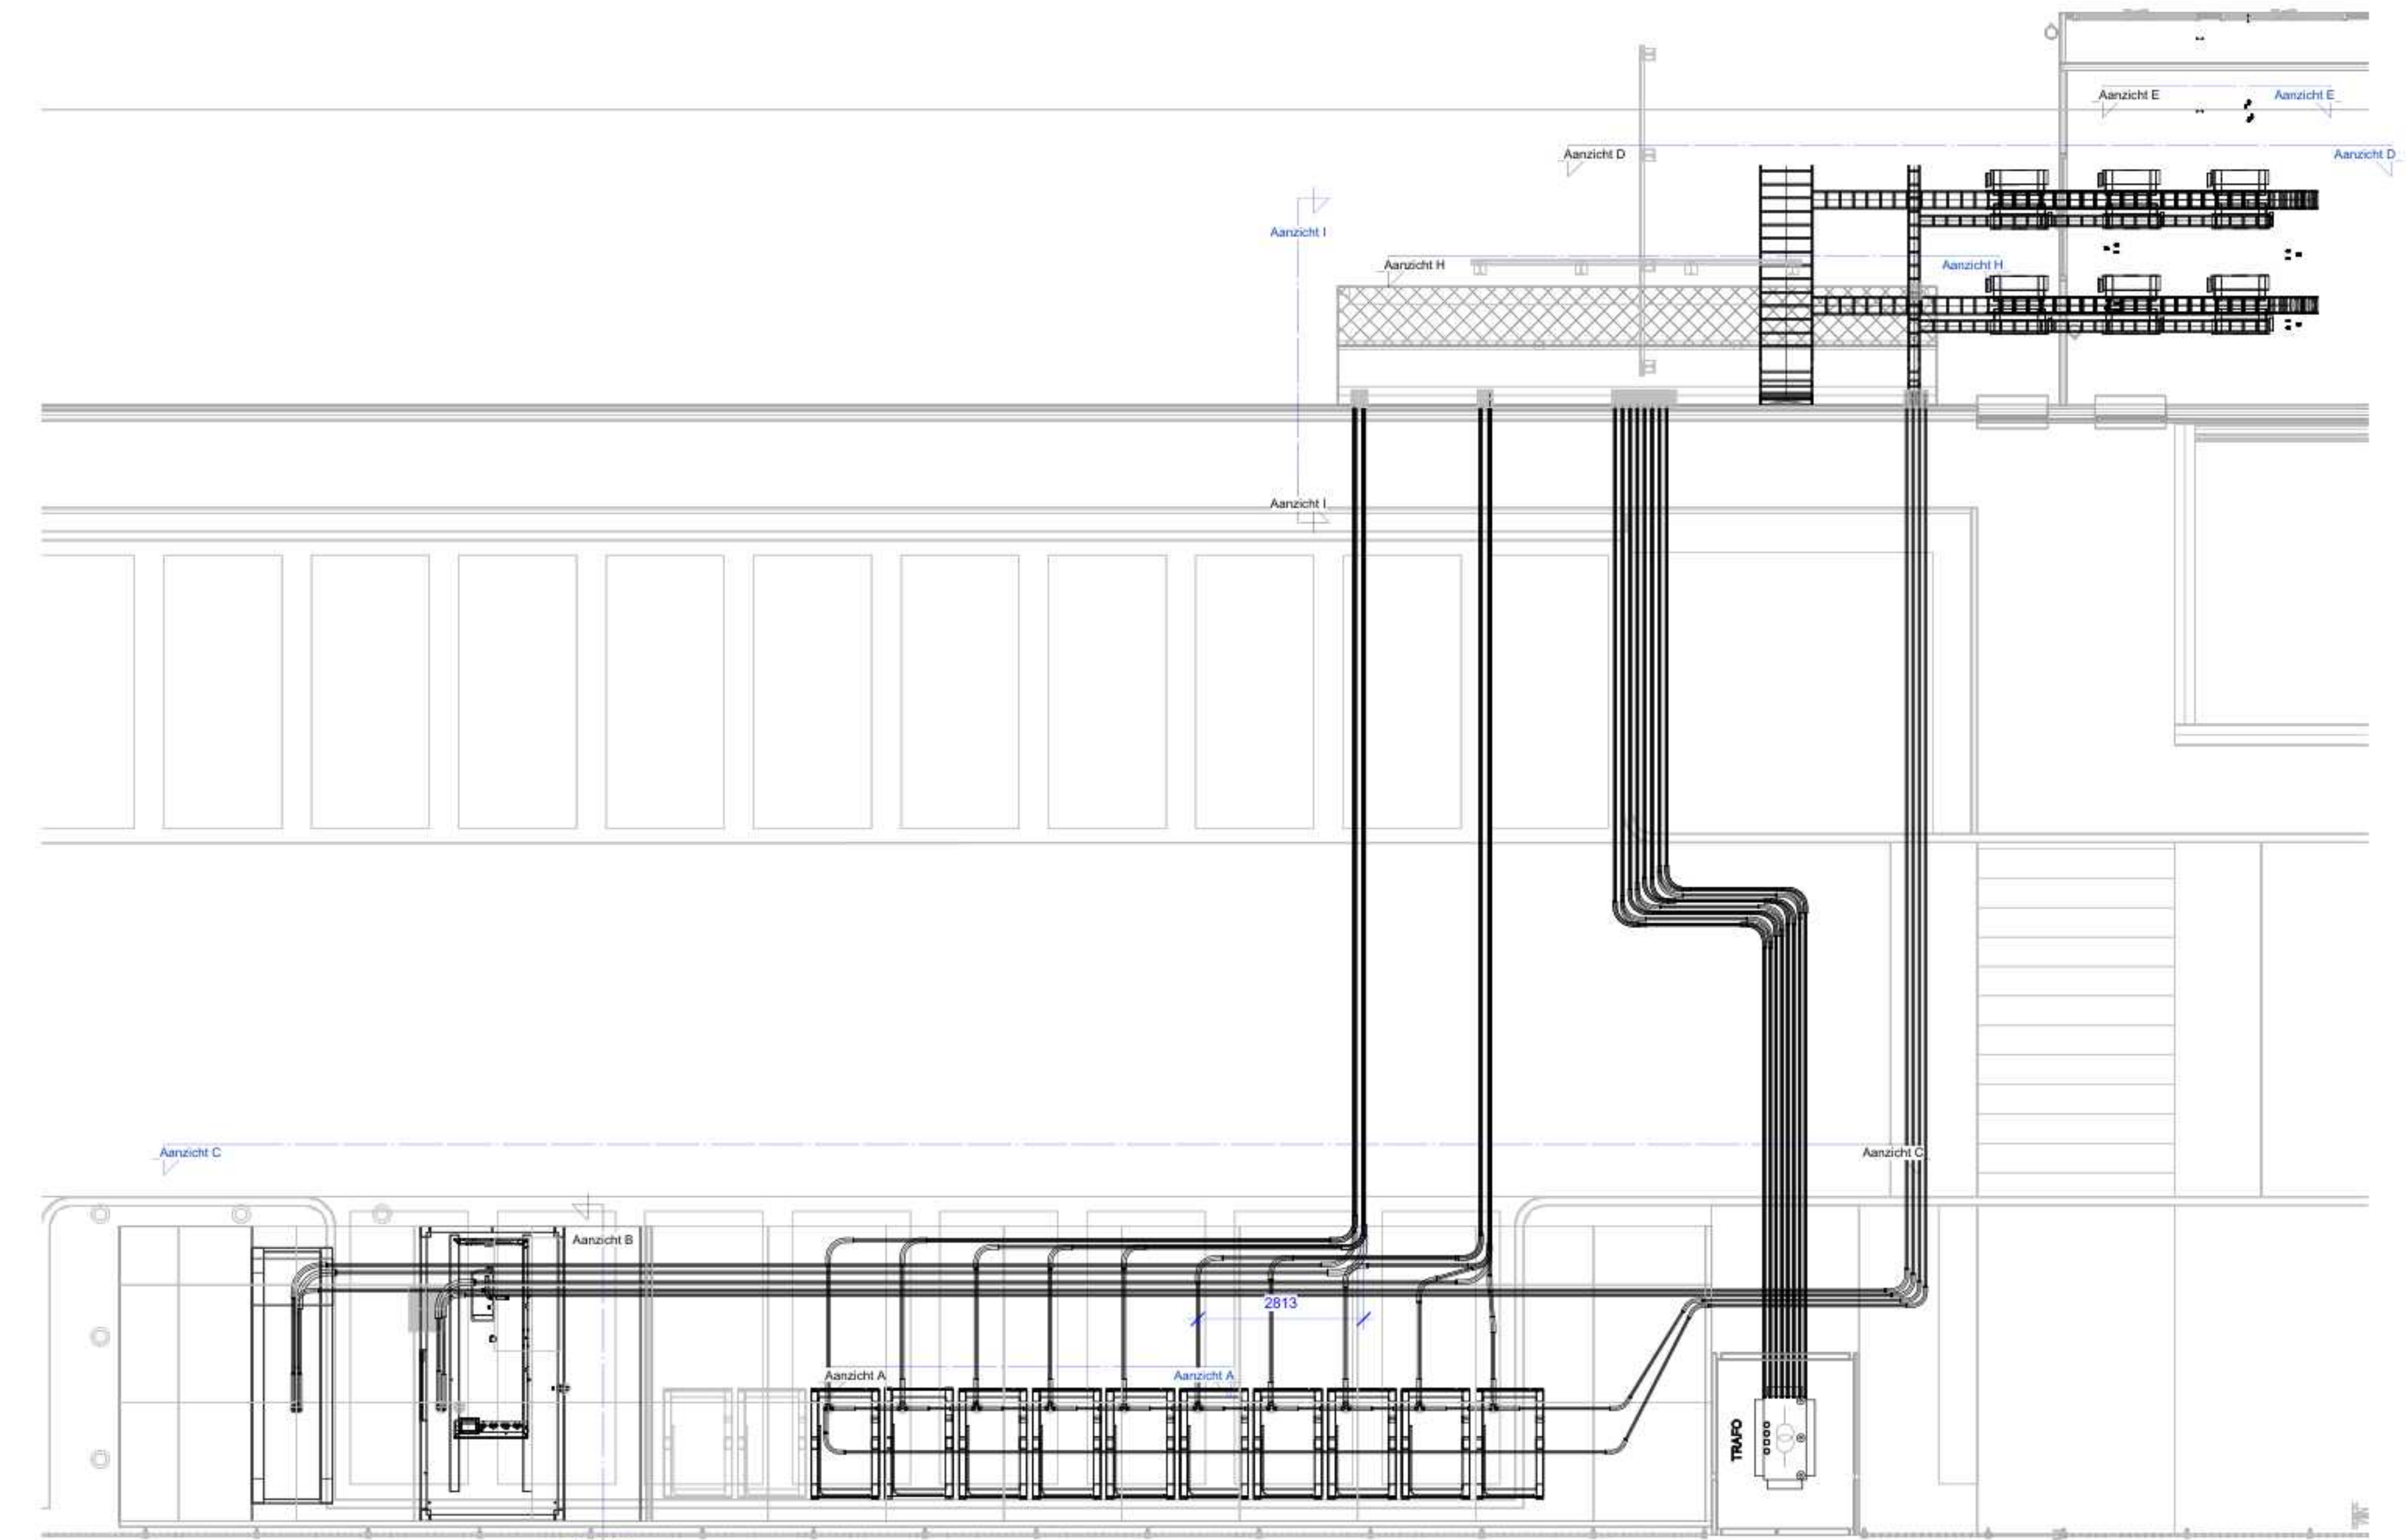
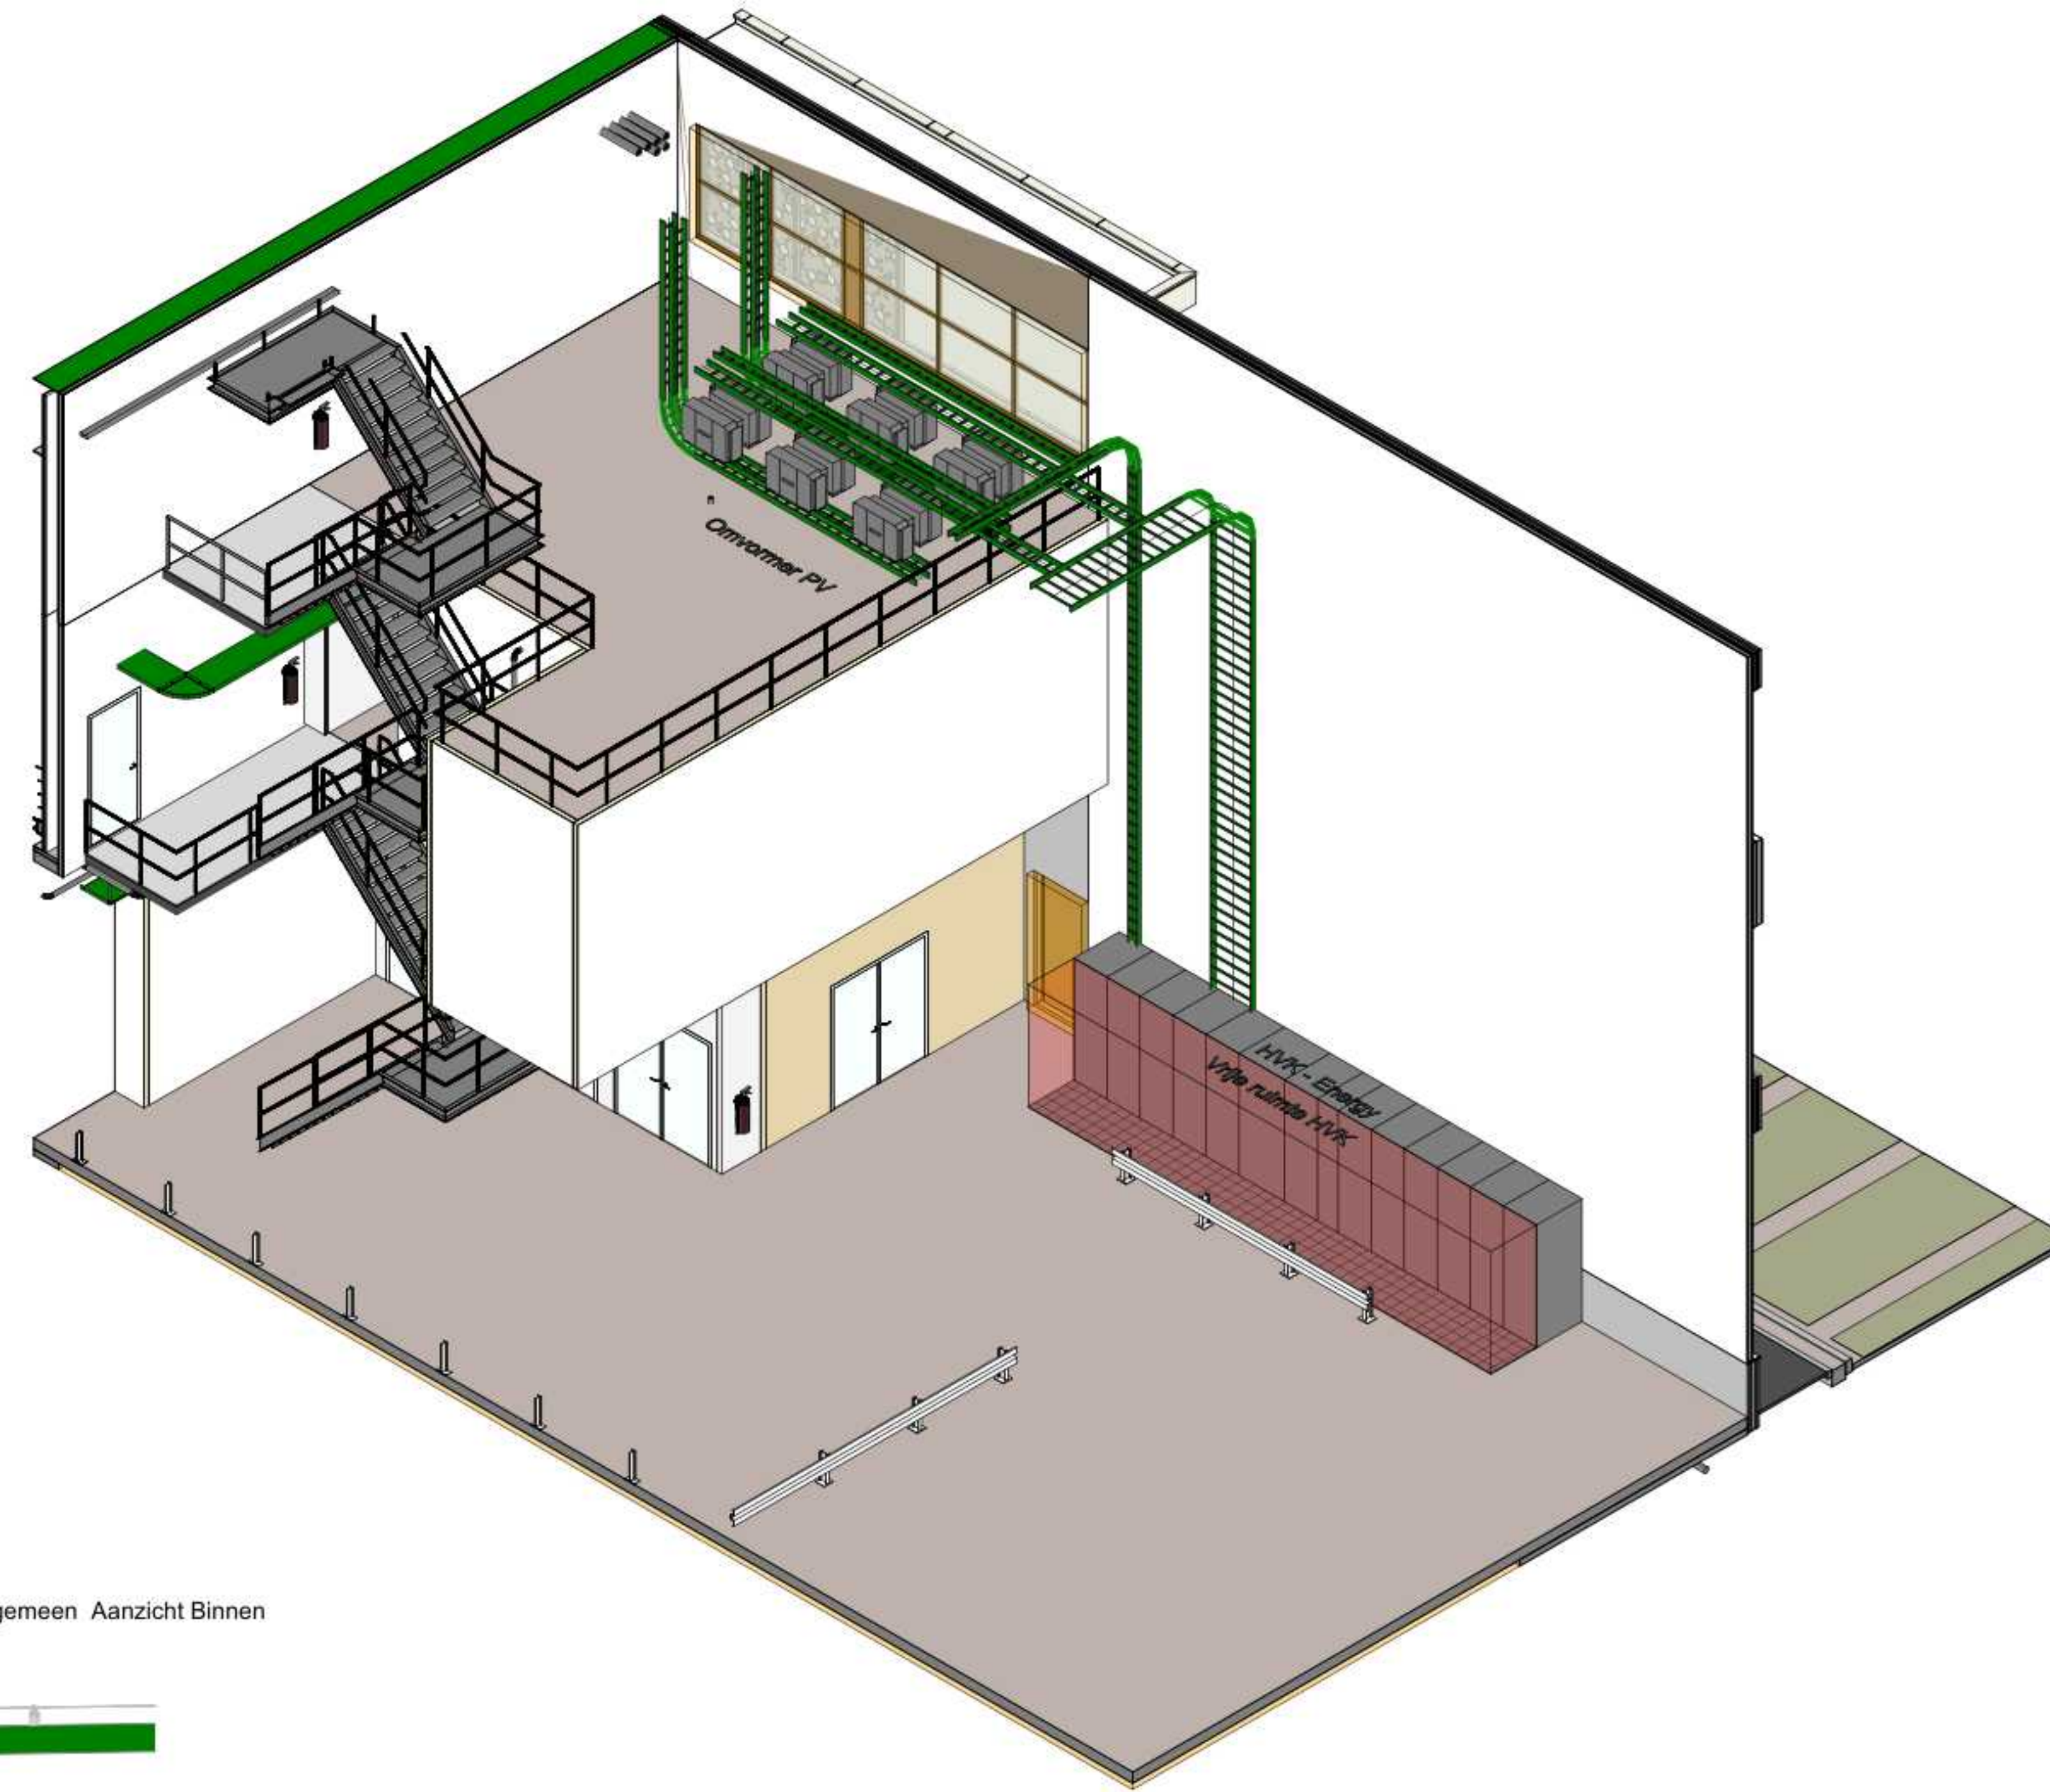


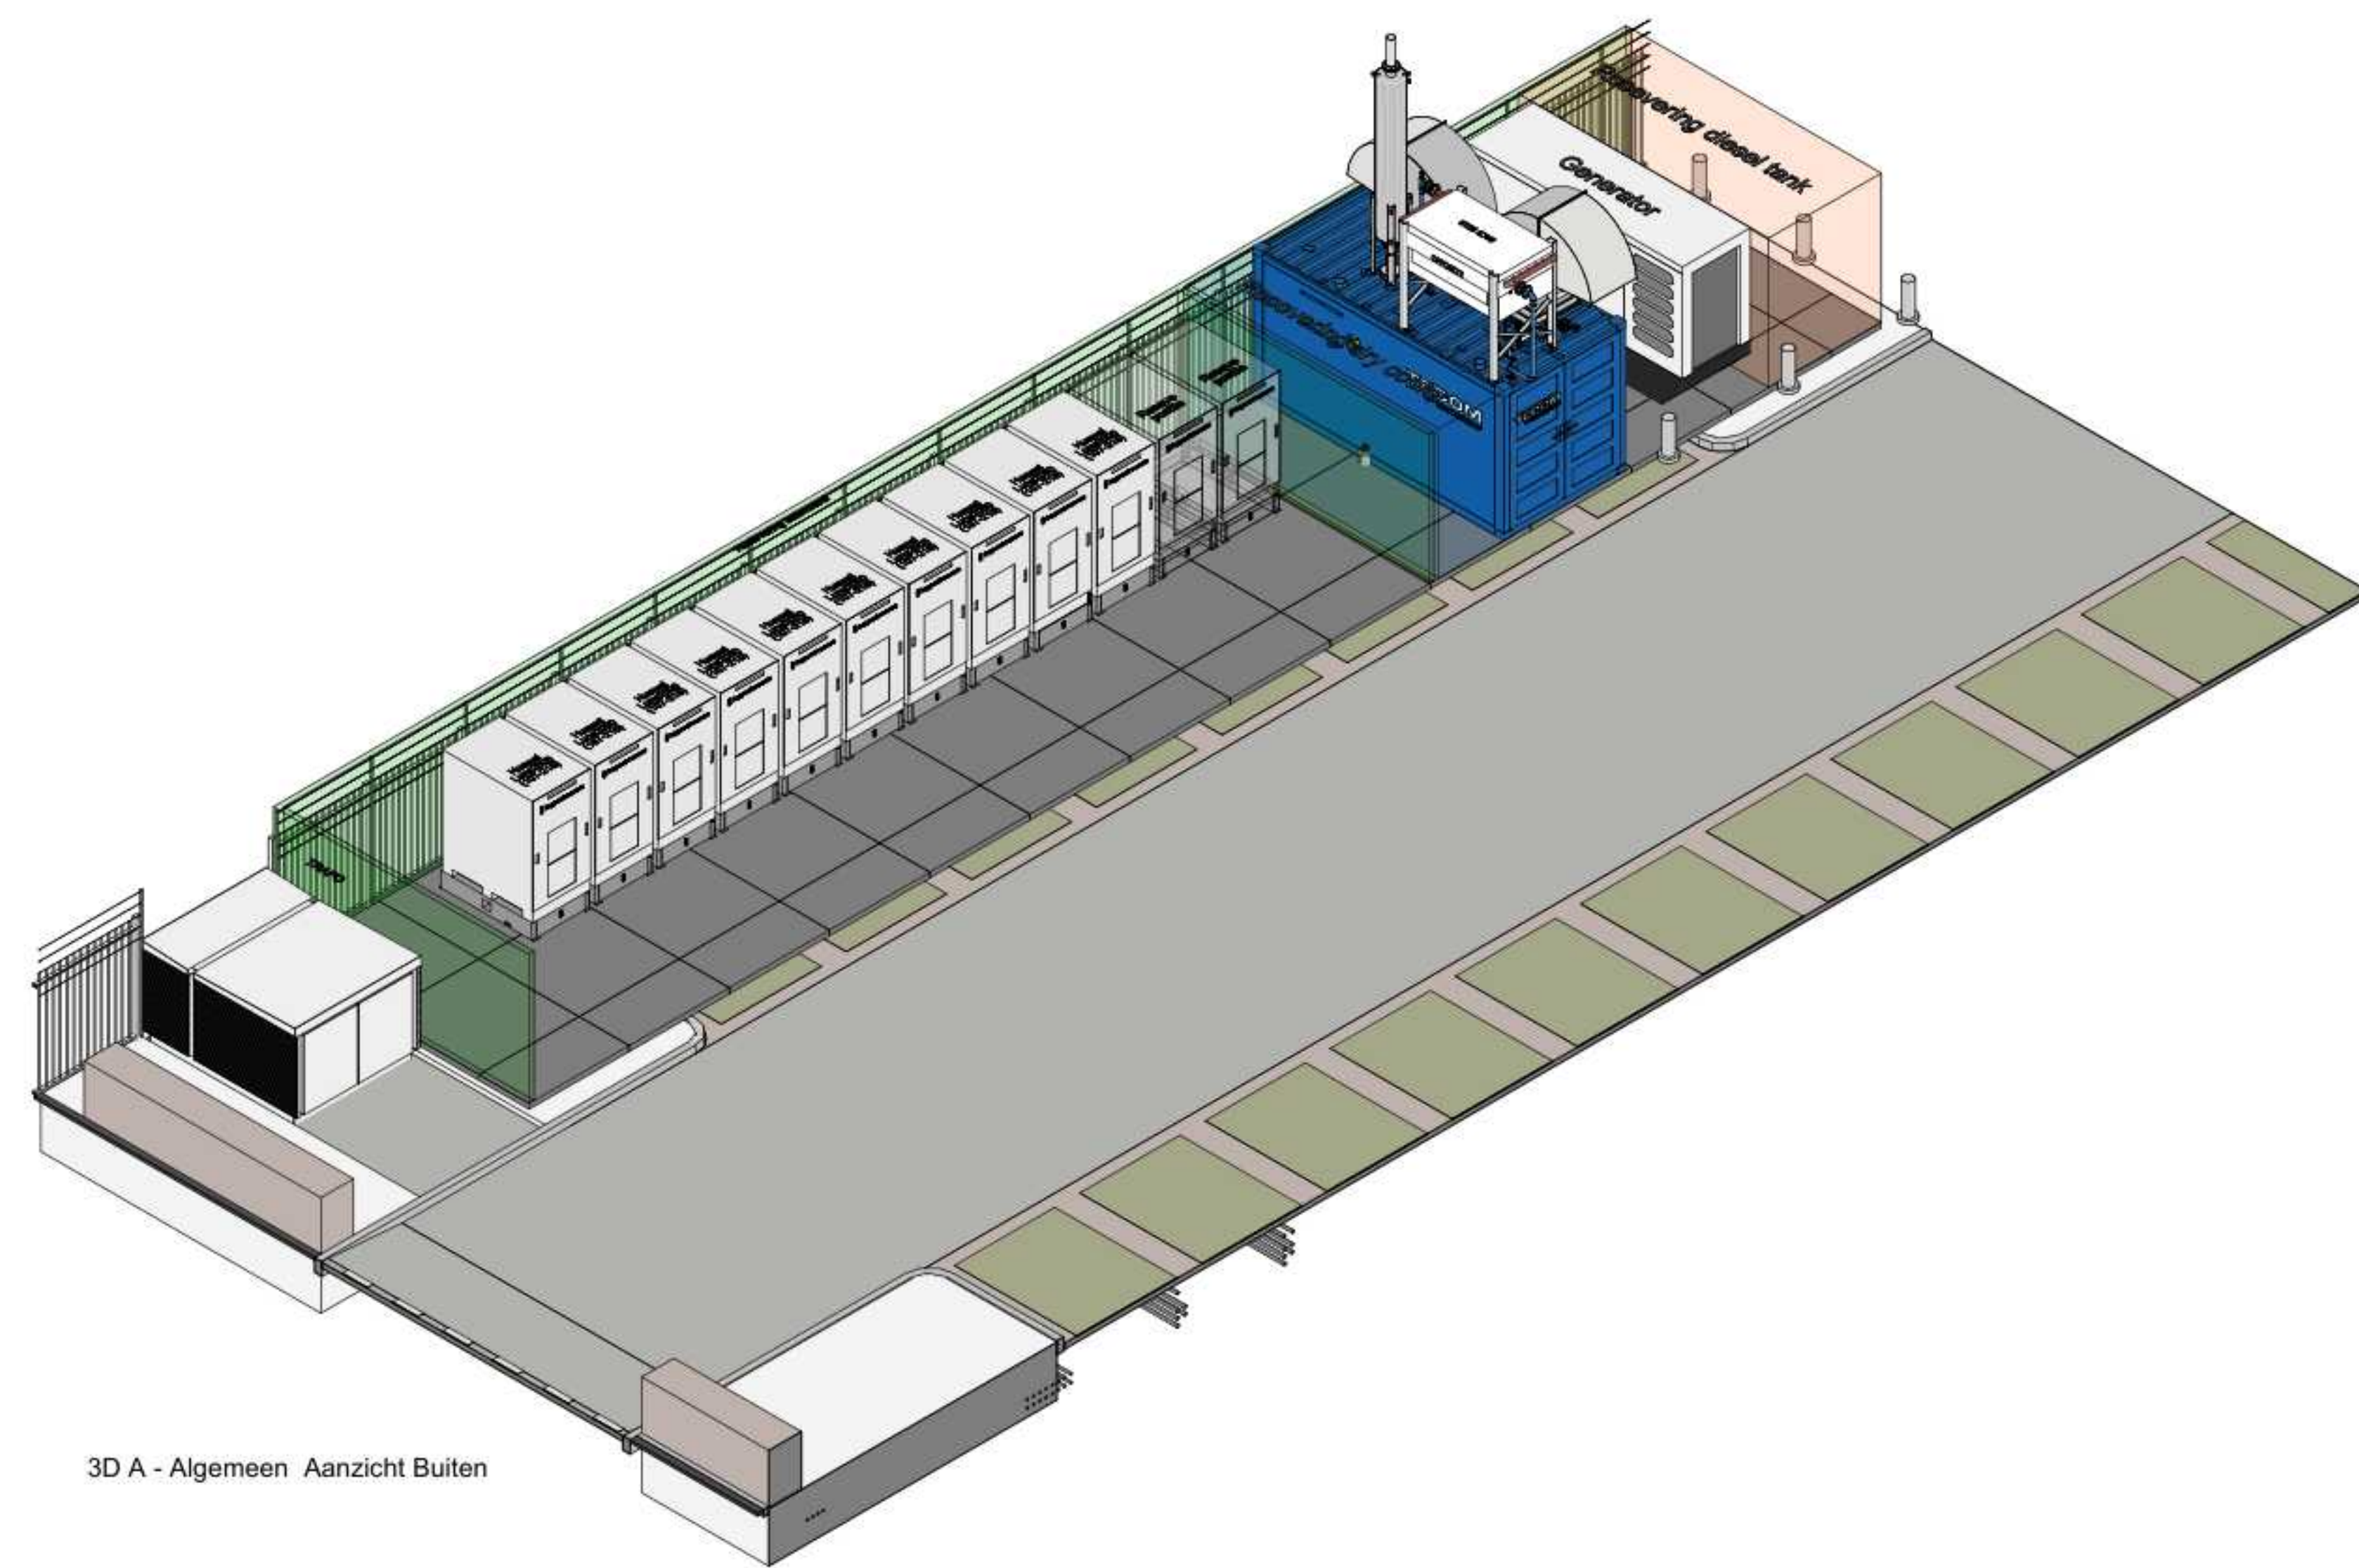


Sparing			Kabelgoot	
Aantal	Diameter	Special	Length in mm	Afmetingen in mm
11	90	Doornvoer	24196	200 mmx100 mm
4	125	Dak Doornvoer	55446	300 mmx100 mm
28	125	Doornvoer	12353	900 mmx193 mm
14	210	Stoelcranspaal		

Oranwef			
Comments	totale Lengte mm	Breedte in mm	Diepte in mm
Graafwerk Glasvezelbekabeling	250000	200	600
Graafwerk Buisen en genietingen	135150	600	600
Graafwerk Grindlaats	100000	600	600
Graafwerk Gasleiding	250000	600	1200
Graafwerk Trach	22500	1000	1200

Stekerspaat		Stekerspaat Afmetingen	
Stekerspaat	Aantal	Length in cm	Breedte in cm
Houten Stekerspaat	15	Length 200	Breedte 100
Ruimt Stekerspaat	1	Length 100	Breedte 100
Stekerspaat	29	Length 200	Breedte 100

A 20-11-2020

Na overleg 22-11-2020

08-01-2026			
Projectnaam: Dimensio Energy Hub	Opdrachtgever: Dimensio Groep		
Omschrijving: 60 Algemeen	Adres: Brigitten 2, 1358CE		