
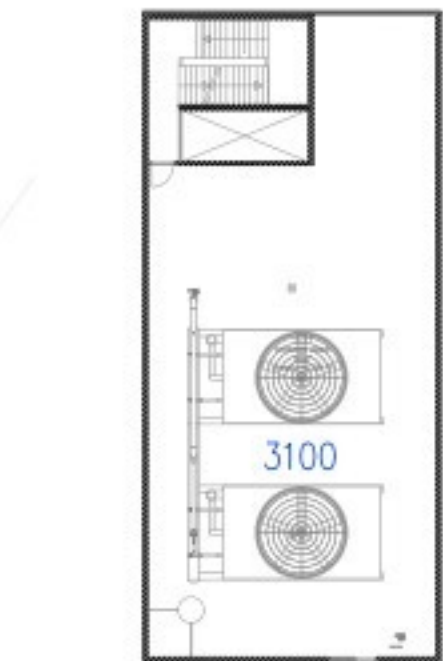


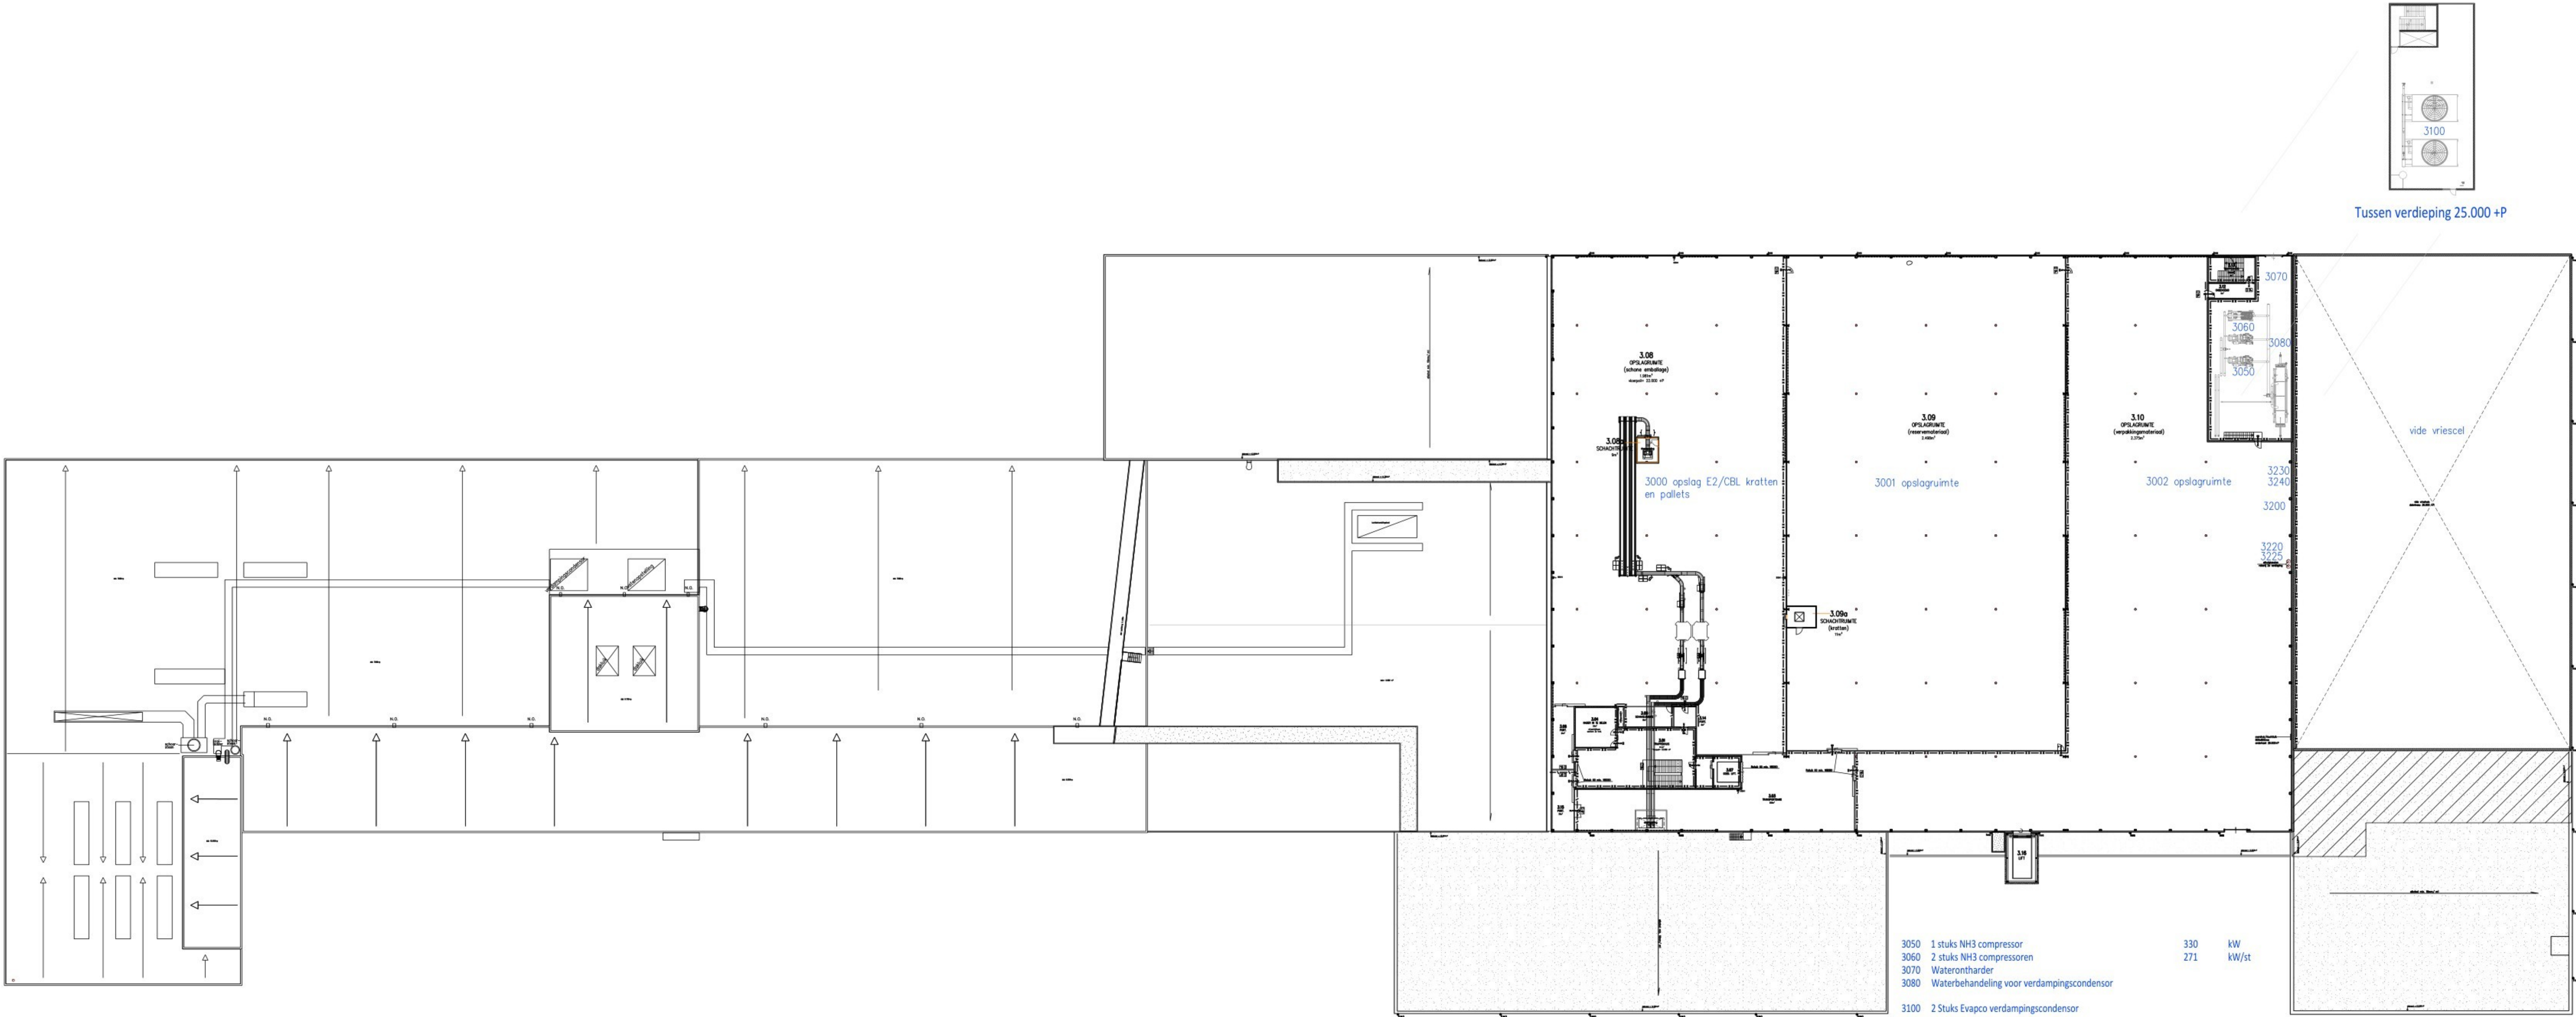

Tussen verdieping 25.000 +P

vide vriescel

3050	1 stuks NH3 compressor	330	kW
3060	2 stuks NH3 compressoren	271	kW/st
3070	Waterontharder		
3080	Waterbehandeling voor verdampingscondensor		
3100	2 Stuks Evapco verdampingscondensor		
3200	Thermische olieketel t.b.v. bakoven (gemiddelde belasting)	255	kWth
3220	Luchtwater voor afzuiging bakoven		
3225	Afsuigventilator achter luchtwater (ca 400 m³/h)		
3230	IBC container met Clenebrite voor luchtwater		
3240	IBC container met Flowcan voor luchtwater		

