


BIJLAGE 2
PGS 15 opslagvoorzieningen

Bij Teijin Aramid zijn een aantal opslagvoorzieningen aanwezig die vallen onder PGS 15, opslag van verpakte gevaarlijke stoffen.

In de onderstaande tabel zijn deze opslagvoorzieningen beschreven en in de bijgevoegde tekening 3.100.130 is de plaats van de verschillende opslagplaatsen op het terrein van Teijin Aramid weergegeven.

Opslag- voorziening *	Locatie	Inpandig/ uitpandig	Maximale hoeveelheid	ADR- klasse.	Toelichting
Brandveiligheidsopslagkasten					
1	Laboratorium spinbedrijf	Inpandig	150 liter	Divers	
2	Laboratorium spinbedrijf	Inpandig	250 liter	2	2 gasflessen argon/methaan
3	Technische dienst spinbedrijf	Inpandig	250 liter	Divers	
4	Technische dienst nabewerking	Inpandig	250 liter	Divers	
5	Vervallen				
Opslagplaatsen gasflessen					
6	Advanced Spinning	Uitpandig	<2.500 liter	2	Diverse gassen, o.a. propaan, zuurstof en acetyleen
7	Laboratorium spinbedrijf	Uitpandig	<2.500 liter	2	Diverse gassen, o.a. argon/methaan
8	Technische dienst nabewerking	Uitpandig	<2.500 liter	2	Diverse gassen, o.a. propaan, zuurstof en acetyleen
9	Blauwe vaten terrein	Uitpandig	<2.500 liter	2	Diverse gassen, o.a. freon R507 en ammoniak
10	Laboratorium nabewerking	Uitpandig	<2.500 liter	2	Diverse gassen
Opslagkasten t.b.v. opslag kleiner dan 10 ton					
11	Blauwe vaten terrein	Uitpandig	<10 ton	3	
12	Blauwe vaten terrein	Uitpandig	<10 ton per kast	8 en 9	
13	Zuidzijde D/E-Indampinstallaties	Uitpandig	<10 ton	8 en 9	
Opslagplaatsen t.b.v. opslag groter dan 10 ton					
14	Opslag naast koeltorens	Uitpandig	>10 ton	8 en 9	Algemene opslag
15	Westzijde Spingebouw 2	Uitpandig	>10 ton	8 en 9	Algemene opslag
16	Kelder Spingebouw 2	Inpandig	>10 ton	8	IBC's met 100% zwavelzuur
17	Noordzijde Spingebouw 1	Uitpandig	>10 ton	8	Vaten met spinoplossing
18	Noordzijde Spingebouw 1	Uitpandig	>10 ton	8	Lege Lermervaten
19	Noordzijde Advanced spinning	Uitpandig	>10 ton	8	Volle Lermervaten
20	Inzetmateriaal Advanced Spinning	Uitpandig	>10 ton	8	Vaten met spinoplossing
21	Blauwe vaten terrein	Uitpandig	>10 ton	8	Vaten met spinoplossing en vaten met gevaarlijk afval
22	Opslag PPTA in Garenhal Zuid	Inpandig	> 10 ton	-	Octabins met PPTA

* Zie tekening 3.100.130

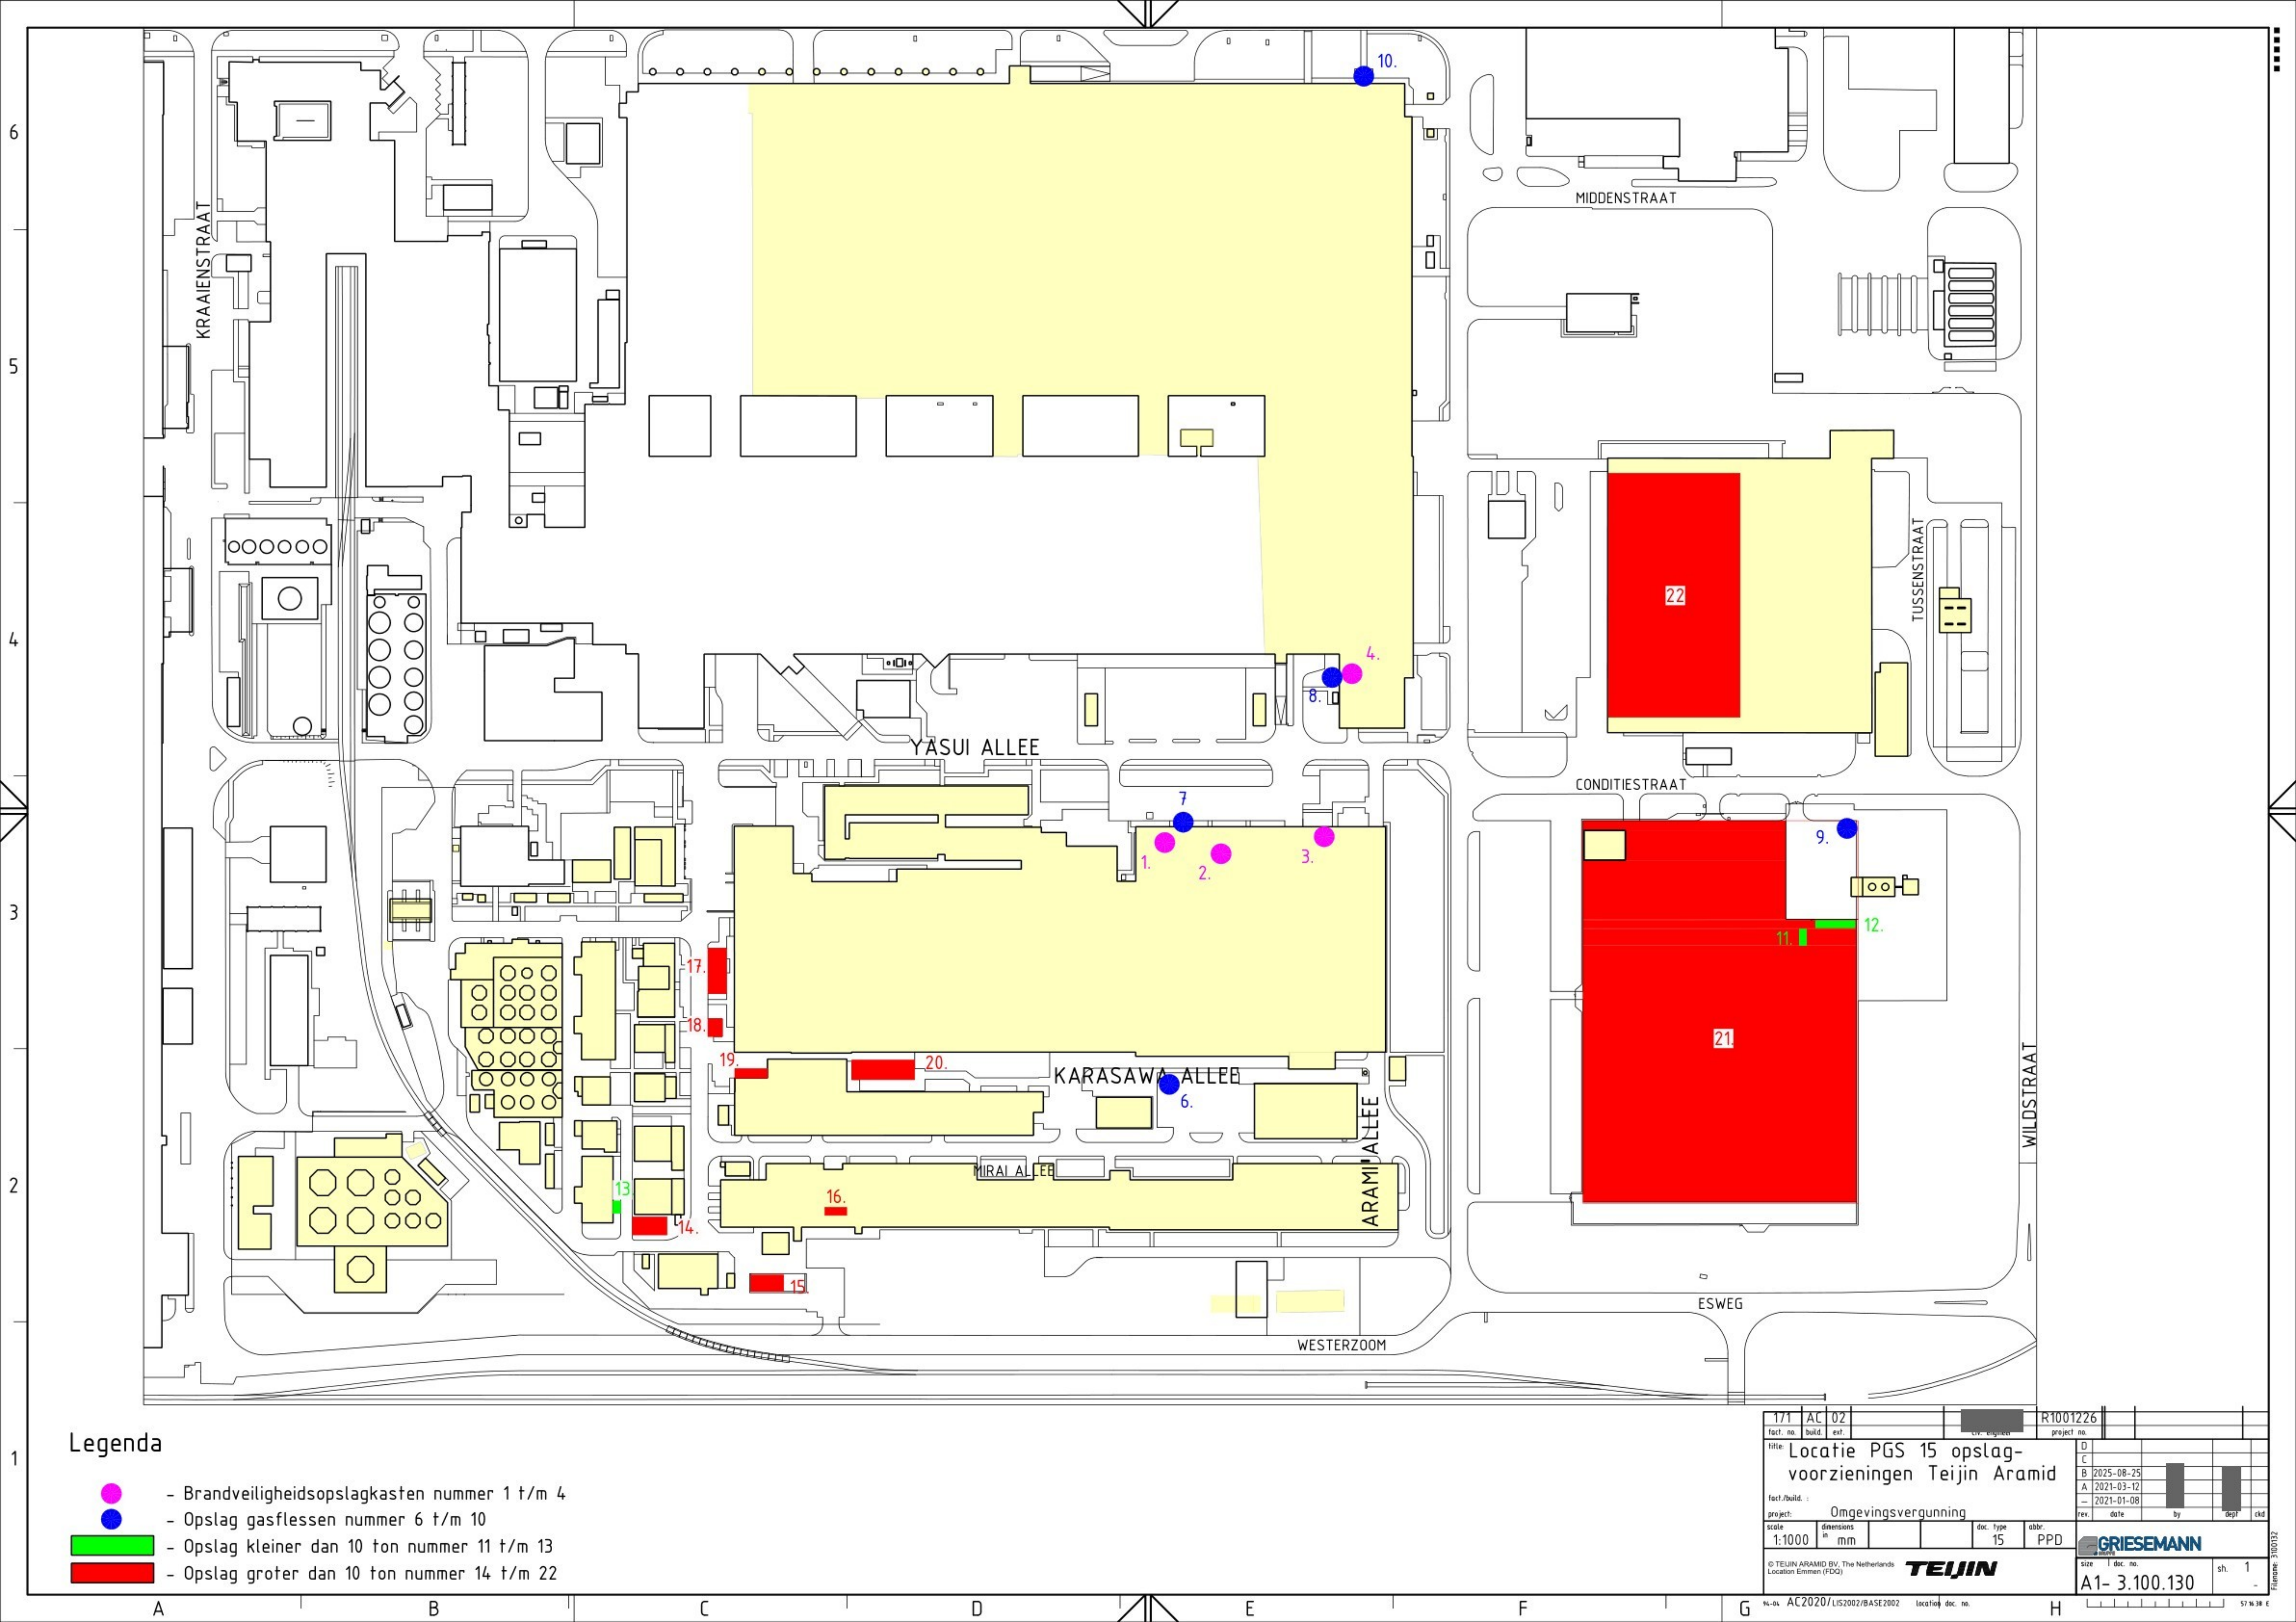

Legenda

- - Brandveiligheidsopslagkasten nummer 1 t/m 4
- - Opslag gasflessen nummer 6 t/m 10
- Opslag kleiner dan 10 ton nummer 11 t/m 13
- Opslag groter dan 10 ton nummer 14 t/m 22

171	AC	02	R1001226	
fact. no.	build.	ext.	project no.	
title: Locatie PGS 15 opslag-voorzieningen Teijin Aramid				
fact./build. : Omgevingsvergunning				
project:	doc. type	abbr.	PPD	
scale	dimensions			
1:1000	in mm	15		
© TEIJIN ARAMID BV, The Netherlands				
Location Emmen (PDG)				
size			doc. no.	sh.
A1- 3.100.130			1	

57 W 38 E