



 

Legenda

- Halfverharding
soort en constructie n.t.b.
- Elementenverharding
soort en constructie n.t.b.
- Kantopsluiting
getalrand 50/20x20cm, constructie n.t.b.
- Kantopsluiting
getalrand 100/20cm, constructie n.t.b.
- Kantopsluiting
getalrand 50/20cm, constructie n.t.b.
- Elementen
soort en constructie n.t.b.
- Vulkwater afvoerplan
PVC Ø20cm, baan RAL8023
- Infratrassysteem/verbindingen
PP Ø 80mm, baan RAL8023, baan 2-Strain 11 Bus - Gel
- Afwatering percelen en openbaar bovengronds
aanwijzing afwatering planblad
- Hemelwater afvoerplan
PVC Ø10cm, baan RAL8023, 1 x v. afwaterplan
- Tracé kabels en leidingen
denk tracé tracé en inscriptie per woning aangegeven
- NUTS kasten
diverse kasten 1 x v. Veldline en Ziggo
- Tracé
Pacht 30, 2 staks in planblad
- Groenvoorziening
nieuwe boom, locatie/soort n.t.b.
- Speelhuis
Locatie speelplaats, attributen n.t.b.
- Woningen/apartamenten
Indicatie vloerplan loop naar af te streken (v.m. hoogteplan/graafplan)
- Aanduiding indicatie bestaande/nieuwe hoogte
- Aanduiding maatvoering
- Erfgrens
- Bladgrens
- Projectgrens

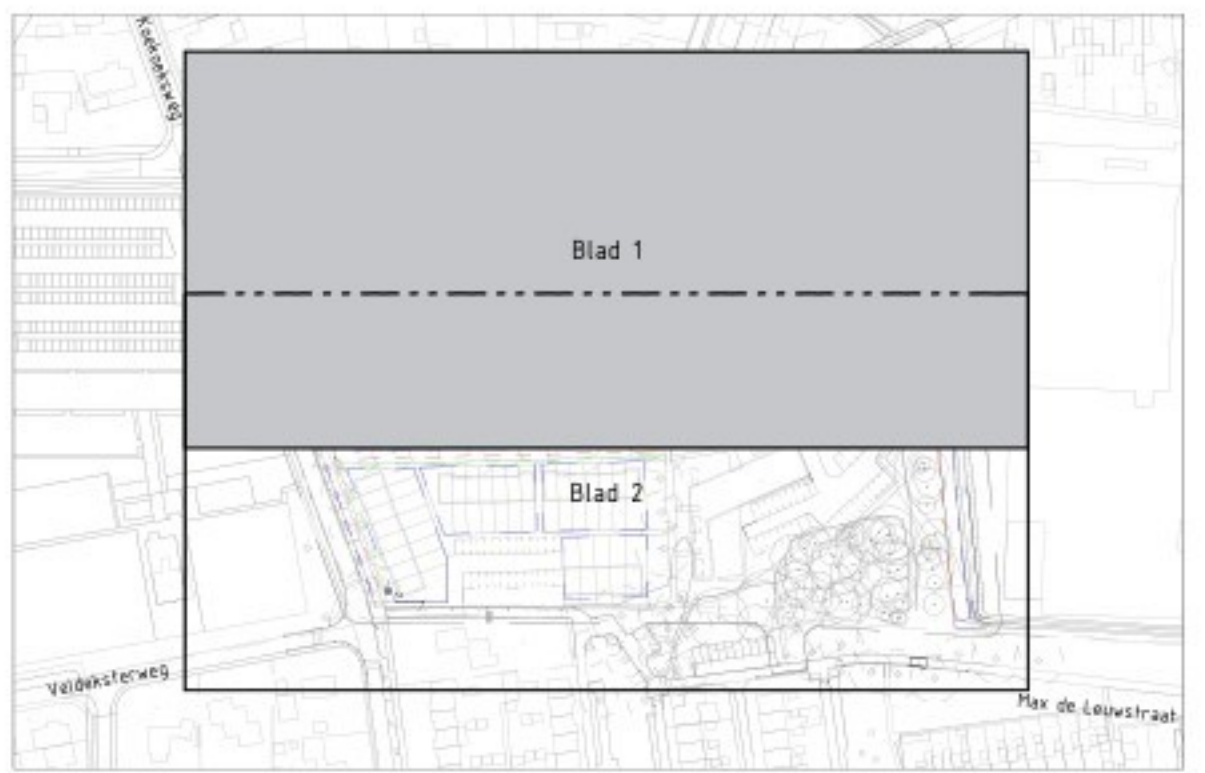

Overzicht blanding
Schaal 1:2500



Alle hoogte maten f.v.v. NAP(m) en lengtematen in meters tenzij anders is aangegeven


Kopermolten


Gemeente Epe

CONCEPT

Projectnaam	BRM-WRM De Kopermolten Vaassen			
Onderdeel:	Matenplan			
Opdrachtgever:	Holtkamp Projectontwikkeling B.V.			
Projectfase	projectnummer	bestandsnaam		
5.0	1251053	00-001-WRM NUTS.dwg		
formaat:	schaal	tekeningnr.		
6.0x1.0m	1:200	1251053-TEK-SO-01-MTP-dt1		
6.0	12-17-2020	REB	JOH	Brandveerplan/plan/plan
5.0	25-18-2020	REB	JOH	Brandveerplan/plan/plan
4.0	30-10-2020	REB	JOH	Definitief voor nuts, alsoo afwatering
3.0	05-10-2020	REB	JOH	Definitief voor nuts
2.0	09-09-2020	REB	JOH	Hoogte, maatvoering, afwaterplan/plan/plan
1.0	09-09-2020	REB	JOH	gecon. omschrijving


De afbeelding is gebaseerd op de tekening van 12-17-2020. Het is niet gegarandeerd dat andere tekeningen niet overeenstemmen met de afbeelding.



Legenda

- Halfverharding
soort en constructie n.t.b.
- Elementenverharding
betonvloerplaat, constructie n.t.b.
- Elementenverharding
grasbetonvloerplaat, constructie n.t.b.
- Kantopsluifing
geotextiel 50/200/200mm, constructie n.t.b.
- Kantopsluifing
geotextiel 100/200mm, constructie n.t.b.
- Kantopsluifing
geotextiel 150/200mm, constructie n.t.b.
- Kantopsluifing
geotextiel 200/200mm, constructie n.t.b.
- Elementen
kanten, constructie n.t.b.
- Vuilwater afvoerplan
PVC Ø200mm, baan RAL8023
- Infiltratiesysteem/verbindingen
PP Ø 800mm, baan RAL8023, baan 3.0mm 11 Bus - Bus
- Afwatering percelen en openbare bovengronds
aanwijzing afwateringsplan
- Houtkwaliteit afwaterplan
PVC Ø100mm, baan RAL8023, 1.5 x 1.5mm

- Tracé kabels en leidingen
aanwijzing tracé en installatie per woning aangegeven
- NUTS kasten
diverse kasten f.b.v. Veldreine en Ziggo
- Tracé
Fiche 38, 2 staks in plangetal
- Groenvoorziening
nieuwe boom, locatie/soort n.t.b.
- Speelhuis
Lokaal speelplek, attributen n.t.b.
- Woningen/apartamenten
Indicatie vloerplan laag naar af te steunen (v.m. hoogteplan) grondplan
- Aanduiding indicatie bestaande/nieuwe hoogte
- Aanduiding maatvoering
- Erfgrens
- Bladgrens
- Projectgrens

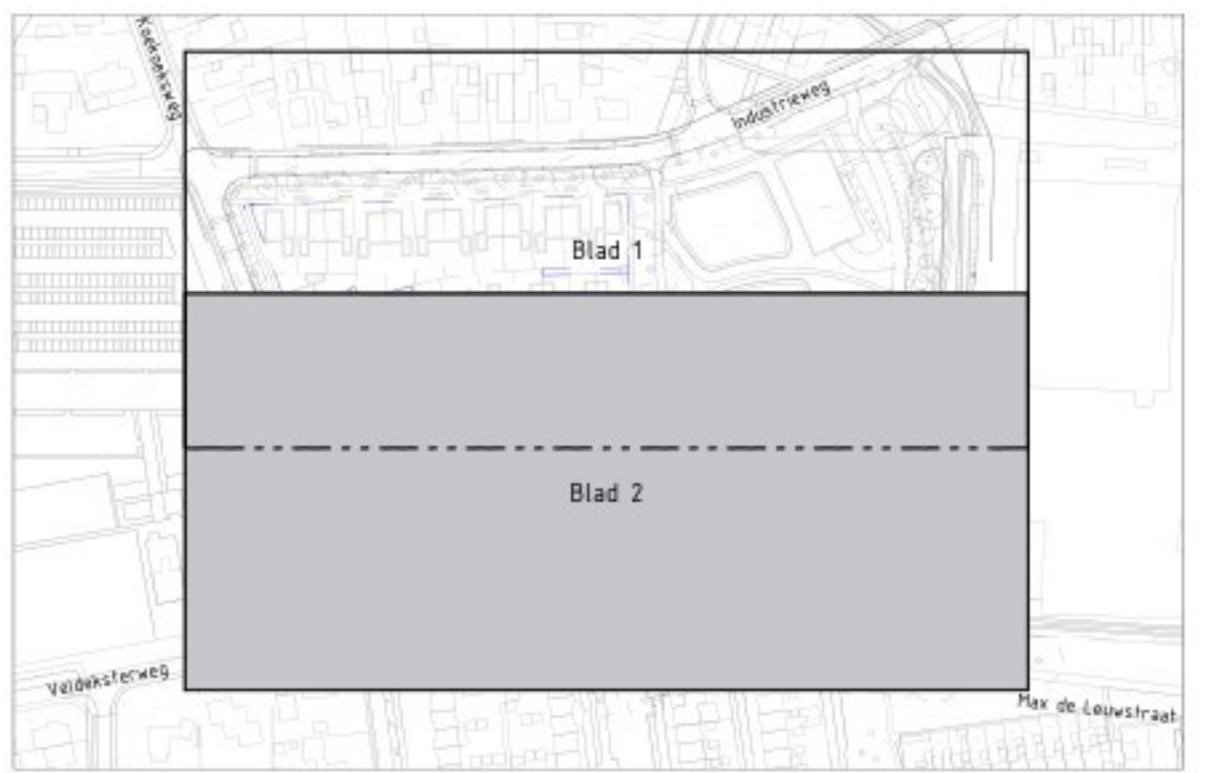

Overzicht bladindeling
Schaal 1:2500



Alle hoogtes maten f.b.v. NAP (meters) en lengtematen in meters tenzij anders is aangegeven

 Kopernolen		 Gemeente Epe		DEFINITIEF	
Projectnaam		BRM-WRM De Kopernolen Vaassen			
Onderdeel		Matenplan			
Opdrachtgever		Holtkamp Projectontwikkeling B.V.			
projectfase	projectnummer	bestandsnaam			
5.0	125.953	125.953_00_001-WRM NUTS-10g			
formaat	A4	A4			
Bladnaam	BL1012Lmm	125.953-TDX-S0-01-MTP-N2			
6.0	01 - 01 - 2020	001	Brandveerplaatsen plangetal		
5.0	21 - 01 - 2020	001	Brandveerplaatsen hoogteplan		
4.0	31 - 01 - 2020	001	Definitief voor nuts, afwatering		
3.0	01 - 01 - 2020	001	Definitief voor nuts, afwatering		
2.0	01 - 01 - 2020	001	Definitief voor nuts, afwatering		
1.0	01 - 01 - 2020	001	Definitief voor nuts, afwatering		
Wijz.	datum	getek.	gemaakt		
0.0	01 - 01 - 2020	001	001		