



Project
2316 Kopermolen blok B

Fase
Definitief ontwerp
Datum
29.05.2026



Inhoudsopgave

Tekeningnummer	Omschrijving	formaat	schaal	Datum	Wijz. 1	Wijz. 2	Wijz. 3
200	Voorblad	A3		29.05.2026			
201	Tekeningenlijst	A3		29.05.2026			
202	Renvooi	A3		29.05.2026			
203	Situatie	A2	1:500	29.05.2026			
204	begane grond	A2	1:100	29.05.2026			
205	1e verdieping	A2	1:100	29.05.2026			
206	2e verdieping	A2	1:100	29.05.2026			
207	3e verdieping	A2	1:100	29.05.2026			
208	4e verdieping	A2	1:100	29.05.2026			
209	5e dakoverzicht	A2	1:100	29.05.2026			
210	Gevels	A2	1:100	29.05.2026			
211	Gevels	A2	1:100	29.05.2026			
212	Doorsneden	A2	1:100	29.05.2026			

Renvooi

Bouwdelen

	Buitenwand: Rc-waarde > 4,7 M2*K/W Kalkzandsteen 214, gevelisolatie 115, spouw 45, schoon metselwerk (doorstrijkwerk) 100
	Buitenwand: Rc-waarde > 4,7 M2*K/W Kalkzandsteen 214, gevelisolatie 115, spouw 65, borgsysteem met regels 38, regelwerk 28, verticale houten gevelbekleding
	Begane grondvloer: Rc-waarde > 6,3 M2*K/W Geïsoleerde kanaalplaatvloer 260+132, zwevende dekvloer zand-cement 20+70
	Dak: Rc-waarde > 6,3 M2*K/W Breedplaatvloer 250, smeervloer 20, afschotisolatie 200+
	Verdiepingsvloer: Breedplaatvloer 280, zwevende dekvloer zand-cement 20+70
	Binnenwanden: Metalstudwand - voorzetwand 205 Rc-waarde > 4,7 M2*K/W 80+100+2*12,5
	Metalstudwand - woningscheidend 205 2*12,5+75+5+75+2*12,5
	Cellenbeton - lichte binnenwanden 100

Vaste inrichting

	Douchehoek afschot
	Toilet met inbouwreservoir
	Wastafel
	Fontein
	Uitstortgootsteen
	Keuken

Gebouwgebonden installaties

	Meterkast conform NEN 2768
	Opstelplaats warmte terugwin installatie
	Opstelplaats warmtepomp
	Opstelplaats wasmachine/ wasdroger
	Mechanische ventilatie
	Vloerverwarming verdeler

Brandveiligheid

	- WBDBO ≥ 60min + R200
	- WBDBO ≥ 30min + R200
	- WBDBO ≥ 30min + RA
	- Symbool zelfsluitend - (entreedeuken alg. verkeersruimten) DA - deurautoomaat VD - vrijloopdranger
	Niet ioniserende rookmelder op lichtnet aangesloten conform artikel 5.24, NEN 2555 en voorschriften brandweer.

Regelgeving

#	Doorvalbeveiliging Hoogtes bepaald conform artikel 4.2.3 Afscheiding aan een rand van een vloer, trap of hellingbaan. Sterkte puien, beglazing, constructies t.b.v. doorvalbeveiliging conform artikel 4.14 bepalingsmethode niet-bezwijken.
	Artikel 4.120. Wateropname Toilet en badruimte worden voorzien van vloer- en wandafwerking vloeistofdichte vloer. conform artikel 4.120 en NEN 2778 Wateropname.
	Artikel 4.118. Wering van vocht van buiten Een scheidingsconstructie van een verblijfsruimte, een toiletruimte of een badruimte is, is bepaald volgens NEN 2778, waterdicht.
	Artikel 4.180. Vrije doorgang. Een doorgang heeft een vrije breedte van ten minste 0,85 m en ten minste de in tabel 4.179 aangegeven vrije hoogte. Dit geldt voor een doorgang naar; een verblijfsgebied, verblijfsruimte, toilet-, bad-, berg-, en buitenruimte en een ruimte voor het bereiken van een lift.

Ruimte types


	Alg. verkeersruimte
	Verblijfsruimte
	Berging/techniek
	Verkeersruimte
	Sanitaire ruimte

Architect

TVA architecten
Bettekamp 11, 6712EG Ede
0318 619 629
secretariaat@tva-architecten.nl

Opdrachtgever



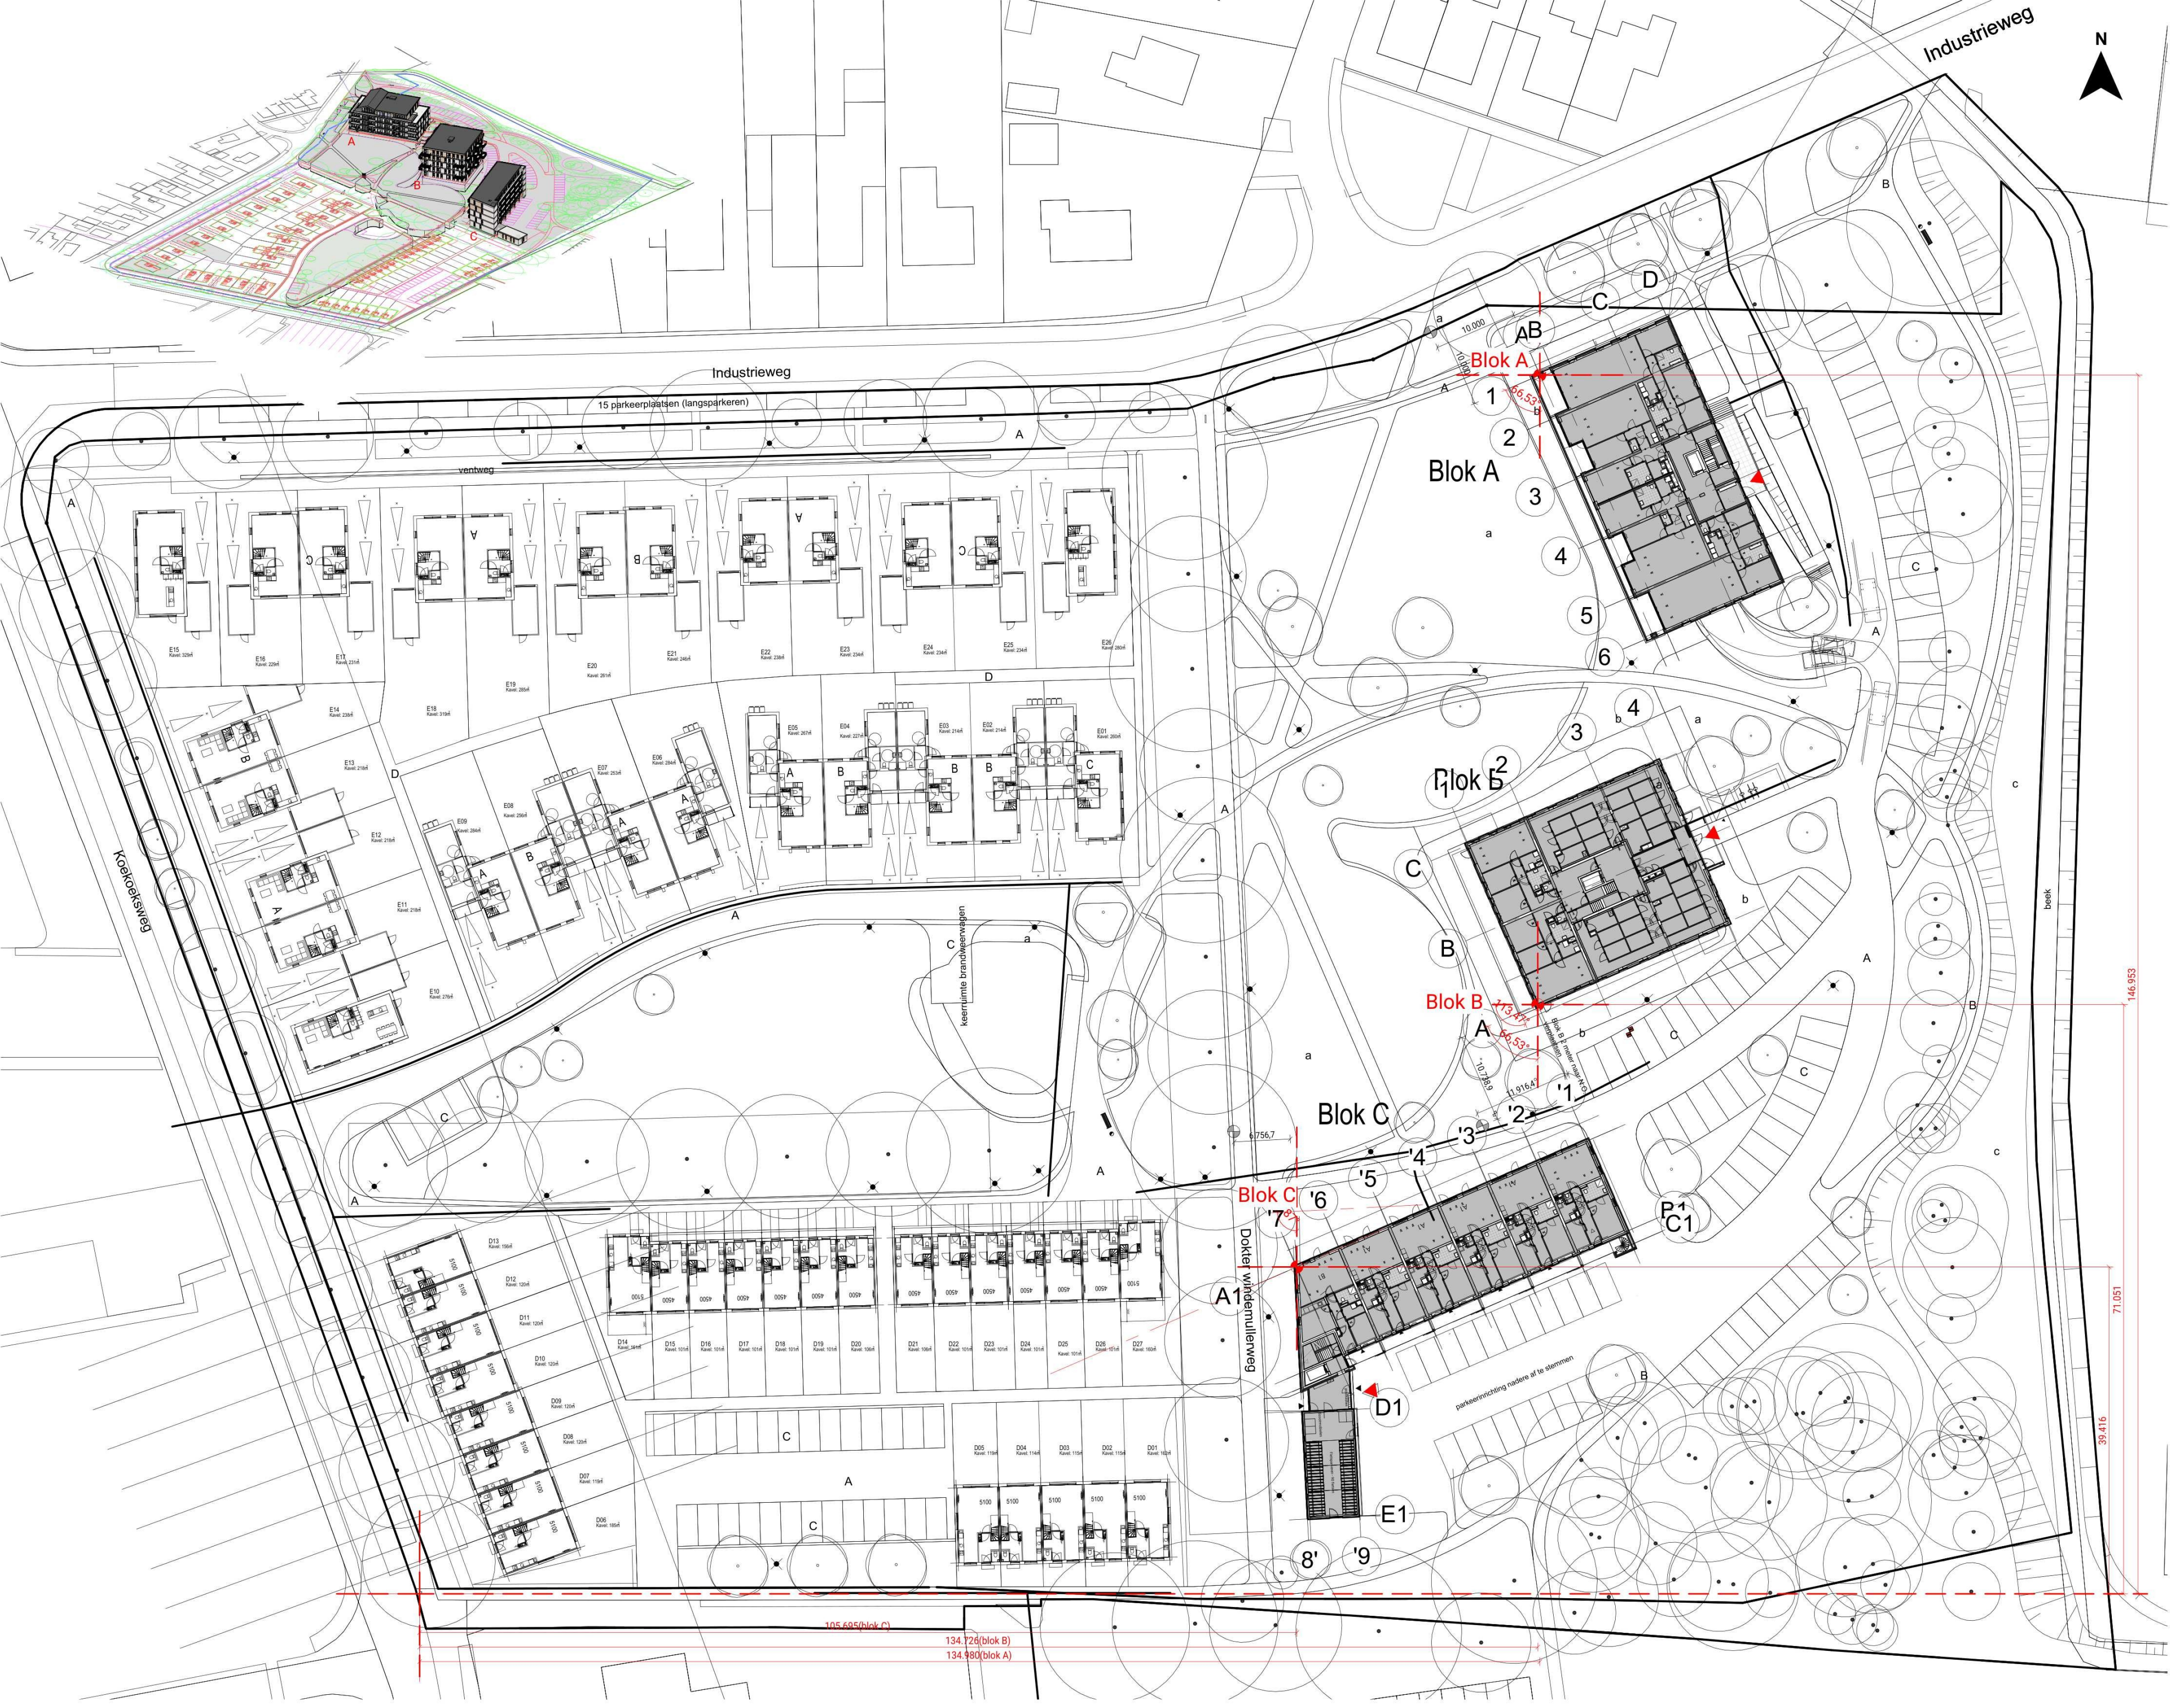


Project
Kopermolen
Project nummer
2316
Onderwerp
Definitief ontwerp
203
Situatie


Schaal 1:500
Formaat A2
Datum 29.05.2026
Wijziging 1
Wijziging 2

Architect
TVA architecten
0318 619 629

Opdrachtgever



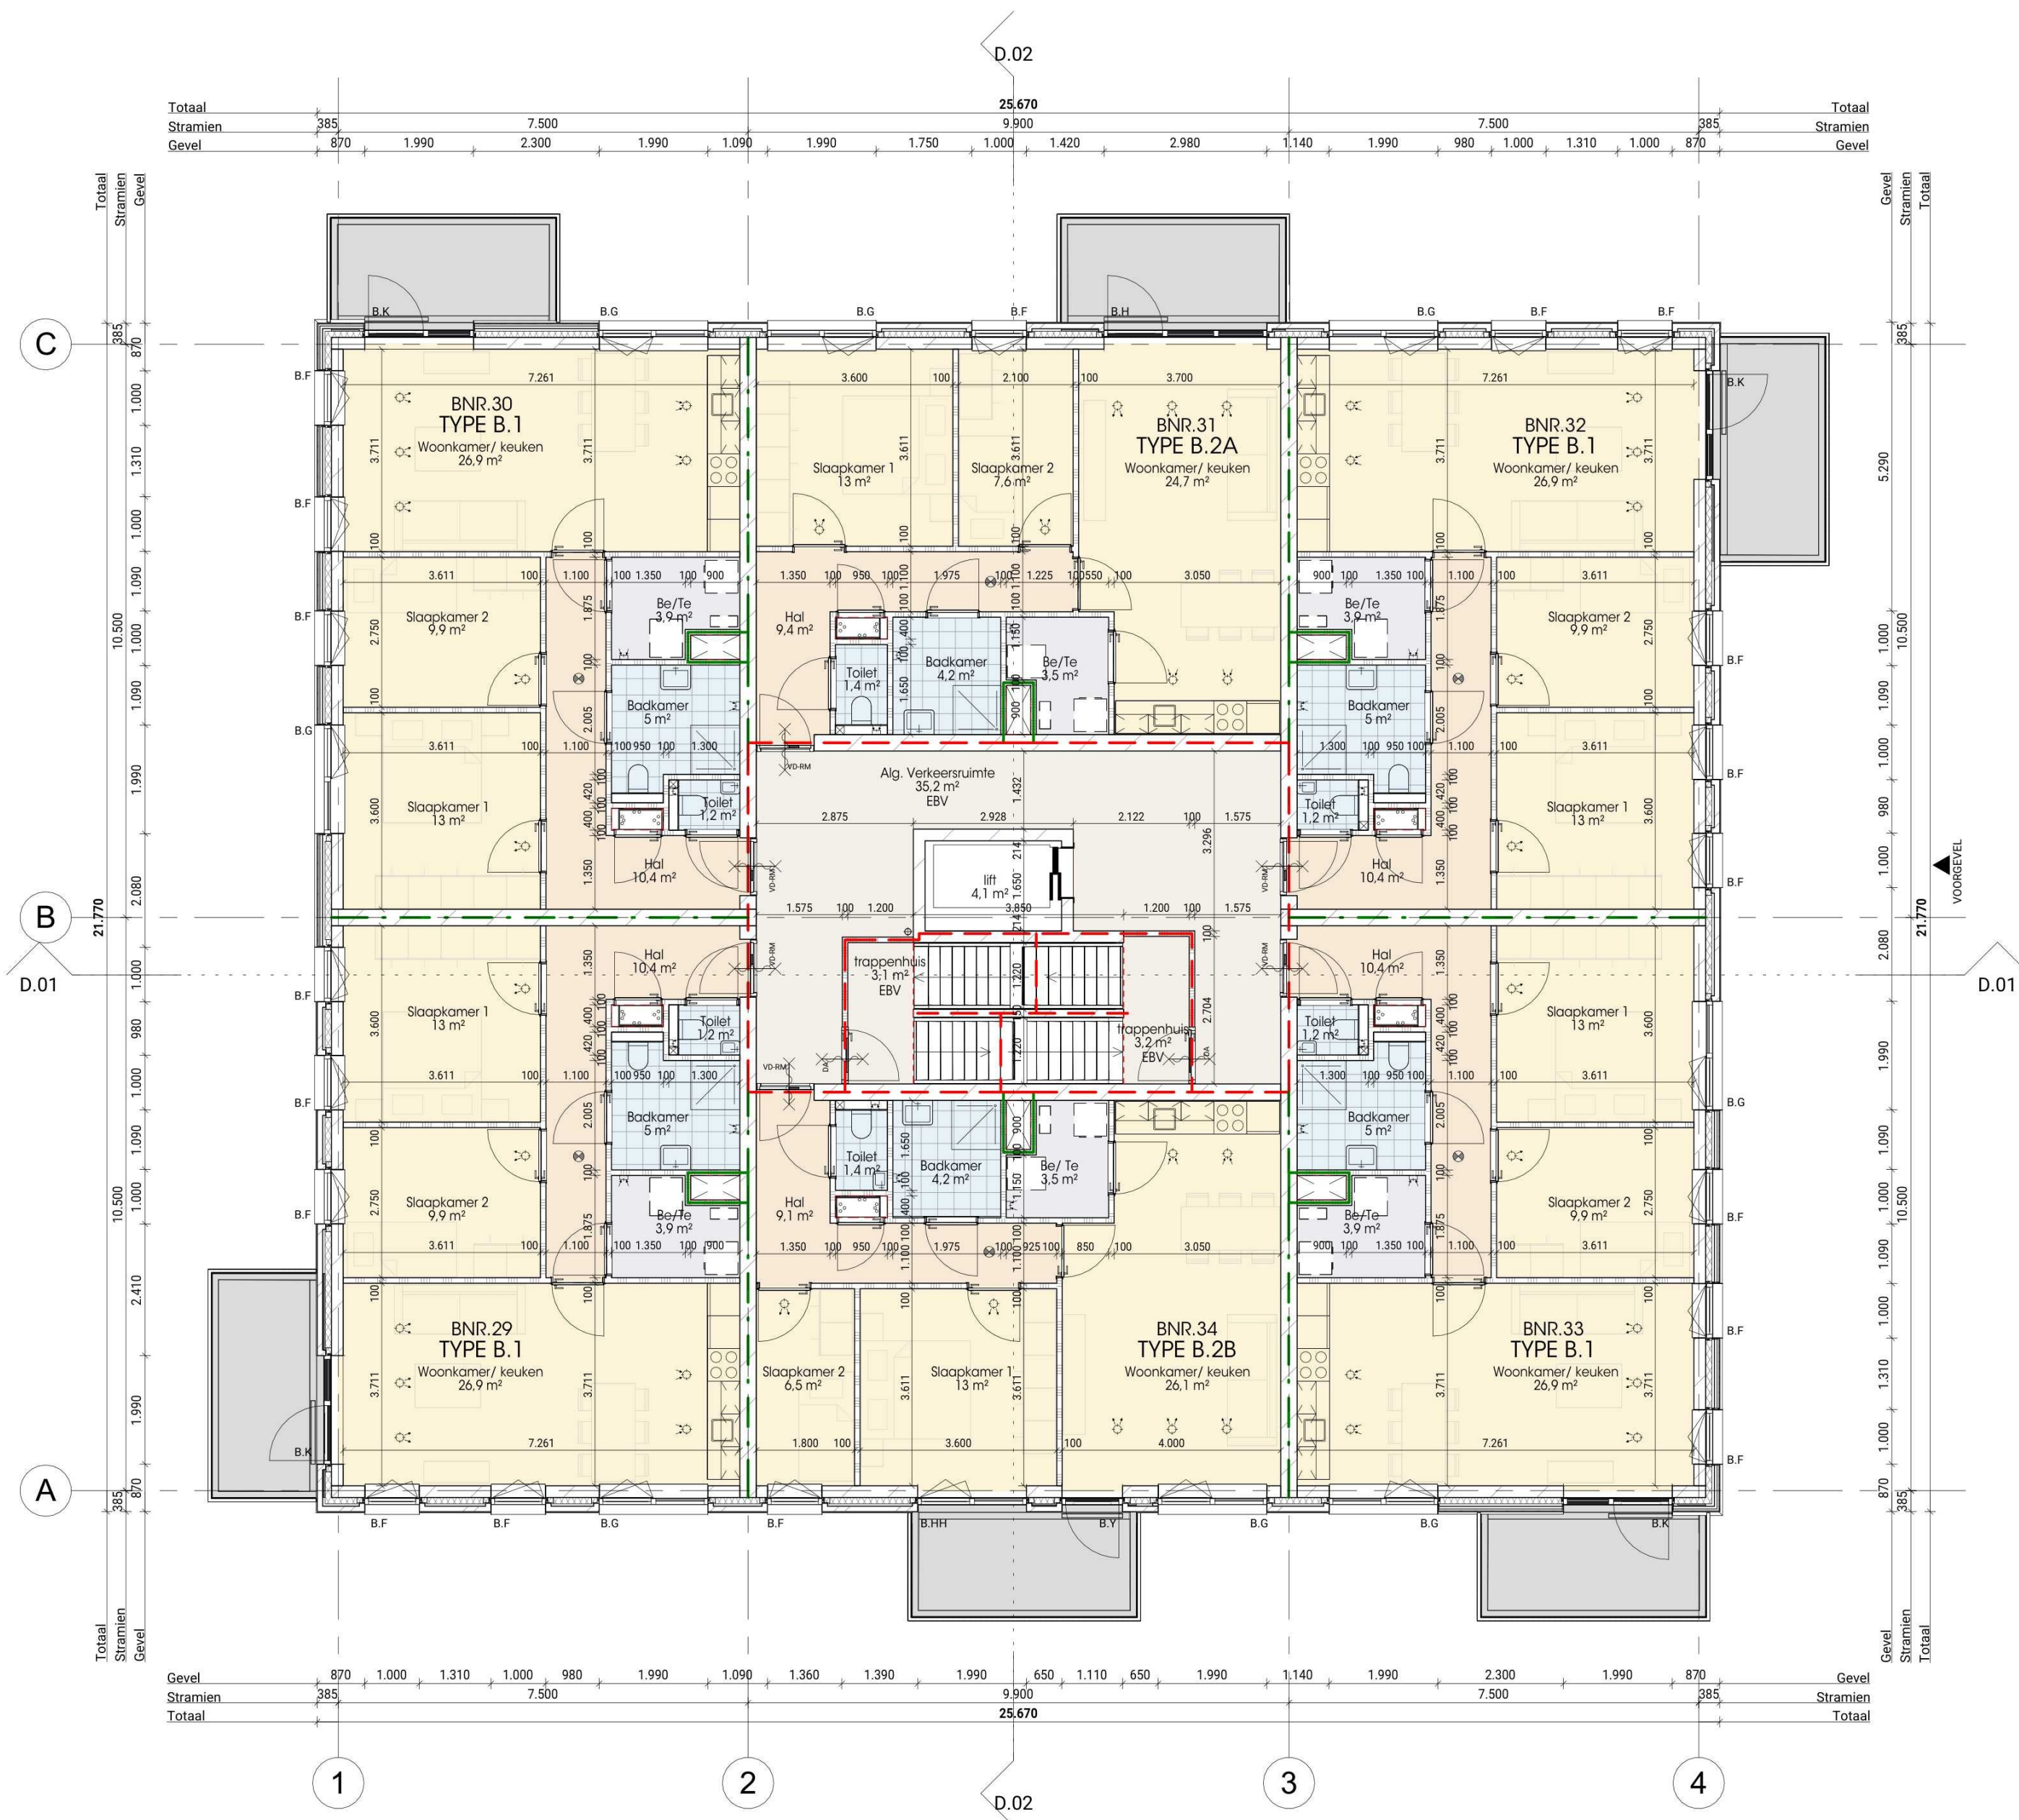

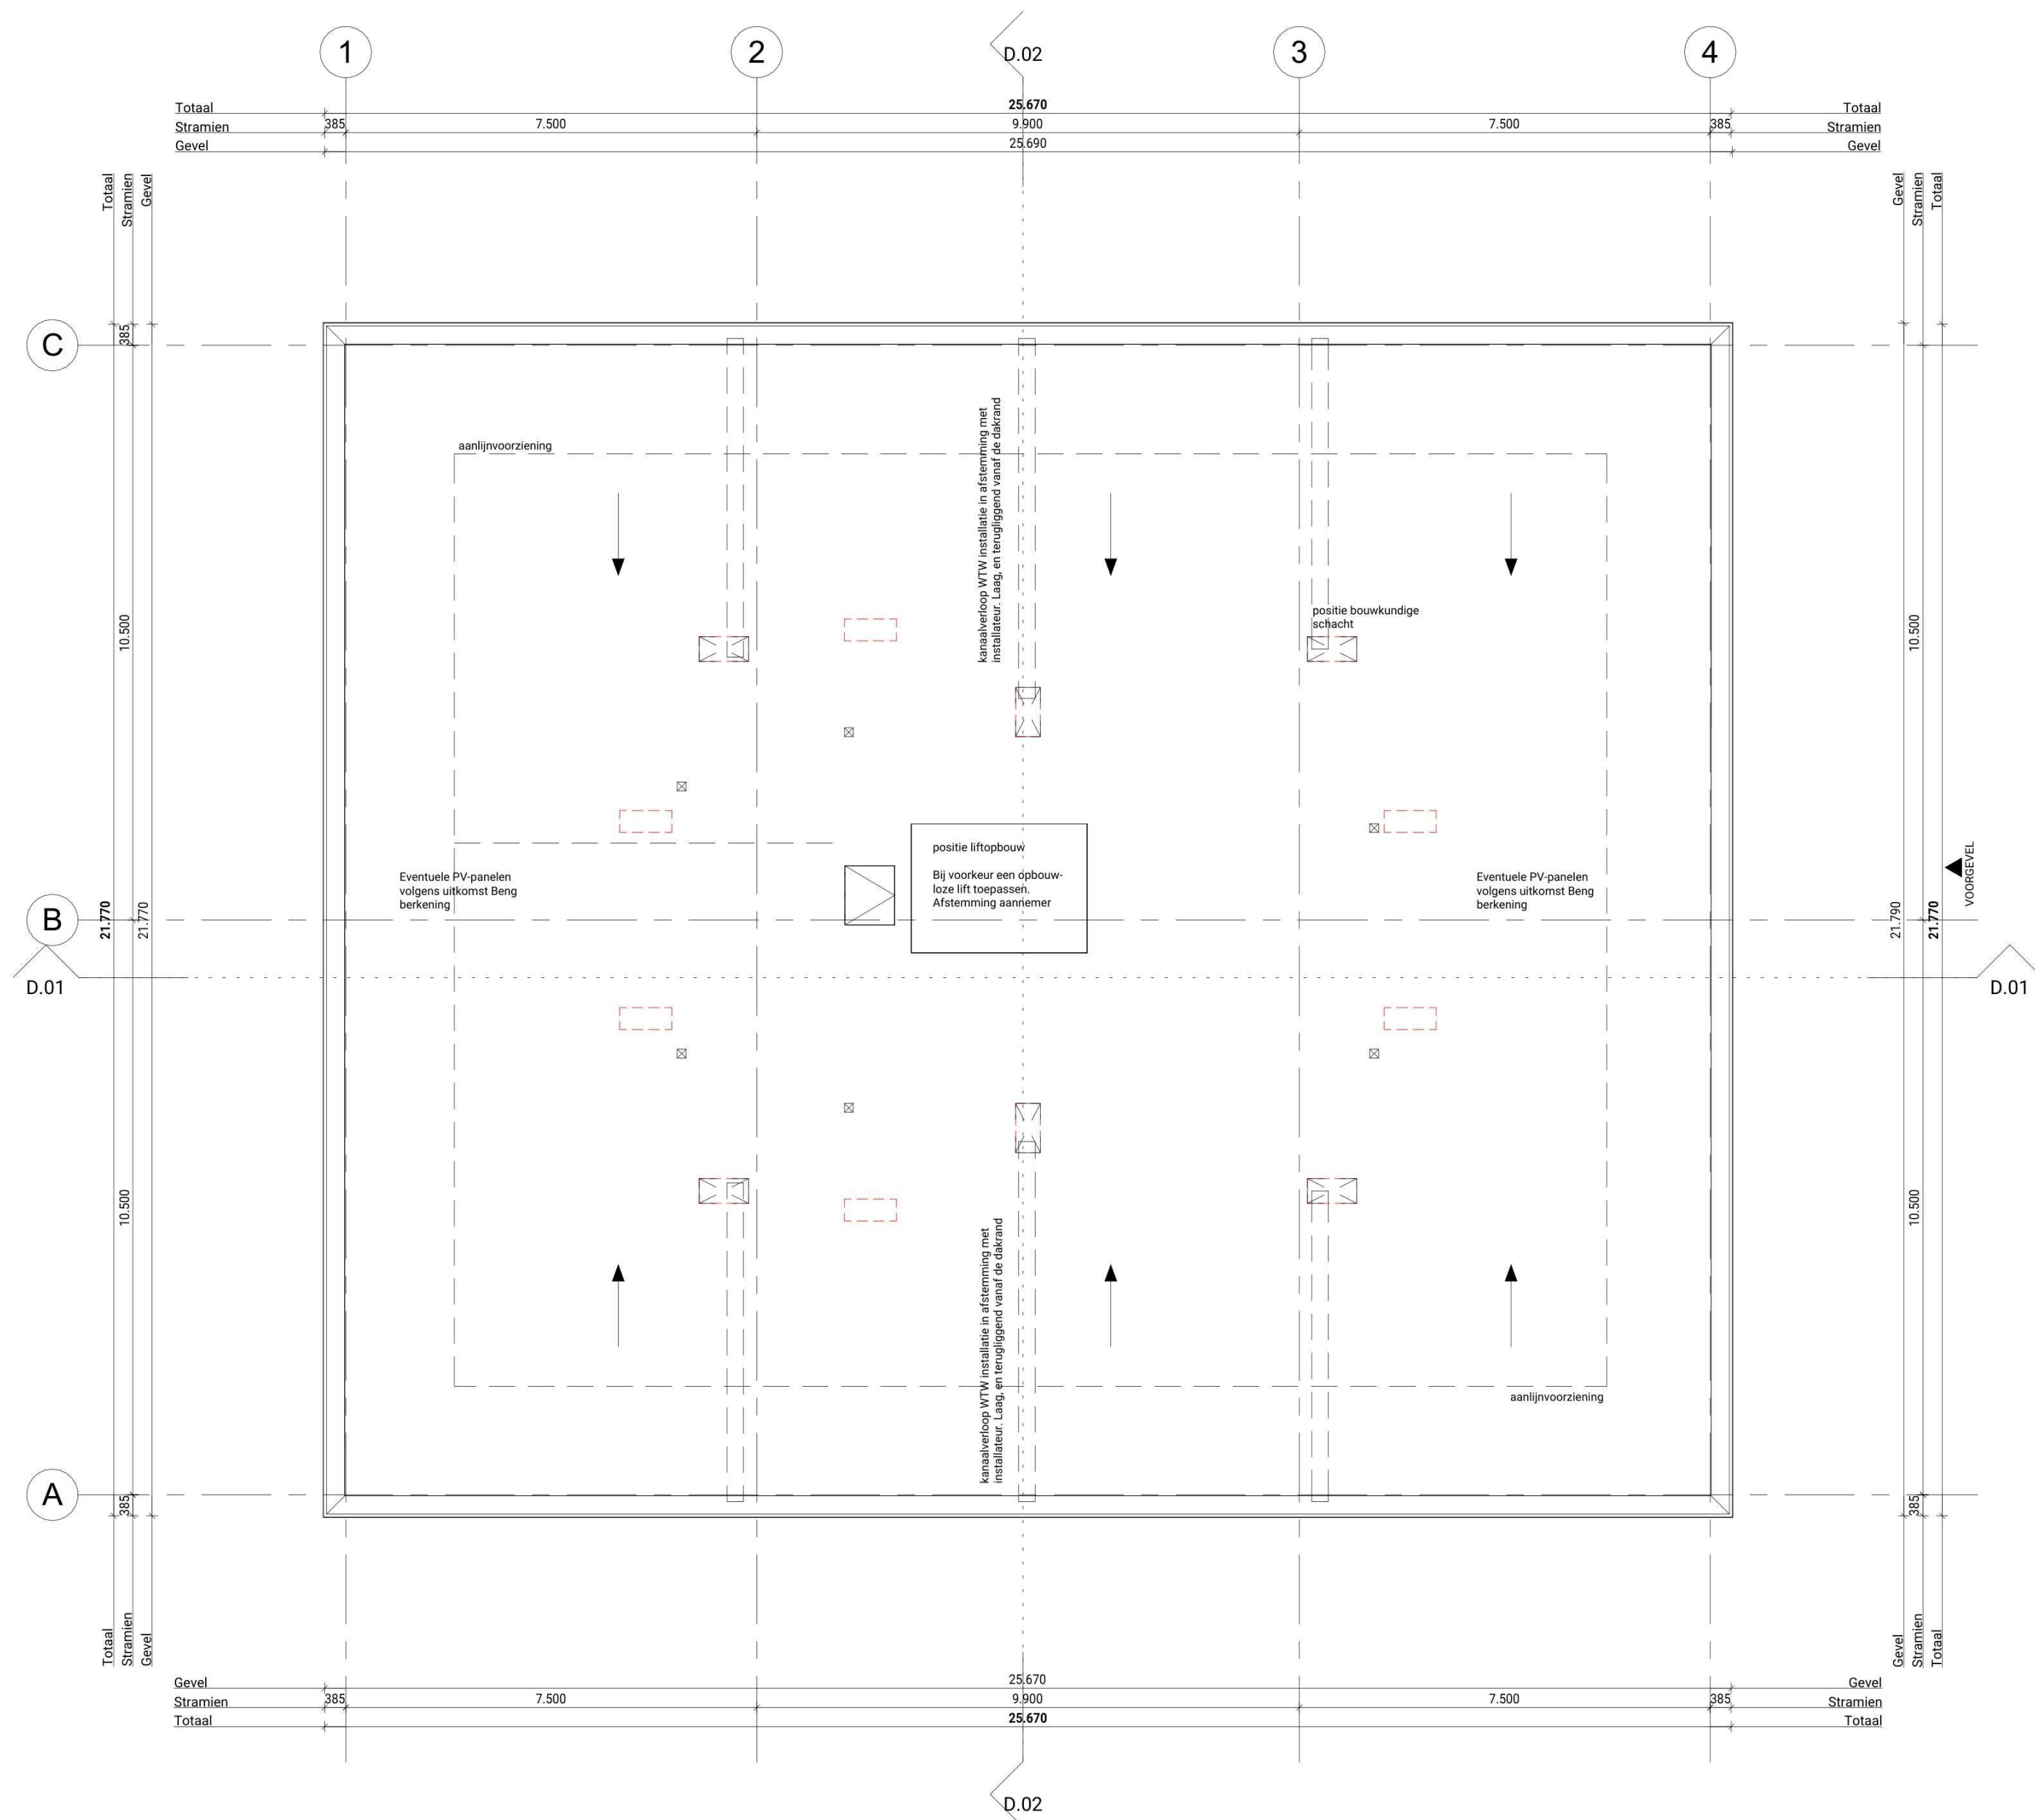

Project
Kopermolen blok B
Project nummer
2316
Onderwerp
Definitief ontwerp
209
5e dakoverzicht

Schaal 1:100
Formaat A2
Datum 29.05.2026
Wijziging 1
Wijziging 2

Architect
TVA architecten
0318 619 629

Opdrachtgever





VOERGEVEL
NOORD-OOST



ACHTERGEVEL
ZUID-WEST

Project
Kopermolen blok B
Project nummer
2316
Onderwerp
Definitief ontwerp
210
Gevels

Schaal 1:100
Formaat A2
Datum 29.05.2026
Wijziging 1
Wijziging 2

Architect
TVA architecten
0318 619 629

Opdrachtgever





LINKER ZIJGEVEL
ZUID-OOST



RECHTER ZIJGEVEL
NOORD-WEST

Project
Kopermolen blok B
Project nummer
2316
Onderwerp
Definitief ontwerp
211
Gevels


Schaal
Formaat
Datum
Wijziging 1
Wijziging 2

Architect
TVA architecten
0318 619 629


Opdrachtaeiver

1:100
A2
29.05.2026



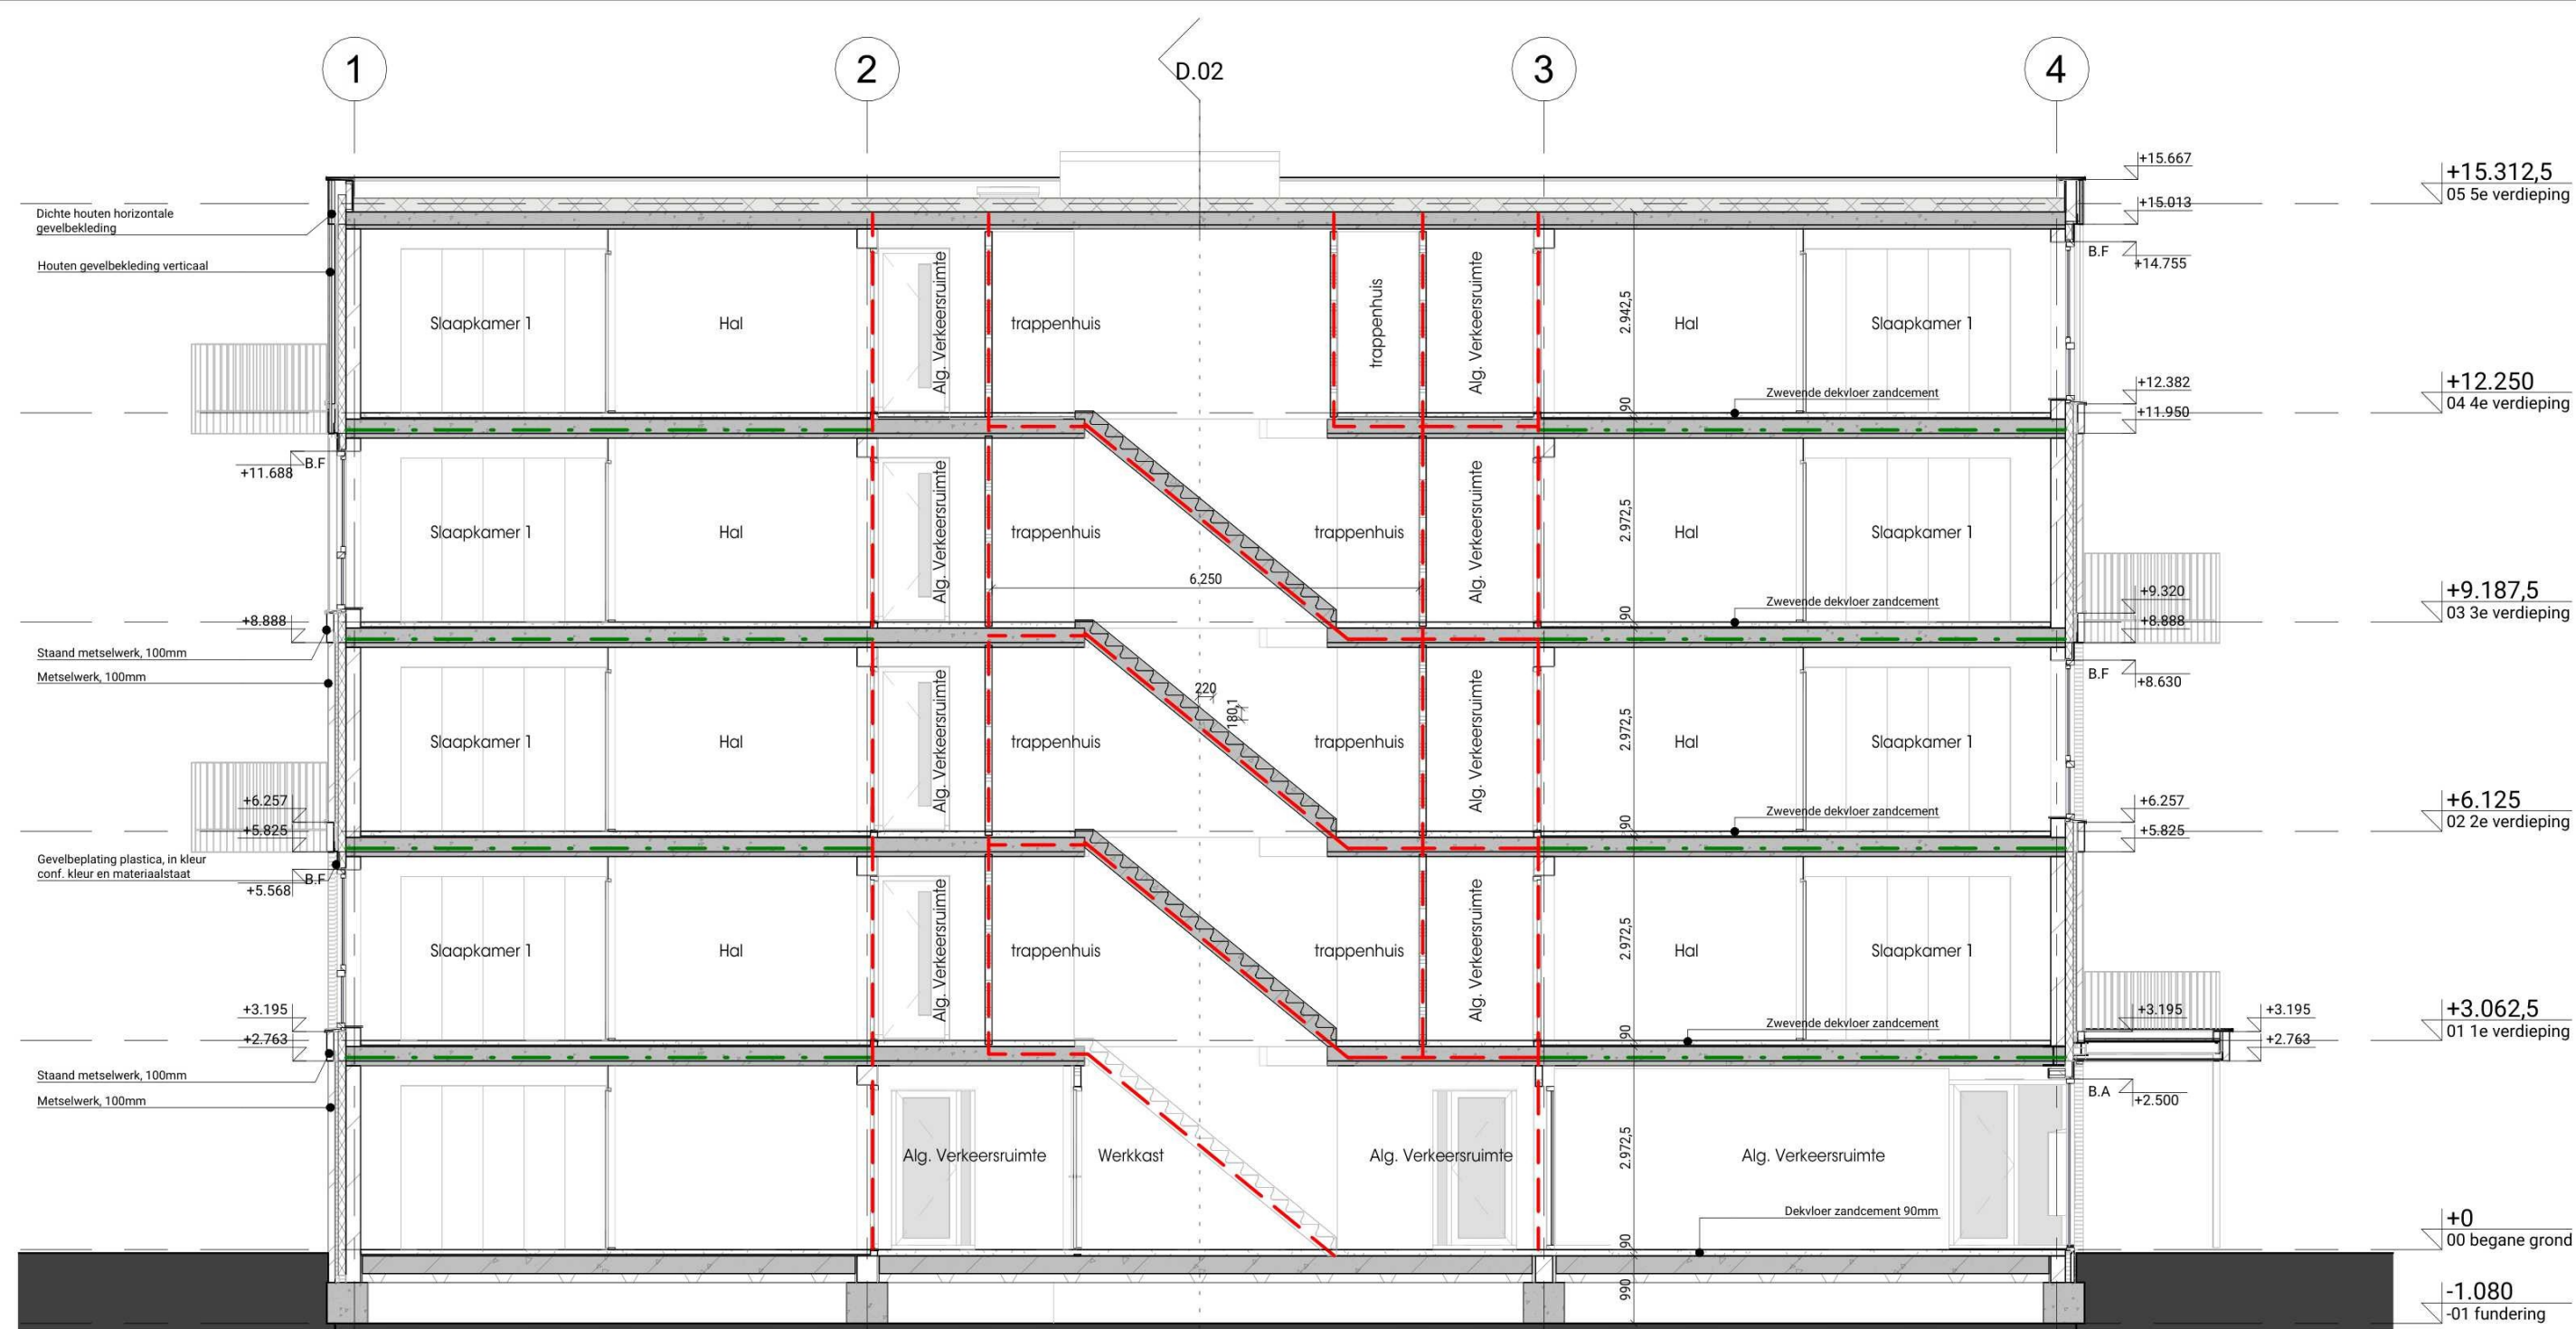

D.01

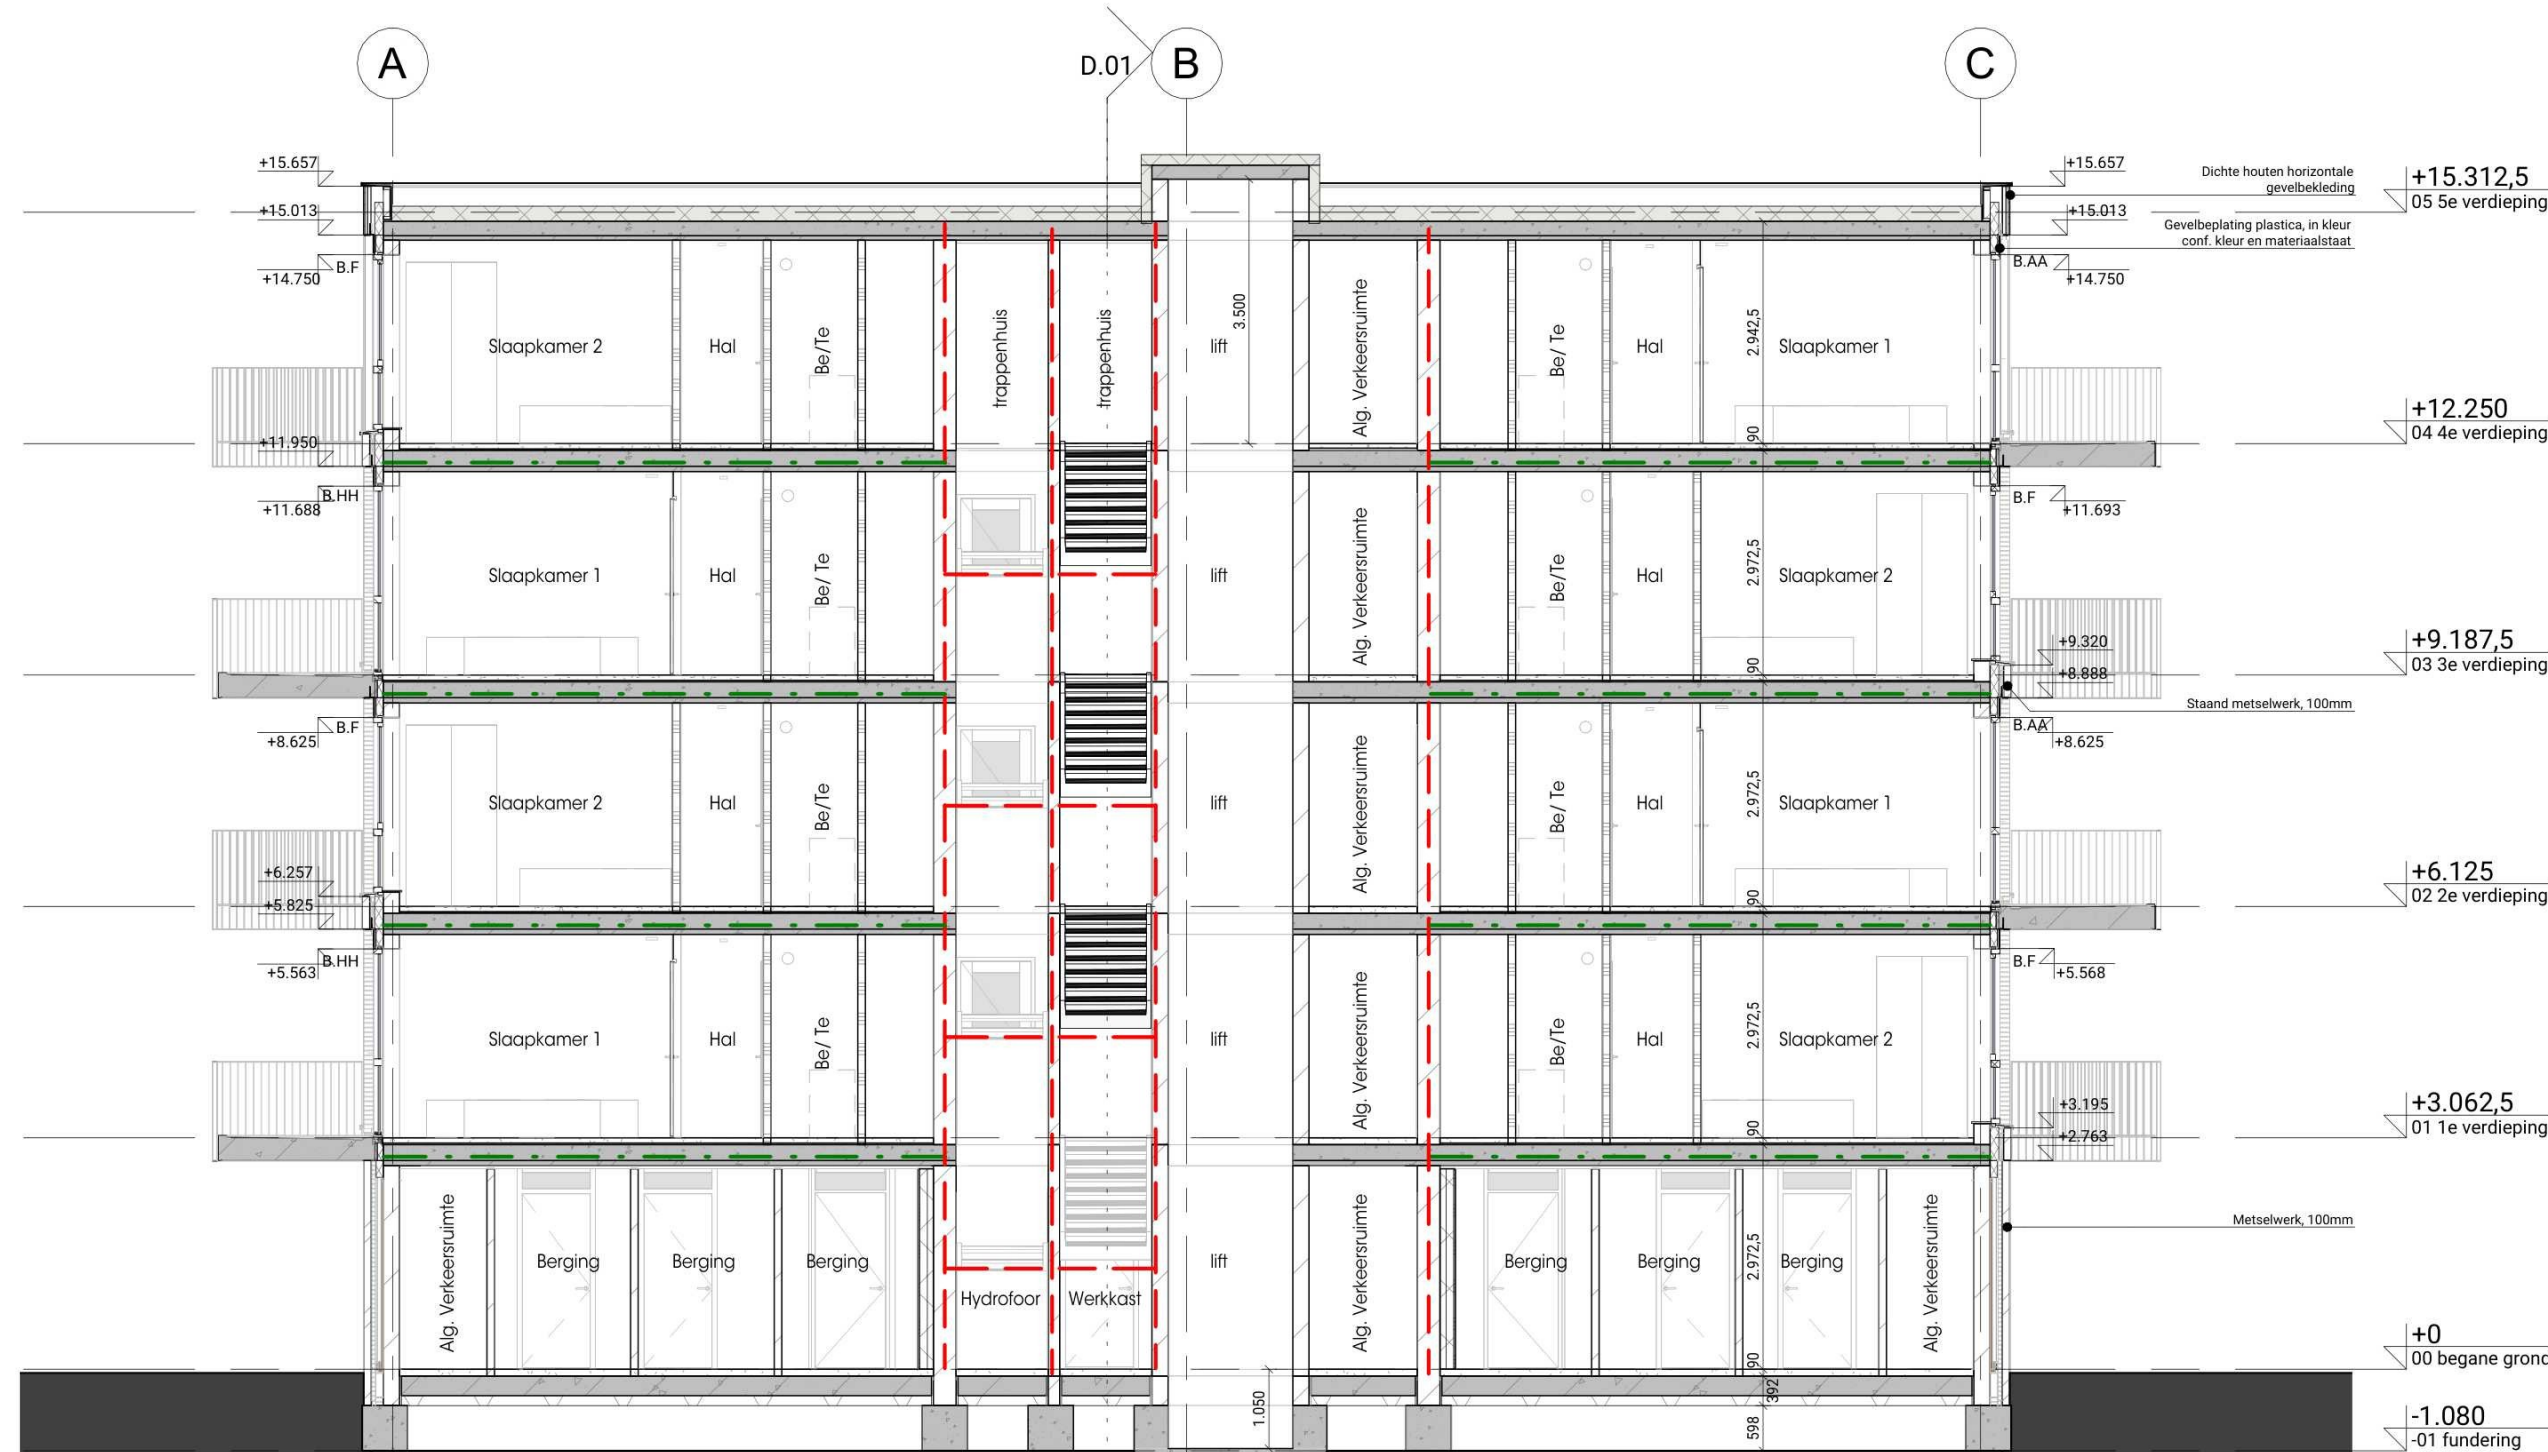

D.02

Project
Kopermolen blok B
Project nummer
2316
Onderwerp
Definitief ontwerp
212
Doorsneden

Schaal
Formaat
Datum
Wijziging 1
Wijziging 2
Architect
TVA architecten
0318 619 629
Opdrachtgever
TVA
1:100
A2
29.05.2026